



# АДМИНИСТРАЦИЯ КРАСНОКАМСКОГО ГОРОДСКОГО ОКРУГА

## РАЗРЕШЕНИЕ

на размещение объекта

№ 180 /24 от «12» апреля 2024 год

Комитет земельных и имущественных отношений администрации  
Краснокамского городского округа

Разрешает Мазеину Ивану Александровичу, паспорт [REDACTED]

[REDACTED] № [REDACTED] Пермский край, г. Краснокамск, ул. [REDACTED]

использование земельного участка (части земельного участка, земель государственной неразграниченной собственности): Проезды, в том числе вдольтрассовые, и подъездные дороги, для размещения которых не требуется разрешения на строительство.

на землях: муниципальной собственности.

**Местоположение:** Пермский край, г. Краснокамск на части земельного участка с кадастровым номером 59:07:0000000:5934, согласно прилагаемой схеме предполагаемых к использованию земель или части земельного участка.

**Кадастровый номер земельного участка:** -

**способ размещения:** -

**площадь:** 200 кв.м.

**Разрешение выдано на срок:** 11 месяцев.

**Согласование осуществления рубок деревьев, кустарников, расположенных в границах земельного участка, части земельного участка или земель:** не требуется.

Обязанность лиц, получивших разрешение, выполнить предусмотренные статьей 39.35 Земельного кодекса Российской Федерации требования в случае, если использование земель или земельных участков привело к порче или уничтожению плодородного слоя почвы в границах таких земель или земельных участков.

Сведения о досрочном прекращении действия разрешения со дня предоставления земельного участка физическому или юридическому лицу и сроки направления уполномоченным органом заявителю уведомления о предоставлении земельного участка таким лицам: в течении 10 календарных дней.

**Дополнительные условия использования участка:**

Территория, согласно схеме, расположена в зоне с особыми условиями использования территории:

- приаэродромная территория аэродрома аэропорта Большое Савино (59:32-6.553)

В границах испрашиваемого земельного участка расположено:


- сооружение с кадастровым номером 59:07:0000000:5328 (Сооружение. Технологический комплекс в составе: кабельные линии 6 кВ: ПС "Краснокамск").

**Мазину Ивану Александровичу:**

- решение на размещение объекта не дает право на строительство и (или) реконструкцию объектов, не указанных в решении о размещении объектов;
- до момента размещения объекта осуществить согласование с собственниками объектов инфраструктуры, в т.ч. транспортной, расположенных в пределах земельного участка, указанного на прилагаемой схеме;
- соблюдать правила охранных зон воздушного пространства, установленные Постановлением Правительства Российской Федерации от 11.03.2010 № 138 «Об утверждении Федеральных правил использования воздушного пространства Российской Федерации»;
- соблюдать требования Постановления от 24.02.2009 №160 «О порядке установления охранных зон объектов электросетевого хозяйства и особых условий использования земельных участков, расположенных в границах таких зон»;
- соблюдать Правила благоустройства территории Краснокамского городского округа, утвержденные решением Краснокамской городской Думы от 24.04.2019 № 61.

**приложение:** схема предполагаемых к использованию земель или части земельного участка на 1 л. в 1 экз.

И.о. председателя комитета земельных  
и имущественных отношений администрации  
Краснокамского городского округа

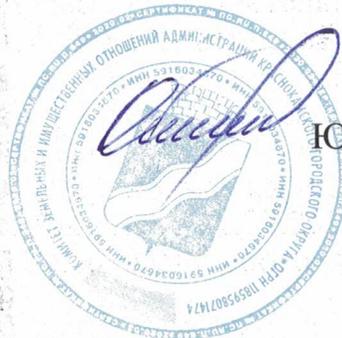

Ю.А. Отинова

**Схема предполагаемых к использованию земель или части земельного участка (М 1:500)**

Объект: подъезд к земельному участку с кадастровым номером 59:07:0000000:6081



Местоположение: Пермский край, Краснокамский городской округ, г. Краснокамск, городской парк культуры и отдыха

Площадь: 200 кв.м.

Категория земель: земли населенных пунктов

Разрешенное использование:

**РАЗРЕШЕНИЕ НА РАЗМЕЩЕНИЕ**  
№ 158/123 ОТ 07.04.2023

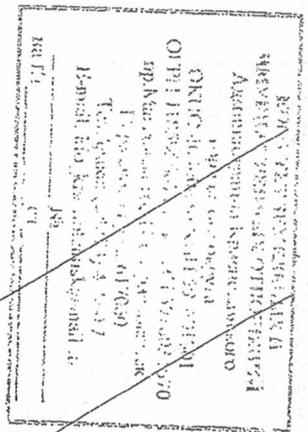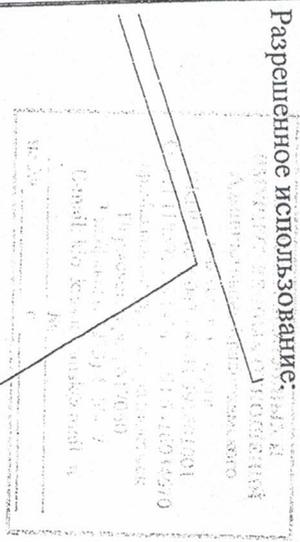

КАТАЛОГ КООРДИНАТ, М	
№ точки	X Y
1	526068,12 2203598,68
2	526084,09 2203627,64
3	526078,83 2203630,52
4	526062,79 2203601,69
1	526068,12 2203598,68


Описание границ смежных земельных участков

От Т.	До Т.	Наименование
1	2	земельный участок 59:07:0000000:5934
2	3	муниципальные земли
3	4	земельный участок 59:07:0000000:5934
4	1	земельный участок 59:07:0000000:6081

**КОМИТЕТ ЗЕМЕЛЬНЫХ И ИМУЩЕСТВЕННЫХ ОТНОШЕНИЙ**  
Администрация Краснокамского городского округа  
ОКПО 40900436 КПП 591601001  
ОГРН 1185958071474 ИНН 5916034679  
пр. Маяковского, 11 г. Краснокамск  
Пермского края, 617060  
Тел./факс: (34273) 4-46-17  
E-mail: kfo\_krasnokamsk@mail.ru  
№ \_\_\_\_\_ от \_\_\_\_\_ на № \_\_\_\_\_

**УСЛОВНЫЕ ОБОЗНАЧЕНИЯ**

- Граница земельного участка предполагаемого для использования
- Земельный участок, граница которого установлена в соответствии с требованиями 33 кадастровый номер квартала
- Характерная точка граница земельного участка
- кадастровый номер земельного участка, граница которого установлена - обозначение земельного участка, предполагаемого к использованию

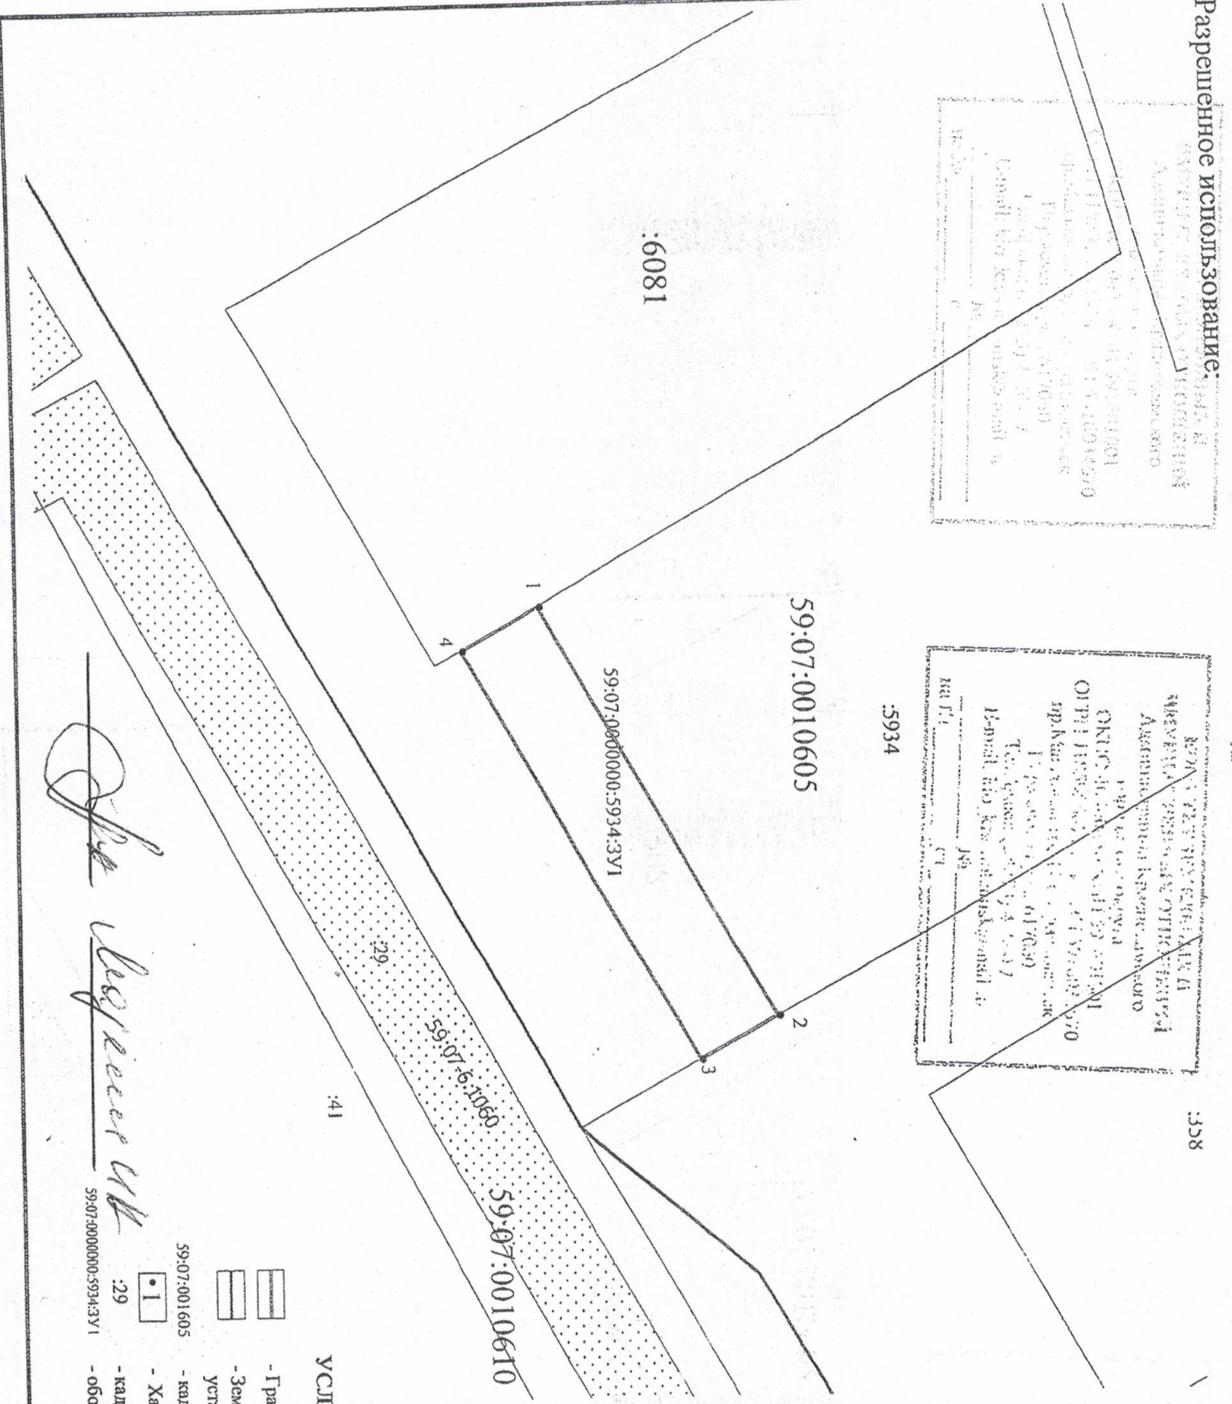

*[Handwritten signature]*  
59:07:0000000:5934:ЗУ1