



## АДМИНИСТРАЦИЯ КРАСНОКАМСКОГО ГОРОДСКОГО ОКРУГА

### РАЗРЕШЕНИЕ

на размещение объекта  
№ 242 /24 от «14» июня 2024 год

#### Комитет земельных и имущественных отношений администрации Краснокамского городского округа

**Разрешает** Публичному акционерному обществу «Россети Урал» (ПАО «Россети Урал»), ОГРН 1056604000970, ИНН 6671163413, юридический адрес: 620026, Свердловская область, г. Екатеринбург, ул. Мамина-Сибиряка, д. 140, тел.:8 (3435) 23-04-66, email: cecr@cht.mrsk-ural.ru.

**использование земельного участка (части земельного участка, земель государственной неразграниченной собственности):** строительство ВЛ 0,4 кВ с установкой ПУ для электроснабжения п. Ласьва, Краснокамский г/о (4500091838).

**на землях:** муниципальной собственности.

**Местоположение:** Пермский край, Краснокамский городской округ, п. Ласьва, на части земельного участка с кадастровым номером 59:07:2370104:2700 согласно прилагаемой схеме предполагаемых к использованию земель или части земельного участка.

**Кадастровый номер земельного участка:** -

**способ размещения:** наземный, надземный.

**площадь:** 94 кв.м.

**Разрешение выдано на срок:** бессрочно.

**Согласование осуществления рубок деревьев, кустарников, расположенных в границах земельного участка, части земельного участка или земель:** -.

Обязанность лиц, получивших разрешение, выполнить предусмотренные статьей 39.35 Земельного кодекса Российской Федерации требования в случае, если использование земель или земельных участков привело к порче или уничтожению плодородного слоя почвы в границах таких земель или земельных участков.

Сведения о досрочном прекращении действия разрешения со дня предоставления земельного участка физическому или юридическому лицу и сроки направления уполномоченным органом заявителю уведомления о предоставлении земельного участка таким лицам: в течении 10 календарных дней.

**Дополнительные условия использования участка:**

Территория, согласно схеме, расположена в зонах с особыми условиями использования территории:

- зона с особыми условиями использования - приаэродромная территория аэродрома аэропорта Большое Савино (59:32-6.553);
- охранный зона ВЛ 110 КВ МАШИНОСТРОИТЕЛЬ-ОВЕРЯТА, ЦЕПЬ №1,2 (59:01-6.2748);
- зона публичного сервитута для эксплуатации объекта электросетевого хозяйства КВЛ 110 кВ Заостровка-Оверята ц.1,2 (59:00-6.2123);
- охранный зона ВЛ 0,4кВ ф.Быт (от сущ.оп. №1-№4-7) от ТП-30333 (59:07-6.1592).

**ПАО «Россети Урал»:**

- решение на размещение объекта не дает право на строительство и (или) реконструкцию объектов, не указанных в решении о размещении объектов;
- до момента размещения объекта осуществить согласование с собственниками объектов инфраструктуры, в т.ч. транспортной, расположенных в пределах земельного участка, указанного на прилагаемой схеме;
- соблюдать правила охранных зон воздушного пространства, установленные Постановлением Правительства Российской Федерации от 11.03.2010 № 138 «Об утверждении Федеральных правил использования воздушного пространства Российской Федерации»;
- соблюдать Правила охраны электрических сетей, установленные постановлением Правительства Российской Федерации от 24.02.2009 № 160 «О порядке установления охранных зон объектов электросетевого хозяйства и особых условий использования земельных участков, расположенных в границах таких зон»;
- соблюдать Правила благоустройства территории Краснокамского городского округа, утвержденные решением Краснокамской городской Думы от 24.04.2019 № 61.

В соответствии с пунктом 7(2) Положения о порядке и условиях размещения объектов на землях или земельных участках, находящихся в государственной или муниципальной собственности, на территории Пермского края без предоставления земельных участков и установления сервитутов, утвержденным постановлением Правительства Пермского края от 22.07.2015 № 478-п, предоставить в комитет земельных и имущественных отношений администрации Краснокамского городского округа в течении 1 месяца с момента размещения объектов материалы контрольной геодезической съемки размещенных объектов на бумажном и электронном носителях на безвозмездной основе.

**приложение:** схема предполагаемых к использованию земель или части земельного участка на 1 л. в 1 экз.

Председатель комитета земельных  
и имущественных отношений администрации  
Краснокамского городского округа



Ю.А. Отинова

**Схема предполагаемого использования земель или части земельного участка**

**Объект:** "Строительство ВЛ 0,4 кВ с установкой ПУ для электроснабжения п. Ласьва, Краснокамский г/о (4500091838)"


**Площадь земель или части земельного участка:** 94 кв.м.

**Местоположение:** Пермский край, Краснокамский городской округ, п. Ласьва

**Категория земель:** Земли населённых пунктов

**Вид разрешенного использования:** -

**РАЗРЕШЕНИЕ НА РАЗМЕРЕНИЕ**  
№ 242 /24 ОТ 14.06.2024

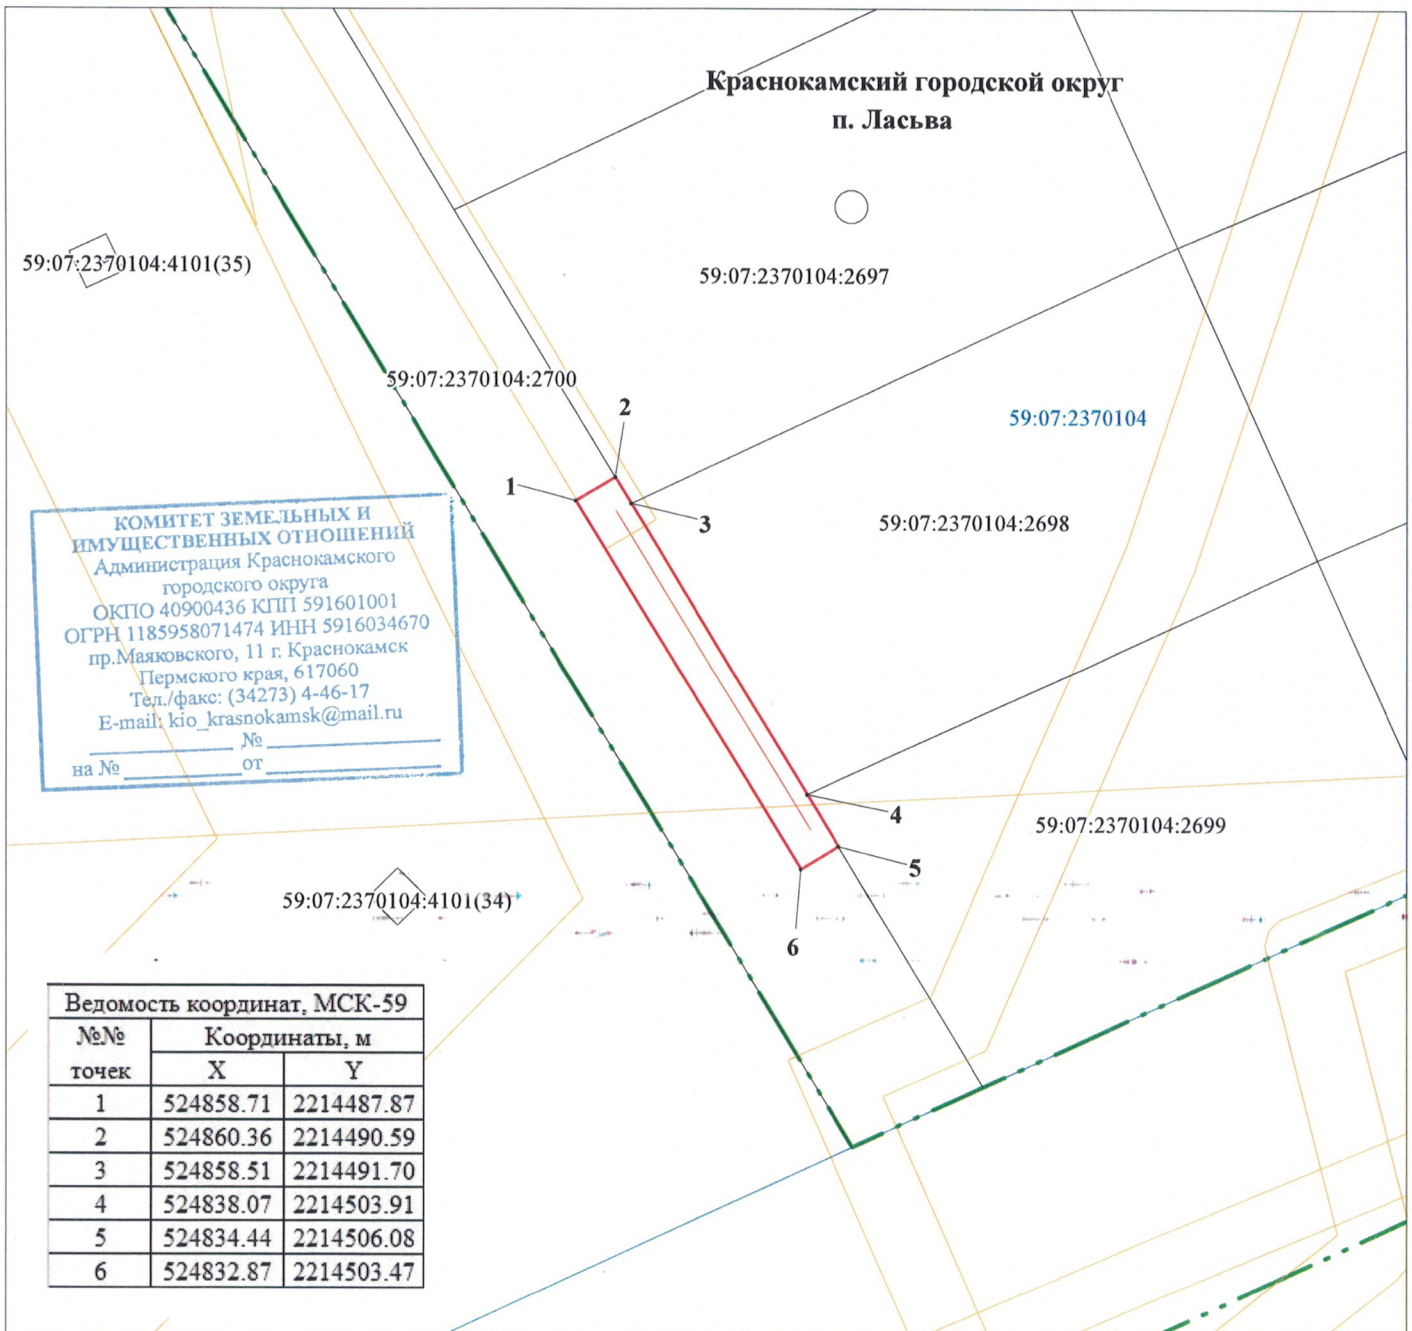

**М 1:500**

**Условные обозначения:**

- 59:07:2370104 кадастровый номер квартала
- 59:07:2370104:2700 кадастровый номер земельного участка
- граница кадастрового квартала
- существующая часть границы, сведения о которой достаточны для определения её местоположения
- граница вновь образованного земельного участка
- поворотная точка границы участка
- 1 надпись номера вновь образованной точки
- проектируемая линия ВЛ 0,4 кВ
- ЗОУИТ

**Описание границ смежных землепользователей:**

- 1-2, 5-1 - 59:07:2370104:2700
- 2-3 - 59:07:2370104:2697
- 3-4 - 59:07:2370104:2698
- 4-5 - 59:07:2370104:2699

**Заявитель ПАО "Россети Урал"**

по доверенности № 59 АА 4474773 от 23.01.2024



Луценко С.А.