



АДМИНИСТРАЦИЯ КРАСНОКАМСКОГО ГОРОДСКОГО ОКРУГА

РАЗРЕШЕНИЕ

на размещение объекта

№ 282 /24 от «20» июня 2024 год

**Комитет земельных и имущественных отношений администрации
Краснокамского городского округа**

Разрешает Акционерному обществу «Газпром газораспределение Пермь» (Краснокамский филиал), ОГРН 1025900512670, ИНН 5902183841, юридический адрес: г. Пермь, ул. Петропавловская, 43; почтовый адрес: 617060, Пермский край, г. Краснокамск, ул. Геофизиков, 5, тел./факс (34273) 4-30-45, 7-30-87.

использование земельного участка (части земельного участка, земель государственной неразграниченной собственности): газопровод для транспортировки природного газа под давлением до 1,2 МПа включительно, для размещения которых не требуется разрешения на строительство.

на землях: муниципальной собственности.

Местоположение: Пермский край, Краснокамский городской округ, г. Краснокамск, п/ст Шабуничи, по пер. Пионерский, на части земельного участка с кадастровым номером 59:07:0780104:255 согласно прилагаемой схеме предполагаемых к использованию земель или части земельного участка.

Кадастровый номер земельного участка: -

способ размещения: подземный, наземный.

площадь: 737 кв.м.

Разрешение выдано на срок: 12 месяцев.

Согласование осуществления рубок деревьев, кустарников, расположенных в границах земельного участка, части земельного участка или земель: не требуется.

Обязанность лиц, получивших разрешение, выполнить предусмотренные статьей 39.35 Земельного кодекса Российской Федерации требования в случае, если использование земель или земельных участков привело к порче или уничтожению плодородного слоя почвы в границах таких земель или земельных участков.

Сведения о досрочном прекращении действия разрешения со дня предоставления земельного участка физическому или юридическому лицу и сроки направления уполномоченным органом заявителю уведомления о предоставлении земельного участка таким лицам: в течении 10 календарных дней.

Дополнительные условия использования участка:

Территория, согласно схеме, не расположена в зоне с особыми условиями использования территории.

АО «Газпром газораспределение Пермь»:

- решение на размещение объекта не дает право на строительство и (или) реконструкцию объектов, не указанных в решении о размещении объектов;
- до момента размещения объекта осуществить согласование с собственниками объектов инфраструктуры, в т.ч. транспортной, расположенных в пределах земельного участка, указанного на прилагаемой схеме;

- соблюдать Правила благоустройства территории Краснокамского городского округа, утвержденные решением Краснокамской городской Думы от 24.04.2019г. № 61.

В соответствии с пунктом 7(2) Положения о порядке и условиях размещения объектов на землях или земельных участках, находящихся в государственной или муниципальной собственности, на территории Пермского края без предоставления земельных участков и установления сервитутов, утвержденным постановлением Правительства Пермского края от 22.07.2015г. № 478-п, предоставить в комитет земельных и имущественных отношений администрации Краснокамского городского округа в течении 1 месяца с момента размещения объектов материалы контрольной геодезической съемки размещенных объектов на бумажном и электронном носителях на безвозмездной основе.

приложение: схема предполагаемых к использованию земель или части земельного участка на 1 л. в 1 экз.

И.о. председателя комитета земельных
и имущественных отношений администрации
Краснокамского городского округа



Т.А. Ламаускасене

Схема предполагаемых к использованию земель или части земельного участка

Объект: газопровод для транспортировки природного газа под давлением до 1,2 Мпа включительно

Местоположение: Пермский край, г.о. Краснокамский, г. Краснокамск, п/ст Шабуничи, по пер. Пионерский

Площадь земель или части земельного участка, кв.м: 737

Категория земель: земли населённых пунктов

Вид разрешенного использования: для строительства газопровода

Обозначение точек	Координаты, м (МСК-59)	
	X	Y
1	532690,53	2199227,46
2	532688,82	2199238,40
3	532683,65	2199264,92
4	532642,63	2199308,83
5	532630,94	2199318,08
6	532626,13	2199326,17
7	532621,57	2199315,55
8	532626,59	2199307,70
9	532628,28	2199308,73
10	532644,10	2199298,08
11	532665,32	2199277,10
12	532674,51	2199267,73
13	532677,68	2199262,59
14	532685,95	2199228,58



РАЗРЕШЕНИЮ НА РАЗМЕЩЕНИЕ
№ 282 / 24 ОТ 20.06.2024


Описание границ смежных землепользователей:


- от т.1 до т.2 - земельный участок с кадастровым № 59:07:0780104:256;
- от т.2 до т.6 - земельный участок с кадастровым № 59:07:0780104:255;
- от т.6 до т.7 - земельный участок с кадастровым № 59:07:0000000:6596;
- от т.7 до т.8 - земельный участок с кадастровым № 59:07:0780104:257;
- от т.8 до т.10 - земельный участок с кадастровым № 59:07:0780104:255;
- от т.10 до т.11 - земли общего пользования;
- от т.11 до т.13 - земельный участок с кадастровым № 59:07:0780104:12;
- от т.13 до т.14 - земельный участок с кадастровым № 59:07:0780104:255;
- от т.14 до т.1 - земельный участок с кадастровым № 59:07:0780104:34.

Условные обозначения:

- граница предполагаемых к использованию земель;
- граница учтенных земельных участков;
- граница кадастрового квартала;
- проектируемый газопровод;
- существующий газопровод;
- обозначение кадастрового квартала;
- кадастровый номер земельного участка

Масштаб 1:500

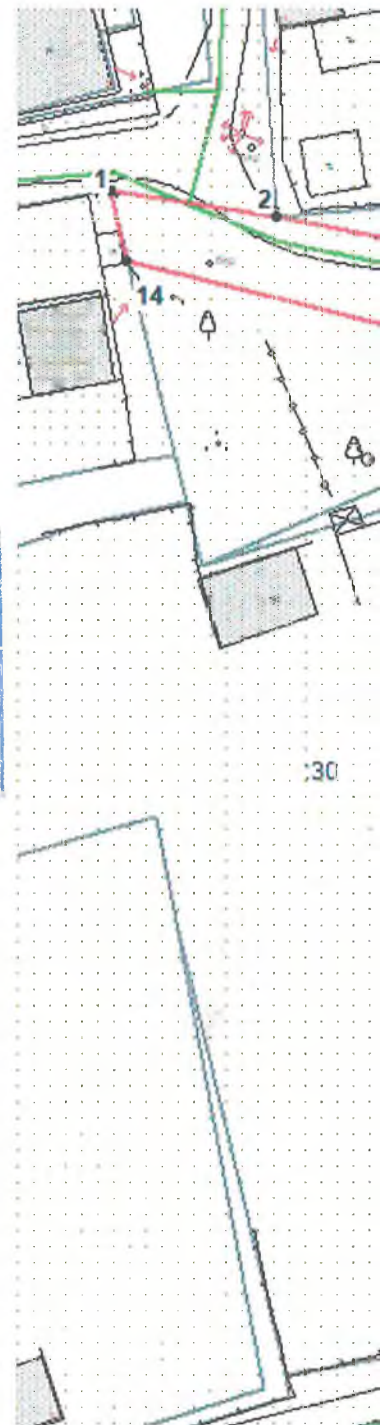

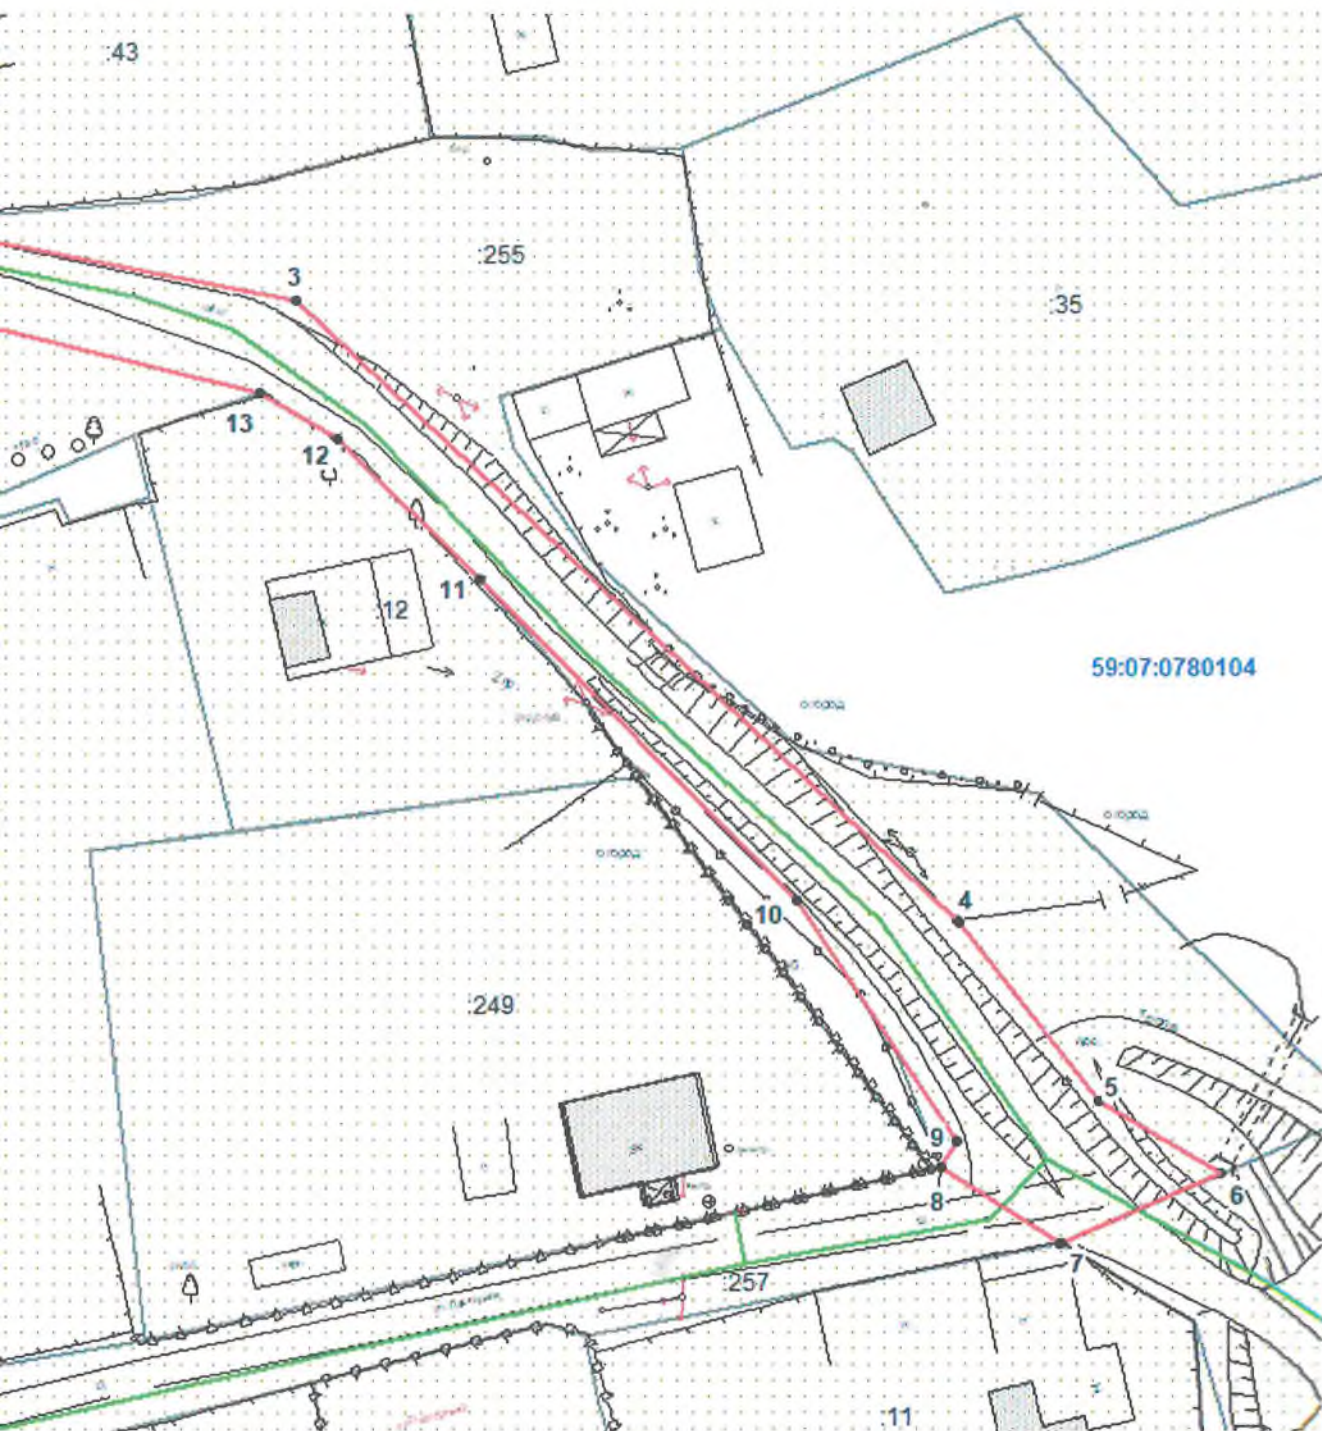

Заявитель

/Кративин А.В./