



## АДМИНИСТРАЦИЯ КРАСНОКАМСКОГО ГОРОДСКОГО ОКРУГА

### РАЗРЕШЕНИЕ

на размещение объекта

№ 285 /24 от «20» июня 2024 год

Комитет земельных и имущественных отношений администрации  
Краснокамского городского округа

**Разрешает** Акционерному обществу «Газпром газораспределение Пермь» (Краснокамский филиал), ОГРН 1025900512670, ИНН 5902183841, юридический адрес: г. Пермь, ул. Петропавловская, 43; почтовый адрес: 617060, Пермский край, г. Краснокамск, ул. Геофизиков, 5, тел./факс (34273) 4-30-45, 7-30-87.

**использование земельного участка (части земельного участка, земель государственной неразграниченной собственности):** газопровод для транспортировки природного газа под давлением до 1,2 МПа включительно, для размещения которых не требуется разрешения на строительство.

**на землях:** государственной неразграниченной собственности.

**Местоположение:** Пермский край, Краснокамский городской округ, д. Новая Ивановка, ул. Тракторная, в районе дома 16а на землях в кадастровом квартале 59:07:0730201, согласно прилагаемой схеме предполагаемых к использованию земель или части земельного участка.

**Кадастровый номер земельного участка:** -

**способ размещения:** подземный.

**площадь:** 1241 кв.м.

**Разрешение выдано на срок:** 12 месяцев.

**Согласование осуществления рубок деревьев, кустарников, расположенных в границах земельного участка, части земельного участка или земель:** не требуется.

Обязанность лиц, получивших разрешение, выполнить предусмотренные статьей 39.35 Земельного кодекса Российской Федерации требования в случае, если использование земель или земельных участков привело к порче или уничтожению плодородного слоя почвы в границах таких земель или земельных участков.

Сведения о досрочном прекращении действия разрешения со дня предоставления земельного участка физическому или юридическому лицу и сроки направления уполномоченным органом заявителю уведомления о предоставлении земельного участка таким лицам: в течение 10 календарных дней.

**Дополнительные условия использования участка:**

Территория, согласно схеме, расположена в зоне с особыми условиями использования территории:

- зона с особыми условиями использования - приаэродромная территория аэродрома аэропорта Большое Савино (59:32-6.553);
- зона санитарной охраны 3 пояса для водозаборных скважин №№ 1, 2, 3, 4, 5, 6, 7 (59:07-6.1815);
- охранный зона ВЛ 0,4 КВ ТП-130 (59:07-6.370);
- публичный сервитут для размещения объекта электросетевого хозяйства «ВЛ 0,4 КВ ТП-30130» (59:07-6.1448);
- охранный зона ВЛ-6 КВ ОТ ПС ЗАПАЛЬТА Ф.3 (59:07-6.219);
- публичный сервитут ВЛ 6 КВ № 3 ОТ ПС ЗАПАЛЬТА (59:07-6.1074).

В границах земельного участка расположено:

- сооружение с кадастровым номером 59:00:0000000:7931 (Электросетевой комплекс 'Оверята);
- сооружение с кадастровым номером 59:07:0730201:475 (ВЛ 0,4 кВ с установкой ПУ для электроснабжения деревни Новая Ивановка (4500076807));



- сооружение с кадастровым номером 59:07:0000000:4281 (электросетевой комплекс "Волеги").

**АО «Газпром газораспределение Пермь»:**

- решение на размещение объекта не дает право на строительство и (или) реконструкцию объектов, не указанных в решении о размещении объектов;
- до момента размещения объекта осуществить согласование с собственниками объектов инфраструктуры, в т.ч. транспортной, расположенных в пределах земельного участка, указанного на прилагаемой схеме;
- соблюдать правила охранных зон воздушного пространства, установленные Постановлением Правительства Российской Федерации от 11.03.2010 г. № 138 «Об утверждении Федеральных правил использования воздушного пространства Российской Федерации»;
- соблюдать Санитарные правила и нормы (СанПиН) "Зоны санитарной охраны источников водоснабжения и водопроводов питьевого назначения" разработаны на основании Федерального закона от 30.03.1999 г. N 52-ФЗ "О санитарно-эпидемиологическом благополучии населения" (Собрание законодательства Российской Федерации, 1999, N 14, ст.1650), постановления Правительства Российской Федерации от 24.07.2000 г. N 554, утвердившего Положение о государственной санитарно-эпидемиологической службе Российской Федерации и Положение о государственном санитарно-эпидемиологическом нормировании (Собрание законодательства Российской Федерации, 2000, N 31, ст.3295);
- соблюдать Правила охраны электрических сетей, установленные постановлением Правительства Российской Федерации от 24.02.2009 г. № 160 «О порядке установления охранных зон объектов электросетевого хозяйства и особых условий использования земельных участков, расположенных в границах таких зон»;
- соблюдать Правила благоустройства территории Краснокамского городского округа, утвержденные решением Краснокамской городской Думы от 24.04.2019г. № 61.

В соответствии с пунктом 7(2) Положения о порядке и условиях размещения объектов на землях или земельных участках, находящихся в государственной или муниципальной собственности, на территории Пермского края без предоставления земельных участков и установления сервитутов, утвержденным постановлением Правительства Пермского края от 22.07.2015г. № 478-п, предоставить в комитет земельных и имущественных отношений администрации Краснокамского городского округа в течении 1 месяца с момента размещения объектов материалы контрольной геодезической съемки размещенных объектов на бумажном и электронном носителях на безвозмездной основе.

**приложение:** схема предполагаемых к использованию земель или части земельного участка на 1 л. в 1 экз.

И.о. председателя комитета земельных и имущественных отношений администрации Краснокамского городского округа



Т.А. Ламаускасене



# Схема предполагаемых к использованию земель или части земельного участка

Объект: газопровод для транспортировки природного газа под давлением до 1.2 Мпа включительно  
 Местоположение: Пермский край, г.о. Краснокамский, д. Новая Ивановка, ул. Тракторная, в районе дома 16а  
 Площадь земель или части земельного участка, кв.м **1241**  
 Категория земель: земли населённых пунктов  
 Вид разрешенного использования: для строительства газопровода

**КРАЗРЕШЕНИЮ НА РАЗМЕЩЕНИЕ**  
**№ 285/24 ОТ 20.06.2024**




| Обозначение<br>характерных<br>точек границ | Координаты (МСК-59), м |            |
|--|------------------------|------------|
|  | X                      | Y          |
| 1  | 530001,55              | 2208358,94 |
| 2  | 529997,34              | 2208349,78 |
| 3  | 530000,83              | 2208346,06 |
| 4  | 530017,01              | 2208302,52 |
| 5  | 530007,71              | 2208296,02 |
| 6  | 529979,42              | 2208265,61 |
| 7  | 529956,55              | 2208235,64 |
| 8  | 529964,35              | 2208229,44 |
| 9  | 529981,54              | 2208253,35 |
| 10   | 529994,63              | 2208267,80 |
| 11   | 530013,73              | 2208292,42 |
| 12   | 530015,98              | 2208290,69 |
| 13   | 530024,62              | 2208298,64 |
| 14   | 530019,01              | 2208311,15 |
| 15   | 530013,59              | 2208333,32 |
| 16   | 530007,44              | 2208355,25 |

## Описание границ смежных землепользователей:

от т.1 до т.2 земельный участок с кадастровым номером 59:07:0730201:294  
 от т.2 до т.10, от т.12 до т.14, от т.15 до т.1 земельный участок с кадастровым номером 59:07:0730201:4  
 от т.10 до т.12 земельный участок с кадастровым номером 59:07:0730201:4  
 от т.14 до т.15 земельный участок с кадастровым номером 59:07:0730201:33

**КОМИТЕТ ЗЕМЕЛЬНЫХ И  
 ИМУЩЕСТВЕННЫХ ОТНОШЕНИЙ**  
 Администрация Краснокамского  
 городского округа  
 ОКПО 40900436 КПП 591601001  
 ОГРН 1185958071474 ИНН 5916034670  
 пр.Маяковского, 11 г. Краснокамск  
 Пермского края, 617060  
 Тел./факс: (34273) 4-46-17  
 E-mail: kio\_krasnokamsk@mail.ru

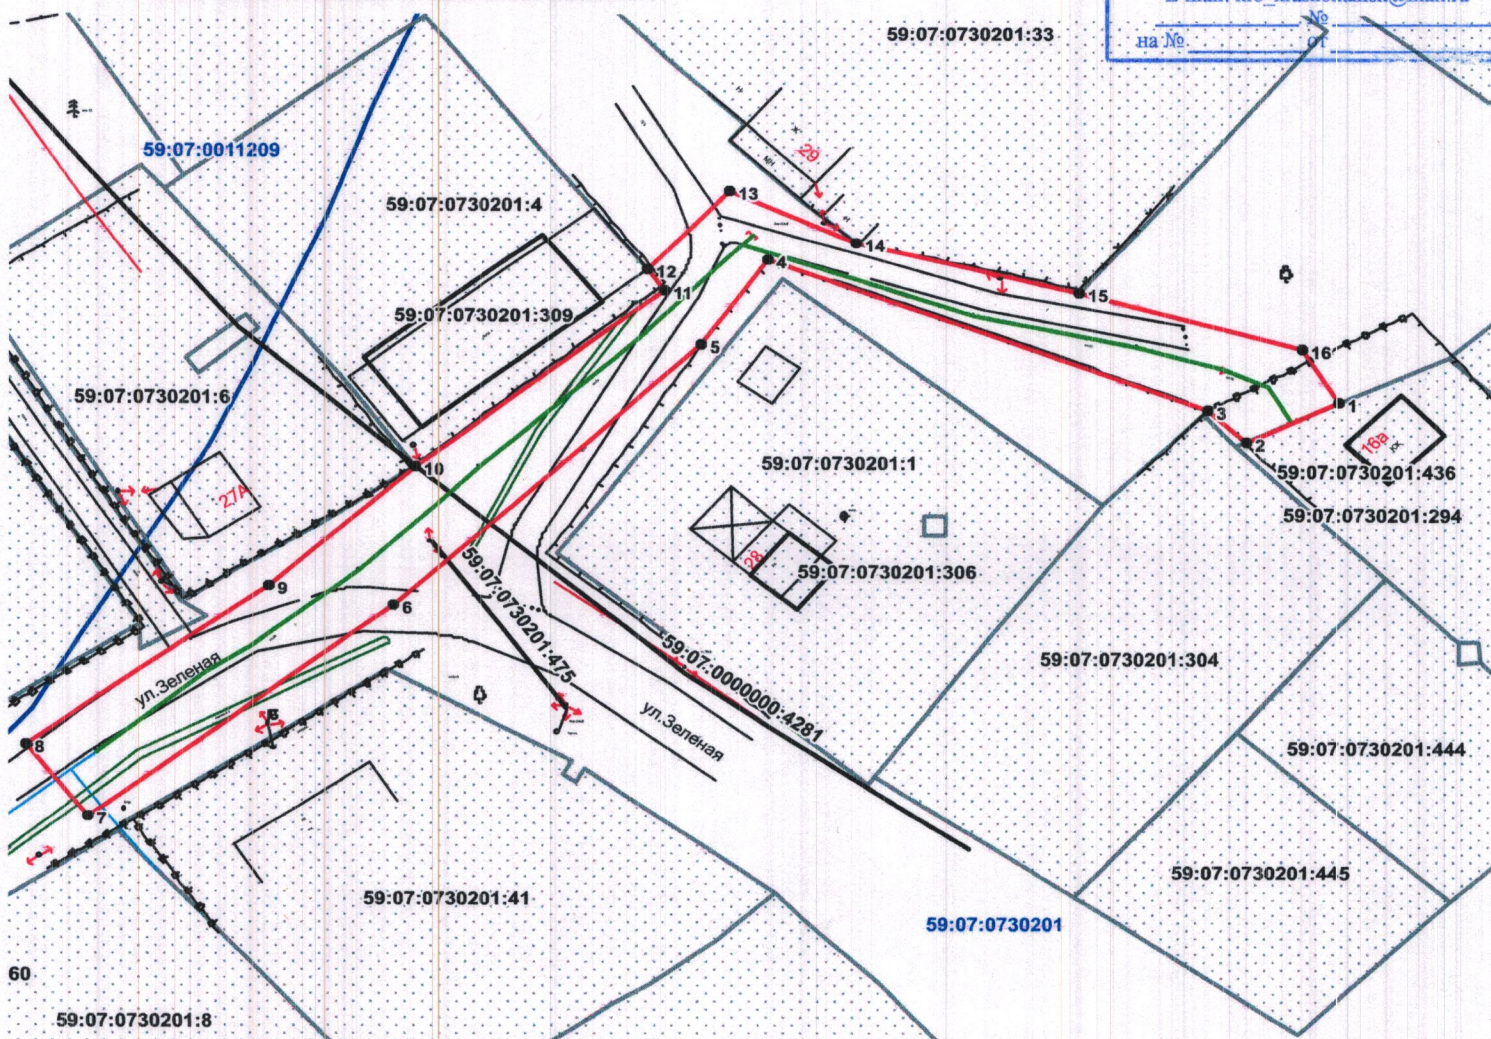

Масштаб 1:800

## Условные обозначения:

— граница предполагаемых к использованию земель  
 — граница учтенных земельных участков  
 — граница кадастрового квартала  
 — проектируемый газопровод  
 — существующий газопровод  
 ОКС  
 59:07:0730201 номер кадастрового квартала  
 59:07:0730201:294 кадастровый номер земельного участка

Заявитель Верно /А.В. Крапивин /