



АДМИНИСТРАЦИЯ КРАСНОКАМСКОГО ГОРОДСКОГО ОКРУГА

РАЗРЕШЕНИЕ

на размещение объекта

№ 286 /24 от «20» июня 2024 год

**Комитет земельных и имущественных отношений администрации
Краснокамского городского округа**

Разрешает Акционерному обществу «Газпром газораспределение Пермь» (Краснокамский филиал), ОГРН 1025900512670, ИНН 5902183841, юридический адрес: г. Пермь, ул. Петропавловская, 43; почтовый адрес: 617060, Пермский край, г. Краснокамск, ул. Геофизиков, 5, тел./факс (34273) 4-30-45, 7-30-87.

использование земельного участка (части земельного участка, земель государственной неразграниченной собственности): газопровод для транспортировки природного газа под давлением до 1,2 МПа включительно, для размещения которых не требуется разрешения на строительство.

на землях: муниципальной собственности.

Местоположение: Пермский край, Краснокамский городской округ, в границах п. Ласва, на части земельного участка с кадастровым номером 59:07:2370104:1905, согласно прилагаемой схеме предполагаемых к использованию земель или части земельного участка.

Кадастровый номер земельного участка: -

способ размещения: подземный, наземный.

площадь: 6338 кв.м.

Разрешение выдано на срок: 12 месяцев.

Согласование осуществления рубок деревьев, кустарников, расположенных в границах земельного участка, части земельного участка или земель: не требуется.

Обязанность лиц, получивших разрешение, выполнить предусмотренные статьей 39.35 Земельного кодекса Российской Федерации требования в случае, если использование земель или земельных участков привело к порче или уничтожению плодородного слоя почвы в границах таких земель или земельных участков.

Сведения о досрочном прекращении действия разрешения со дня предоставления земельного участка физическому или юридическому лицу и сроки направления уполномоченным органом заявителю уведомления о предоставлении земельного участка таким лицам: в течении 10 календарных дней.

Дополнительные условия использования участка:

Территория, согласно схеме, расположена в зоне с особыми условиями использования территории:

- зона с особыми условиями использования - приаэродромная территория аэродрома аэропорта Большое Савино (59:32-6.553);
- охранный зона ВЛ-0,4кВ КТП-1218 (59:07-6.678);
- публичный сервитут для размещения объекта электросетевого хозяйства «ВЛ-0,4кВ КТП-1218» (59:07-6.1173).

АО «Газпром газораспределение Пермь»:

- решение на размещение объекта не дает право на строительство и (или) реконструкцию объектов, не указанных в решении о размещении объектов;
- до момента размещения объекта осуществить согласование с собственниками объектов инфраструктуры, в т.ч. транспортной, расположенных в пределах земельного участка, указанного на прилагаемой схеме;
- соблюдать правила охранных зон воздушного пространства, установленные Постановлением Правительства Российской Федерации от 11.03.2010 г. № 138 «Об утверждении Федеральных правил использования воздушного пространства Российской Федерации»;
- соблюдать Правила охраны электрических сетей, установленные постановлением Правительства Российской Федерации от 24.02.2009 г. № 160 «О порядке установления охранных зон объектов электросетевого хозяйства и особых условий использования земельных участков, расположенных в границах таких зон»;
- соблюдать Правила благоустройства территории Краснокамского городского округа, утвержденные решением Краснокамской городской Думы от 24.04.2019г. № 61.

В соответствии с пунктом 7(2) Положения о порядке и условиях размещения объектов на землях или земельных участках, находящихся в государственной или муниципальной собственности, на территории Пермского края без предоставления земельных участков и установления сервитутов, утвержденным постановлением Правительства Пермского края от 22.07.2015г. № 478-п, предоставить в комитет земельных и имущественных отношений администрации Краснокамского городского округа в течении 1 месяца с момента размещения объектов материалы контрольной геодезической съемки размещенных объектов на бумажном и электронном носителях на безвозмездной основе.

приложение: схема предполагаемых к использованию земель или части земельного участка на 1 л. в 1 экз.

И.о. председателя комитета земельных
и имущественных отношений администрации
Краснокамского городского округа



Т.А. Ламаускасене

Схема предполагаемых к использованию земель или части земельного участка

Объект: газопровод для транспортировки природного газа под давлением до 1.2 Мпа включительно

Местоположение: Пермский край, г.о. Краснокамский, в границах п. Ласьва

Площадь земель или части земельного участка, кв.м.: 6338

Категория земель: земли населённых пунктов

Вид разрешенного использования: для строительства газопровода



Обозначение характерных точек границ	Координаты (МСК-59), м	
	X	Y
1	526666.48	2215534.84
2	526666.87	2215569.13
3	526667.10	2215598.92
4	526667.32	2215628.71
5	526667.55	2215658.51
6	526667.66	2215672.08
7	526667.78	2215688.30
8	526668.01	2215718.09
9	526668.24	2215747.88
10	526658.57	2215748.33
11	526658.62	2215689.04
12	526655.80	2215689.07
13	526655.72	2215679.18
14	526658.69	2215679.03
15	526659.52	2215533.09
16	526575.16	2215517.44
17	526584.41	2215517.41
18	526585.08	2215552.34
19	526588.67	2215689.58
20	526588.90	2215719.38
21	526589.15	2215751.55
22	526579.88	2215751.98
23	526577.92	2215669.24
24	526576.54	2215669.27
25	526576.46	2215659.26
26	526577.61	2215659.24
27	526575.86	2215577.58
28	526575.67	2215552.58
29	526483.53	2215515.30
30	526483.52	2215509.50
31	526491.44	2215509.41
32	526491.39	2215584.81
33	526495.91	2215584.40
34	526495.99	2215594.43
35	526491.34	2215594.85
36	526496.01	2215755.86
37	526485.21	2215756.36
38	526484.99	2215731.52
39	526484.80	2215706.52
40	526484.61	2215681.52
41	526484.43	2215656.52
42	526484.24	2215631.52
43	526484.05	2215606.53
44	526483.87	2215581.52
45	526483.68	2215556.53

Описание границ смежных землепользователей:

от т.1 до т.2 земельный участок с кадастровым номером 59:07:2370104:1909

от т.2 до т.3 земельный участок с кадастровым номером 59:07:2370104:1910

от т.3 до т.4 земельный участок с кадастровым номером 59:07:2370104:1911

от т.4 до т.5 земельный участок с кадастровым номером 59:07:2370104:1912

от т.5 до т.6 земельный участок с кадастровым номером 59:07:2370104:3650

от т.6 до т.7 земельный участок с кадастровым номером 59:07:2370104:3649

от т.7 до т.8 земельный участок с кадастровым номером 59:07:2370104:1914

от т.8 до т.9 земельный участок с кадастровым номером 59:07:2370104:5702

от т.9 до т.10 земельный участок с кадастровым номером 59:07:2370104:1906

от т.21 до т.22

от т.36 до т.37

от т.10 до т.12

от т.13 до т.15

от т.16 до т.19

от т.22 до т.24

от т.25 до т.27

от т.29 до т.33

от т.34 до т.36

от т.12 до т.13 земельный участок с кадастровым номером 59:07:2370104:1908

от т.15 до т.1

от т.19 до т.20 земли общего пользования

от т.19 до т.20 земельный участок с кадастровым номером 59:07:2370104:1942

от т.20 до т.21 земельный участок с кадастровым номером 59:07:2370104:1943

от т.24 до т.25 земельный участок с кадастровым номером 59:07:2370104:1956

от т.27 до т.28 земельный участок с кадастровым номером 59:07:2370104:1952

от т.28 до т.16 земельный участок с кадастровым номером 59:07:2370104:1951

от т.33 до т.34 земельный участок с кадастровым номером 59:07:2370104:1970

от т.37 до т.38 земельный участок с кадастровым номером 59:07:2370104:4214

от т.38 до т.39 земельный участок с кадастровым номером 59:07:2370104:1991

от т.39 до т.40 земельный участок с кадастровым номером 59:07:2370104:1990


Условные обозначения:


- граница предполагаемых к использованию земель
- граница учтенных земельных участков
- граница кадастрового квартала
- проектируемый газопровод
- существующий газопровод

59:07:2370104:1905 кадастровый номер земельного участка

59:07:2370104 номер кадастрового квартала

РАЗРЕШЕНИЮ НА РАЗМещение
№ 286 /24 ОТ 20.06. 2024

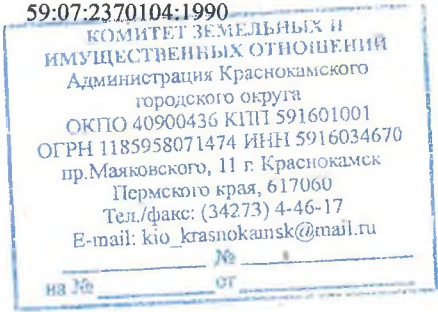

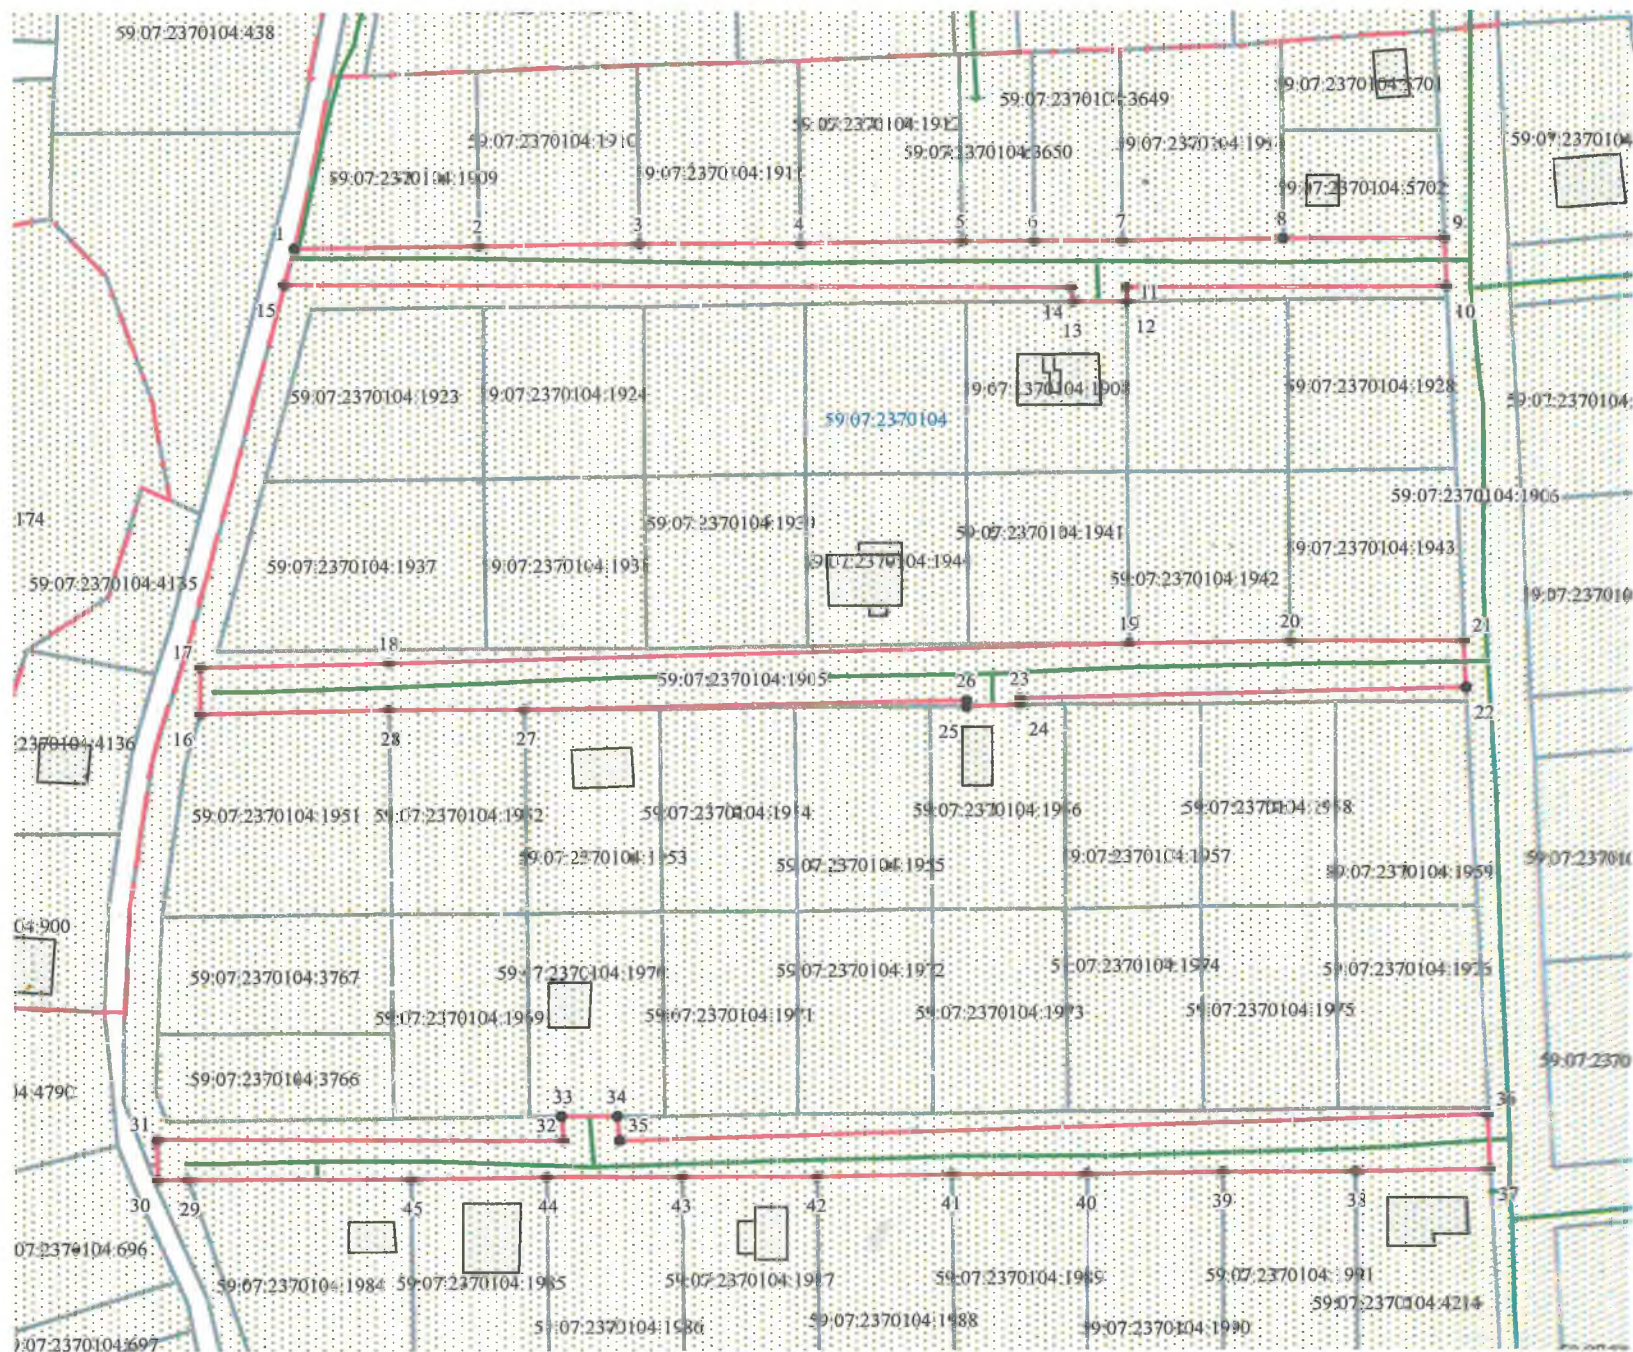

Описание границ смежных землепользователей:
от т.40 до т.41 земельный участок с кадастровым номером
59:07:2370104:1989
от т.41 до т.42 земельный участок с кадастровым номером
59:07:2370104:1988
от т.42 до т.43 земельный участок с кадастровым номером
59:07:2370104:1987
от т.43 до т.44 земельный участок с кадастровым номером
59:07:2370104:1986
от т.44 до т.45 земельный участок с кадастровым номером
59:07:2370104:1985
от т.45 до т.29 земельный участок с кадастровым номером
59:07:2370104:1984

Масштаб 1:1500

Заявитель

 /А.В. Козлов/

Верно