



## АДМИНИСТРАЦИЯ КРАСНОКАМСКОГО ГОРОДСКОГО ОКРУГА

### РАЗРЕШЕНИЕ

на размещение объекта

№ 288 /24 от «20» июня 2024 год

**Комитет земельных и имущественных отношений администрации  
Краснокамского городского округа**

**Разрешает** Акционерному обществу «Газпром газораспределение Пермь» (Краснокамский филиал), ОГРН 1025900512670, ИНН 5902183841, юридический адрес: г. Пермь, ул. Петропавловская, 43; почтовый адрес: 617060, Пермский край, г. Краснокамск, ул. Геофизиков, 5, тел./факс (34273) 4-30-45, 7-30-87.

**использование земельного участка (части земельного участка, земель государственной неразграниченной собственности):** газопровод для транспортировки природного газа под давлением до 1,2 МПа включительно, для размещения которых не требуется разрешения на строительство.

**на землях:** муниципальной собственности.

**Местоположение:** Пермский край, Краснокамский городской округ, (подключение в п. Ласьева), на части земельного участка с кадастровым номером 59:07:2370104:4954, согласно прилагаемой схеме предполагаемых к использованию земель или части земельного участка.

**Кадастровый номер земельного участка:** -

**способ размещения:** подземный, наземный.

**площадь:** 1742 кв.м.

**Разрешение выдано на срок:** 12 месяцев.

**Согласование осуществления рубок деревьев, кустарников, расположенных в границах земельного участка, части земельного участка или земель:** не требуется.

Обязанность лиц, получивших разрешение, выполнить предусмотренные статьей 39.35 Земельного кодекса Российской Федерации требования в случае, если использование земель или земельных участков привело к порче или уничтожению плодородного слоя почвы в границах таких земель или земельных участков.

Сведения о досрочном прекращении действия разрешения со дня предоставления земельного участка физическому или юридическому лицу и сроки направления уполномоченным органом заявителю уведомления о предоставлении земельного участка таким лицам: в течении 10 календарных дней.

**Дополнительные условия использования участка:**

Территория, согласно схеме, расположена в зоне с особыми условиями использования территории:

- зона с особыми условиями использования - приаэродромная территория аэродрома аэропорта Большое Савино (59:32-6.553);
- охранный зона ВЛ-0,4кВ КТП-1218 (59:07-6.678);
- публичный сервитут для размещения объекта электросетевого хозяйства «ВЛ-0,4кВ КТП-1218» (59:07-6.1173).



**АО «Газпром газораспределение Пермь»:**

- решение на размещение объекта не дает право на строительство и (или) реконструкцию объектов, не указанных в решении о размещении объектов;
- до момента размещения объекта осуществить согласование с собственниками объектов инфраструктуры, в т.ч. транспортной, расположенных в пределах земельного участка, указанного на прилагаемой схеме;
- соблюдать правила охранных зон воздушного пространства, установленные Постановлением Правительства Российской Федерации от 11.03.2010 г. № 138 «Об утверждении Федеральных правил использования воздушного пространства Российской Федерации»;
- соблюдать Правила охраны электрических сетей, установленные постановлением Правительства Российской Федерации от 24.02.2009 г. № 160 «О порядке установления охранных зон объектов электросетевого хозяйства и особых условий использования земельных участков, расположенных в границах таких зон»;
- соблюдать Правила благоустройства территории Краснокамского городского округа, утвержденные решением Краснокамской городской Думы от 24.04.2019г. № 61.

В соответствии с пунктом 7(2) Положения о порядке и условиях размещения объектов на землях или земельных участках, находящихся в государственной или муниципальной собственности, на территории Пермского края без предоставления земельных участков и установления сервитутов, утвержденным постановлением Правительства Пермского края от 22.07.2015г. № 478-п, предоставить в комитет земельных и имущественных отношений администрации Краснокамского городского округа в течении 1 месяца с момента размещения объектов материалы контрольной геодезической съемки размещенных объектов на бумажном и электронном носителях на безвозмездной основе.

**приложение:** схема предполагаемых к использованию земель или части земельного участка на 1 л. в 1 экз.

И.о. председателя комитета земельных  
и имущественных отношений администрации  
Краснокамского городского округа



Т.А. Ламаускасене



# Схема предполагаемых к использованию земель или части земельного участка

Объект: газопровод для транспортировки природного газа под давлением до 1.2 Мпа включительно

Местоположение: Пермский край, г.о. Краснокамский (подключение в п. Ласьва)

Площадь земель или части земельного участка, кв.м 1742

Категория земель: земли населённых пунктов

Вид разрешенного использования: для строительства газопровода


**КРАЗРЕШЕНИЮ НА РАЗМЕЩЕНИЕ**  
**№ 288 /24 ОТ 20.06. 2014**

Обозначение характерных точек границ	Координаты (МСК-59), м	
	X	Y
1	526403.65	2215553.36
2	526403.68	2215557.12
3	526403.87	2215582.12
4	526404.05	2215607.12
5	526404.24	2215632.12
6	526404.43	2215657.12
7	526404.62	2215682.12
8	526404.80	2215707.12
9	526404.99	2215732.12
10	526405.20	2215760.06
11	526397.37	2215760.92
12	526395.12	2215564.66
13	526391.74	2215564.57
14	526391.66	2215554.56
15	526395.29	2215554.65
16	526395.32	2215553.24

Описание границ смежных землепользователей:

- от т.1 до т.2 земельный участок с кадастровым номером 59:07:2370104:1863
- от т.2 до т.3 земельный участок с кадастровым номером 59:07:2370104:3689
- от т.3 до т.4 земельный участок с кадастровым номером 59:07:2370104:3688
- от т.4 до т.5 земельный участок с кадастровым номером 59:07:2370104:1866
- от т.5 до т.6 земельный участок с кадастровым номером 59:07:2370104:1867
- от т.6 до т.7 земельный участок с кадастровым номером 59:07:2370104:1868
- от т.7 до т.8 земельный участок с кадастровым номером 59:07:2370104:1869
- от т.8 до т.9 земельный участок с кадастровым номером 59:07:2370104:1870
- от т.9 до т.10 земельный участок с кадастровым номером 59:07:2370104:4213
- от т.10 до т.11 земельный участок с кадастровым номером 59:07:2370104:1906
- от т.11 до т.13 земельный участок с кадастровым номером 59:07:2370104:4954
- от т.14 до т.1 земельный участок с кадастровым номером 59:07:2370104:2390

ИМУЩЕСТВЕННЫХ ОТНОШЕНИЙ  
Администрация Краснокамского  
городского округа  
ОКПО 40900436 КПП 591601001  
ОГРН 1185958071474 ИНН 5916034670  
пр.Маяковского, 11 г. Краснокамск  
Пермского края, 617060  
Тел./факс: (34273) 4-46-17  
E-mail: kio\_krasnokamsk@mail.ru

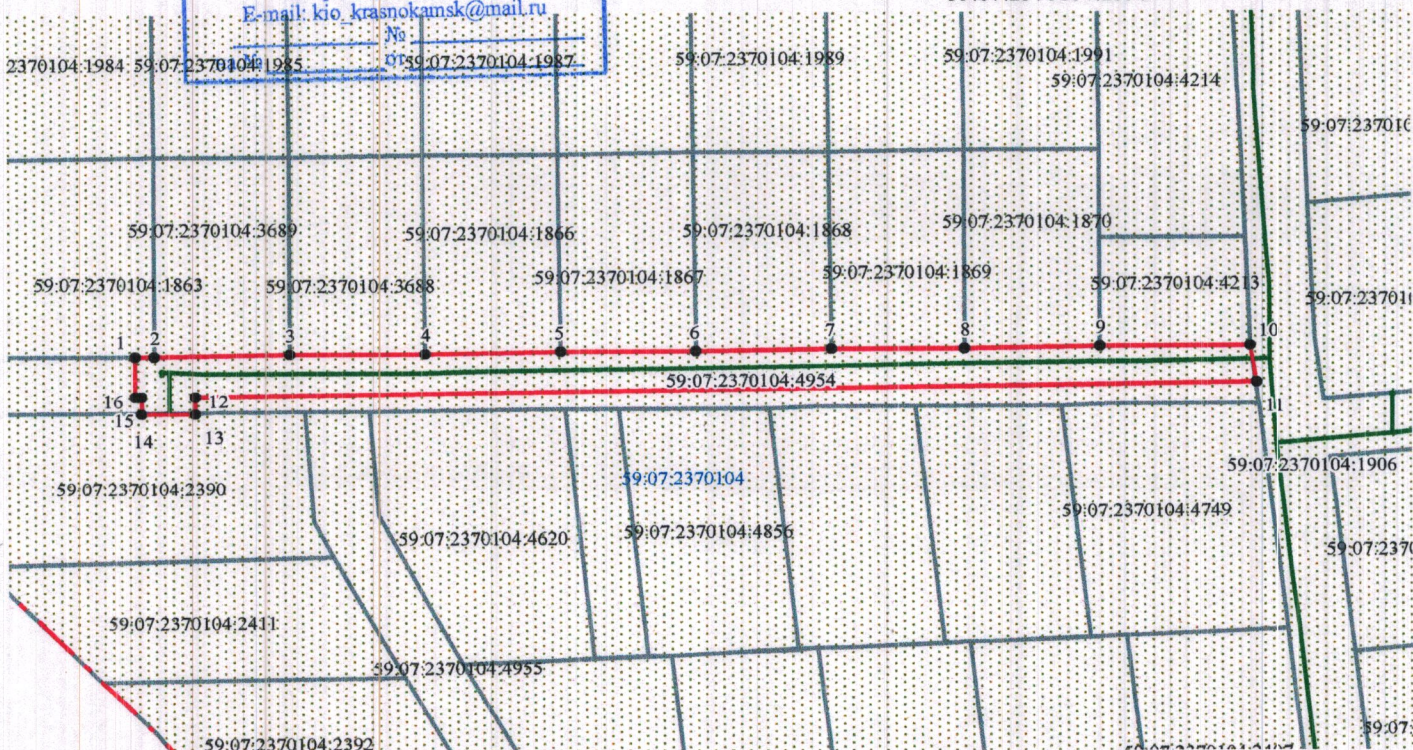

## Условные обозначения:

- граница предполагаемых к использованию земель
- граница учтенных земельных участков
- граница кадастрового квартала
- проектируемый газопровод
- существующий газопровод

Масштаб 1:1500

Заявитель А.В. Крапивин/

Верно

59:07:2370104:4954 кадастровый номер земельного участка  
59:07:2370104 номер кадастрового квартала