



АДМИНИСТРАЦИЯ КРАСНОКАМСКОГО ГОРОДСКОГО ОКРУГА

РАЗРЕШЕНИЕ

на размещение объекта
N 296 /24 от «20» июня 2024 год

Комитет земельных и имущественных отношений администрации
Краснокамского городского округа

Разрешает Акционерному обществу «Газпром газораспределение Пермь» (Краснокамский филиал), ОГРН 1025900512670, ИНН 5902183841, юридический адрес: г. Пермь, ул. Петропавловская, 43; почтовый адрес: 617060, Пермский край, г. Краснокамск, ул. Геофизиков, 5, тел./факс (34273) 4-30-45, 7-30-87.

использование земельного участка (части земельного участка, земель государственной неразграниченной собственности): газопровод для транспортировки природного газа под давлением до 1,2 МПа включительно, для размещения которых не требуется разрешения на строительство.

на землях: муниципальной собственности.

Местоположение: Пермский край, Краснокамский городской округ, автодорога с.Мысы – п. Ласьва (подключение в п. Ласьва, по ул. Весенняя), на части земельного участка с кадастровым номером 59:07:2370106:46, согласно прилагаемой схеме предполагаемых к использованию земель или части земельного участка.

Кадастровый номер земельного участка: -

способ размещения: подземный, наземный.

площадь: 15062 кв.м.

Разрешение выдано на срок: 12 месяцев.

Согласование осуществления рубок деревьев, кустарников, расположенных в границах земельного участка, части земельного участка или земель: не требуется.

Обязанность лиц, получивших разрешение, выполнить предусмотренные статьей 39.35 Земельного кодекса Российской Федерации требования в случае, если использование земель или земельных участков привело к порче или уничтожению плодородного слоя почвы в границах таких земель или земельных участков.

Сведения о досрочном прекращении действия разрешения со дня предоставления земельного участка физическому или юридическому лицу и сроки направления уполномоченным органом заявителю уведомления о предоставлении земельного участка таким лицам: в течении 10 календарных дней.

Дополнительные условия использования участка:

Территория, согласно схеме, расположена в зоне с особыми условиями использования территории:

- зона с особыми условиями использования - приаэродромная территория аэродрома аэропорта Большое Савино (59:32-6.553);
- публичный сервитут «Строительство КТП 6/0,4 кВ, ВЛ 6 кВ, ВЛ 0,4 кВ с установкой ПУ для электроснабжения п. Ласьва, Краснокамский г/о (4500090832)» (59:07-6.2413).

В границах земельного участка расположено:

- сооружение с кадастровым номером 59:07:0000000:5621 (КТПП, ВЛ 6 кВ, ВЛ 0,4 кВ, реконструкция КВЛ 6 кВ Мошни для электроснабжения трех объектов для садоводства и узла связи по адресу: Пермский край, Краснокамский район, с левой стороны автодороги "Мысы-Ласьва" и в районе с. Мысы).

АО «Газпром газораспределение Пермь»:

- решение на размещение объекта не дает право на строительство и (или) реконструкцию объектов, не указанных в решении о размещении объектов;
- до момента размещения объекта осуществить согласование с собственниками объектов инфраструктуры, в т.ч. транспортной, расположенных в пределах земельного участка, указанного на прилагаемой схеме;
- соблюдать правила охранных зон воздушного пространства, установленные Постановлением Правительства Российской Федерации от 11.03.2010 г. № 138 «Об утверждении Федеральных правил использования воздушного пространства Российской Федерации»;
- соблюдать Правила охраны электрических сетей, установленные постановлением Правительства Российской Федерации от 24.02.2009 г. № 160 «О порядке установления охранных зон объектов электросетевого хозяйства и особых условий использования земельных участков, расположенных в границах таких зон»;
- соблюдать Правила благоустройства территории Краснокамского городского округа, утвержденные решением Краснокамской городской Думы от 24.04.2019г. № 61.

В соответствии с пунктом 7(2) Положения о порядке и условиях размещения объектов на землях или земельных участках, находящихся в государственной или муниципальной собственности, на территории Пермского края без предоставления земельных участков и установления сервитутов, утвержденным постановлением Правительства Пермского края от 22.07.2015г. № 478-п, предоставить в комитет земельных и имущественных отношений администрации Краснокамского городского округа в течении 1 месяца с момента размещения объектов материалы контрольной геодезической съемки размещенных объектов на бумажном и электронном носителях на безвозмездной основе.

приложение: схема предполагаемых к использованию земель или части земельного участка на 1 л. в 1 экз.

И.о. председателя комитета земельных
и имущественных отношений администрации
Краснокамского городского округа



Т.А. Ламаускасене

Схема предполагаемых к использованию земель или части земельного участка

Объект: газопровод для транспортировки природного газа под давлением до 1.2 Мпа включительно

Местоположение: Пермский край, г. о. Краснокамский, автодорога с. Мысы - п. Ласьва (подключение в п. Ласьва, по ул. Весенняя)

Площадь земель или части земельного участка, кв.м.: 15062

Категория земель: земли промышленности, энергетики, транспорта, связи, радиовещания, телевидения, информатики, земли для обеспечения космической деятельности, земли обороны, безопасности и земли иного специального назначения

Вид разрешенного использования: для строительства газопровода

Обозначение характерных точек границ	Координаты (МСК-59), м		Обозначение характерных точек границ	Координаты (МСК-59), м	
	X	Y		X	Y
1	524103,05	2213018,90	51	524802,89	2214498,14
2	524124,13	2213002,12	52	524786,82	2214464,15
3	524141,93	2213027,12	53	524638,22	2214188,95
4	524155,31	2213039,94	54	524496,71	2213916,46
5	524170,35	2213060,37	55	524464,58	2213852,64
6	524215,99	2213155,31	56	524430,44	2213798,55
7	524219,18	2213160,82	57	524403,55	2213746,29
8	524229,83	2213183,68	58	524380,01	2213686,71
9	524242,88	2213211,70	59	524350,88	2213592,66
10	524246,73	2213219,96	60	524330,85	2213511,06
11	524257,63	2213246,44	61	524316,91	2213445,91
12	524261,85	2213256,70	62	524289,39	2213358,96
13	524262,66	2213258,65	63	524245,04	2213240,56
14	524264,15	2213262,30	64	524219,60	2213182,01
15	524278,08	2213296,27	65	524161,57	2213065,31
16	524314,15	2213395,94	66	524147,95	2213046,82
17	524326,95	2213441,19	67	524134,23	2213033,54
18	524341,08	2213509,69	68	524122,11	2213016,52
19	524355,87	2213573,70	69	524108,87	2213027,05
20	524360,73	2213591,72	70	524108,34	2213026,30
21	524367,50	2213616,96	71	524107,00	2213024,43
22	524370,41	2213627,81			
23	524390,06	2213684,32			
24	524408,35	2213728,63			
25	524418,61	2213754,26			
26	524420,94	2213760,14			
27	524423,53	2213766,65			
28	524473,08	2213862,76			
29	524499,95	2213912,90			
30	524559,49	2214023,97			
31	524585,49	2214072,46			
32	524600,05	2214099,63			
33	524689,64	2214264,98			
34	524703,76	2214291,04			
35	524716,20	2214314,72			
36	524756,43	2214390,15			
37	524760,86	2214398,44			
38	524778,83	2214432,13			
39	524785,20	2214445,92			
40	524792,47	2214461,65			
41	524794,16	2214465,31			
42	524812,46	2214504,93			
43	524793,43	2214513,27			
44	524783,69	2214492,22			
45	524760,23	2214441,58			
46	524756,87	2214435,30			
47	524754,51	2214430,89			
48	524737,14	2214398,43			
49	524739,73	2214397,04			
50	524795,81	2214501,23			


Описание границ смежных землепользователей:

- от т.1 до т.7, земельный участок с кадастровым номером 59:07:2370106:46 (вх. В ЕЗП 59:07:0000000:20)
- от т.42 до т.43,
- от т.48 до т.69,
- от т.7 до т.8 земельный участок с кадастровым номером 59:07:2370104:5625
- от т.8 до т.9 земельный участок с кадастровым номером 59:07:2370104:5626
- от т.9 до т.11 земельный участок с кадастровым номером 59:07:2370104:5629
- от т.11 до т.12 земельный участок с кадастровым номером 59:07:2370104:5639
- от т.12 до т.14, земли общего пользования
- от т.36 до т.37,
- от т.46 до т.47
- от т.14 до т.17 земельный участок с кадастровым номером 59:07:2370104:18
- от т.17 до т.21 земельный участок с кадастровым номером 59:07:2370104:63
- от т.21 до т.26 земельный участок с кадастровым номером 59:07:2370104:44
- от т.26 до т.29 земельный участок с кадастровым номером 59:07:2370104:23
- от т.29 до т.31 земельный участок с кадастровым номером 59:07:2370104:24

КОМИТЕТ ЗЕМЕЛЬНЫХ И
ИМУЩЕСТВЕННЫХ ОТНОШЕНИЙ
Администрация Краснокамского
городского округа
ОКПО 40900436 ИНН 591601001
ОГРН 1185958071474 ИНН 5916034670
пр.Маяковского, 11 г. Краснокамск
Пермского края 617060
Тел./факс: (34273) 4-45-17
E-mail: kio_krasnokamsk@mail.ru

на № _____ от _____

КРАСНОКАМСКИЙ ГОРОДСКОЙ ОКРУГ
РАЗРЕШЕНИЕ НА ЗАДАНИЕ
№ 296 /24 от 20.06.2024

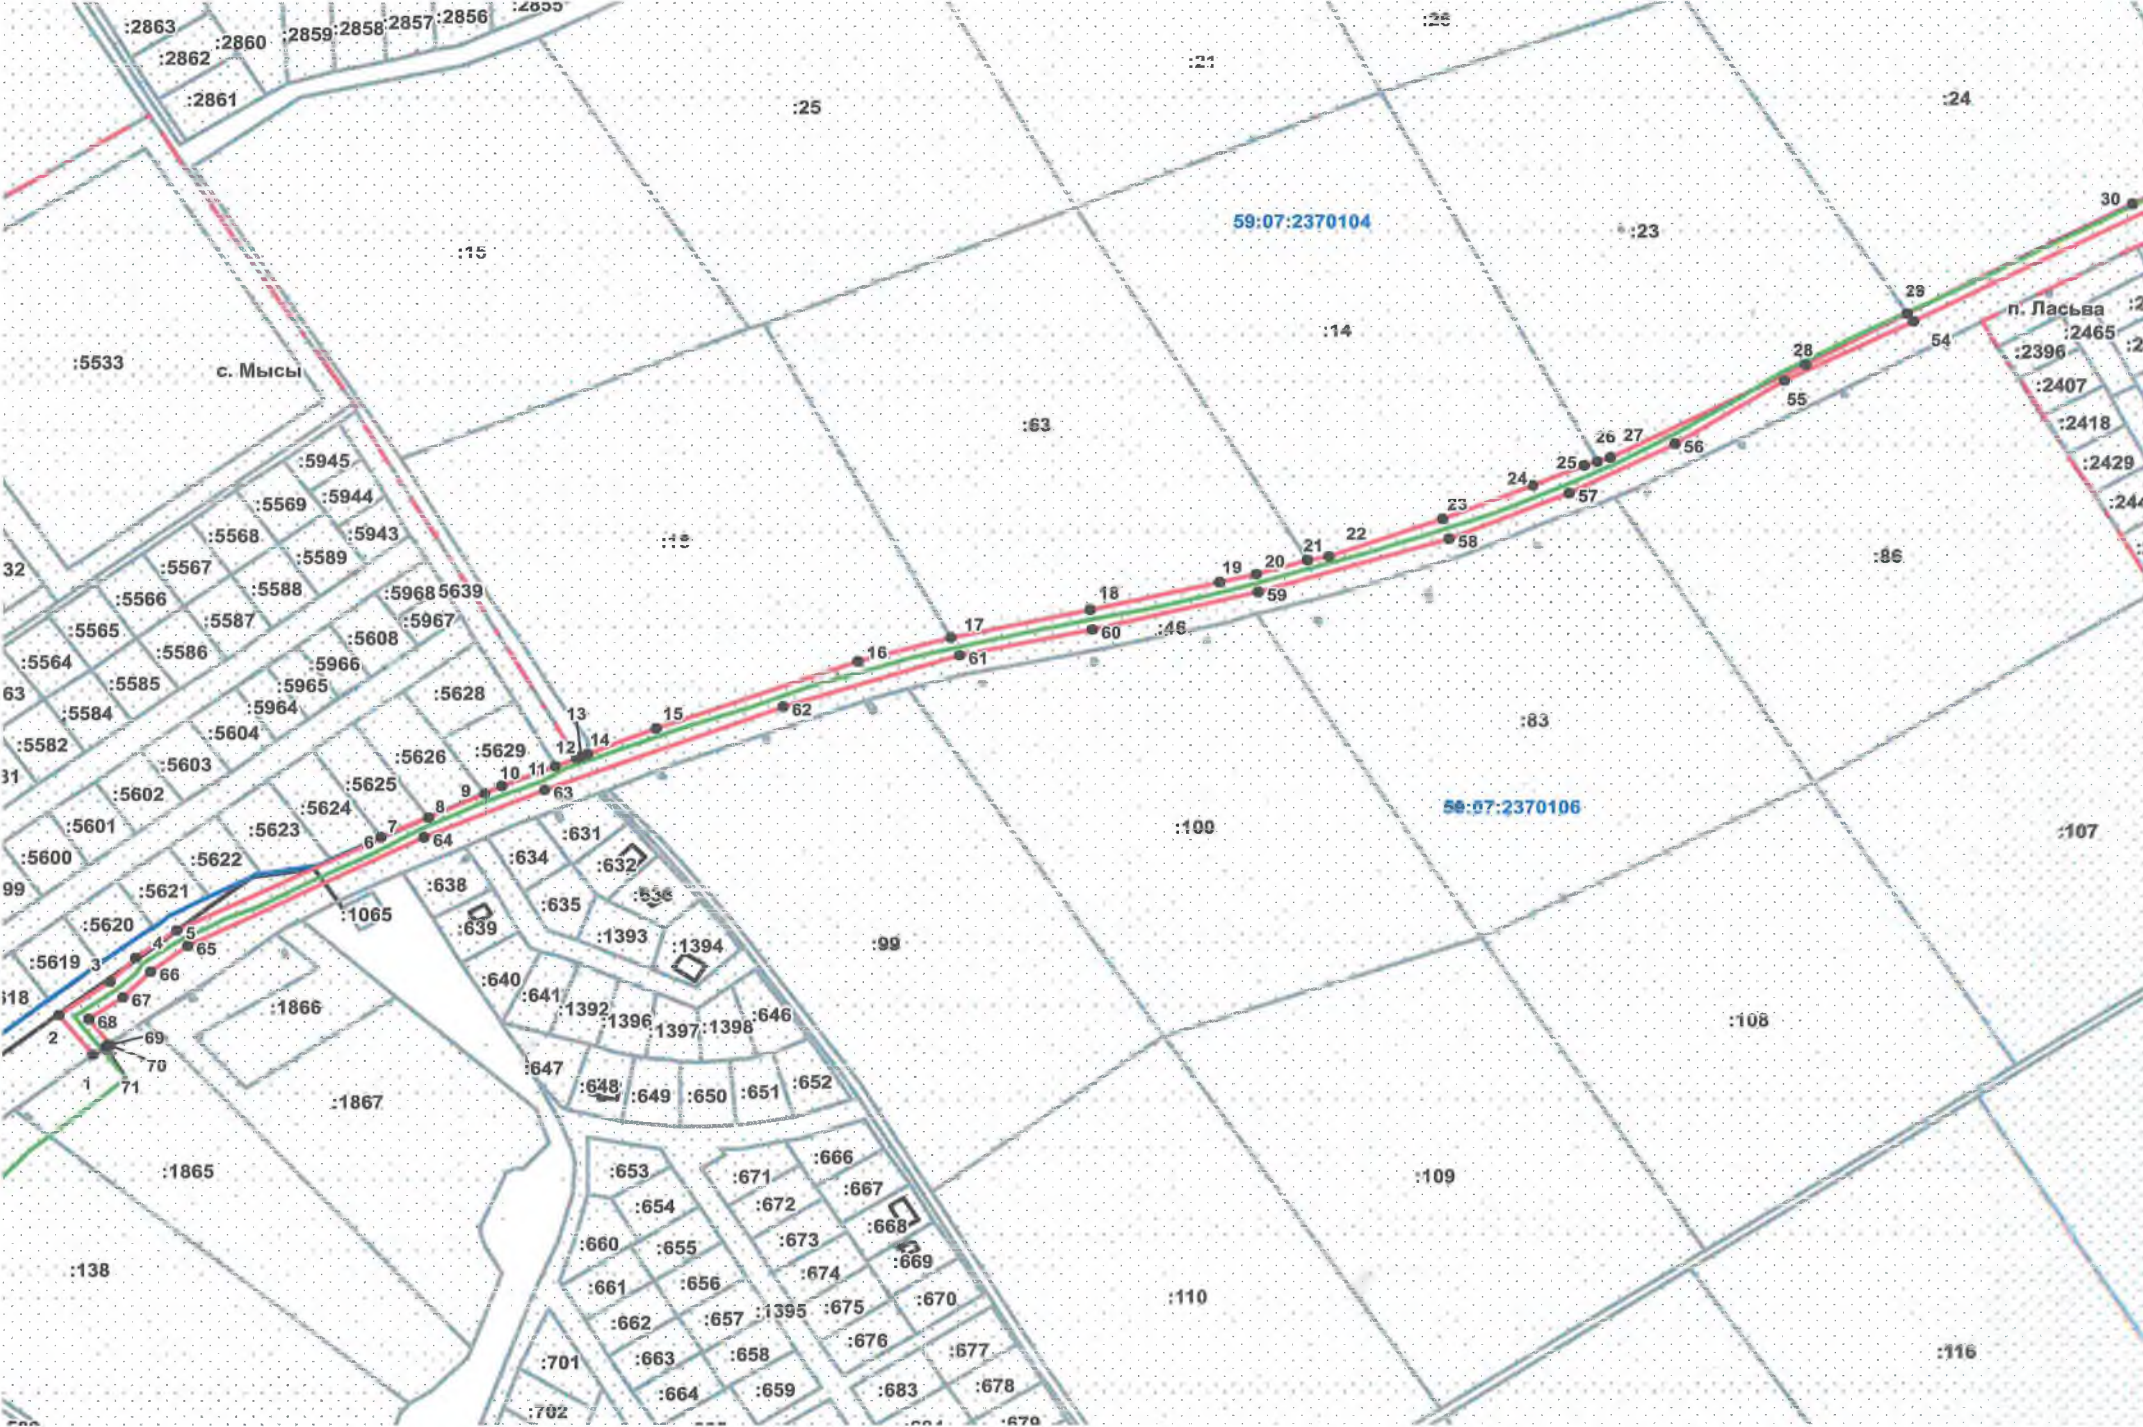

Масштаб 1:4000

- Условные обозначения:
- граница предполагаемых к использованию земель
 - ОКС
 - граница учтенных земельных участков
 - граница кадастрового квартала
 - проектируемый газопровод
 - существующий газопровод
 - :46 кадастровый номер земельного участка
 - 59:07:2370106 номер кадастрового квартала
 - граница населенных пунктов

Заявитель _____ /А.В.Крапивин/
Верно

C









Вид разрешенного использования: для строительства газопровода



от т.31 до т.33 земельный участок с кадастровым номером 59:07:2370104:22
от т.33 до т.36 земельный участок с кадастровым номером 59:07:2370104:17
от т.37 до т.42 земельный участок с кадастровым номером 59:07:2370104:2681
от т.43 до т.44 земельный участок с кадастровым номером 59:07:2370106:1957
от т.44 до т.46, земельный участок с кадастровым номером 59:07:2370106:1988
от т.47 до т.48
от т.69 до т.70, земельный участок с кадастровым номером 59:07:2370106:1865
от т.71 до т.1
от т.70 до т.71 земли общего пользования

КОМИТЕТ ЗЕМЕЛЬНЫХ И
ИМУЩЕСТВЕННЫХ ОТНОШЕНИЙ
Администрация Краснокамского
городского округа
ОКПО 40900436 КПП 591601001
ОГРН 1185958071474 ИНН 5916034670
г.р. Маяковского, 11 г. Краснокамск
Пермского края, 617060
Тел./факс: (34273) 4-46-17
E-mail: kio_krasnokamsk@mail.ru

КРАЗРЕШЕНИЮ НА РАЗМЕРЕНИЕ
№ 296 /24 ОТ 20.06.2024

 граница предполагаемых к использованию земель
 ОКС
 граница учтенных земельных участков
 граница кадастрового квартала
 проектируемый газопровод
 существующий газопровод
 :46 кадастровый номер земельного участка
59:07:2370106 номер кадастрового квартала
 граница населенных пунктов

Заявитель _____ /А.В.Крапивин/

Верно