



АДМИНИСТРАЦИЯ КРАСНОКАМСКОГО ГОРОДСКОГО ОКРУГА

РАЗРЕШЕНИЕ

на размещение объекта

№ 293 /24 от «10» июня 2024 год

Комитет земельных и имущественных отношений администрации
Краснокамского городского округа

Разрешает Акционерному обществу «Газпром газораспределение Пермь» (Краснокамский филиал), ОГРН 1025900512670, ИНН 5902183841, юридический адрес: г. Пермь, ул. Петропавловская, 43; почтовый адрес: 617060, Пермский край, г. Краснокамск, ул. Геофизиков, 5, тел./факс (34273) 4-30-45, 7-30-87.

использование земельного участка (части земельного участка, земель государственной неразграниченной собственности): газопровод для транспортировки природного газа под давлением до 1,2 МПа включительно, для размещения которых не требуется разрешения на строительство.

на землях: муниципальной собственности.

Местоположение: Пермский край, Краснокамский городской округ, г. Краснокамск, п/ст Шабуничи, по ул. Садовая, на части земельного участка с кадастровым номером 59:07:0780104:256, согласно прилагаемой схеме предполагаемых к использованию земель или части земельного участка.

Кадастровый номер земельного участка: -

способ размещения: подземный, наземный.

площадь: 1584 кв.м.

Разрешение выдано на срок: 12 месяцев.

Согласование осуществления рубок деревьев, кустарников, расположенных в границах земельного участка, части земельного участка или земель: не требуется.

Обязанность лиц, получивших разрешение, выполнить предусмотренные статьей 39.35 Земельного кодекса Российской Федерации требования в случае, если использование земель или земельных участков привело к порче или уничтожению плодородного слоя почвы в границах таких земель или земельных участков.

Сведения о досрочном прекращении действия разрешения со дня предоставления земельного участка физическому или юридическому лицу и сроки направления уполномоченным органом заявителю уведомления о предоставлении земельного участка таким лицам: в течении 10 календарных дней.

Дополнительные условия использования участка:

Территория, согласно схеме, не расположена в зоне с особыми условиями использования территории.

АО «Газпром газораспределение Пермь»:

- решение на размещение объекта не дает право на строительство и (или) реконструкцию объектов, не указанных в решении о размещении объектов;
- до момента размещения объекта осуществить согласование с собственниками объектов инфраструктуры, в т.ч. транспортной, расположенных в пределах земельного участка, указанного на прилагаемой схеме;

- соблюдать Правила благоустройства территории Краснокамского городского округа, утвержденные решением Краснокамской городской Думы от 24.04.2019г. № 61.

В соответствии с пунктом 7(2) Положения о порядке и условиях размещения объектов на землях или земельных участках, находящихся в государственной или муниципальной собственности, на территории Пермского края без предоставления земельных участков и установления сервитутов, утвержденным постановлением Правительства Пермского края от 22.07.2015г. № 478-п, предоставить в комитет земельных и имущественных отношений администрации Краснокамского городского округа в течении 1 месяца с момента размещения объектов материалы контрольной геодезической съемки размещенных объектов на бумажном и электронном носителях на безвозмездной основе.

приложение: схема предполагаемых к использованию земель или части земельного участка на 1 л. в 1 экз.

И.о. председателя комитета земельных
и имущественных отношений администрации
Краснокамского городского округа




Т.А. Ламаускасене

Схема предполагаемых к использованию земель или части земельного участка

Объект: газопровод для транспортировки природного газа под давлением до 1,2 Мпа включительно
 Местоположение: Пермский край, г.о. Краснокамский, г. Краснокамск, п/ст Шабуничи, по ул. Садовая
 Площадь земель или части земельного участка, кв.м: **1584**
 Категория земель: земли населённых пунктов
 Вид разрешенного использования: для строительства газопровода

Обозначение точек	Координаты, м (МСК-59)	
	X	Y
1	532671,43	2199072,21
2	532676,38	2199107,05
3	532675,06	2199120,73
4	532678,97	2199141,61
5	532679,79	2199145,67
6	532685,75	2199174,75
7	532697,91	2199234,09
8	532709,57	2199233,13
9	532727,97	2199231,36
10	532748,78	2199231,31
11	532755,47	2199233,61
12	532778,51	2199251,21
13	532808,01	2199256,34
14	532807,29	2199261,11
15	532790,18	2199262,81
16	532778,97	2199258,33
17	532779,59	2199257,27
18	532751,59	2199238,14
19	532747,13	2199237,38
20	532708,54	2199237,10
21	532688,82	2199238,40
22	532690,53	2199227,46
23	532678,38	2199157,92
24	532672,97	2199138,45
25	532665,24	2199079,51

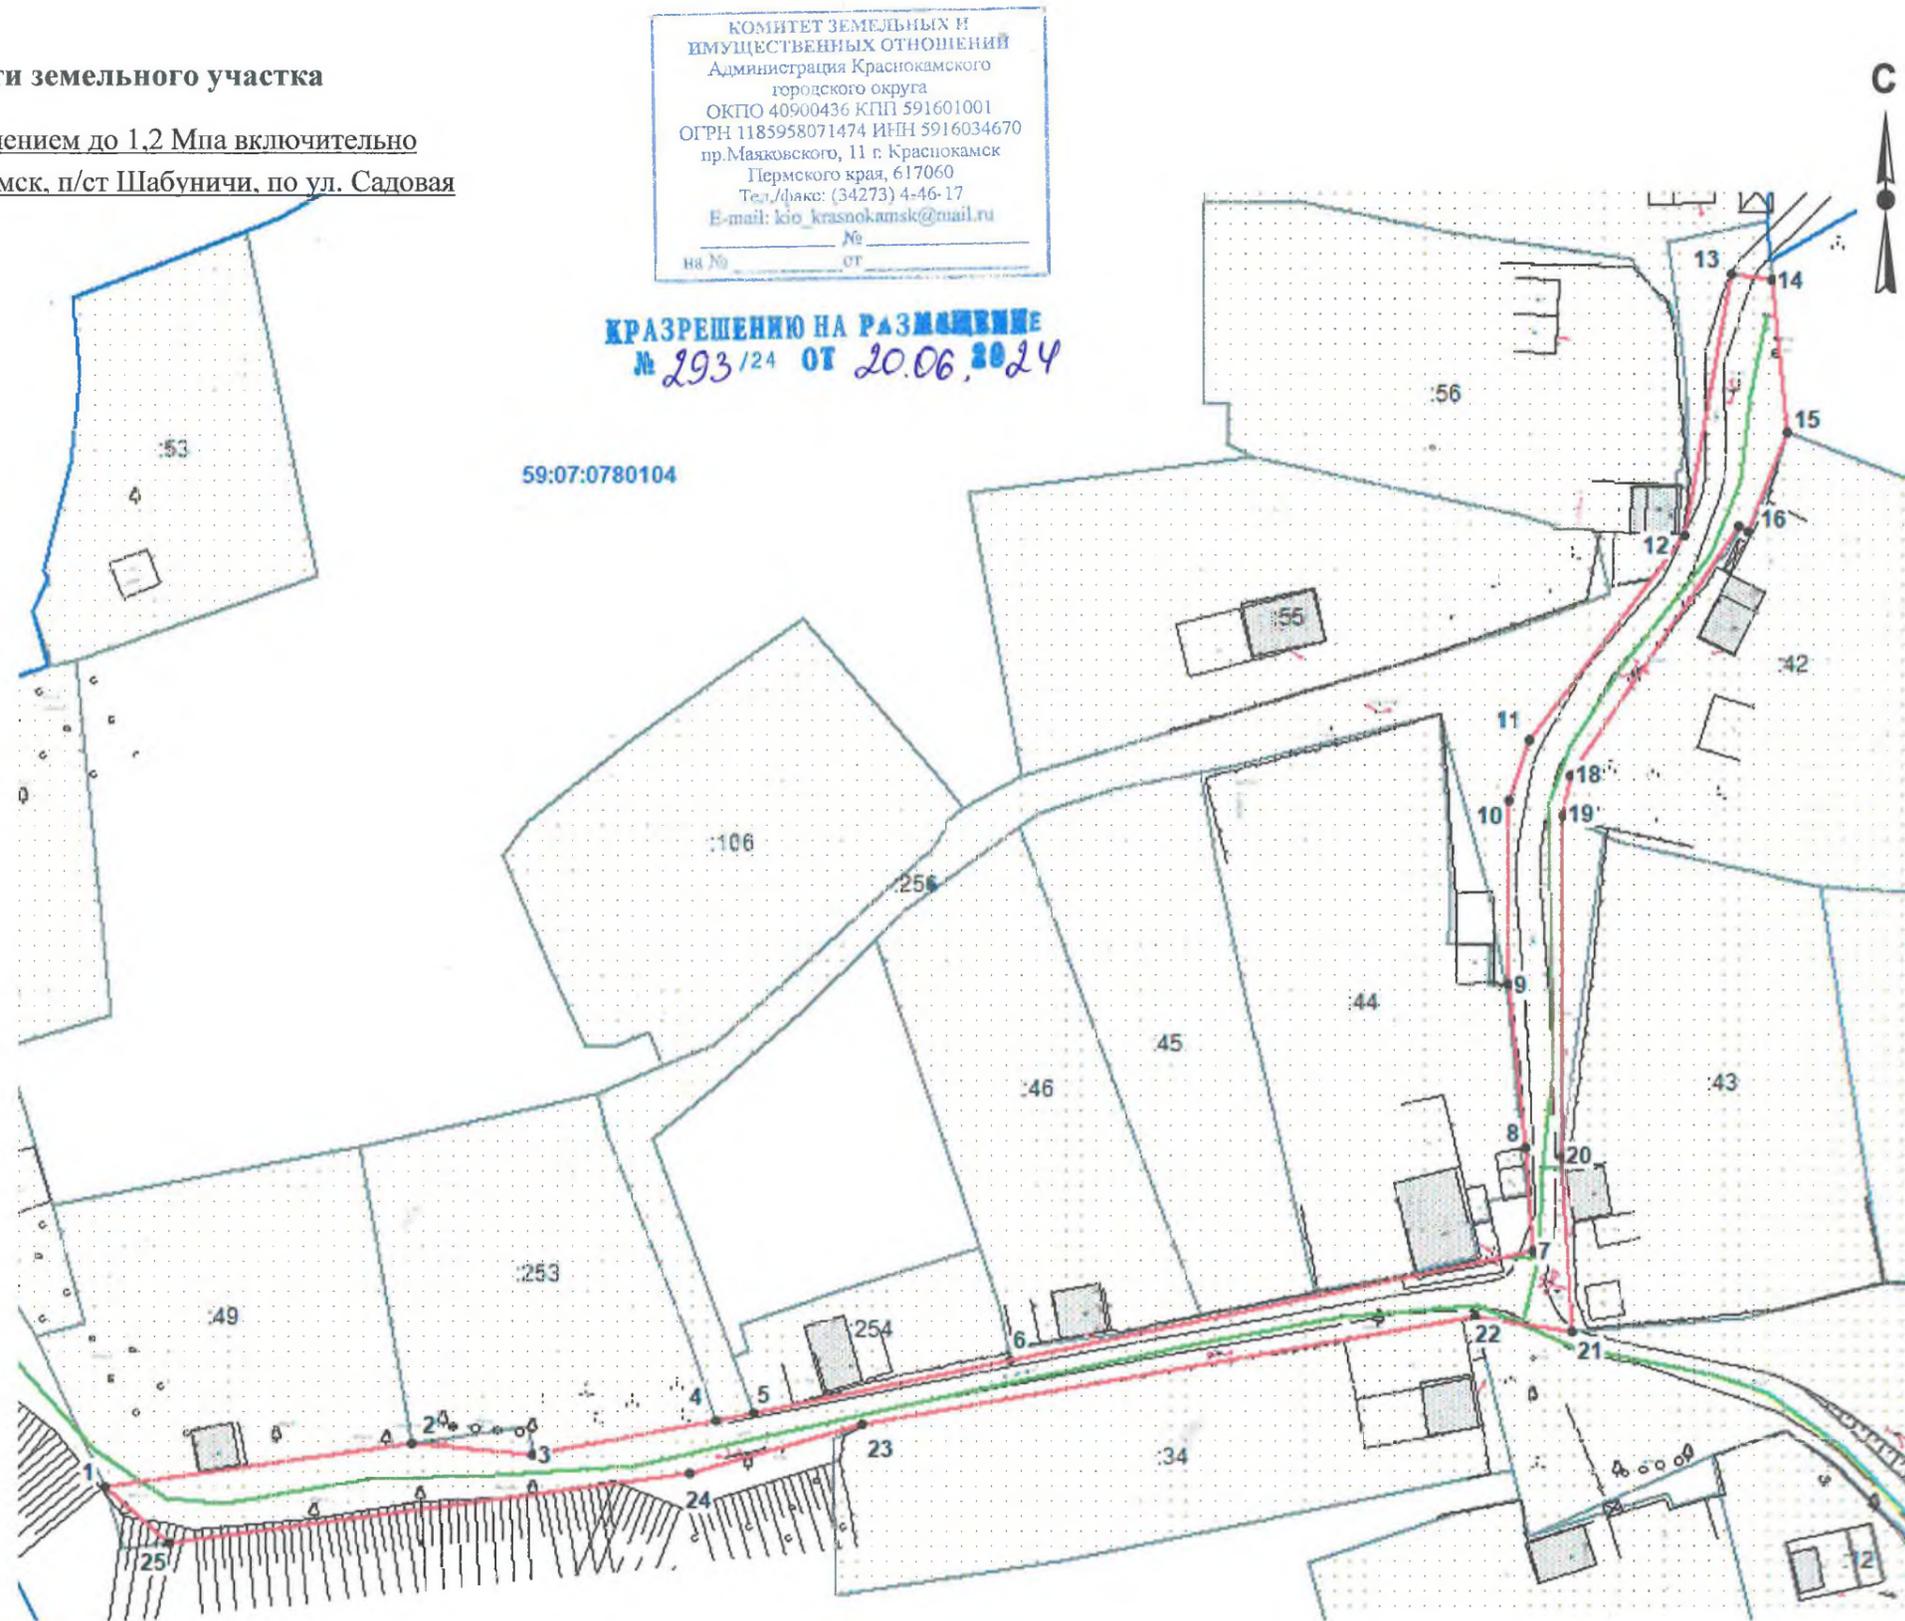

Описание границ смежных землепользователей:

- от т.1 до т.2 - земельный участок с кадастровым № 59:07:0780104:49;
- от т.2 до т.3 - земельный участок с кадастровым № 59:07:0780104:256;
- от т.3 до т.4 - земельный участок с кадастровым № 59:07:0780104:253;
- от т.4 до т.5 - земельный участок с кадастровым № 59:07:0780104:256;
- от т.5 до т.6 - земельный участок с кадастровым № 59:07:0780104:254;
- от т.6 до т.7 - земли общего пользования;
- от т.7 до т.14 - земельный участок с кадастровым № 59:07:0780104:256;
- от т.14 до т.15 - земли общего пользования;
- от т.15 до т.19 - земельный участок с кадастровым № 59:07:0780104:42;
- от т.19 до т.21 - земельный участок с кадастровым № 59:07:0780104:256;
- от т.21 до т.22 - земельный участок с кадастровым № 59:07:0780104:255;
- от т.22 до т.23 - земельный участок с кадастровым № 59:07:0780104:34;
- от т.23 до т.1 - земли общего пользования

Масштаб 1:800

Условные обозначения:

- - граница предполагаемых к использованию земель;
- - граница учтенных земельных участков;
- - граница кадастрового квартала;
- - проектируемый газопровод;
- - - - существующий газопровод;
- - - - обозначение кадастрового квартала;
- 59:07:0780104:256 - кадастровый номер земельного участка

Заявитель  /Кравцов А.В./