



АДМИНИСТРАЦИЯ КРАСНОКАМСКОГО ГОРОДСКОГО ОКРУГА

РАЗРЕШЕНИЕ

на размещение объекта

№ 295 /24 от «20» июня 2024 год

Комитет земельных и имущественных отношений администрации
Краснокамского городского округа

Разрешает Акционерному обществу «Газпром газораспределение Пермь» (Краснокамский филиал), ОГРН 1025900512670, ИНН 5902183841, юридический адрес: г. Пермь, ул. Петропавловская, 43; почтовый адрес: 617060, Пермский край, г. Краснокамск, ул. Геофизиков, 5, тел./факс (34273) 4-30-45, 7-30-87.

использование земельного участка (части земельного участка, земель государственной неразграниченной собственности): газопровод для транспортировки природного газа под давлением до 1,2 МПа включительно, для размещения которых не требуется разрешения на строительство.

на землях: государственной неразграниченной собственности.

Местоположение: Пермский край, Краснокамский городской округ, с.Мысы (подключение в п. Ласьва, по ул. Весенняя), на землях в кадастровых кварталах 59:07:2370106, 59:07:0180105 согласно прилагаемой схеме предполагаемых к использованию земель или части земельного участка.

Кадастровый номер земельного участка: -

способ размещения: подземный, наземный.

площадь: 71151 кв.м.

Разрешение выдано на срок: 12 месяцев.

Согласование осуществления рубок деревьев, кустарников, расположенных в границах земельного участка, части земельного участка или земель: не требуется.

Обязанность лиц, получивших разрешение, выполнить предусмотренные статьей 39.35 Земельного кодекса Российской Федерации требования в случае, если использование земель или земельных участков привело к порче или уничтожению плодородного слоя почвы в границах таких земель или земельных участков.

Сведения о досрочном прекращении действия разрешения со дня предоставления земельного участка физическому или юридическому лицу и сроки направления уполномоченным органом заявителю уведомления о предоставлении земельного участка таким лицам: в течении 10 календарных дней.

Дополнительные условия использования участка:

Территория, согласно схеме, расположена в зоне с особыми условиями использования территории:

- зона с особыми условиями использования - приаэродромная территория аэродрома аэропорта Большое Савино (59:32-6.553);
- охранный зона ВЛ-0,4 кВ ф.1 от КТП-30268 (59:07-6.692);
- публичный сервитут для размещения объекта электросетевого хозяйства «ВЛ 0,4кВ ф.1 от ТП-268» (59:07-6.1155);
- публичный сервитут для размещения объекта электросетевого хозяйства «ВЛ 0,4кВ ф.1 от ТП-30194; ВЛ 0,4кВ ф.Быт 2 (от сущ. оп. №1-№10-13) от ТП-30194» (59:07-6.1396);
- охранный зона ВЛ 0,4кВ ф.1 от ТП-30194; ВЛ 0,4кВ ф.Быт 2 (от сущ. оп. №1-№10-13) от ТП-30194 (59:07-6.965);
- охранный зона газопровода высокого давления. Кадастровый номер 59:07:0000000:4200 (изменение местоположения) (59:07-6.1031);
- охранный зона ВЛ-0,4кВ ф.1 от КТП-30267, ВЛ-0,4кВ ф.2 от КТП-30267 (59:07-6.837);

- публичный сервитут для размещения объекта электросетевого хозяйства «ВЛ-0,4 кВ ф.1 от КТП № 267, ВЛ-0,4 кВ ф.2 от КТП № 267» (59:07-6.1140).

В границах земельного участка расположено:

- сооружение с кадастровым номером 59:00:0000000:7931 (электросетевой комплекс 'Оверята');
- сооружение с кадастровым номером 59:07:2370106:2358 (газопровод-ввод низкого давления для подключения жилого дома);
- сооружение с кадастровым номером 59:07:2370106:1817 ("Газоснабжение ДНТ "Южные Мысы" Краснокамского района Пермского края");
- сооружение с кадастровым номером 59:07:0000000:5382 (Строительство ВЛ-6 кВ-41 п.м., ВЛ-0,4 кВ-789 п.м., КТП-1 шт. для э/с объекта по адресу: Пермский край, Краснокамский район, Оверятское г/п, с.Мысы, ул. Набережная, ул.Ласьвинская).


АО «Газпром газораспределение Пермь»:

- решение на размещение объекта не дает право на строительство и (или) реконструкцию объектов, не указанных в решении о размещении объектов;
- до момента размещения объекта осуществить согласование с собственниками объектов инфраструктуры, в т.ч. транспортной, расположенных в пределах земельного участка, указанного на прилагаемой схеме;
- соблюдать правила охранных зон воздушного пространства, установленные Постановлением Правительства Российской Федерации от 11.03.2010 г. № 138 «Об утверждении Федеральных правил использования воздушного пространства Российской Федерации»;
- соблюдать правила охранных зон газораспределительных сетей, установленные Постановлением Правительства Российской Федерации от 20 ноября 2000 г. № 878 «Об утверждении Правил охраны газораспределительных сетей»;
- соблюдать Правила охраны электрических сетей, установленные постановлением Правительства Российской Федерации от 24.02.2009 г. № 160 «О порядке установления охранных зон объектов электросетевого хозяйства и особых условий использования земельных участков, расположенных в границах таких зон»;
- соблюдать Правила благоустройства территории Краснокамского городского округа, утвержденные решением Краснокамской городской Думы от 24.04.2019г. № 61.

В соответствии с пунктом 7(2) Положения о порядке и условиях размещения объектов на землях или земельных участках, находящихся в государственной или муниципальной собственности, на территории Пермского края без предоставления земельных участков и установления сервитутов, утвержденным постановлением Правительства Пермского края от 22.07.2015г. № 478-п, предоставить в комитет земельных и имущественных отношений администрации Краснокамского городского округа в течении 1 месяца с момента размещения объектов материалы контрольной геодезической съемки размещенных объектов на бумажном и электронном носителях на безвозмездной основе.

приложение: схема предполагаемых к использованию земель или части земельного участка на 1 л. в 1 экз.

И.о. председателя комитета земельных
и имущественных отношений администрации
Краснокамского городского округа

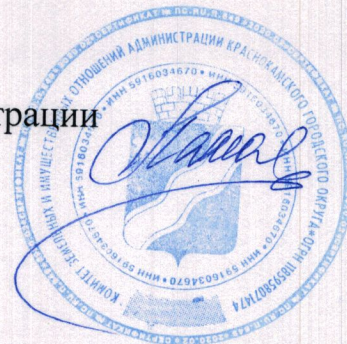


Т.А. Ламаускаsene

Схема предполагаемых к использованию земель или части земельного участка

Объект: газопровод для транспортировки природного газа под давлением до 1.2 Мпа включительно
 Местоположение: Пермский край, г.о. Краснокамский, с. Мысы (подключение в п. Ласьва, по ул. Весенняя)
 Площадь земель или части земельного участка, кв.м.: 71151
 Категория земель: земли населённых пунктов
 Вид разрешенного использования: для строительства газопровода



Обозначение характерных точек границ	Координаты (МСК-59), м	
	X	Y
:ЗУ2 (711 кв.м.)		
38	523079,9	2212465,5
39	523076,8	2212471,7
40	523075,6	2212474,8
41	523028,1	2212469,9
42	523010,3	2212452,4
43	523009,6	2212446,1
44	523009,3	2212443,3
45	523012,6	2212442,9
46	523032,9	2212460,8
:ЗУ3 (2995 кв.м.)		
47	523106,42	2212471,63
48	523120,88	2212473,46
49	523195,10	2212488,86
50	523251,03	2212491,29
51	523280,62	2212491,50
52	523293,56	2212493,20
53	523301,22	2212498,29
54	523329,51	2212526,13
55	523385,69	2212523,24
56	523387,52	2212533,34
57	523324,75	2212536,39
58	523295,40	2212506,43
59	523289,96	2212502,82
60	523279,92	2212501,50
61	523251,05	2212501,29
62	523193,88	2212498,82
63	523119,58	2212483,38
64	523100,80	2212480,69

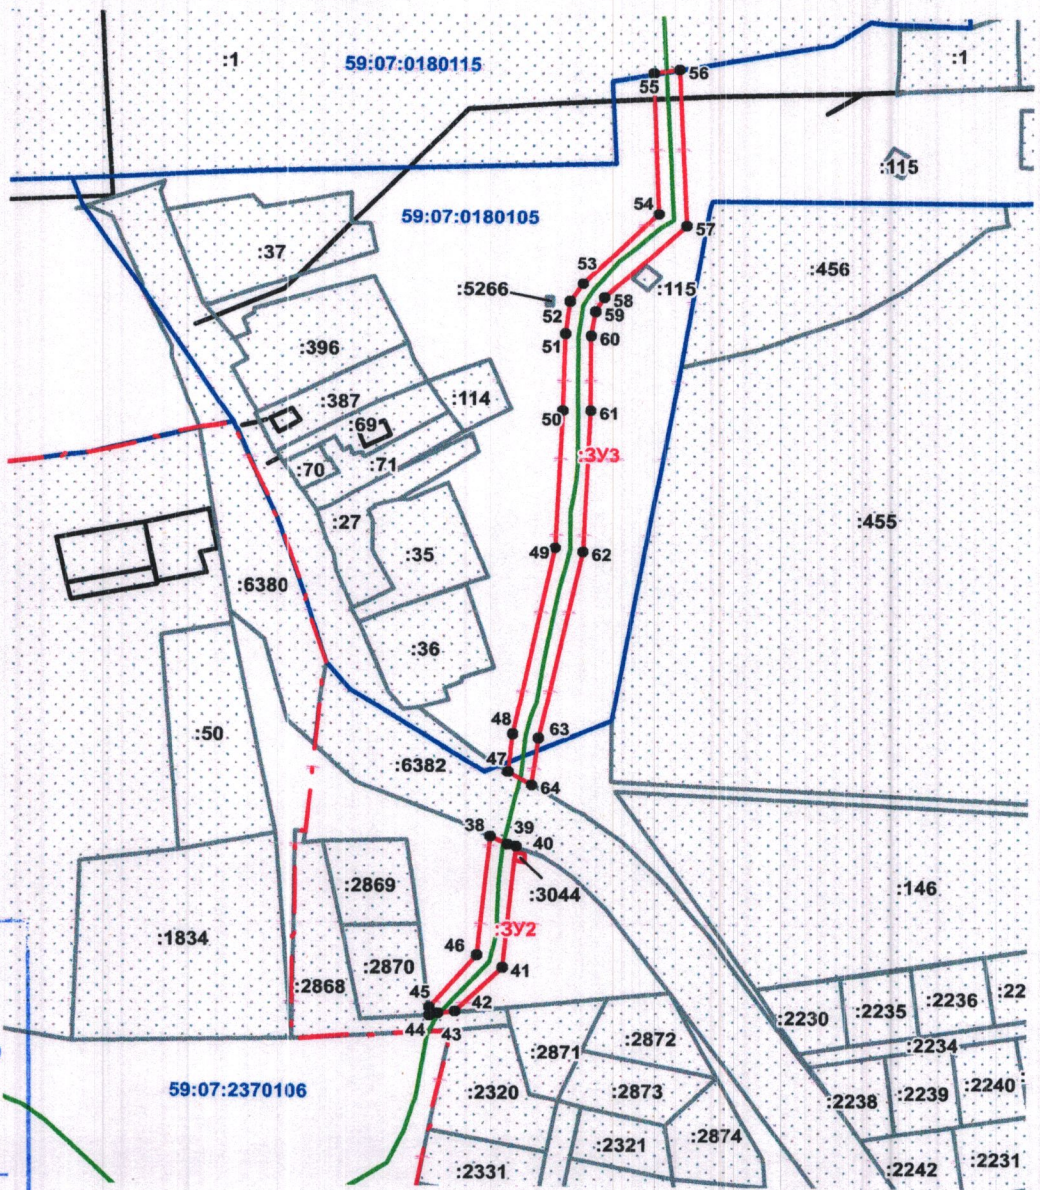

КОМИТЕТ ЗЕМЕЛЬНЫХ И
 ИМУЩЕСТВЕННЫХ ОТНОШЕНИЙ
 Администрация Краснокамского
 городского округа
 ОКПО 40900436 КПП 591601001
 ОГРН 1185958071474 ИНН 5916034670
 пр.Маяковского, 11 г. Краснокамск
 Пермского края, 617060
 Тел./факс: (34273) 4-46-17
 E-mail: kio_krasnokamsk@mail.ru
 № _____
 на № _____ от _____

Масштаб 1:3000

Описание границ смежных землепользователей:

- от т. 38 до т.40, земельный участок с кадастровым номером 59:07:0000000:6382
- от т. 64 до т.47, земли общего пользования
- от т. 40 до т.42,
- от т. 45 до т.38,
- от т. 47 до т.55,
- от т. 56 до т.64
- от т. 42 до т.44 земельный участок с кадастровым номером 59:07:2370106:2868
- от т. 44 до т.45 земельный участок с кадастровым номером 59:07:2370106:2870
- от т. 55 до т.56 земельный участок с кадастровым номером 59:07:0180115:1

РАЗРЕШЕНИЕ НА РАЗМЕЩЕНИЕ
 № 295 /24 ОТ 20.06.2024

Условные обозначения:

- граница предполагаемых к использованию земель
- граница учтенных земельных участков
- граница кадастрового квартала
- проектируемый газопровод
- существующий газопровод
- ОКС
- :545 кадастровый номер земельного участка
- 59:07:2370106 номер кадастрового квартала
- - - граница населенного пункта


Заявитель _____, А.В. Крапивин /
 Верно

Объект: газопровод для транспортировки природного газа под давлением до 1.2 Мпа включительно
Местоположение: Пермский край, г.о. Краснокамский, с. Мысы (подключение в п. Лясыва, по ул. Весенняя)
Площадь земель или части земельного участка, кв.м.: 7151
Категория земель: земли населённых пунктов
Вид разрешенного использования для строительства газопровода

КРАСНОКАМСКИЙ РАЙОН
№ 895/24 ОТ 20.06.2024

КОМПЕТЕНТНЫХ И
ИМУЩЕСТВЕННЫХ ОТНОШЕНИЙ
Администрация Краснокамского
городского округа
ОКТО 40900436 КТП 591601001
ОГРН 1185958071474 ИНН 5916034670
пр.Маяковского, 11 г. Краснокамск
Пермского края, 617060
Тел./факс: (34273) 4-46-17
E-mail: kio_krasnokamsk@mail.ru
на № _____ от № _____

Обозначение характерных точек границ	Координаты (МСК-59), м	
	X	Y
	:391 (6745 кв.м.)	
1	523101.19	2211483.58
2	523105.35	2211487.71
3	523116.75	2211492.66
4	523125.57	2211521.22
5	523129.66	2211542.01
6	523116.20	2211594.26
7	523090.89	2211711.27
8	523089.97	2211747.88
9	523103.32	2211798.81
10	523110.72	2211837.45
11	523107.81	2211859.74
12	523102.77	2211862.19
13	523100.24	2211872.25
14	523103.75	2211878.43
15	523045.20	2212115.99
16	523035.64	2212113.23
17	523025.49	2212143.22
18	523019.47	2212141.02
19	523022.88	2212128.38
20	523030.20	2212101.23
21	523037.84	2212103.45
22	523093.11	2211879.95
23	523090.92	2211876.73
24	523092.55	2211870.70
25	523097.03	2211854.07
26	523099.36	2211852.69
27	523100.79	2211838.60
28	523093.58	2211801.11
29	523079.91	2211748.84
30	523080.87	2211710.33
31	523106.54	2211591.48
32	523119.58	2211541.21
33	523115.87	2211523.64
34	523108.81	2211500.12
35	523106.98	2211499.22
36	523106.00	2211496.07
37	523101.77	2211486.75

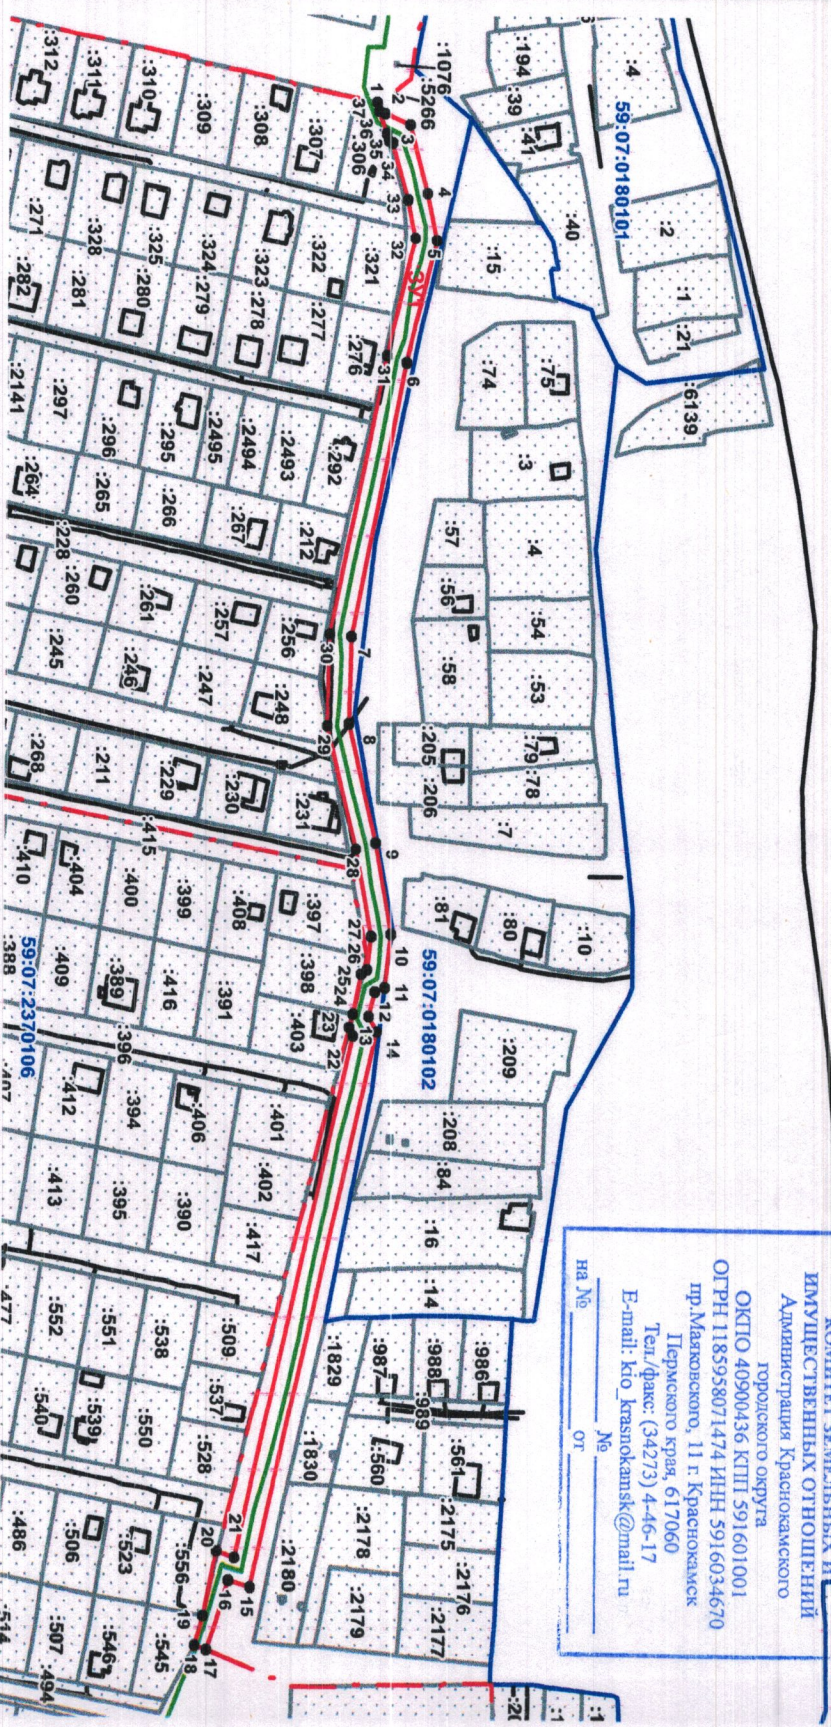

Описание границ смежных землепользователей:
Масштаб 1:3500

Заявитель /А.В. Крапивин / Верно
Условные обозначения:
— граница предполагаемых к использованию земель
— граница учтенных земельных участков
— граница кадастрового квартала
— проектируемый газопровод
— существующий газопровод
— ОКС
:545 кадастровый номер земельного участка
59:07:2370106 номер кадастрового квартала
— граница населенного пункта
Лист 1