



## АДМИНИСТРАЦИЯ КРАСНОКАМСКОГО ГОРОДСКОГО ОКРУГА

### РАЗРЕШЕНИЕ

на размещение объекта  
N 326 /24 от «20» июня 2024 год

Комитет земельных и имущественных отношений администрации  
Краснокамского городского округа

**Разрешает** Акционерному обществу «Газпром газораспределение Пермь» (Краснокамский филиал), ОГРН 1025900512670, ИНН 5902183841, юридический адрес: г. Пермь, ул. Петропавловская, 43; почтовый адрес: 617060, Пермский край, г. Краснокамск, ул. Геофизиков, 5, тел./факс (34273) 4-30-45, 7-30-87.

**использование земельного участка (части земельного участка, земель государственной неразграниченной собственности):** газопровод для транспортировки природного газа под давлением до 1,2 МПа включительно, для размещения которых не требуется разрешения на строительство.

**на землях:** муниципальной собственности.

**Местоположение:** Пермский край, Краснокамский городской округ, п. Ласьва, на части земельного участка с кадастровым номером 59:07:2370104:1906, согласно прилагаемой схеме предполагаемых к использованию земель или части земельного участка.

**Кадастровый номер земельного участка:** -  
**способ размещения:** подземный, наземный.

**площадь:** 9748 кв.м.

**Разрешение выдано на срок:** 12 месяцев.

**Согласование осуществления рубок деревьев, кустарников, расположенных в границах земельного участка, части земельного участка или земель:** не требуется.

Обязанность лиц, получивших разрешение, выполнить предусмотренные статьей 39.35 Земельного кодекса Российской Федерации требования в случае, если использование земель или земельных участков привело к порче или уничтожению плодородного слоя почвы в границах таких земель или земельных участков.

Сведения о досрочном прекращении действия разрешения со дня предоставления земельного участка физическому или юридическому лицу и сроки направления уполномоченным органом заявителю уведомления о предоставлении земельного участка таким лицам: в течении 10 календарных дней.

**Дополнительные условия использования участка:**

Территория, согласно схеме, расположена в зоне с особыми условиями использования территории:

- зона с особыми условиями использования - приаэродромная территория аэродрома аэропорта Большое Савино (59:32-6.553);
- охранная зона ВЛ-0,4кВ КТП-1218 (59:07-6.678);
- публичный сервитут для размещения объекта электросетевого хозяйства «ВЛ-0,4кВ КТП-1218» (59:07-6.1173);
- охранная зона ВЛ-6кВ суц. опора Буторина - КТП-1211 ПС Мост (59:07-6.684);

- зона публичного сервитута для эксплуатации объекта электросетевого хозяйства «Электросетевой комплекс Подстанция 35/6кВ «Судозаводская» (ВЛ-6 кВ суц. пора ф. Буторина-КТП 1211)» (59:07-6.2450);
- охранный зона КТП-1218 6/0,4кВ (59:07-6.173).

В границах земельного участка расположено:

- сооружение с кадастровым номером 59:07:2370104:3569 (ВЛ-0,4 кВ от ближайшей опоры ВЛ-0,4 кВ от КТПШ 400/6/0,4 кВ для электроснабжения индивидуального жилого дома по адресу: Пермский край, Краснокамский район, Оверятское г/п, пос. Ласьва (кад. номер зем. участка: 59:07:2370104:2413).

**АО «Газпром газораспределение Пермь»:**

- решение на размещение объекта не дает право на строительство и (или) реконструкцию объектов, не указанных в решении о размещении объектов;
- до момента размещения объекта осуществить согласование с собственниками объектов инфраструктуры, в т.ч. транспортной, расположенных в пределах земельного участка, указанного на прилагаемой схеме;
- соблюдать правила охранных зон воздушного пространства, установленные Постановлением Правительства Российской Федерации от 11.03.2010 г. № 138 «Об утверждении Федеральных правил использования воздушного пространства Российской Федерации»;
- соблюдать Правила охраны электрических сетей, установленные постановлением Правительства Российской Федерации от 24.02.2009 г. № 160 «О порядке установления охранных зон объектов электросетевого хозяйства и особых условий использования земельных участков, расположенных в границах таких зон»;
- соблюдать Правила благоустройства территории Краснокамского городского округа, утвержденные решением Краснокамской городской Думы от 24.04.2019г. № 61.

В соответствии с пунктом 7(2) Положения о порядке и условиях размещения объектов на землях или земельных участках, находящихся в государственной или муниципальной собственности, на территории Пермского края без предоставления земельных участков и установления сервитутов, утвержденным постановлением Правительства Пермского края от 22.07.2015г. № 478-п, предоставить в комитет земельных и имущественных отношений администрации Краснокамского городского округа в течении 1 месяца с момента размещения объектов материалы контрольной геодезической съемки размещенных объектов на бумажном и электронном носителях на безвозмездной основе.

**приложение:** схема предполагаемых к использованию земель или части земельного участка на 1 л. в 1 экз.

И.о. председателя комитета земельных и имущественных отношений администрации Краснокамского городского округа



Т.А. Ламаускасене

## Схема предполагаемых к использованию земель или части земельного участка

Объект: газопровод для транспортировки природного газа под давлением до 1.2 Мпа включительно

Местоположение: Пермский край, г.о. Краснокамский, п. Ласва

Площадь земель или части земельного участка, кв.м.: 9748


КРАСНОКАМСКИЙ РАЙОН  
№ 326 /24 ОТ 20.06.2024

Категория земель: земли населённых пунктов

Вид разрешенного использования: для строительства газопровода



Обозначение характерных точек границ	Координаты (МСК-59), м		Обозначение характерных точек границ	Координаты (МСК-59), м	
	X	Y		X	Y
1	526708.86	2215747.84	69	526305.32	2215936.46
2	526709.62	2215757.99	70	526265.51	2215940.86
3	526663.66	2215757.85	71	526264.77	2215933.37
4	526663.97	2215760.09	72	526304.33	2215927.00
5	526654.72	2215760.52	73	526301.53	2215898.56
6	526654.49	2215758.28	74	526298.73	2215870.13
7	526481.07	2215765.08	75	526295.93	2215841.69
8	526486.97	2215818.35	76	526293.13	2215812.78
9	526490.60	2215817.78	77	526292.08	2215802.81
10	526490.97	2215821.55	78	526289.27	2215772.84
11	526491.59	2215827.76	79	526301.18	2215771.52
12	526488.08	2215828.31	80	526347.19	2215766.46
13	526493.66	2215884.54	81	526393.21	2215761.38
14	526497.16	2215884.34	82	526405.20	2215760.06
15	526498.13	2215894.28	83	526427.00	2215759.05
16	526494.65	2215894.49	84	526445.15	2215758.21
17	526499.18	2215939.61	85	526485.21	2215756.36
18	526490.65	2215940.47	86	526497.19	2215755.80
19	526488.37	2215917.37	87	526537.09	2215753.95
20	526485.92	2215892.49	88	526577.17	2215752.10
21	526483.47	2215867.61	89	526589.15	2215751.55
22	526481.02	2215842.73	90	526622.72	2215749.99
23	526478.57	2215817.85	91	526656.26	2215748.44
24	526476.12	2215792.97	92	526668.24	2215747.88
25	526473.75	2215768.88			
26	526471.17	2215765.36	93	526259.66	2215806.40
27	526390.35	2215769.27	94	526260.98	2215814.27
28	526391.46	2215781.19	95	526253.16	2215815.60
29	526394.57	2215781.15	96	526252.33	2215807.20
30	526395.56	2215791.16	Описание границ смежных землепользователей: от т.1 до т.2 земельный участок с кадастровым номером 59:07:2370104:1178		
31	526392.52	2215791.20			
32	526394.61	2215808.79	от т.2 до т.4 от т.5 до т.9		
33	526397.27	2215808.53			
34	526398.25	2215818.49	от т.11 до т.14 от т.15 до т.18		
35	526395.67	2215818.74			
36	526397.00	2215829.69	от т.25 до т.29 от т.30 до т.33		
37	526399.33	2215829.56			
38	526400.32	2215839.50	от т.34 до т.37 от т.38 до т.41		
39	526398.09	2215839.63			
40	526406.79	2215923.38	от т.38 до т.42 от т.43 до т.47		
41	526408.58	2215923.53			
42	526408.75	2215925.21	от т.53 до т.57 от т.58 до т.61		
43	526409.57	2215933.64			
44	526408.06	2215933.52	от т.63 до т.65 от т.71 до т.72		
45	526413.73	2215987.60			
46	526403.77	2215988.41	от т.92 до т.1 от т.93 до т.95		
47	526396.68	2215924.91			
48	526394.23	2215900.03	от т.4 до т.5 от т.9 до т.10		
49	526391.78	2215875.15			
50	526389.33	2215850.27	от т.10 до т.11 от т.14 до т.15		
51	526386.88	2215825.39			
52	526384.43	2215800.51	от т.18 до т.19 от т.19 до т.20		
53	526381.88	2215774.70			
54	526380.41	2215769.99	от т.20 до т.21 от т.21 до т.22		
55	526298.00	2215778.60			
56	526301.70	2215819.11	от т.22 до т.23 от т.23 до т.24		
57	526305.80	2215818.47			
58	526306.78	2215828.43	от т.20 до т.21 от т.21 до т.22		
59	526303.00	2215829.03			
60	526307.59	2215877.04	от т.22 до т.23 от т.23 до т.24		
61	526311.53	2215876.58			
62	526312.16	2215882.99	от т.20 до т.21 от т.21 до т.22		
63	526312.51	2215886.56			
64	526308.45	2215887.02	от т.22 до т.23 от т.23 до т.24		
65	526320.28	2216008.22			
66	526312.47	2216009.57	от т.20 до т.21 от т.21 до т.22		
67	526310.17	2215986.21			
68	526307.72	2215961.33	от т.22 до т.23 земельный участок с кадастровым номером 59:07:2370104:1888		
			от т.23 до т.24 земельный участок с кадастровым номером 59:07:2370104:1994		

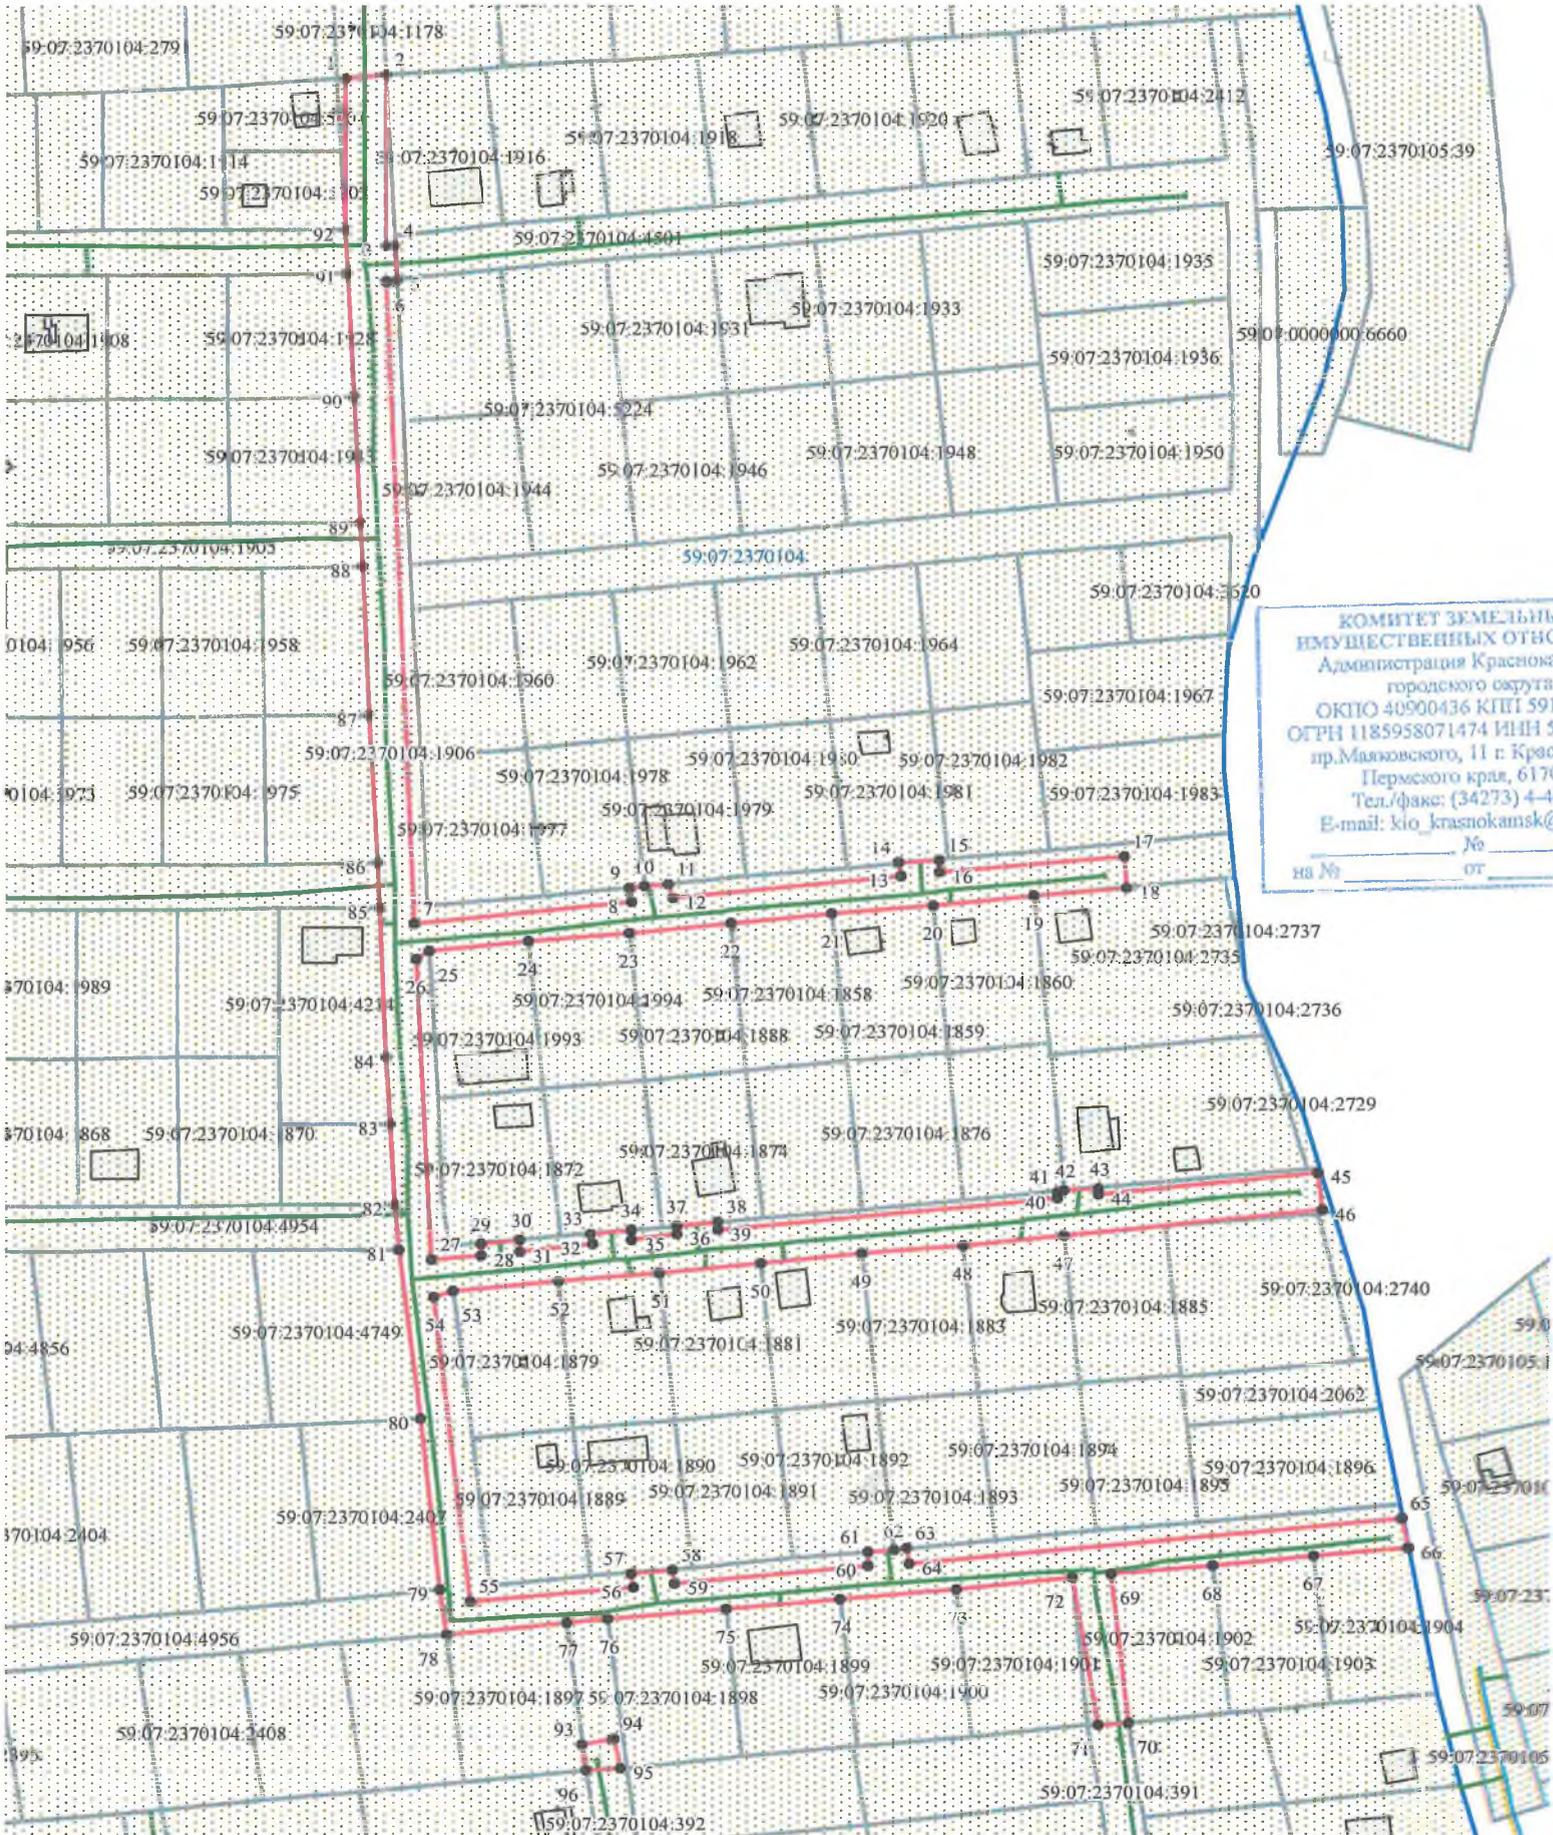

КОМИТЕТ ЗЕМЕЛЬНЫХ И  
ИМУЩЕСТВЕННЫХ ОТНОШЕНИЙ  
Администрация Краснокамского  
городского округа  
ОКПО 40900436 КПП 591601001  
ОГРН 1185958071474 ИНН 5916034670  
пр. Майковского, 11 г. Краснокамск  
Пермского края, 617060  
Тел./факс: (34273) 4-46-17  
E-mail: kio\_krasnokamsk@mail.ru  
на № \_\_\_\_\_ № \_\_\_\_\_  
от \_\_\_\_\_

**Условные обозначения:**

- граница предполагаемых к использованию земель
- граница учтенных земельных участков
- граница кадастрового квартала
- граница населенного пункта
- проектируемый газопровод
- существующий газопровод

Масштаб 1:2000

Заявитель  /А.В. Кравцов/

59:07:2370104:1906 кадастровый номер земельного участка  
59:07:2370104 номер кадастрового квартала

Верно

