



АДМИНИСТРАЦИЯ КРАСНОКАМСКОГО ГОРОДСКОГО ОКРУГА

РАЗРЕШЕНИЕ

на размещение объекта

№ 328 /24 от «20» июня 2024 год

Комитет земельных и имущественных отношений администрации Краснокамского городского округа

Разрешает Акционерному обществу «Газпром газораспределение Пермь» (Краснокамский филиал), ОГРН 1025900512670, ИНН 5902183841, юридический адрес: г. Пермь, ул. Петропавловская, 43; почтовый адрес: 617060, Пермский край, г. Краснокамск, ул. Геофизиков, 5, тел./факс (34273) 4-30-45, 7-30-87.

использование земельного участка (части земельного участка, земель государственной неразграниченной собственности): газопровод для транспортировки природного газа под давлением до 1,2 МПа включительно, для размещения которых не требуется разрешения на строительство.

на землях: муниципальная собственность.

Местоположение: Пермский край, Краснокамский городской округ, ст. Шабуничи, на землях в кадастровом квартале 59:07:0780104, 59:07:0780105, 59:07:0780106, 59:07:0780107, 59:07:2430101 согласно прилагаемой схеме предполагаемых к использованию земель или части земельного участка.

Кадастровый номер земельного участка: -

способ размещения: подземный, наземный

площадь: 19318 кв.м.

Разрешение выдано на срок: 12 месяцев.

Согласование осуществления рубок деревьев, кустарников, расположенных в границах земельного участка, части земельного участка или земель: не требуется.

Обязанность лиц, получивших разрешение, выполнить предусмотренные статьей 39.35 Земельного кодекса Российской Федерации требования в случае, если использование земель или земельных участков привело к порче или уничтожению плодородного слоя почвы в границах таких земель или земельных участков.

Сведения о досрочном прекращении действия разрешения со дня предоставления земельного участка физическому или юридическому лицу и сроки направления уполномоченным органом заявителю уведомления о предоставлении земельного участка таким лицам: в течении 10 календарных дней.

Дополнительные условия использования участка:-

АО «Газпром газораспределение Пермь»:

- решение на размещение объекта не дает право на строительство и (или) реконструкцию объектов, не указанных в решении о размещении объектов;
- до момента размещения объекта осуществить согласование с собственниками объектов инфраструктуры, в т.ч. транспортной, расположенных в пределах земельного участка, указанного на прилагаемой схеме;
- соблюдать Правила благоустройства территории Краснокамского городского округа, утвержденные решением Краснокамской городской Думы от 24.04.2019 № 61.

В соответствии с пунктом 7(2) Положения о порядке и условиях размещения объектов на землях или земельных участках, находящихся в государственной или муниципальной собственности, на территории Пермского края без предоставления земельных участков и установления сервитутов, утвержденным постановлением Правительства Пермского края от 22.07.2015 № 478-п, предоставить в комитет земельных и имущественных отношений администрации Краснокамского городского округа в течении 1 месяца с момента размещения объектов материалы контрольной геодезической съемки размещенных объектов на бумажном и электронном носителях на безвозмездной основе.

приложение: схема предполагаемых к использованию земель или части земельного участка на 1 л. в 1 экз.

И.о. председателя комитета земельных
и имущественных отношений администрации
Краснокамского городского округа



Т.А.Ламаускасене

О.О.Фирулева,
2-06-70 (доб. 714)

Схема предполагаемых к использованию земель или части земельного участка

Объект: газопровод для транспортировки природного газа под давлением до 1.2 Мпа включительно

Местоположение: Пермский край, г.о. Краснокамский, ст. Шабуничи

Площадь земель или части земельного участка, кв.м.: 19318

Категория земель: земли населённых пунктов

Вид разрешенного использования: для строительства газопровода

КРАЗРЕШЕНИЮ НА РАЗМАНЕНИЕ
№ 328 /24 ОТ 20.06.2024




Обозначение характерных точек границ	Координаты (МСК-59), м		Обозначение характерных точек границ	Координаты (МСК-59), м	
	X	Y		X	Y
1	532838.54	2199320.21	67	532923.40	2199574.16
2	532843.25	2199327.82	68	532920.88	2199570.12
3	532812.93	2199352.93	69	532911.25	2199556.27
4	532842.88	2199380.60	70	532908.73	2199557.66
5	532844.06	2199379.19	71	532908.09	2199555.62
6	532850.78	2199386.74	72	532906.30	2199551.21
7	532850.03	2199387.63	73	532904.59	2199548.54
8	532871.57	2199408.32	74	532906.69	2199547.37
9	532872.20	2199407.80	75	532881.83	2199516.62
10	532878.16	2199413.70	76	532871.43	2199508.92
11	532879.55	2199414.59	77	532857.42	2199498.54
12	532878.68	2199415.64	78	532827.19	2199474.83
13	532906.01	2199444.48	79	532821.26	2199471.58
14	532929.62	2199459.58	80	532803.59	2199447.92
15	532924.16	2199466.81	81	532788.47	2199440.88
16	532895.41	2199445.03	82	532768.41	2199438.73
17	532805.70	2199358.31	83	532766.93	2199438.87
18	532797.44	2199364.88	84	532766.92	2199438.12
19	532799.27	2199367.06	85	532758.66	2199438.25
20	532795.68	2199370.37	86	532753.33	2199435.86
21	532791.92	2199373.87	87	532733.85	2199428.91
22	532789.56	2199371.07	88	532727.27	2199422.27
23	532751.90	2199403.13	89	532725.47	2199418.41
24	532740.84	2199410.59	90	532716.55	2199418.89
25	532733.63	2199416.05	91	532716.65	2199412.73
26	532740.49	2199425.06	92	532720.98	2199412.05
27	532748.77	2199418.83	93	532725.33	2199410.97
28	532754.21	2199426.81	94	532730.24	2199409.38
29	532756.14	2199429.48	95	532739.26	2199403.79
30	532758.50	2199428.37	96	532742.59	2199401.38
31	532759.37	2199428.97	97	532745.62	2199398.55
32	532764.51	2199428.56	98	532755.59	2199389.67
33	532769.30	2199427.71	99	532764.35	2199381.57
34	532799.30	2199432.53	100	532768.08	2199377.91
35	532810.43	2199440.54	101	532771.87	2199374.94
36	532831.88	2199465.35	102	532786.10	2199364.13
37	532882.63	2199507.13	103	532808.71	2199346.20
38	532908.13	2199536.21	104	532816.28	2199340.20
39	532910.20	2199538.43	105	532836.18	2199325.65
40	532918.25	2199547.02	106	532839.42	2199322.45
41	532919.33	2199547.87			
42	532925.40	2199553.96			
43	532921.92	2199557.35			
44	532928.91	2199568.58			
45	532947.55	2199553.79			
46	532975.69	2199525.17			
47	532983.73	2199515.47			
48	532992.49	2199509.44			
49	533005.34	2199509.55			
50	533008.85	2199506.31			
51	533015.06	2199513.59			
52	533012.72	2199515.75			
53	533042.14	2199542.68			
54	533044.58	2199542.71			
55	533050.67	2199548.35			
56	533043.17	2199556.91			
57	533001.44	2199519.23			
58	532995.70	2199519.37			
59	532990.54	2199522.91			
60	532955.33	2199555.49			
61	532921.81	2199586.47			
62	532919.77	2199592.64			
63	532919.97	2199596.36			
64	532920.65	2199617.24			
65	532913.18	2199591.23			
66	532917.71	2199578.82			

КОМИТЕТ ЗЕМЕЛЬНЫХ И
 ИМУЩЕСТВЕННЫХ ОТНОШЕНИЙ
 Администрация Краснокамского
 городского округа
 ОКПО 40900436 КПП 591601001
 ОГРН 1185958071474 ИНН 5916034670
 пр. Маяковского, 11 г. Краснокамск
 Пермского края, 617060
 Тел./факс: (34273) 4-46-17
 E-mail: kio_krasnokamsk@mail.ru
 № _____ от _____
 на № _____ от _____

Условные обозначения:

- граница предполагаемых к использованию земель
- граница учтенных земельных участков
- граница кадастрового квартала
- - - граница населенного пункта
- проектируемый газопровод
- существующий газопровод

59:07:2370104:955 кадастровый номер земельного участка
 59:07:2370104 номер кадастрового квартала

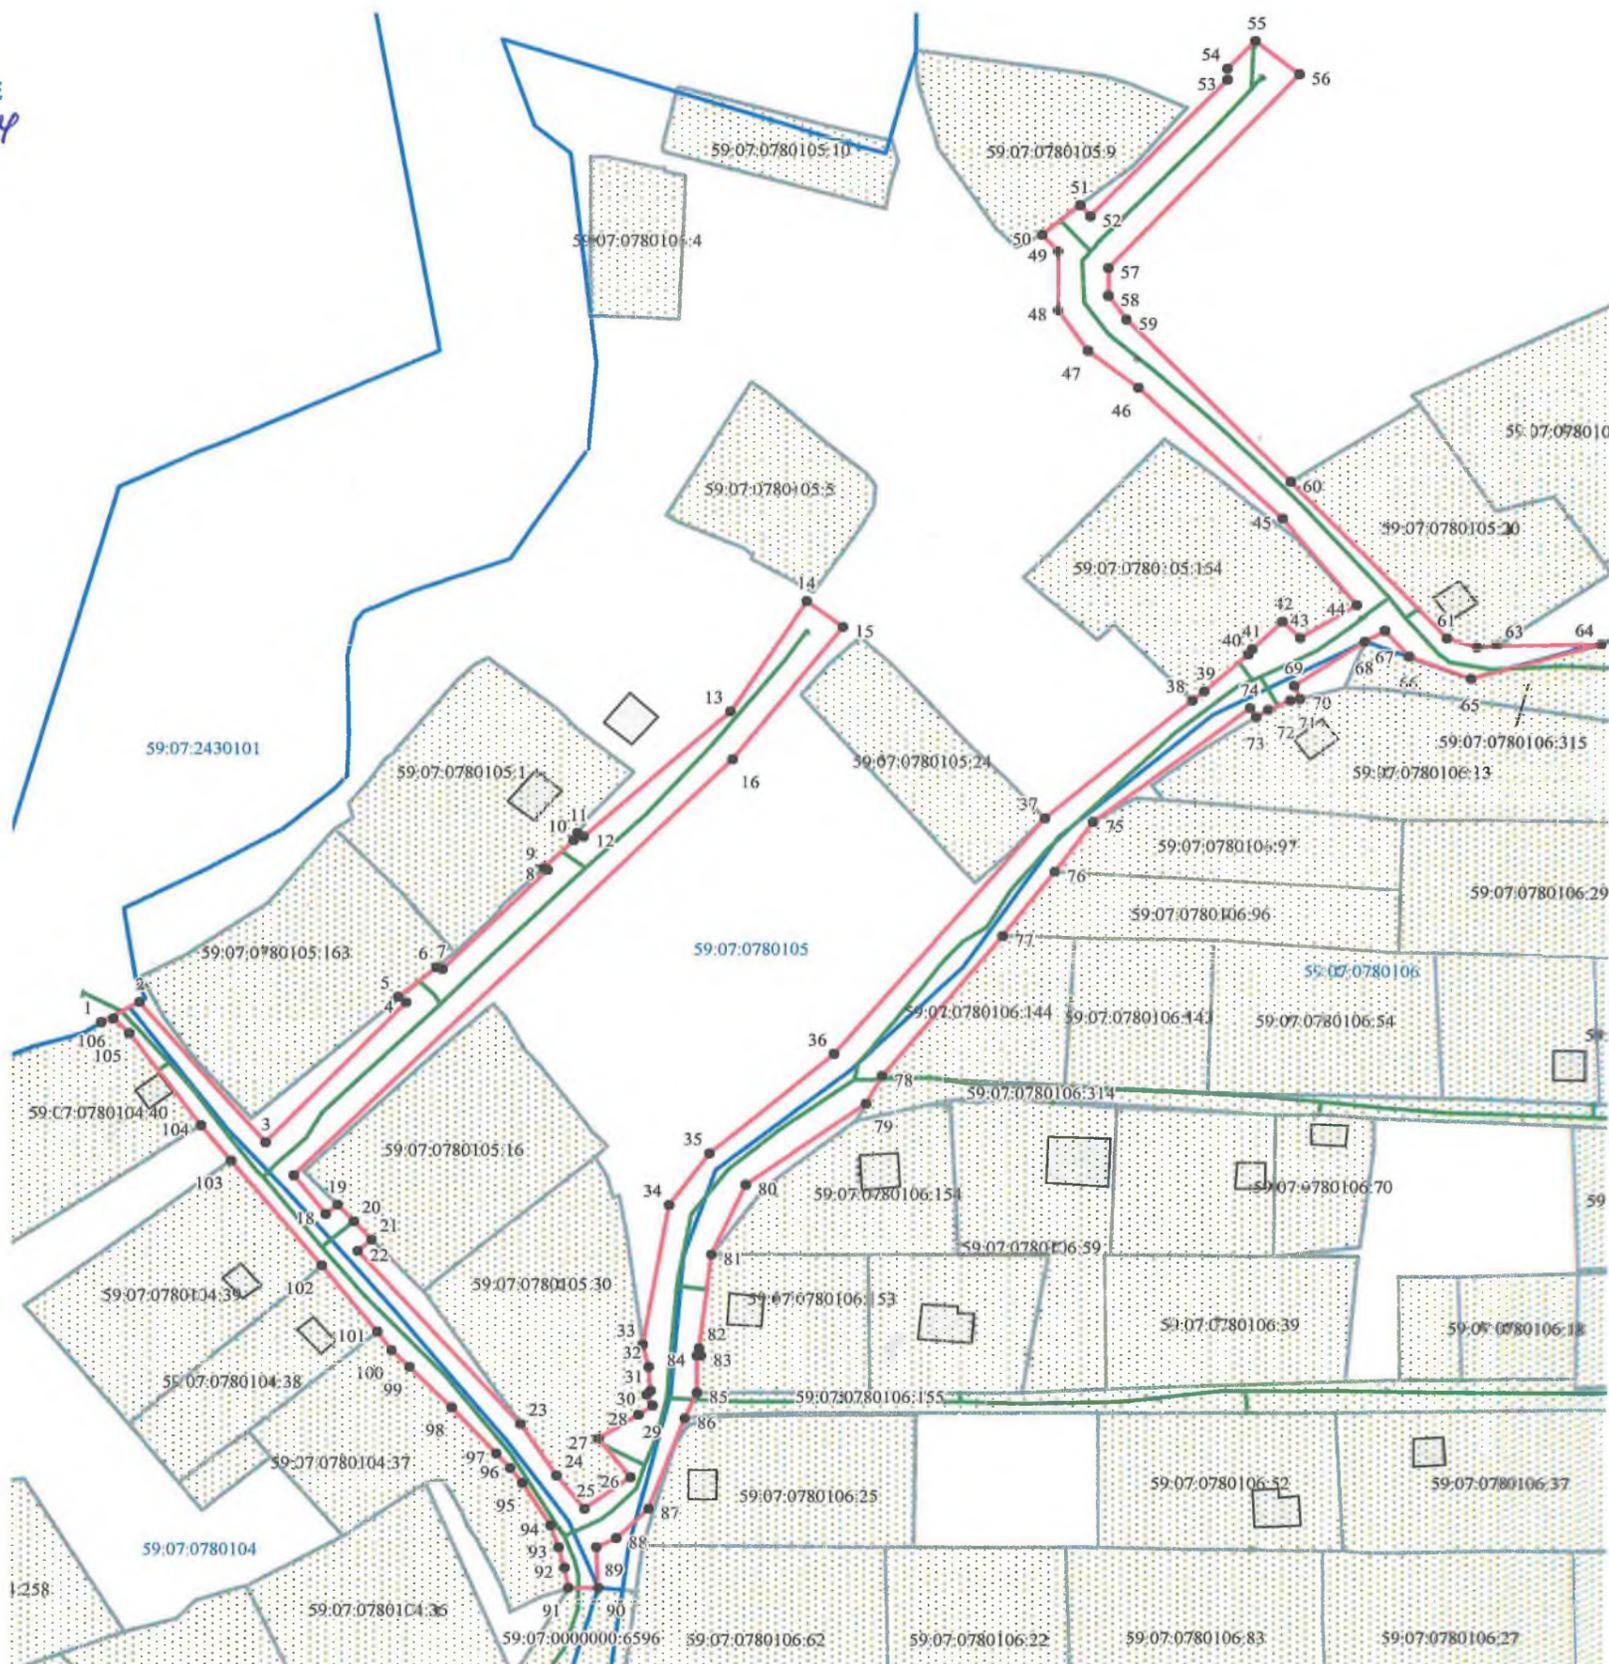

Масштаб 1:1500

Заявитель  /А.В. Крапивин/

Верно

Объект: газопровод для транспортировки природного газа под давлением до 1.2 Мпа включительно

Местоположение: Пермский край, г.о. Краснокамский, ст. Шабуничи


Площадь земель или части земельного участка, кв.м.: 19318

Категория земель: земли населённых пунктов

Вид разрешенного использования: для строительства газопровода

Описание границ смежных землепользователей:

- от т.1 до т.5
- от т.6 до т.9
- от т.11 до т.19
- от т.21 до т.23
- от т.33 до т.38
- от т.44 до т.50
- от т.51 до т.60 земли общего пользования
- от т.63 до т.64
- от т.66 до т.70
- от т.73 до т.75
- от т.79 до т.81
- от т.86 до т.90
- от т.103 до т.104
- от т.5 до т.6 земельный участок с кадастровым номером 59:07:0780105:163
- от т.9 до т.11 земельный участок с кадастровым номером 59:07:0780105:1
- от т.19 до т.21 земельный участок с кадастровым номером 59:07:0780105:16
- от т.23 до т.33 земельный участок с кадастровым номером 59:07:0780105:30
- от т.38 до т.44 земельный участок с кадастровым номером 59:07:0780105:164
- от т.50 до т.51 земельный участок с кадастровым номером 59:07:0780105:9
- от т.60 до т.63 земельный участок с кадастровым номером 59:07:0780105:20
- от т.64 до т.66 земельный участок с кадастровым номером 59:07:0780106:315
- от т.70 до т.73 земельный участок с кадастровым номером 59:07:0780106:13
- от т.75 до т.76 земельный участок с кадастровым номером 59:07:0780106:97
- от т.76 до т.77 земельный участок с кадастровым номером 59:07:0780106:96
- от т.77 до т.78 земельный участок с кадастровым номером 59:07:0780106:144
- от т.78 до т.79 земельный участок с кадастровым номером 59:07:0780106:314
- от т.81 до т.85 земельный участок с кадастровым номером 59:07:0780106:153
- от т.85 до т.86 земельный участок с кадастровым номером 59:07:0780106:155
- от т.90 до т.91 земельный участок с кадастровым номером 59:07:0000000:6596
- от т.91 до т.101 земельный участок с кадастровым номером 59:07:0780104:37
- от т.101 до т.102 земельный участок с кадастровым номером 59:07:0780104:38
- от т.102 до т.103 земельный участок с кадастровым номером 59:07:0780104:39
- от т.104 до т.1 земельный участок с кадастровым номером 59:07:0780104:40

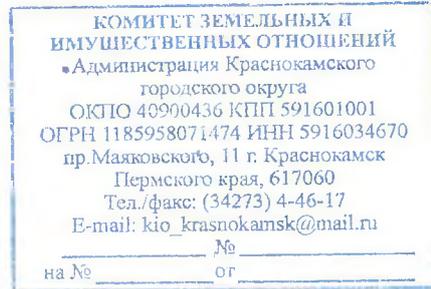

РАЗРЕШЕНИЕ НА РАЗМЕЩЕНИЕ
 № 328 /24 ОТ 20.06 2024

Заявитель  /А.В. Крапивин/

Верно

Схема предполагаемых к использованию земель или части земельного участка

Объект: газопровод для транспортировки природного газа под давлением до 1.2 Мпа включительно

Местоположение: Пермский край, г.о. Краснокамский, ст. Шабуничи

Площадь земель или части земельного участка, кв.м.: 19318

КРАСРЕШЕНИЮ НА РАЗМЕЩЕНИЕ
№ 328 /24 ОТ 20.06 2024

Категория земель: земли населённых пунктов

Вид разрешенного использования: для строительства газопровода



Обозначение характерных точек границ	Координаты (МСК-59), м	
	X	Y
107	532979.97	2199721.76
108	532981.27	2199727.61
109	532982.90	2199733.45
110	532984.33	2199739.22
111	532987.79	2199751.86
112	532989.06	2199756.92
113	532989.74	2199760.04
114	533001.97	2199801.46
115	533008.03	2199824.97
116	533006.88	2199825.38
117	533004.75	2199826.05
118	533003.08	2199826.58
119	533002.51	2199824.45
120	532997.24	2199804.67
121	532990.14	2199781.89
122	532984.60	2199764.14
123	532971.89	2199713.09
124	532964.61	2199699.94
125	532962.60	2199714.55
126	532964.61	2199732.29
127	532965.75	2199732.13
128	532965.92	2199733.60
129	532964.72	2199733.79
130	532972.28	2199786.24
131	532974.41	2199800.01
132	532980.39	2199830.61
133	532980.23	2199833.27
134	532987.48	2199891.67
135	532986.16	2199891.95
136	532983.18	2199878.31
137	532981.97	2199879.13
138	532979.11	2199849.14
139	532977.61	2199839.39
140	532974.28	2199824.56
141	532973.80	2199824.65
142	532966.69	2199785.79
143	532960.82	2199746.37
144	532955.66	2199707.09
145	532957.28	2199706.88
146	532957.58	2199691.72
147	532951.91	2199682.79
148	532942.10	2199651.83
149	532931.77	2199627.87
150	532921.55	2199620.38
151	532944.30	2199628.65
152	532950.74	2199640.35
153	532961.09	2199678.59
154	532972.99	2199696.04

Описание границ смежных землепользователей:


от т.107 до т.113 земельный участок с кадастровым номером 59:07:0780102:43
 от т.113 до т.114 земельный участок с кадастровым номером 59:07:0780106:77
 от т.114 до т.119 земли общего пользования
 от т.123 до т.125 земельный участок с кадастровым номером 59:07:0780106:51
 от т.132 до т.137 земельный участок с кадастровым номером 59:07:0780106:43
 от т.145 до т.148 земельный участок с кадастровым номером 59:07:0780106:9
 от т.152 до т.107 земельный участок с кадастровым номером 59:07:0780106:14
 от т.119 до т.121 земельный участок с кадастровым номером 59:07:0780106:63
 от т.130 до т.132 земельный участок с кадастровым номером 59:07:0780106:40
 от т.121 до т.123 земельный участок с кадастровым номером 59:07:0780106:20
 от т.125 до т.130 земельный участок с кадастровым номером 59:07:0780106:65
 от т.137 до т.138 земельный участок с кадастровым номером 59:07:0780106:315
 от т.138 до т.141 земельный участок с кадастровым номером 59:07:0780106:285
 от т.141 до т.142 земельный участок с кадастровым номером 59:07:0780106:36
 от т.142 до т.143 земельный участок с кадастровым номером 59:07:0780106:75
 от т.143 до т.144 земельный участок с кадастровым номером 59:07:0780106:58
 от т.144 до т.145 земельный участок с кадастровым номером 59:07:0780106:48
 от т.148 до т.150 земельный участок с кадастровым номером 59:07:0780106:317
 от т.150 до т.152 земельный участок с кадастровым номером 59:07:0780106:2

КОМИТЕТ ЗЕМЕЛЬНЫХ И
ИМУЩЕСТВЕННЫХ ОТНОШЕНИЙ
Администрация Краснокамского
городского округа
ОКПО 40900436 КПП 591601001
ОГРН 1185958071474 ИНН 5916034670
пр.Маяковского, 11 г. Краснокамск
Пермского края, 617060
Тел./факс: (34273) 4-46-17
E-mail: kio_krasnokamsk@mail.ru
№ _____
на № _____ от _____

Условные обозначения:

- граница предполагаемых к использованию земель
- граница учтенных земельных участков
- граница кадастрового квартала
- - - граница населенного пункта
- проектируемый газопровод
- существующий газопровод

59:07:0780106:40 кадастровый номер земельного участка
 59:07:0780106 номер кадастрового квартала

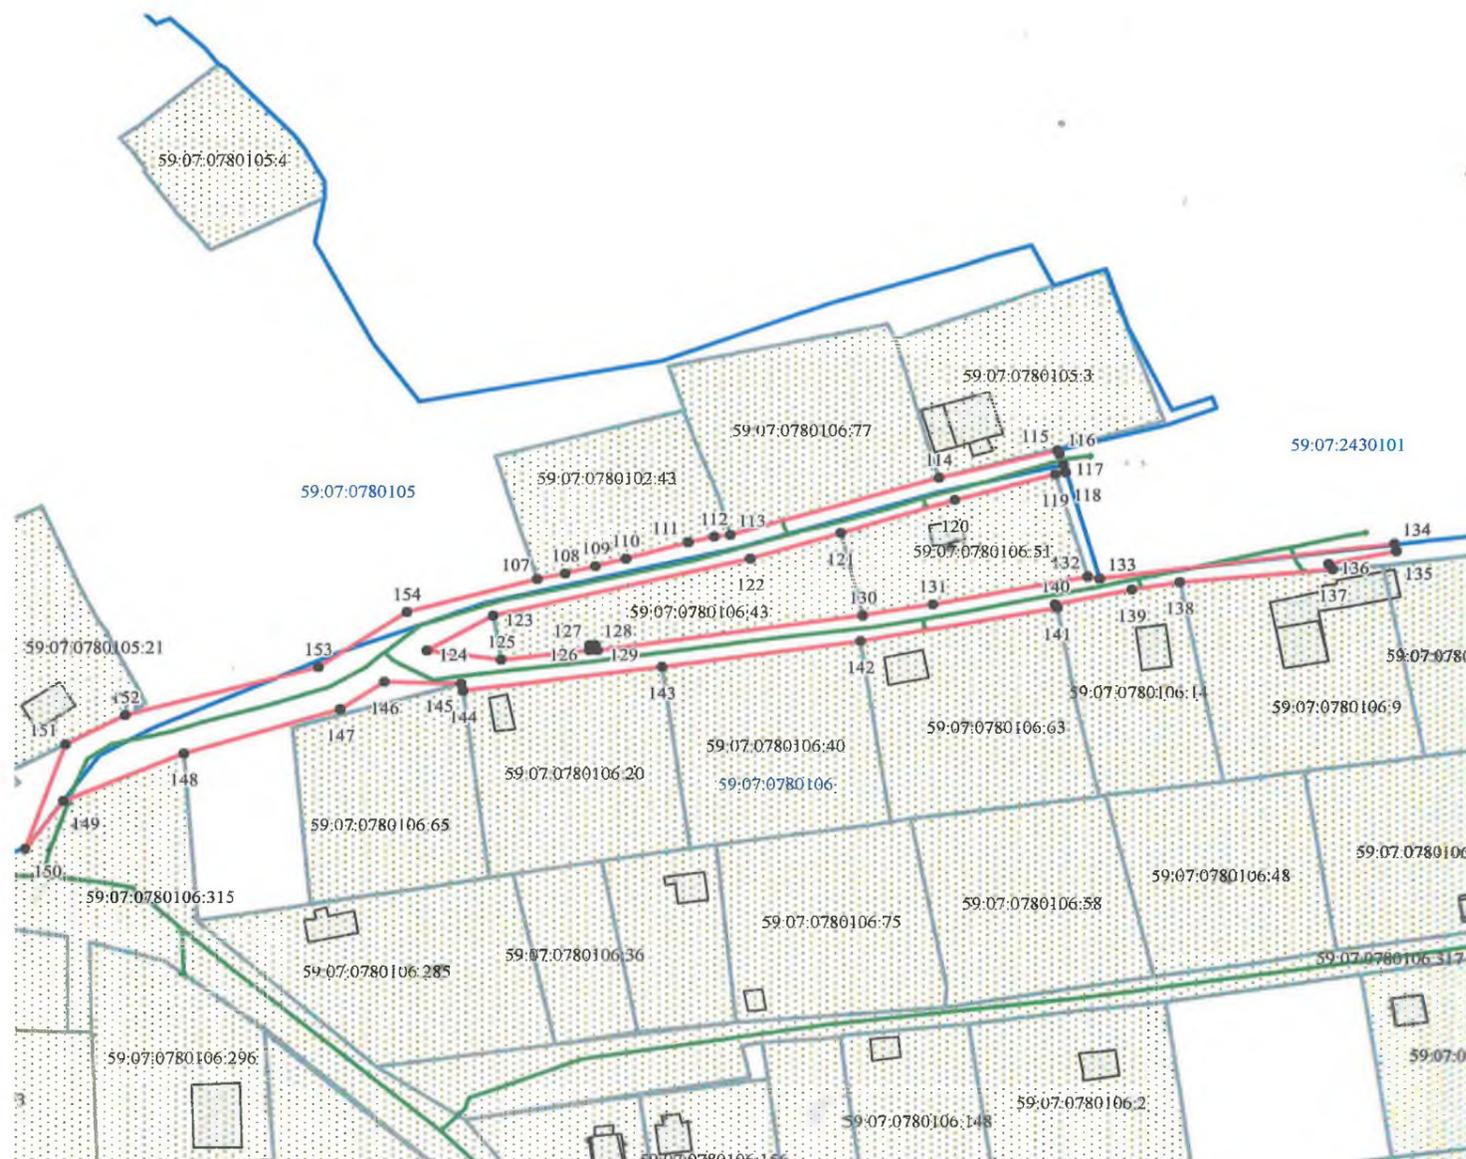

Масштаб 1:1500

Заявитель  /А.В. Крапивин

Верно

Схема предполагаемых к использованию земель или части земельного участка

Объект: газопровод для транспортировки природного газа под давлением до 1.2 Мпа включительно

Местоположение: Пермский край, г.о. Краснокамский, ст. Шабуничи

Площадь земель или части земельного участка, кв.м **19318**

Категория земель: земли населённых пунктов

Вид разрешенного использования: для строительства газопровода


Обозначение характерных точек границ	Координаты (МСК-59), м	
	X	Y
155	532678.11	2199498.24
156	532681.03	2199536.20
157	532681.35	2199585.34
158	532681.56	2199613.12
159	532684.79	2199701.63
160	532682.42	2199683.47

Описание границ смежных землепользователей:

- от т.150 до т.159 земельный участок с кадастровым номером 59:07:0000000:6592
- от т.159 до т.160 земельный участок с кадастровым номером 59:07:0780107:4
- от т.160 до т.150 земли общего пользования



РАЗРЕШЕНИЕ НА РАЗМЕЩЕНИЕ
№ 328 /24 ОТ 20.06.2024

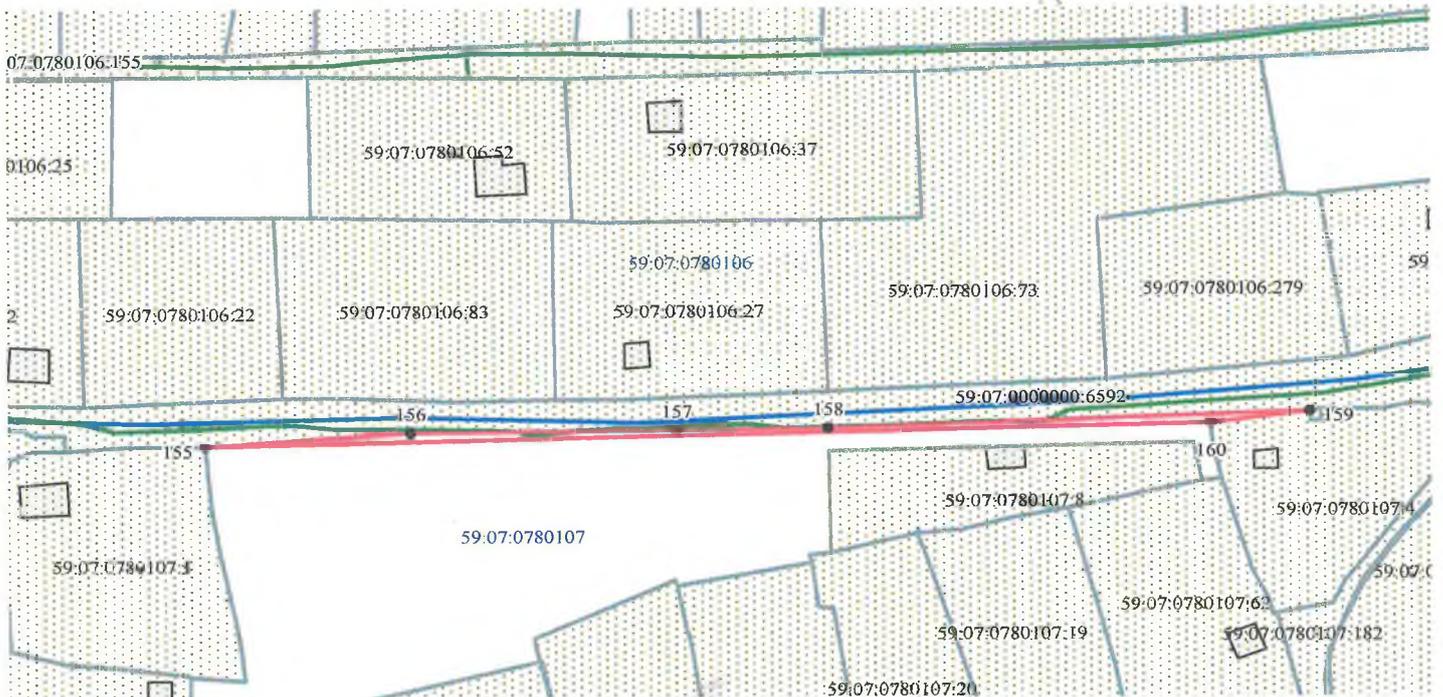

КОМИТЕТ ЗЕМЕЛЬНЫХ И
ИМУЩЕСТВЕННЫХ ОТНОШЕНИЙ
Администрация Краснокамского
городского округа
ОКПО 40900436 КПП 591601001
ОГРН 1185958071474 ИНН 5916034670
пр.Маяковского, 11 г. Краснокамск
Пермского края, 617060
Тел./факс: (34273) 4-46-17
E-mail: kio_krasnokamsk@mail.ru

на № _____ от _____

Масштаб 1:1500

Условные обозначения:

- граница предполагаемых к использованию земель
- граница учтенных земельных участков
- граница кадастрового квартала
- - - граница населенного пункта
- проектируемый газопровод
- существующий газопровод

Заявитель А.В. Крапивин

Верно

59:07:0780106:27 кадастровый номер земельного участка
59:07:0780106 номер кадастрового квартала

Схема предполагаемых к использованию земель или части земельного участка

Объект: газопровод для транспортировки природного газа под давлением до 1.2 Мпа включительно



Местоположение: Пермский край, г.о. Краснокамский, ст. Шабуничи

Площадь земель или части земельного участка, кв.м.: 19318

Категория земель: земли населённых пунктов

Вид разрешенного использования: для строительства газопровода

КРАЗРЕШЕНИЮ НА РАЗМЕЩЕНИЕ
№ 328 /24 ОТ 20.06. 2024

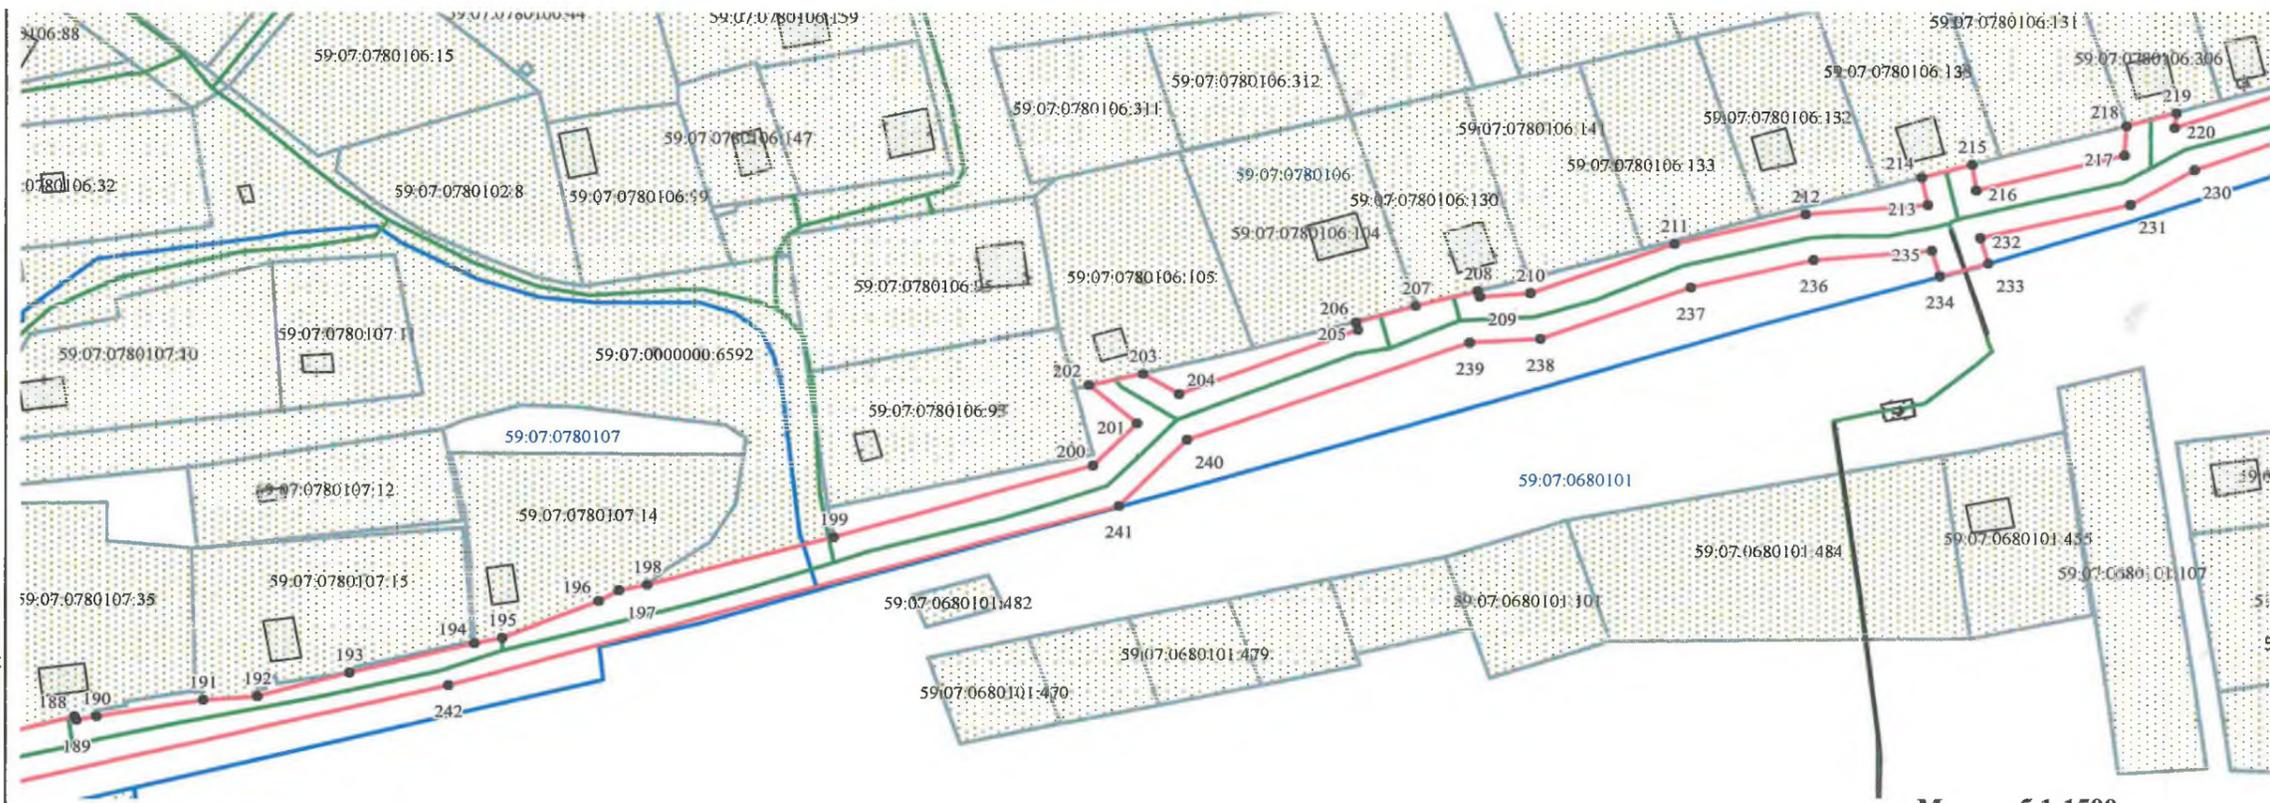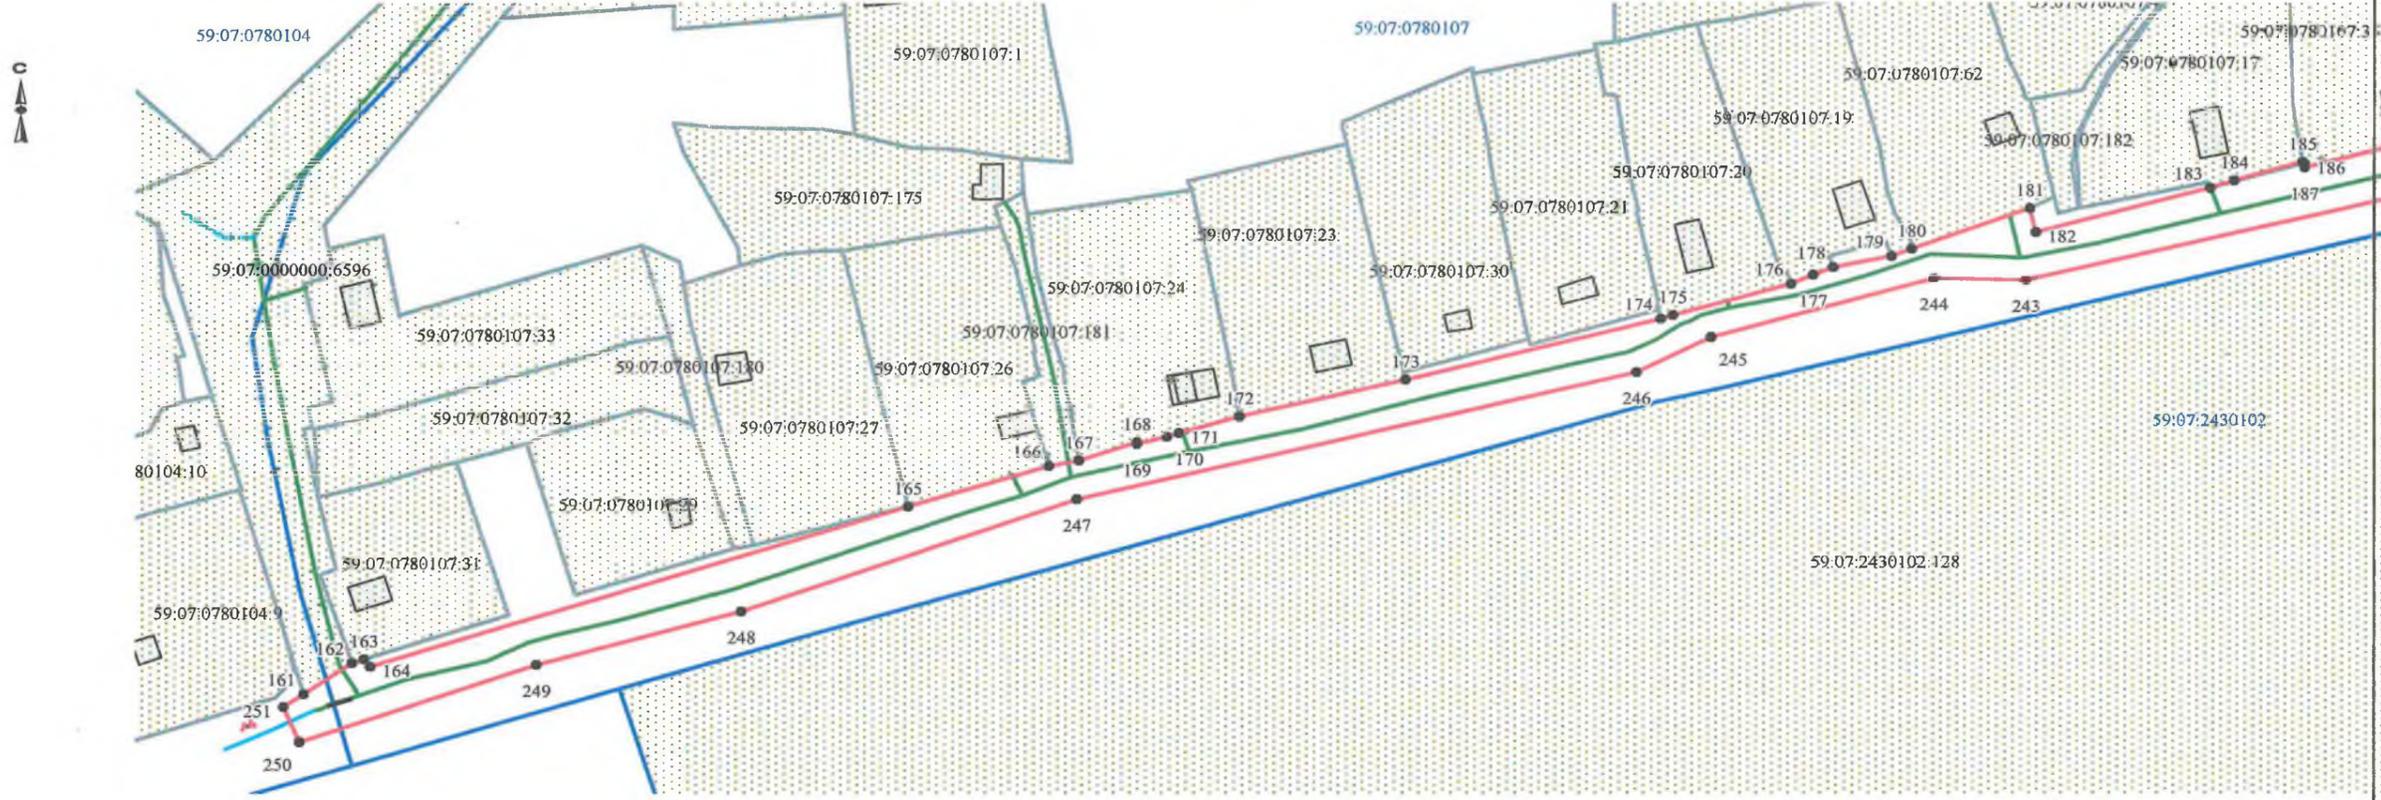

КОМИТЕТ ЗЕМЕЛЬНЫХ И
ИМУЩЕСТВЕННЫХ ОТНОШЕНИЙ
Администрация Краснокамского
городского округа
ОКПО 40900436 КИП 591601001
ОГРН 1185958071474 ИНН 5916034670
пр.Маяковского, 11 г. Краснокамск
Пермского края, 617060
Тел./факс: (34273) 4-46-17
E-mail: kio_krasnokamsk@mail.ru
на № _____ от _____

- Условные обозначения:**
- граница предполагаемых к использованию земель
 - граница учтенных земельных участков
 - граница кадастрового квартала
 - граница населенного пункта
 - проектируемый газопровод
 - существующий газопровод
- 59:07:2370104:955 кадастровый номер земельного участка
59:07:2370104 номер кадастрового квартала

Масштаб 1:1500

Заявитель  /А.В. Крапивин/
Верно

Схема предполагаемых к использованию земель или части земельного участка


Объект: газопровод для транспортировки природного газа под давлением до 1.2 Мпа включительно

Местоположение: Пермский край, г.о. Краснокамский, ст. Шабуничи

Площадь земель или части земельного участка, кв.м.: 19318


Категория земель: земли населённых пунктов

Вид разрешенного использования: для строительства газопровода

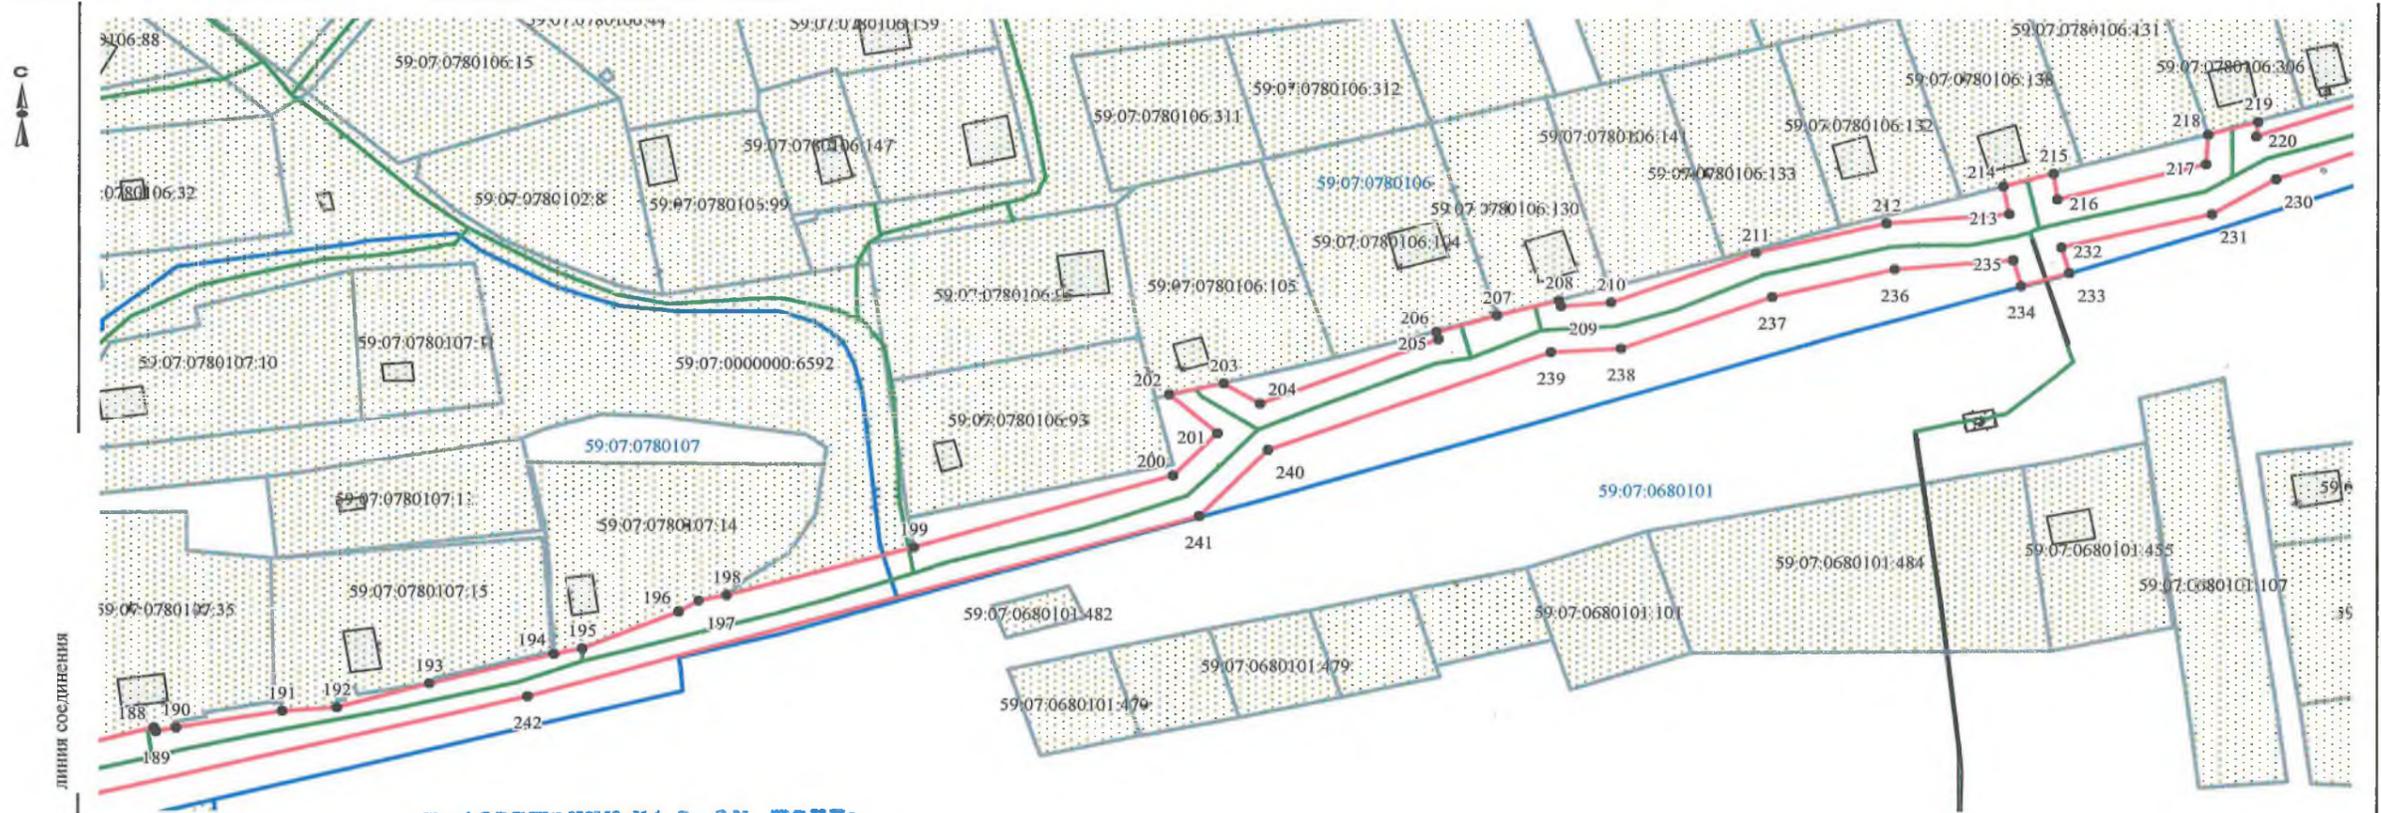

РАЗРЕШЕНИЮ НА РАЗМЕЩЕНИЕ
№ 328 /24 ОТ 20.06.2024

КОМИТЕТ ЗЕМЕЛЬНЫХ И
ИМУЩЕСТВЕННЫХ ОТНОШЕНИЙ
Администрация Краснокамского
городского округа
ОКПО 40900436 КПП 591601001
ОГРН 1185958071474 ИНН 5916034670
пр.Маяковского, 11 г. Краснокамск
Пермского края, 617060
Тел./факс: (34273) 4-46-17
E-mail: kio_krasnokamsk@mail.ru
на № _____ № _____
от _____

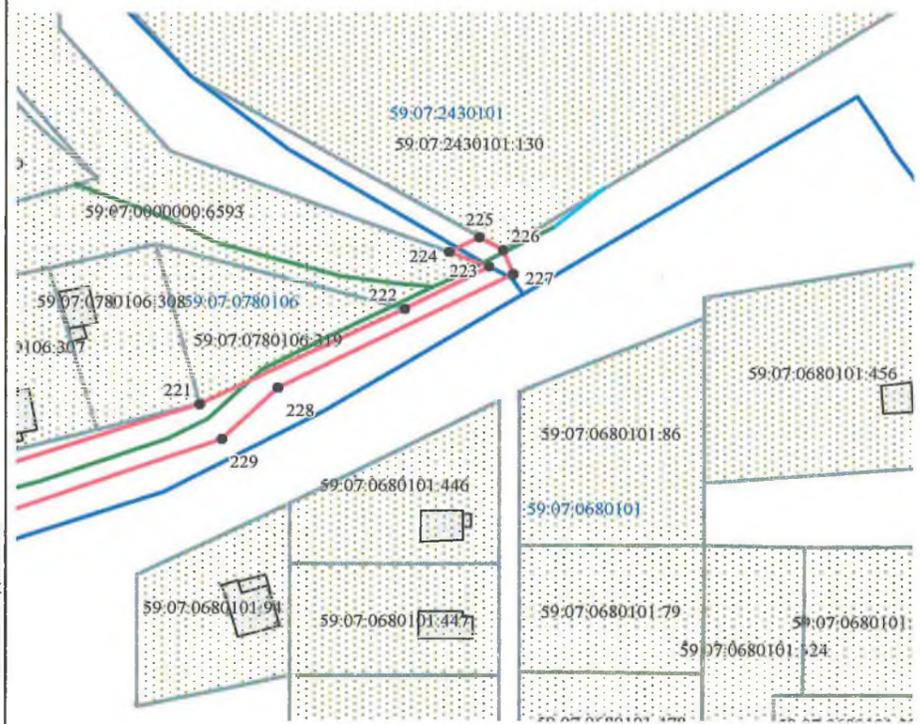

- Условные обозначения:**
- граница предполагаемых к использованию земель
 - граница учтенных земельных участков
 - граница кадастрового квартала
 - - - граница населенного пункта
 - проектируемый газопровод
 - существующий газопровод
- 59-07-2370104-955 кадастровый номер земельного участка
59-07-2370104 номер кадастрового квартала

Масштаб 1:1500

Заявитель  /А.В. Крапивин/
Верно

Схема предполагаемых к использованию земель или части земельного участка

Объект: газопровод для транспортировки природного газа под давлением до 1.2 Мпа включительно

Местоположение: Пермский край, г.о. Краснокамский, ст. Шабуничи

Площадь земель или части земельного участка, кв.м.: 19318

Категория земель: земли населённых пунктов

КРАЗРЕШЕНИЮ НА РАЗМЕЩЕНИЕ
№ 228 /24 ОТ 20.06. 2024

Вид разрешенного использования: для строительства газопровода

Обозначение характерных точек границ	Координаты (МСК-59), м		Обозначение характерных точек границ	Координаты (МСК-59), м	
	X	Y		X	Y
161	532515.08	2199353.69	225	532815.52	2200293.91
162	532521.79	2199362.97	226	532812.68	2200298.57
163	532522.57	2199365.37	227	532807.77	2200300.59
164	532520.66	2199366.53	228	532782.83	2200253.86
165	532555.28	2199473.18	229	532771.93	2200242.97
166	532564.39	2199501.06	230	532753.16	2200192.78
167	532565.38	2199507.11	231	532745.84	2200180.04
168	532569.24	2199518.62	232	532738.71	2200150.12
169	532568.95	2199518.70	233	532733.16	2200151.84
170	532570.64	2199524.64	234	532730.26	2200142.27
171	532571.46	2199527.06	235	532735.67	2200140.60
172	532575.07	2199539.04	236	532733.77	2200116.94
173	532583.05	2199571.74	237	532727.68	2200092.88
174	532596.16	2199622.39	238	532716.71	2200062.83
175	532596.82	2199624.91	239	532715.98	2200048.93
176	532603.73	2199648.37	240	532694.71	2199992.80
177	532605.51	2199652.66	241	532680.53	2199979.55
178	532607.28	2199656.56	242	532641.43	2199846.42
179	532609.53	2199668.05	243	532604.20	2199694.91
180	532611.13	2199672.34	244	532604.80	2199676.66
181	532619.73	2199695.67	245	532592.20	2199632.23
182	532614.85	2199696.68	246	532584.32	2199617.54
183	532624.38	2199731.29	247	532556.86	2199506.48
184	532625.81	2199736.28	248	532532.95	2199440.18
185	532629.53	2199749.61	249	532521.32	2199399.70
186	532629.39	2199749.96	250	532504.70	2199352.72
187	532628.70	2199750.14	251	532512.18	2199349.68
188	532634.65	2199772.72			
189	532633.84	2199772.92			
190	532634.83	2199776.77			
191	532638.18	2199798.10			
192	532639.27	2199808.75			
193	532644.16	2199827.10			
194	532650.54	2199851.68			
195	532652.04	2199857.17			
196	532659.66	2199876.31			
197	532662.18	2199880.50			
198	532663.38	2199885.83			
199	532673.91	2199922.77			
200	532689.23	2199974.12			
201	532698.31	2199983.11			
202	532706.68	2199973.39			
203	532709.30	2199984.37			
204	532704.94	2199991.44			
205	532718.66	2200026.79			
206	532720.45	2200026.32			
207	532723.77	2200038.28			
208	532727.21	2200050.64			
209	532725.91	2200050.94			
210	532726.61	2200061.00			
211	532737.19	2200089.73			
212	532743.73	2200115.59			
213	532745.68	2200139.82			
214	532751.71	2200138.64			
215	532754.39	2200148.30			
216	532748.81	2200149.39			
217	532756.63	2200178.75			
218	532762.98	2200179.16			
219	532765.67	2200188.85			
220	532762.41	2200188.81			
221	532779.47	2200238.40			
222	532799.86	2200279.21			
223	532809.12	2200295.58			
224	532812.20	2200287.81			



Описание границ смежных землепользователей:

от т.161 до т.162 земельный участок с кадастровым номером 59:07:0000000:6596

от т.162 до т.163 земельный участок с кадастровым номером 59:07:0780107:31

от т.163 до т.165 земельный участок с кадастровым номером 59:07:0780107:26

от т.173 до т.174 земельный участок с кадастровым номером 59:07:0780107:181

от т.178 до т.179 земельный участок с кадастровым номером 59:07:0780107:24

от т.181 до т.183 земельный участок с кадастровым номером 59:07:0780107:23

от т.190 до т.193 земельный участок с кадастровым номером 59:07:0780107:20

от т.192 до т.194 земли общего пользования

от т.199 до т.202 земельный участок с кадастровым номером 59:07:0780107:19

от т.203 до т.206 земельный участок с кадастровым номером 59:07:0780107:62

от т.208 до т.214 земельный участок с кадастровым номером 59:07:0780107:17

от т.215 до т.218 земельный участок с кадастровым номером 59:07:0780107:35

от т.219 до т.221 земельный участок с кадастровым номером 59:07:0780107:15

от т.222 до т.224 земельный участок с кадастровым номером 59:07:0780107:14

от т.225 до т.226 земельный участок с кадастровым номером 59:07:0780107:14

от т.176 до т.178 земельный участок с кадастровым номером 59:07:0000000:6592

от т.179 до т.180 земельный участок с кадастровым номером 59:07:0780106:105

от т.180 до т.181 земельный участок с кадастровым номером 59:07:0780106:104

от т.183 до т.185 земельный участок с кадастровым номером 59:07:0780106:130

от т.185 до т.190 земельный участок с кадастровым номером 59:07:0780106:138

от т.191 до т.192 земельный участок с кадастровым номером 59:07:0780106:306

от т.194 до т.198 земельный участок с кадастровым номером 59:07:0780106:319

от т.198 до т.199 земельный участок с кадастровым номером 59:07:0000000:6593

от т.202 до т.203 земельный участок с кадастровым номером 59:07:2430101:130

от т.206 до т.207 земельный участок с кадастровым номером 59:07:0780106:104

от т.207 до т.208 земельный участок с кадастровым номером 59:07:0780106:130

от т.214 до т.215 земельный участок с кадастровым номером 59:07:0780106:138

от т.218 до т.219 земельный участок с кадастровым номером 59:07:0780106:306

от т.221 до т.222 земельный участок с кадастровым номером 59:07:0780106:319

от т.222 до т.224 земельный участок с кадастровым номером 59:07:0000000:6593

от т.225 до т.226 земельный участок с кадастровым номером 59:07:2430101:130

заявитель  /А.В. Крапивин/

Верно

Объект: газопровод для транспортировки природного газа под давлением до 1.2 Мпа включительно

Местоположение: Пермский край, г.о. Краснокамский, ст. Шабуничи

Площадь земель или части земельного участка, кв.м 19318

Категория земель: земли населённых пунктов

Вид разрешенного использования: для строительства газопровода

КРАЗРЕШЕНИЮ НА Р ЗМ № 328/24 ОТ 20.06.2024


Обозначение характерных точек границ	Координаты (МСК-59), м	
	X	Y
252	532820.93	2199513.53
253	532821.42	2199505.38
254	532821.83	2199503.57
255	532822.21	2199503.62
256	532821.56	2199513.58

Описание границ смежных землепользователей:

от т.252 до т.254 земельный участок с кадастровым номером 59:07:0780106:59

от т.254 до т.255 земли общего пользования
от т.256 до т.252

от т.255 до т.256 земельный участок с кадастровым номером 59:07:0780106:314

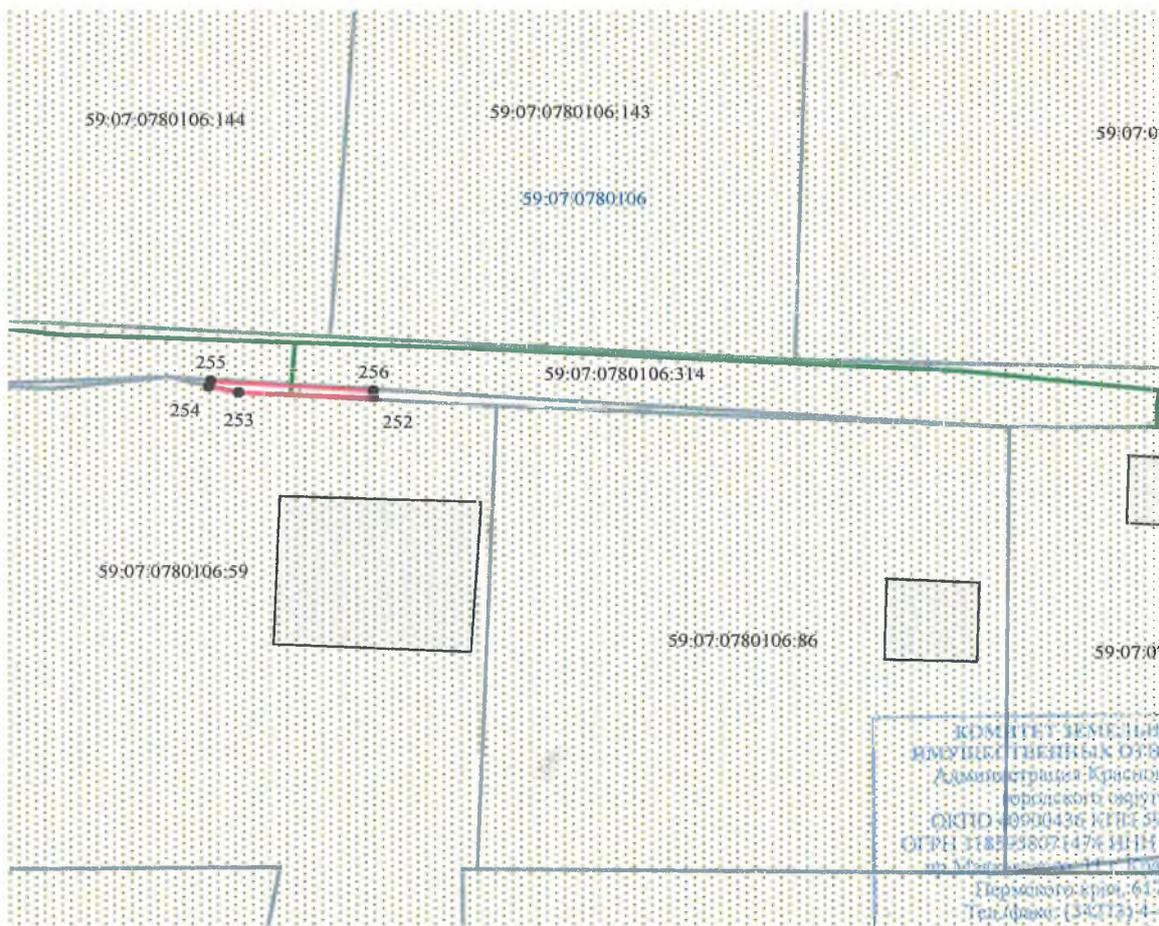

КОМИТЕТ ЗЕМЕЛЬНЫХ И
ИМУЩЕСТВЕННЫХ ОТНОШЕНИЙ
Администрация Краснокамского
районского округа
ОГРН 50900435 КПП 591601001
ОКПО 378023807 ИНН 5916034670
г.о. Краснокамский, Пермский край
Пермского края, 612060
Тел./факс: (34373) 4-46-17
E-mail: kio_krasnokamsk@mail.ru
№ _____
на № _____ от _____

Условные обозначения:

- граница предполагаемых к использованию земель
- граница учтенных земельных участков
- граница кадастрового квартала
- - - граница населенного пункта
- проектируемый газопровод
- существующий газопровод

Масштаб 1:500

Заявитель  /А.В. Крапивин/

Верно

59:07:0780106:314 кадастровый номер земельного участка
59:07:0780106 номер кадастрового квартала