



АДМИНИСТРАЦИЯ КРАСНОКАМСКОГО ГОРОДСКОГО ОКРУГА

РАЗРЕШЕНИЕ

на размещение объекта

№ 260 /24 от «20» июня 2024 год

Комитет земельных и имущественных отношений администрации Краснокамского городского округа

Разрешает Акционерному обществу «Газпром газораспределение Пермь» (Краснокамский филиал), ОГРН 1025900512670, ИНН 5902183841 юридический адрес: г. Пермь, ул. Петропавловская, 43; почтовый адрес: 617060, Пермский край, г. Краснокамск, ул. Геофизиков, 5, тел./факс (34273) 4-30-45, 7-30-87.

использование земельного участка (части земельного участка, земель государственной неразграниченной собственности): газопровод для транспортировки природного газа под давлением до 1,2 МПа включительно, для размещения которых не требуется разрешения на строительство.

на землях: муниципальной собственности.

Местоположение: Пермский край, Краснокамский городской округ, п/ст. Шабуничи, ул. Полевая, в границах земельного участка 59:07:0780106:317, согласно прилагаемой схеме предполагаемых к использованию земель или части земельного участка.

Кадастровый номер земельного участка: -

способ размещения: подземный, наземный.

площадь: 1829 кв.м.

Разрешение выдано на срок: 12 месяцев.

Согласование осуществления рубок деревьев, кустарников, расположенных в границах земельного участка, части земельного участка или земель: не требуется.

Обязанность лиц, получивших разрешение, выполнить предусмотренные статьей 39.35 Земельного кодекса Российской Федерации требования в случае, если использование земель или земельных участков привело к порче или уничтожению плодородного слоя почвы в границах таких земель или земельных участков.

Сведения о досрочном прекращении действия разрешения со дня предоставления земельного участка физическому или юридическому лицу и сроки направления уполномоченным органом заявителю уведомления о предоставлении земельного участка таким лицам: в течении 10 календарных дней.

АО «Газпром газораспределение Пермь»:

- решение на размещение объекта не дает право на строительство и (или) реконструкцию объектов, не указанных в решении о размещении объектов;

- до момента размещения объекта осуществить согласование с собственниками объектов инфраструктуры, в т.ч. транспортной, расположенных в пределах земельного участка, указанного на прилагаемой схеме;

- соблюдать Правила благоустройства территории Краснокамского городского округа, утвержденные решением Краснокамской городской Думы от 24.04.2019 № 61.

В соответствии с пунктом 7(2) Положения о порядке и условиях размещения объектов на землях или земельных участках, находящихся в государственной или муниципальной собственности, на территории Пермского края без предоставления земельных участков и установления сервитутов, утвержденным постановлением Правительства Пермского края от 22.07.2015 № 478-п, предоставить в комитет земельных и имущественных отношений администрации Краснокамского городского округа в течении 1 месяца с момента размещения объектов материалы контрольной геодезической съемки размещенных объектов на бумажном и электронном носителях на безвозмездной основе.

приложение: схема предполагаемых к использованию земель или части земельного участка на 1 л. в 1 экз.

Председатель комитета земельных
и имущественных отношений администрации
Краснокамского городского округа



Ю.А. Отинова

Ю.Н. Шаранова,
2-06-70 (доб. 711)

Схема предполагаемых к использованию земель или части земельного участка


Объект: газопровод для транспортировки природного газа под давлением до 1.2 Мпа включительно
 Местоположение: Пермский край, г.о. Краснокамский, п/ст. Шабуничи, ул. Полевая
 Площадь земель или части земельного участка, кв.м.: **1829**
 Категория земель: земли населённых пунктов
 Вид разрешенного использования: для строительства газопровода

РАЗРЕШЕНИЕ НА РЗМЗЕМЛЕ
 № **дво/124** от **дд.мм.гг.**

КОМПЕТЕНТНЫЙ ИМУЩЕСТВЕННЫХ ОТНОШЕНИЙ
 Администрация Краснокамского городского округа
 ОКПО 40960436 КПП 591601001
 ОГРН 1185958071474 ИНН 5916034670
 пр.Маяковского, 11 г. Краснокамск Пермского края, 617060
 Тел./факс: (34273) 4-46-17
 E-mail: kio_krasnokam@msk@mail.ru



Обозначение характерных точек границ	Координаты (МСК-59), м	
	X	Y
1	532909.52	2200000.06
2	532905.40	2199963.25
3	532900.19	2199923.98
4	532894.17	2199884.96
5	532888.39	2199846.27
6	532886.08	2199828.88
7	532883.37	2199807.45
8	532880.86	2199782.33
9	532880.81	2199781.79
10	532880.45	2199777.82
11	532879.49	2199766.53
12	532878.73	2199762.33
13	532863.41	2199712.17
14	532862.64	2199707.53
15	532866.46	2199701.85
16	532871.56	2199704.80
17	532879.14	2199725.50
18	532883.99	2199761.16
19	532887.00	2199802.56
20	532893.75	2199844.06
21	532896.10	2199861.56
22	532899.34	2199880.26
23	532905.61	2199922.29
24	532910.49	2199959.69
25	532915.66	2199999.26

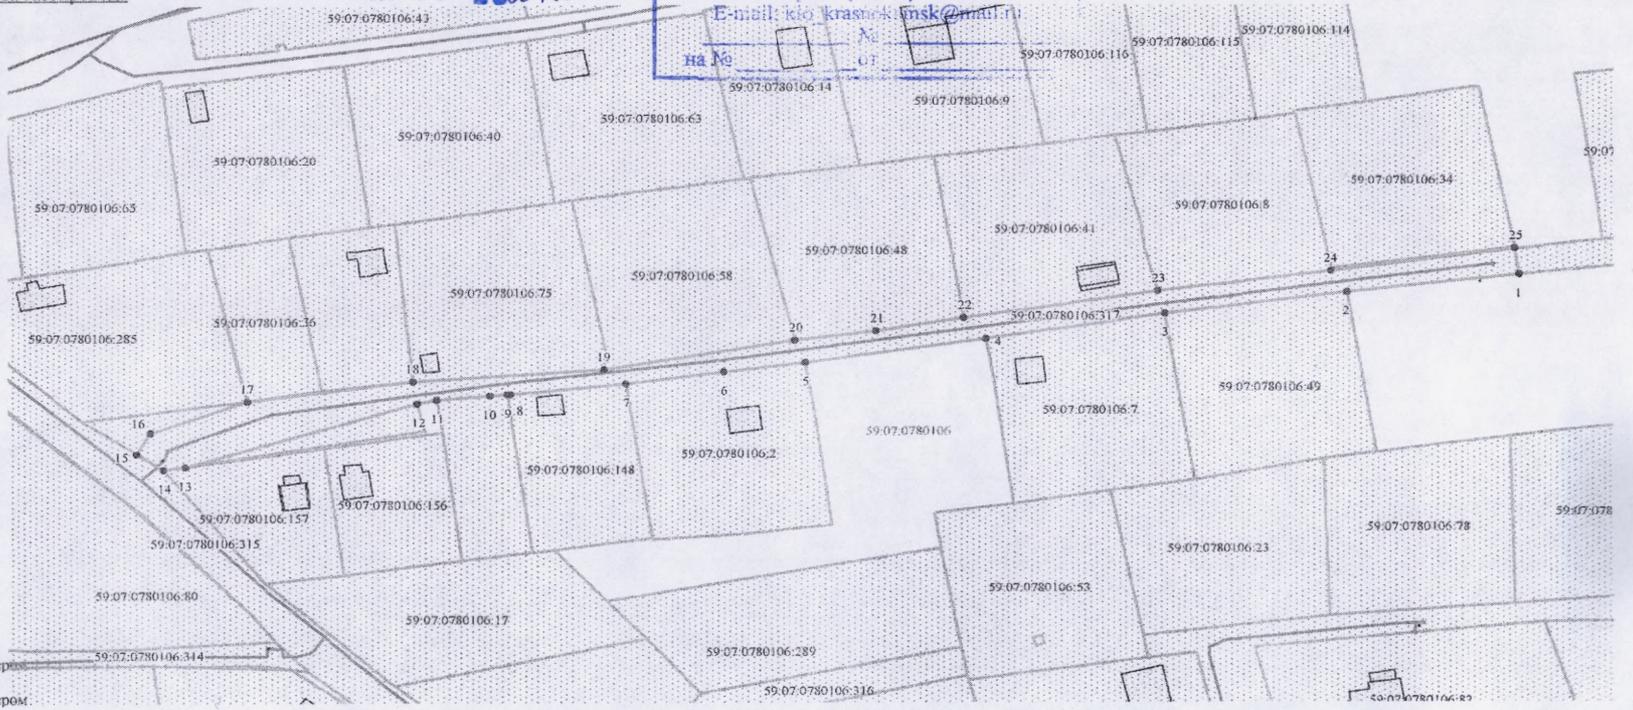


Описание границ смежных землепользователей:

- от т.1 до т.2
 - от т.4 до т.5
 - от т.11 до т.12
 - от т.13 до т.14
 - от т.17 до т.18
 - от т.24 до т.25
 - от т.2 до т.3
 - от т.3 до т.4
 - от т.5 до т.7
 - от т.7 до т.9
 - от т.9 до т.11
 - от т.12 до т.13
 - от т.15 до т.17
 - от т.15 до т.18
 - от т.25 до т.1
 - от т.14 до т.15
 - от т.18 до т.19
 - от т.19 до т.20
 - от т.20 до т.22
 - от т.22 до т.23
- земли общего пользования
- земельный участок с кадастровым номером 59:07:0780106:49
- земельный участок с кадастровым номером 59:07:0780106:7
- земельный участок с кадастровым номером 59:07:0780106:2
- земельный участок с кадастровым номером 59:07:0780106:148
- земельный участок с кадастровым номером 59:07:0780106:149
- земельный участок с кадастровым номером 59:07:0780106:315
- земельный участок с кадастровым номером 59:07:0780106:75
- земельный участок с кадастровым номером 59:07:0780106:58
- земельный участок с кадастровым номером 59:07:0780106:41
- земельный участок с кадастровым номером 59:07:0780106:8

Условные обозначения:

- граница предполагаемых к использованию земель
- граница учтенных земельных участков
- граница кадастрового квартала
- граница населенного пункта
- проектируемый газопровод
- существующий газопровод
- 59:07:0780106:317 кадастровый номер земельного участка
- 59:07:0780106 номер кадастрового квартала

Масштаб 1:1200

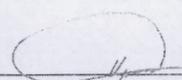Заявитель  /А.В. Крапивин/

Верно