



АДМИНИСТРАЦИЯ КРАСНОКАМСКОГО ГОРОДСКОГО ОКРУГА

РАЗРЕШЕНИЕ

на размещение объекта

№ 301 /24 от «20» июня 2024 год

**Комитет земельных и имущественных отношений администрации
Краснокамского городского округа**

Разрешает Акционерному обществу «Газпром газораспределение Пермь» (Краснокамский филиал), ОГРН 1025900512670, ИНН 5902183841, юридический адрес: г. Пермь, ул. Петропавловская, 43; почтовый адрес: 617060, Пермский край, г. Краснокамск, ул. Геофизиков, 5, тел./факс (34273) 4-30-45, 7-30-87.

использование земельного участка (части земельного участка, земель государственной неразграниченной собственности): газопровод для транспортировки природного газа под давлением до 1,2 МПа включительно, для размещения которых не требуется разрешения на строительство.

на землях: муниципальная собственности.

Местоположение: Пермский край, Краснокамский городской округ, автодорога с. Мысы – д. Ласьва, на части земельного участка с кадастровым номером 59:07:0000000:20 согласно прилагаемой схеме предполагаемых к использованию земель или части земельного участка.

Кадастровый номер земельного участка: -

способ размещения: подземный.

площадь: 2195 кв.м.

Разрешение выдано на срок: 12 месяцев.

Согласование осуществления рубок деревьев, кустарников, расположенных в границах земельного участка, части земельного участка или земель: не требуется.

Обязанность лиц, получивших разрешение, выполнить предусмотренные статьей 39.35 Земельного кодекса Российской Федерации требования в случае, если использование земель или земельных участков привело к порче или уничтожению плодородного слоя почвы в границах таких земель или земельных участков.

Сведения о досрочном прекращении действия разрешения со дня предоставления земельного участка физическому или юридическому лицу и сроки направления уполномоченным органом заявителю уведомления о предоставлении земельного участка таким лицам: в течении 10 календарных дней.

Дополнительные условия использования участка:

Территория, согласно схеме, расположена в зоне с особыми условиями использования территории:

- приаэродромная территория аэродрома аэропорта Большое Савино (59.32.2.857);

- ОХРАННАЯ ЗОНА ВЛ 110 КВ МАШИНОСТРОИТЕЛЬ-ОВЕРЯТА, ЦЕПЬ №1,2 (59.01.2.165);

- Охранная зона распределительного газопровода высокого, среднего и низкого давления для газоснабжения жилого фонда и объектов соцкультбыта (59.07.2.16);

- Зона публичного сервитута для эксплуатации объекта электросетевого хозяйства КВЛ 110 кВ Заостровка-Оверята ц.1,2 (59:00-6.2123);
- Охранная зона ВЛ-0,4кВ ТП-1205 оп.3 ф.Заречный - ВРУ ж/д (59:07:-6.688);
- Публичный сервитут для размещения объекта электросетевого хозяйства «ВЛ-0,4кВ ТП-1205 оп.3 ф.Заречный - ВРУ ж/д» (59:07-6.1171).

АО «Газпром газораспределение Пермь»:

- решение на размещение объекта не дает право на строительство и (или) реконструкцию объектов, не указанных в решении о размещении объектов;
- до момента размещения объекта осуществить согласование с собственниками объектов инфраструктуры, в т.ч. транспортной, расположенных в пределах земельного участка, указанного на прилагаемой схеме;
- соблюдать правила охранных зон воздушного пространства, установленные Постановлением Правительства Российской Федерации от 11.03.2010 № 138 «Об утверждении Федеральных правил использования воздушного пространства Российской Федерации»;
- соблюдать Правила охраны электрических сетей, установленные постановлением Правительства Российской Федерации от 24.02.2009 № 160 «О порядке установления охранных зон объектов электросетевого хозяйства и особых условий использования земельных участков, расположенных в границах таких зон»;
- соблюдать правила охранных зон газораспределительных сетей, установленные Постановлением Правительства Российской Федерации от 20 ноября 2000 г. № 878 «Об утверждении Правил охраны газораспределительных сетей»;
- соблюдать Правила благоустройства территории Краснокамского городского округа, утвержденные решением Краснокамской городской Думы от 24.04.2019 № 61.

В соответствии с пунктом 7(2) Положения о порядке и условиях размещения объектов на землях или земельных участках, находящихся в государственной или муниципальной собственности, на территории Пермского края без предоставления земельных участков и установления сервитутов, утвержденным постановлением Правительства Пермского края от 22.07.2015 № 478-п, предоставить в комитет земельных и имущественных отношений администрации Краснокамского городского округа в течении 1 месяца с момента размещения объектов материалы контрольной геодезической съемки размещенных объектов на бумажном и электронном носителях на безвозмездной основе.

приложение: схема предполагаемых к использованию земель или части земельного участка на 1 л. в 1 экз.

И.о. председателя комитета земельных и имущественных отношений администрации Краснокамского городского округа



Т.А.Ламаускасене

О.О.Фирулева,
2-06-70 (доб. 714)

Схема предполагаемых к использованию земель или части земельного участка


Объект: газопровод для транспортировки природного газа под давлением до 1,2 Мпа включительно
 Местоположение: Пермский край, г.о. Краснокамский, автодорога с.Мысы - д.Ласьява
 Площадь земель или части земельного участка, кв.м.: 2195
 Категория земель: земли промышленности, энергетики, транспорта, связи, радиовещания, телевидения, информатики, земли для обеспечения космической деятельности, земли обороны, безопасности и земли иного специального назначения
 Вид разрешенного использования: для строительства газопровода

КОМИТЕТ ЗЕМЕЛЬНЫХ И
 ИМУЩЕСТВЕННЫХ ОТНОШЕНИЙ
 Администрация Краснокамского
 городского округа
 ОКПО 40900436 КПП 591601001
 ОГРН 1185958071474 ИНН 5916034670
 пр.Маяковского, 11 г. Краснокамск
 Пермского края, 617060
 Тел./факс: (34273) 4-46-17
 E-mail: kio_krasnokamsk@mail.ru
 на № _____ от _____

КРАЗРЕШЕНИЮ НА РАЗМЕР ВВЕ
 № 84 от 20.06.2024.


Обозначение характерных точек границ	Координаты (МСК-59), м	
	X	Y
1	524768.17	2214412.12
2	524778.83	2214432.13
3	524785.20	2214445.92
4	524792.47	2214461.65
5	524794.16	2214465.31
6	524813.45	2214507.05
7	524814.86	2214510.08
8	524817.65	2214516.12
9	524832.80	2214548.94
10	524835.43	2214554.63
11	524840.64	2214566.91
12	524849.40	2214587.52
13	524853.31	2214596.73
14	524872.07	2214640.91
15	524887.71	2214677.73
16	524889.25	2214681.36
17	524891.35	2214687.06
18	524881.01	2214691.58
19	524844.07	2214591.55
20	524764.52	2214414.05

Описание границ смежных землепользователей:
 от т.1 до т.6 земельный участок с кадастровым номером 59:07:2370104:2681
 от т.6 до т.8 земельный участок с кадастровым номером 59:07:2370104:2700
 от т.8 до т.9 земельный участок с кадастровым номером 59:07:2370104:2699
 от т.9 до т.12 земельный участок с кадастровым номером 59:07:2370104:2706
 от т.12 до т.13 земельный участок с кадастровым номером 59:07:2370104:2707
 от т.13 до т.14 земельный участок с кадастровым номером 59:07:2370104:2713
 от т.14 до т.15 земельный участок с кадастровым номером 59:07:2370104:2688
 от т.15 до т.17 земельный участок с кадастровым номером 59:07:2370104:2691
 от т.17 до т.1 земельный участок с кадастровым номером 59:07:0000000:20

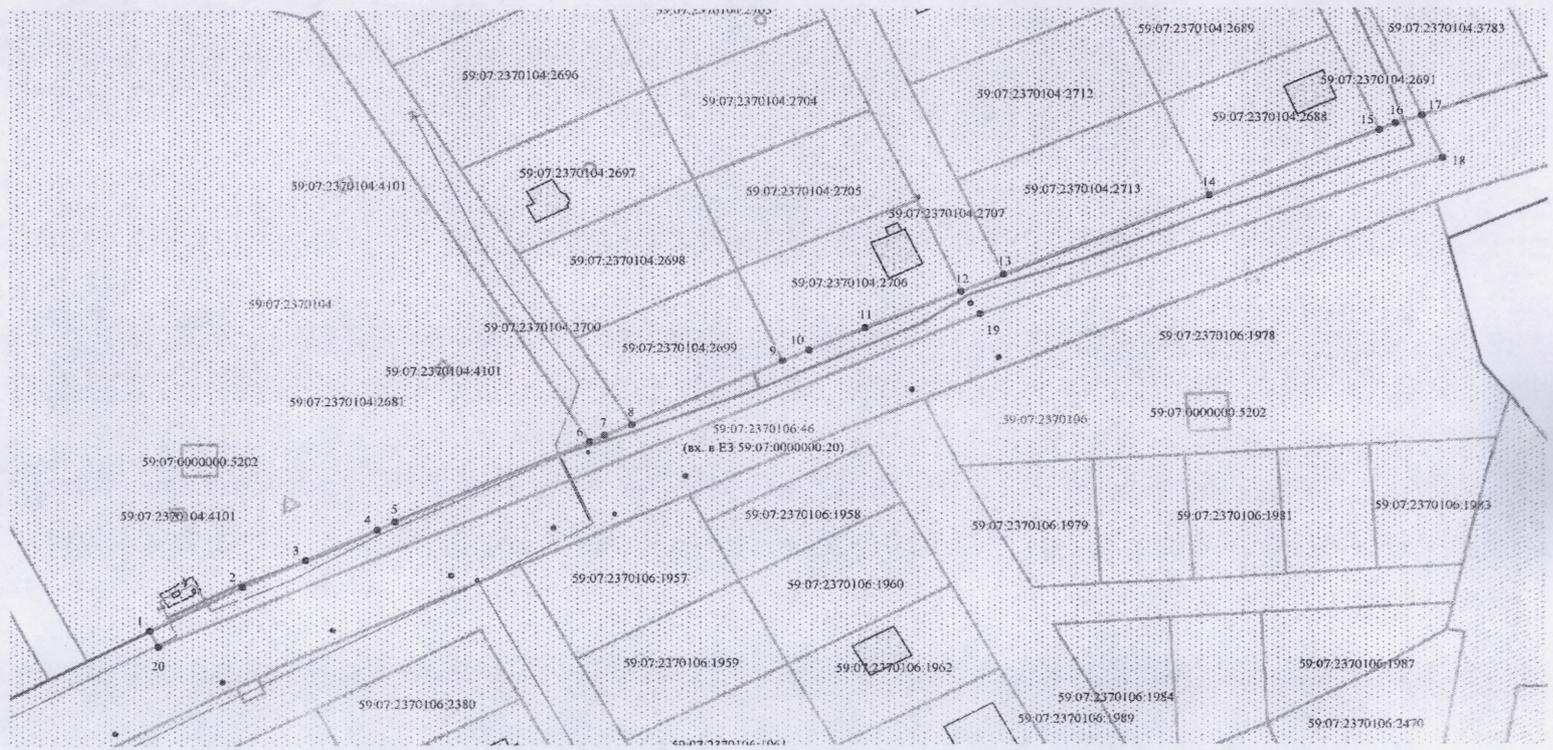

Условные обозначения:
 — граница предполагаемых к использованию земель
 — граница учтенных земельных участков
 — граница кадастрового квартала
 — проектируемый газопровод
 — существующий газопровод
 59:07:0000000:20 кадастровый номер земельного участка
 59:07:2370106 номер кадастрового квартала

Масштаб 1:1200

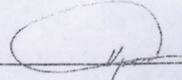Заявитель  /А.В.Кравцов/
 Верно