



АДМИНИСТРАЦИЯ КРАСНОКАМСКОГО ГОРОДСКОГО ОКРУГА

РАЗРЕШЕНИЕ

на размещение объекта

№ 209 /24 от «20» июня 2024 год

Комитет земельных и имущественных отношений администрации
Краснокамского городского округа

Разрешает Акционерному обществу «Газпром газораспределение Пермь» (Краснокамский филиал), ОГРН 1025900512670, ИНН 5902183841, юридический адрес: г. Пермь, ул. Петропавловская, 43; почтовый адрес: 617060, Пермский край, г. Краснокамск, ул. Геофизиков, 5, тел./факс (34273) 4-30-45, 7-30-87.

использование земельного участка (части земельного участка, земель государственной неразграниченной собственности): газопровод для транспортировки природного газа под давлением до 1,2 МПа включительно, для размещения которых не требуется разрешения на строительство.

на землях: муниципальная собственность.

Местоположение: Пермский край, Краснокамский городской округ, ст. Шабуничи, ул. Полевая, на части земельного участка с кадастровым номером 59:07:0000000:6592, согласно прилагаемой схеме предполагаемых к использованию земель или части земельного участка.

Кадастровый номер земельного участка: -

способ размещения: подземный, наземный

площадь: 4502 кв.м.

Разрешение выдано на срок: 12 месяцев.

Согласование осуществления рубок деревьев, кустарников, расположенных в границах земельного участка, части земельного участка или земель: не требуется.

Обязанность лиц, получивших разрешение, выполнить предусмотренные статьей 39.35 Земельного кодекса Российской Федерации требования в случае, если использование земель или земельных участков привело к порче или уничтожению плодородного слоя почвы в границах таких земель или земельных участков.

Сведения о досрочном прекращении действия разрешения со дня предоставления земельного участка физическому или юридическому лицу и сроки направления уполномоченным органом заявителю уведомления о предоставлении земельного участка таким лицам: в течении 10 календарных дней.

Дополнительные условия использования участка:-

АО «Газпром газораспределение Пермь»:

- решение на размещение объекта не дает право на строительство и (или) реконструкцию объектов, не указанных в решении о размещении объектов;
- до момента размещения объекта осуществить согласование с собственниками объектов инфраструктуры, в т.ч. транспортной, расположенных в пределах земельного участка, указанного на прилагаемой схеме;
- соблюдать Правила благоустройства территории Краснокамского городского округа, утвержденные решением Краснокамской городской Думы от 24.04.2019 № 61.

В соответствии с пунктом 7(2) Положения о порядке и условиях размещения объектов на землях или земельных участках, находящихся в государственной или муниципальной собственности, на территории Пермского края без предоставления земельных участков и установления сервитутов, утвержденным постановлением Правительства Пермского края от 22.07.2015 № 478-п, предоставить в комитет земельных и имущественных отношений администрации Краснокамского городского округа в течении 1 месяца с момента размещения объектов материалы контрольной геодезической съемки размещенных объектов на бумажном и электронном носителях на безвозмездной основе.

приложение: схема предполагаемых к использованию земель или части земельного участка на 1 л. в 1 экз.

И.о. председателя комитета земельных
и имущественных отношений администрации
Краснокамского городского округа



Т.А.Ламаускасене

Схема предполагаемых к использованию земель или части земельного участка

Объект: газопровод для транспортировки природного газа под давлением до 1.2 Мпа включительно

Местоположение: Пермский край, г.о. Краснокамский, ст. Шабуничи, ул. Полевая

Площадь земель или части земельного участка, кв.м.: **4502**

Категория земель: земли населённых пунктов


Вид разрешенного использования: для строительства газопровода

К РАЗРЕШЕНИЮ НА РАЗМЕРЕНИЕ
 № 109/124 от 20.06.2024г.

КОМИТЕТ ЗЕМЕЛЬНЫХ И
 ИМУЩЕСТВЕННЫХ ОТНОШЕНИЙ
 Администрация Краснокамского
 городского округа
 ОКПО 40900436 КПП 591601001
 ОГРН 1185958071474 ИНН 5916034670
 пр.Маяковского, 11 г. Краснокамск
 Пермского края, 617060
 Тел./факс: (34273) 4-46-17
 E-mail: kio_krasnokamsk@mail.ru



Обозначение характерных точек граней	Координаты (МСК-59), м	
	X	Y
1	532690.74	2199424.22
2	532689.87	2199427.71
3	532688.34	2199441.72
4	532686.91	2199459.26
5	532686.39	2199476.29
6	532687.93	2199512.69
7	532686.62	2199522.53
8	532687.82	2199561.68
9	532690.10	2199566.18
10	532693.48	2199703.73
11	532697.24	2199724.82
12	532700.60	2199734.09
13	532727.51	2199764.96
14	532734.89	2199779.95
15	532743.13	2199825.22
16	532767.55	2199796.55
17	532771.65	2199802.98
18	532756.57	2199820.64
19	532753.21	2199824.34
20	532750.01	2199827.98
21	532746.81	2199831.58
22	532740.09	2199841.44
23	532735.41	2199851.47
24	532730.08	2199863.89
25	532729.07	2199869.00
26	532728.33	2199873.39
27	532733.18	2199902.54
28	532735.13	2199914.23
29	532709.36	2199917.55
30	532680.20	2199921.84
31	532673.91	2199922.77
32	532672.32	2199917.18
33	532715.21	2199912.17
34	532719.83	2199906.43
35	532722.46	2199896.38
36	532721.30	2199873.75
37	532723.43	2199862.84
38	532728.82	2199849.01
39	532735.09	2199835.90
40	532733.41	2199811.46
41	532725.40	2199780.65
42	532717.68	2199763.87
43	532706.82	2199757.67
44	532691.72	2199738.89
45	532686.34	2199720.65
46	532685.32	2199715.32
47	532685.24	2199703.90
48	532684.79	2199701.63
49	532681.56	2199613.12
50	532681.35	2199585.34
51	532681.03	2199536.20
52	532678.11	2199498.24
53	532678.13	2199483.85
54	532677.52	2199472.69
55	532680.58	2199472.53
56	532680.64	2199466.60
57	532681.73	2199465.14
58	532682.19	2199452.45
59	532681.36	2199448.65
60	532682.45	2199427.54
61	532680.15	2199407.48

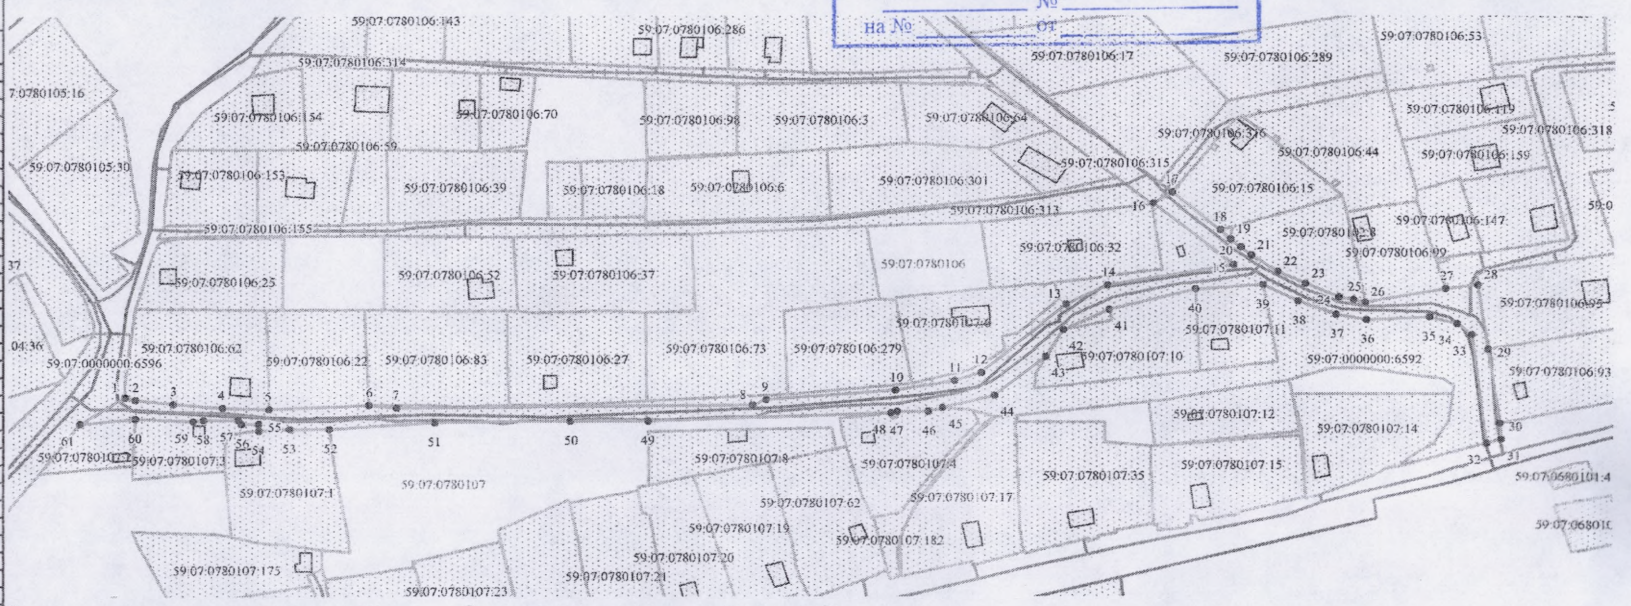

Описание границ смежных землепользователей:
 от т.1 до т.5 земельный участок с кадастровым номером 59:07:0780106:62
 от т.5 до т.6 земельный участок с кадастровым номером 59:07:0780106:22
 от т.6 до т.16 земельный участок с кадастровым номером 59:07:0000000:6592
 от т.18 до т.19 земельный участок с кадастровым номером 59:07:0000000:6592
 от т.32 до т.39 земельный участок с кадастровым номером 59:07:0000000:6592
 от т.41 до т.42 земельный участок с кадастровым номером 59:07:0780107:1
 от т.43 до т.45 земельный участок с кадастровым номером 59:07:0780107
 от т.16 до т.17 земельный участок с кадастровым номером 59:07:0780106:315
 от т.17 до т.18 земельный участок с кадастровым номером 59:07:0780106:15
 от т.19 до т.26 земельный участок с кадастровым номером 59:07:0780102:8
 от т.26 до т.27 земельный участок с кадастровым номером 59:07:0780106:99
 от т.27 до т.28 земельный участок с кадастровым номером 59:07:0780106:318
 от т.28 до т.29 земельный участок с кадастровым номером 59:07:0780106:95
 от т.29 до т.30 земельный участок с кадастровым номером 59:07:0780106:93

Описание границ смежных землепользователей:
 от т.30 до т.32 земли общего пользования
 от т.47 до т.48 земельный участок с кадастровым номером 59:07:0780107:11
 от т.47 до т.52 земельный участок с кадастровым номером 59:07:0780107:10
 от т.39 до т.40 земельный участок с кадастровым номером 59:07:0780107:10
 от т.42 до т.43 земельный участок с кадастровым номером 59:07:0780107:4
 от т.45 до т.47 земельный участок с кадастровым номером 59:07:0780107:4
 от т.52 до т.54 земельный участок с кадастровым номером 59:07:0780107:1
 от т.54 до т.60 земельный участок с кадастровым номером 59:07:0780107:3
 от т.60 до т.61 земельный участок с кадастровым номером 59:07:0780107:2
 от т.61 до т.1 земельный участок с кадастровым номером 59:07:0000000:6596

- Условные обозначения:**
- граница предполагаемых к использованию земель
 - граница учтенных земельных участков
 - граница кадастрового квартала
 - граница населенного пункта
 - проектируемый газопровод
 - существующий газопровод

59:07:0000000:6592 кадастровый номер земельного участка
 59:07:0780106 номер кадастрового квартала

Масштаб 1:1500

Заявитель /А.В. Крапивин/
 Верто