



## АДМИНИСТРАЦИЯ КРАСНОКАМСКОГО ГОРОДСКОГО ОКРУГА

### РАЗРЕШЕНИЕ

на размещение объекта

№ 343 /24 от «09» Июль 2024 год

#### Комитет земельных и имущественных отношений администрации Краснокамского городского округа

**Разрешает** Акционерному обществу «Газпром газораспределение Пермь» (Краснокамский филиал), ОГРН 1025900512670, ИНН 5902183841, юридический адрес: г. Пермь, ул. Петропавловская, 43; почтовый адрес: 617060, Пермский край, г. Краснокамск, ул. Геофизиков, 5, тел./факс (34273) 4-30-45, 7-30-87.

**использование земельного участка (части земельного участка, земель государственной неразграниченной собственности):** газопровод для транспортировки природного газа под давлением до 1,2 МПа включительно, для размещения которых не требуется разрешения на строительство.

**на землях:** муниципальной собственности.

**Местоположение:** Пермский край, г. Краснокамск, ул. Чкалова (подключение в районе дома 1/1 по ул. Дальняя), на части земельного участка с кадастровым номером 59:07:0000000:5890, согласно прилагаемой схеме предполагаемых к использованию земель или части земельного участка.

**Кадастровый номер земельного участка:** -  
**способ размещения:** подземный, наземный.

**площадь:** 66 кв.м.

**Разрешение выдано на срок:** 12 месяцев.

**Согласование осуществления рубок деревьев, кустарников, расположенных в границах земельного участка, части земельного участка или земель:** не требуется.

Обязанность лиц, получивших разрешение, выполнить предусмотренные статьей 39.35 Земельного кодекса Российской Федерации требования в случае, если использование земель или земельных участков привело к порче или уничтожению плодородного слоя почвы в границах таких земель или земельных участков.

Сведения о досрочном прекращении действия разрешения со дня предоставления земельного участка физическому или юридическому лицу и сроки направления уполномоченным органом заявителю уведомления о предоставлении земельного участка таким лицам: в течении 10 календарных дней.

#### **Дополнительные условия использования участка:**

Территория, согласно схеме, расположена в зоне с особыми условиями использования территории:

- зона с особыми условиями использования - приаэродромная территория аэродрома аэропорта Большое Савино (59:32-6.553);
- охранный зона распредел. газопровода среднего и низкого давления мкр Мясокомбинат - мкр Рейд г. Краснокамска (ул. Щербакова, Белинского, Советская, Герцена, Полевая, Островского, Чкалова, Красноармейская, Павлова, Мичурина, Пионерская, Толстого, Дальняя) (59:07-6.135);
- охранный зона ВЛ-0.4 кВ, ТП-22 (59:07-6.513);



- зона затопления территории, прилегающей к зарегулированной р. Кама (Воткинскому водохранилищу), к р.р. Ласьва, Малая Ласьва, Пальта (в части Воткинского водохранилища) в нижнем бьефе Камского гидроузла, к р.р. Малая Ласьва, Пальта в границах г. Краснокамск Краснокамского городского округа Пермского края, затапливаемой при пропуске Камским гидроузлом паводков расчетной обеспеченности 1 % (59:00-6.2026).

В границах земельного участка расположено:

- сооружение с кадастровым номером 59:07:0000000:5296 (ПС "Насосная" Фидер № 1.).

**АО «Газпром газораспределение Пермь»:**

- решение на размещение объекта не дает право на строительство и (или) реконструкцию объектов, не указанных в решении о размещении объектов;
- до момента размещения объекта осуществить согласование с собственниками объектов инфраструктуры, в т.ч. транспортной, расположенных в пределах земельного участка, указанного на прилагаемой схеме;
- соблюдать правила охранных зон воздушного пространства, установленные Постановлением Правительства Российской Федерации от 11.03.2010 г. № 138 «Об утверждении Федеральных правил использования воздушного пространства Российской Федерации»;
- соблюдать Правила охраны электрических сетей, установленные постановлением Правительства Российской Федерации от 24.02.2009 г. № 160 «О порядке установления охранных зон объектов электросетевого хозяйства и особых условий использования земельных участков, расположенных в границах таких зон»;
- соблюдать правила водоохраных зон, в соответствии со ст. 65 Водного кодекса Российской Федерации от 03.06.2006 г. № 74-ФЗ;
- соблюдать правила охранных зон газораспределительных сетей, установленные Постановлением Правительства Российской Федерации от 20.11.2000 г. № 878 «Об утверждении Правил охраны газораспределительных сетей»;
- соблюдать Правила благоустройства территории Краснокамского городского округа, утвержденные решением Краснокамской городской Думы от 24.04.2019 г. № 61.

В соответствии с пунктом 7(2) Положения о порядке и условиях размещения объектов на землях или земельных участках, находящихся в государственной или муниципальной собственности, на территории Пермского края без предоставления земельных участков и установления сервитутов, утвержденным постановлением Правительства Пермского края от 22.07.2015 г. № 478-п, предоставить в комитет земельных и имущественных отношений администрации Краснокамского городского округа в течении 1 месяца с момента размещения объектов материалы контрольной геодезической съемки размещенных объектов на бумажном и электронном носителях на безвозмездной основе.

**приложение:** схема предполагаемых к использованию земель или части земельного участка на 1 л. в 1 экз.

Председатель комитета земельных  
и имущественных отношений администрации  
Краснокамского городского округа



Ю.А. Отинова



# Схема предполагаемых к использованию земель или части земельного участка

Объект: газопровод для транспортировки природного газа под давлением до 1.2 Мпа включительно  
 Местоположение: Пермский край, г. Краснокамск, ул. Чкалова (подключение в районе дома 1/1 по ул. Дальняя)  
 Площадь земель или части земельного участка, кв.м **66**  
 Категория земель: земли населённых пунктов  
 Вид разрешенного использования: для строительства газопровода


**КРАЗРЕШЕНИЮ НА РАЗМЕЩЕНИЕ**  
**№ 343 /24 ОТ 04.07.2024**

Обозначение характерных точек границ	Координаты (МСК-59), м	
	X	Y
1	523408.94	2206846.64
2	523406.96	2206848.94
3	523404.31	2206846.94
4	523404.51	2206846.70
5	523402.21	2206844.94
6	523401.76	2206841.59
7	523403.06	2206838.12
8	523412.63	2206841.68

### Описание границ смежных землепользователей:

- от т.1 до т.3 земельный участок с кадастровым номером 59:07:0011612:174
- от т.3 до т.5 земельный участок с кадастровым номером 59:07:0011612:175
- от т.5 до т.6 земельный участок с кадастровым номером 59:07:0000000:5897
- от т.6 до т.8 земельный участок с кадастровым номером 59:07:0000000:5890
- от т.8 до т.1 земельный участок с кадастровым номером 59:07:0000000:5368

**КОМИТЕТ ЗЕМЕЛЬНЫХ И ИМУЩЕСТВЕННЫХ ОТНОШЕНИЙ**  
 Администрация Краснокамского городского округа  
 ОКПО 40900436 КПП 591601001  
 ОГРН 1185958071474 ИНН 5916034670  
 пр.Маяковского, 11 г. Краснокамск Пермского края, 617060  
 Тел./факс: (34273) 4-46-17  
 E-mail: kio\_krasnokamsk@mail.ru  
 № \_\_\_\_\_  
 № 59:07:0011608

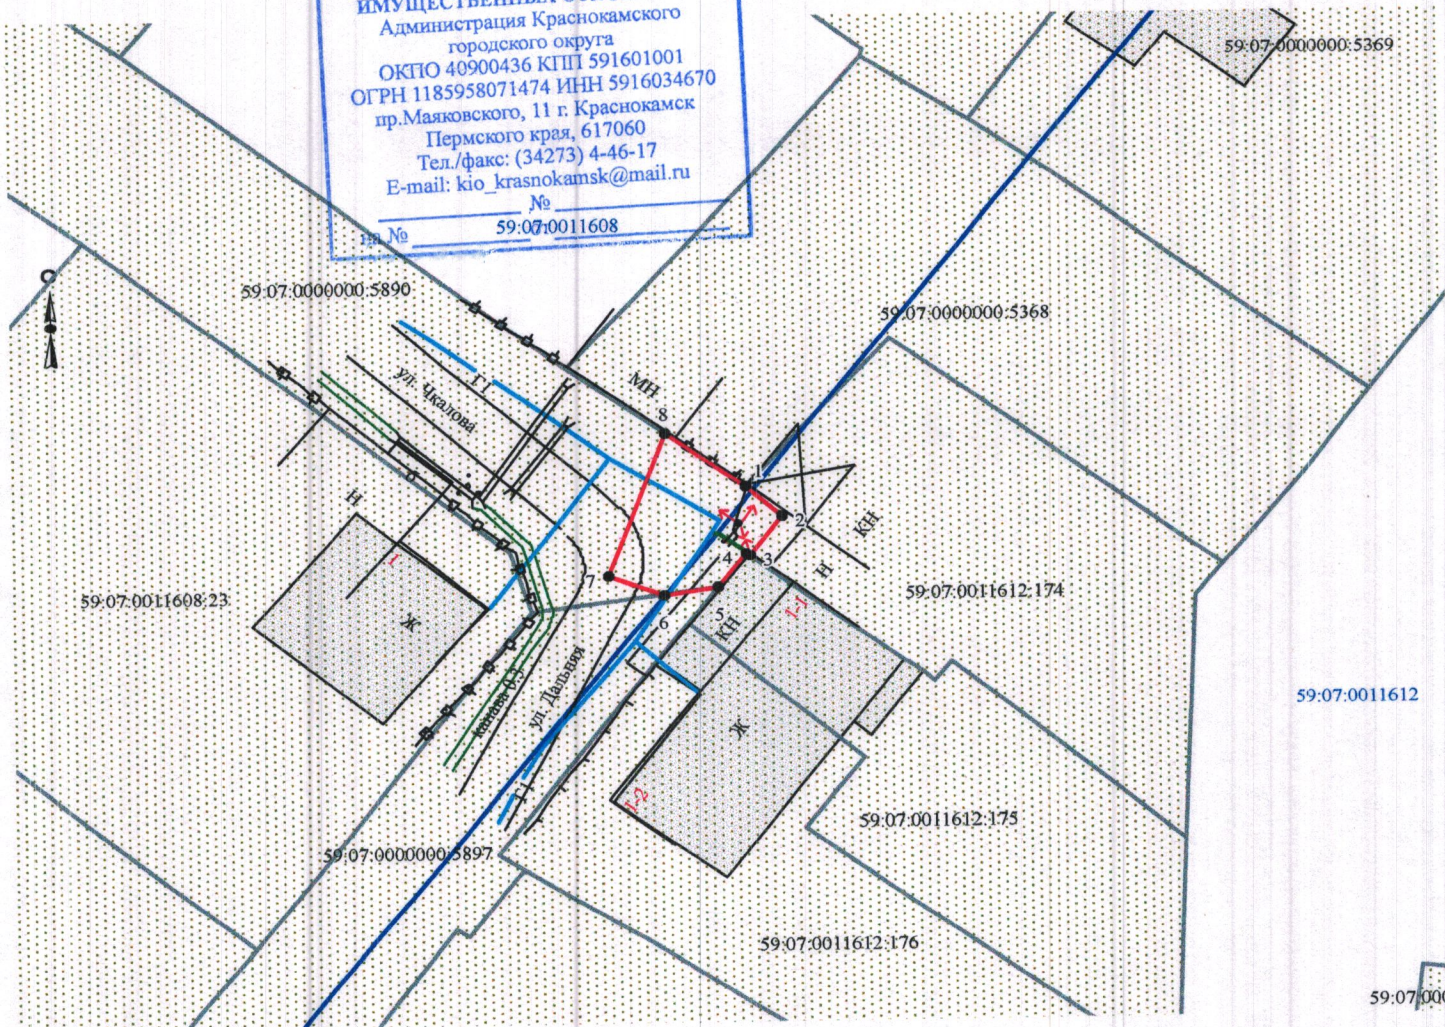

**Масштаб 1:500**

Заявитель А.В. Крапивин

Верно

### Условные обозначения:

- граница предполагаемых к использованию земель
- граница учтенных земельных участков
- граница кадастрового квартала
- проектируемый газопровод
- существующий газопровод

59:07:0011612:175 кадастровый номер земельного участка  
 59:07:0011612 номер кадастрового квартала