



## АДМИНИСТРАЦИЯ КРАСНОКАМСКОГО ГОРОДСКОГО ОКРУГА

### РАЗРЕШЕНИЕ

на размещение объекта

№ 515/24 от «06» декабря 2024 год

Комитет земельных и имущественных отношений администрации  
Краснокамского городского округа

Разрешает Публичному акционерному обществу «Россети Урал» (ПАО «Россети Урал»), ОГРН 1056604000970, ИНН 6671163413, юридический адрес: 620026, Свердловская область, г. Екатеринбург, ул. Мамина-Сибиряка, д. 140, тел.: 8 (342) 243-50-59, e-mail: pe-ces@rosseti-ural.ru.

**использование земельного участка (части земельного участка, земель государственной неразграниченной собственности):** Линии электропередачи классом напряжения до 35 кВ, а также связанные с ними трансформаторные подстанции, распределительные пункты и иное предназначенное для осуществления передачи электрической энергии оборудование, для размещения которых не требуется разрешения на строительство (Строительство ВЛ 0,4 кВ с установкой ПУ для электроснабжения деревни Клепики (4500096375)).

**на землях:** муниципальной собственности.

**Местоположение:** Пермский край, Краснокамский городской округ, д. Клепики, на части земельного участка с кадастровым номером 59:07:2540101:522, согласно прилагаемой схеме предполагаемых к использованию земель или части земельного участка.

**Кадастровый номер земельного участка:** -

**способ размещения:** надземный, наземный.

**площадь:** 61 кв.м.

**Разрешение выдано на срок:** бессрочно.

**Согласование осуществления рубок деревьев, кустарников, расположенных в границах земельного участка, части земельного участка или земель:** -.

Обязанность лиц, получивших разрешение, выполнить предусмотренные статьей 39.35 Земельного кодекса Российской Федерации требования в случае, если использование земель или земельных участков привело к порче или уничтожению плодородного слоя почвы в границах таких земель или земельных участков.

Сведения о досрочном прекращении действия разрешения со дня предоставления земельного участка физическому или юридическому лицу и сроки направления уполномоченным органом заявителю уведомления о предоставлении земельного участка таким лицам: в течении 10 календарных дней.

**Дополнительные условия использования участка:**

Территория, согласно схеме, расположена в зонах с особыми условиями использования территории:

- зона с особыми условиями использования - приаэродромная территория аэродрома аэропорта Большое Савино (59:32-6.553);
- охранная зона ВЛ-0,4 кВ ф.№1 оп.№33-оп.№40 от ТП-30108; ВЛ-0,4 кВ ф.№1 оп.20(сущ)-оп.41-43, оп.24(сущ)-оп.44 от ТП-30108 (59:07-6.936);
- публичный сервитут для размещения объекта электросетевого хозяйства «ВЛ-0,4 кВ ф.№1 оп.№33-оп.№40 от ТП-30108; ВЛ-0,4 кВ ф.№1 оп.20(сущ)-оп.41-43, оп.24(сущ)-оп.44 от ТП-30108» (59:07-6.1353).

**ПАО «Россети Урал»:**

- решение на размещение объекта не дает право на строительство и (или) реконструкцию объектов, не указанных в решении о размещении объектов;
- до момента размещения объекта осуществить согласование с собственниками объектов инфраструктуры, в т.ч. транспортной, расположенных в пределах земельного участка, указанного на прилагаемой схеме;
- соблюдать правила охранных зон воздушного пространства, установленные Постановлением Правительства Российской Федерации от 11.03.2010 г. № 138 «Об утверждении Федеральных правил использования воздушного пространства Российской Федерации»;
- соблюдать Правила охраны электрических сетей, установленные постановлением Правительства Российской Федерации от 24.02.2009 г. № 160 «О порядке установления охранных зон объектов электросетевого хозяйства и особых условий использования земельных участков, расположенных в границах таких зон»;
- соблюдать Правила благоустройства территории Краснокамского городского округа, утвержденные решением Краснокамской городской Думы от 24.04.2019г. № 61.

В соответствии с пунктом 7(2) Положения о порядке и условиях размещения объектов на землях или земельных участках, находящихся в государственной или муниципальной собственности, на территории Пермского края без предоставления земельных участков и установления сервитутов, утвержденным постановлением Правительства Пермского края от 22.07.2015г. № 478-п, предоставить в комитет земельных и имущественных отношений администрации Краснокамского городского округа в течении 1 месяца с момента размещения объектов материалы контрольной геодезической съемки размещенных объектов на бумажном и электронном носителях на безвозмездной основе.

**приложение:** схема предполагаемых к использованию земель или части земельного участка на 1 л. в 1 экз.

Председатель комитета земельных и имущественных отношений администрации Краснокамского городского округа



Ю.А. Отинова

**Схема предполагаемого использования земель или части земельного участка**


**Объект:** "Строительство ВЛ 0,4 кВ с установкой ПУ для электроснабжения деревни Клепики (4500096375)"

**Площадь земель или части земельного участка:** **61 кв.м.**

**Местоположение:** Пермский край, Краснокамский городской округ, д. Клепики

**Категория земель:** Земли населённых пунктов

**Вид разрешенного использования:** -

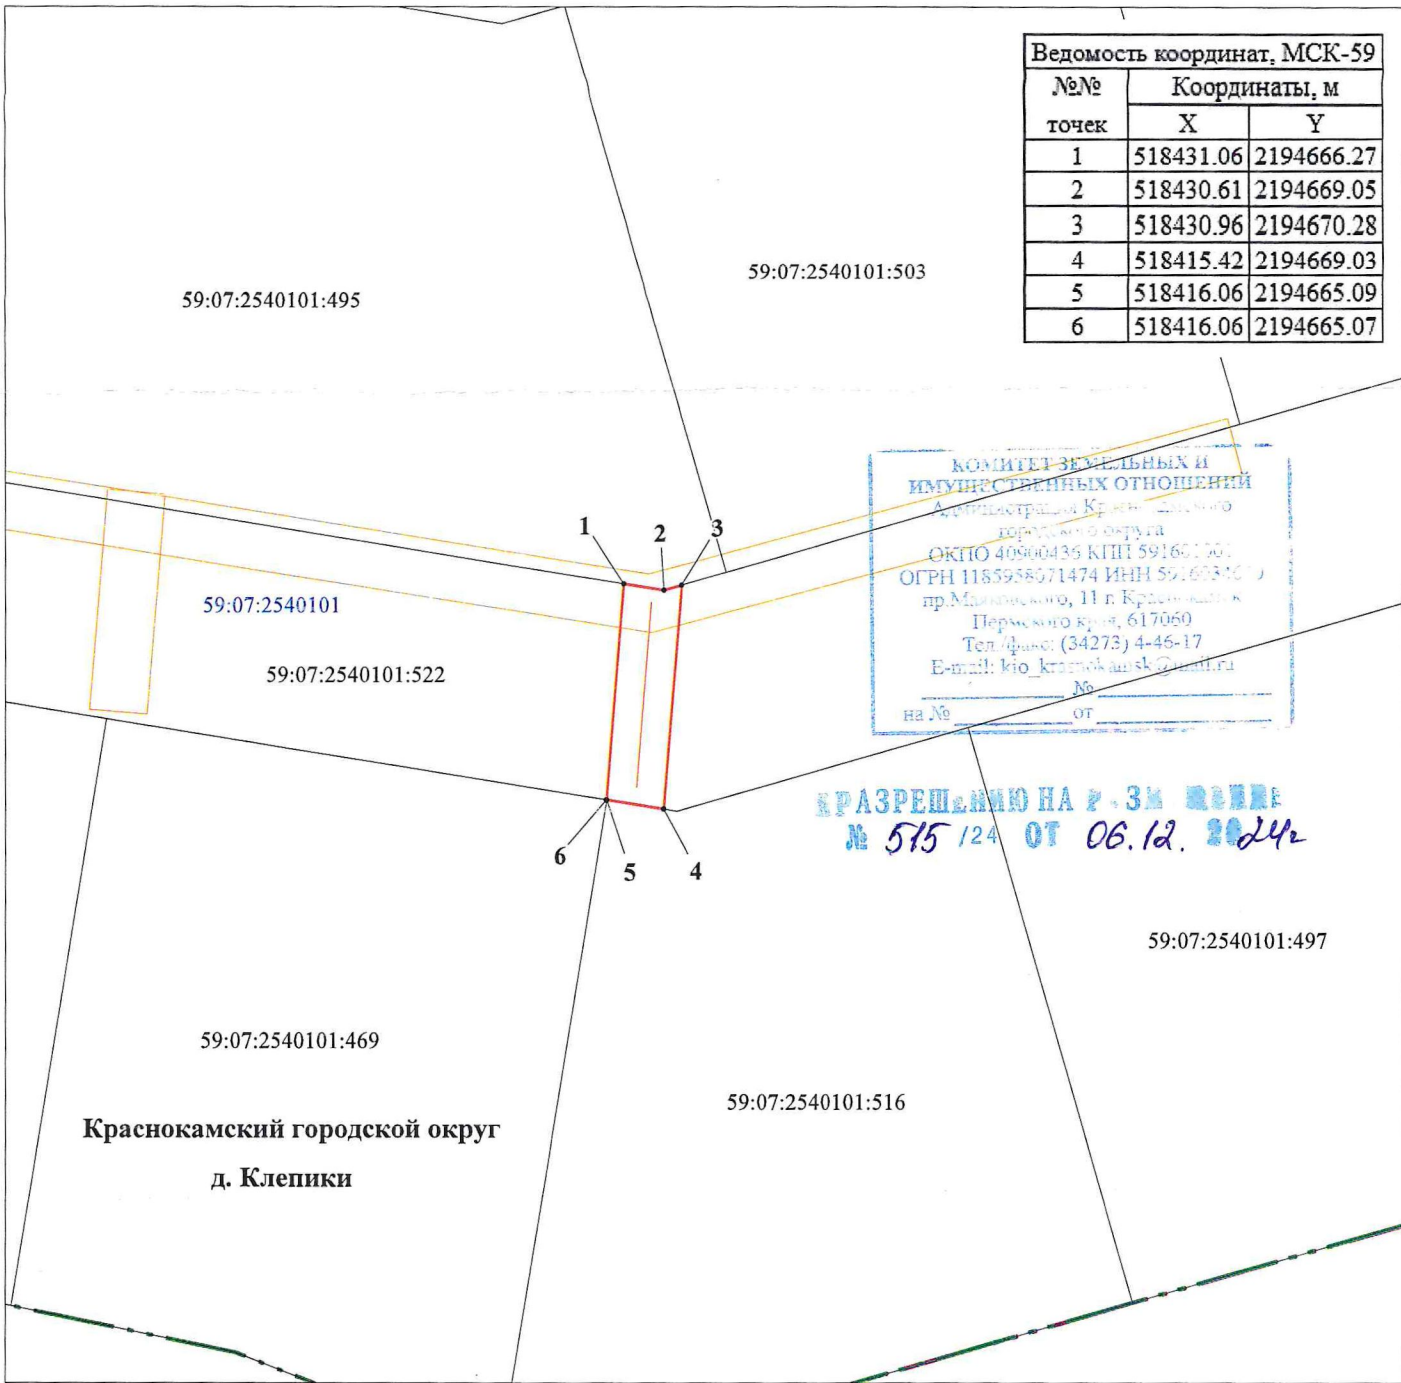

Ведомость координат, МСК-59		
№№ точек	Координаты, м	
	X	Y
1	518431.06	2194666.27
2	518430.61	2194669.05
3	518430.96	2194670.28
4	518415.42	2194669.03
5	518416.06	2194665.09
6	518416.06	2194665.07

КОМИТЕТ ЗЕМЕЛЬНЫХ И  
ИМУЩЕСТВЕННЫХ ОТНОШЕНИЙ  
Администрация Краснокамского  
городского округа  
ОКПО 40900435 КПП 591601001  
ОГРН 1185938071474 ИНН 5916030000  
пр. Машинного, 11 г. Краснокамск  
Пермского края, 617060  
Тел./факс: (34273) 4-46-17  
E-mail: kio\_krasokamsk@ministry.ru  
на № \_\_\_\_\_ от \_\_\_\_\_

РАЗРЕШЕНИЕ НА Р-ЗМ № 515/24 ОТ 06.12.2024

М 1:500

**Условные обозначения:**

- 59:07:2540101 кадастровый номер квартала
- 59:07:2540101:522 кадастровый номер земельного участка
- граница кадастрового квартала
- существующая часть границы, сведения о которой достаточны для определения её местоположения
- граница вновь образованного земельного участка
- поворотная точка границы участка
- 1 надпись номера вновь образованной точки
- проектируемая линия ВЛ 0,4 кВ
- ЗОУИТ

**Описание границ смежных землепользователей:**

- 1-3 - 59:07:2540101:495
- 3-4, 6-1 - 59:07:2540101:522
- 4-5 - 59:07:2540101:516
- 5-6 - 59:07:2540101:469

Заявитель ПАО "Россети Урал"

по доверенности № 59 АА 4474773 от 23.01.2024



Луценко С.А.