



## АДМИНИСТРАЦИЯ КРАСНОКАМСКОГО ГОРОДСКОГО ОКРУГА

### РАЗРЕШЕНИЕ

на размещение объекта  
№ 516 /24 от « 06 » декабря 2024 год

Комитет земельных и имущественных отношений администрации  
Краснокамского городского округа

Разрешает Публичному акционерному обществу «Россети Урал» (ПАО «Россети Урал»), ОГРН 1056604000970, ИНН 6671163413, юридический адрес: 620026, Свердловская область, г. Екатеринбург, ул. Мамина-Сибиряка, д. 140, тел.:8 (342)243-50-59, e-mail: pe-ces@rosseti-ural.ru.

**использование земельного участка (части земельного участка, земель государственной неразграниченной собственности):** Линии электропередачи классом напряжения до 35 кВ, а также связанные с ними трансформаторные подстанции, распределительные пункты и иное предназначенное для осуществления передачи электрической энергии оборудование, для размещения которых не требуется разрешения на строительство (Строительство ВЛ 0,4 кВ с установкой ПУ для электроснабжения деревни Брагино (4500095801)).

**на землях:** муниципальной собственности.

**Местоположение:** Пермский край, Краснокамский городской округ, д. Брагино, на части земельного участка с кадастровым номером 59:07:0610101:598, в границах кадастрового квартала 59:07:2370104 согласно прилагаемой схеме предполагаемых к использованию земель или части земельного участка.

**Кадастровый номер земельного участка:** -

**способ размещения:** надземный, наземный.

**площадь:** 754 кв.м.

**Разрешение выдано на срок:** бессрочно.

**Согласование осуществления рубок деревьев, кустарников, расположенных в границах земельного участка, части земельного участка или земель:** -

Обязанность лиц, получивших разрешение, выполнить предусмотренные статьей 39.35 Земельного кодекса Российской Федерации требования в случае, если использование земель или земельных участков привело к порче или уничтожению плодородного слоя почвы в границах таких земель или земельных участков.

Сведения о досрочном прекращении действия разрешения со дня предоставления земельного участка физическому или юридическому лицу и сроки направления уполномоченным органом заявителю уведомления о предоставлении земельного участка таким лицам: в течении 10 календарных дней.

**Дополнительные условия использования участка:**

Территория, согласно схеме, расположена в зонах с особыми условиями использования территории:

- зона с особыми условиями использования - приаэродромная территория аэродрома аэропорта Большое Савино (59:32-6.553);
- охранная зона ВЛ 6 КВ Ф. №2 ОТ ПС «КРАСНОКАМСК» (59:07-6.44);
- публичный сервитут ВЛ 6 КВ № 2 ОТ ПС КРАСНОКАМСК (59:07-6.1085);
- охранная зона ВЛ-0,4 КВ ТП № 140 (59:07-6.352);
- охранная зона ТП 153, ТП 109, ТП 140 (59:07-6.672);
- публичный сервитут для размещения объекта электросетевого хозяйства «ВЛ-0,4 КВ ТП № 30140» 59:07-6.1301).

В границах земельного участка расположено:

- сооружение с кадастровым номером 59:00:0000000:7931 (Электросетевой комплекс 'Оверята').


**ПАО «Россети Урал»:**

- решение на размещение объекта не дает право на строительство и (или) реконструкцию объектов, не указанных в решении о размещении объектов;
- до момента размещения объекта осуществить согласование с собственниками объектов инфраструктуры, в т.ч. транспортной, расположенных в пределах земельного участка, указанного на прилагаемой схеме;
- соблюдать правила охранных зон воздушного пространства, установленные Постановлением Правительства Российской Федерации от 11.03.2010 г. № 138 «Об утверждении Федеральных правил использования воздушного пространства Российской Федерации»;
- соблюдать Правила охраны электрических сетей, установленные постановлением Правительства Российской Федерации от 24.02.2009 г. № 160 «О порядке установления охранных зон объектов электросетевого хозяйства и особых условий использования земельных участков, расположенных в границах таких зон»;
- соблюдать Правила благоустройства территории Краснокамского городского округа, утвержденные решением Краснокамской городской Думы от 24.04.2019г. № 61.

В соответствии с пунктом 7(2) Положения о порядке и условиях размещения объектов на землях или земельных участках, находящихся в государственной или муниципальной собственности, на территории Пермского края без предоставления земельных участков и установления сервитутов, утвержденным постановлением Правительства Пермского края от 22.07.2015г. № 478-п, предоставить в комитет земельных и имущественных отношений администрации Краснокамского городского округа в течении 1 месяца с момента размещения объектов материалы контрольной геодезической съемки размещенных объектов на бумажном и электронном носителях на безвозмездной основе.

**приложение:** схема предполагаемых к использованию земель или части земельного участка на 1 л. в 1 экз.

Председатель комитета земельных и имущественных отношений администрации Краснокамского городского округа

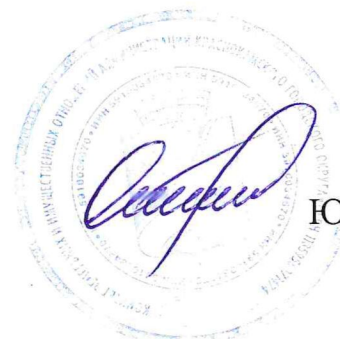

Ю.А. Отинова

Олешкевич О.Н.,  
2-06-70 (доб. 716)



**Схема предполагаемого использования земель или части земельного участка**


**Объект:** "Строительство ВЛ 0,4 кВ с установкой ПУ для электроснабжения деревни Брагино (4500095801)"

**Площадь земель или части земельного участка:** 754 кв.м.

**Местоположение:** Пермский край, Краснокамский городской округ, д. Брагино

**Категория земель:** Земли населённых пунктов

**Вид разрешенного использования:** -

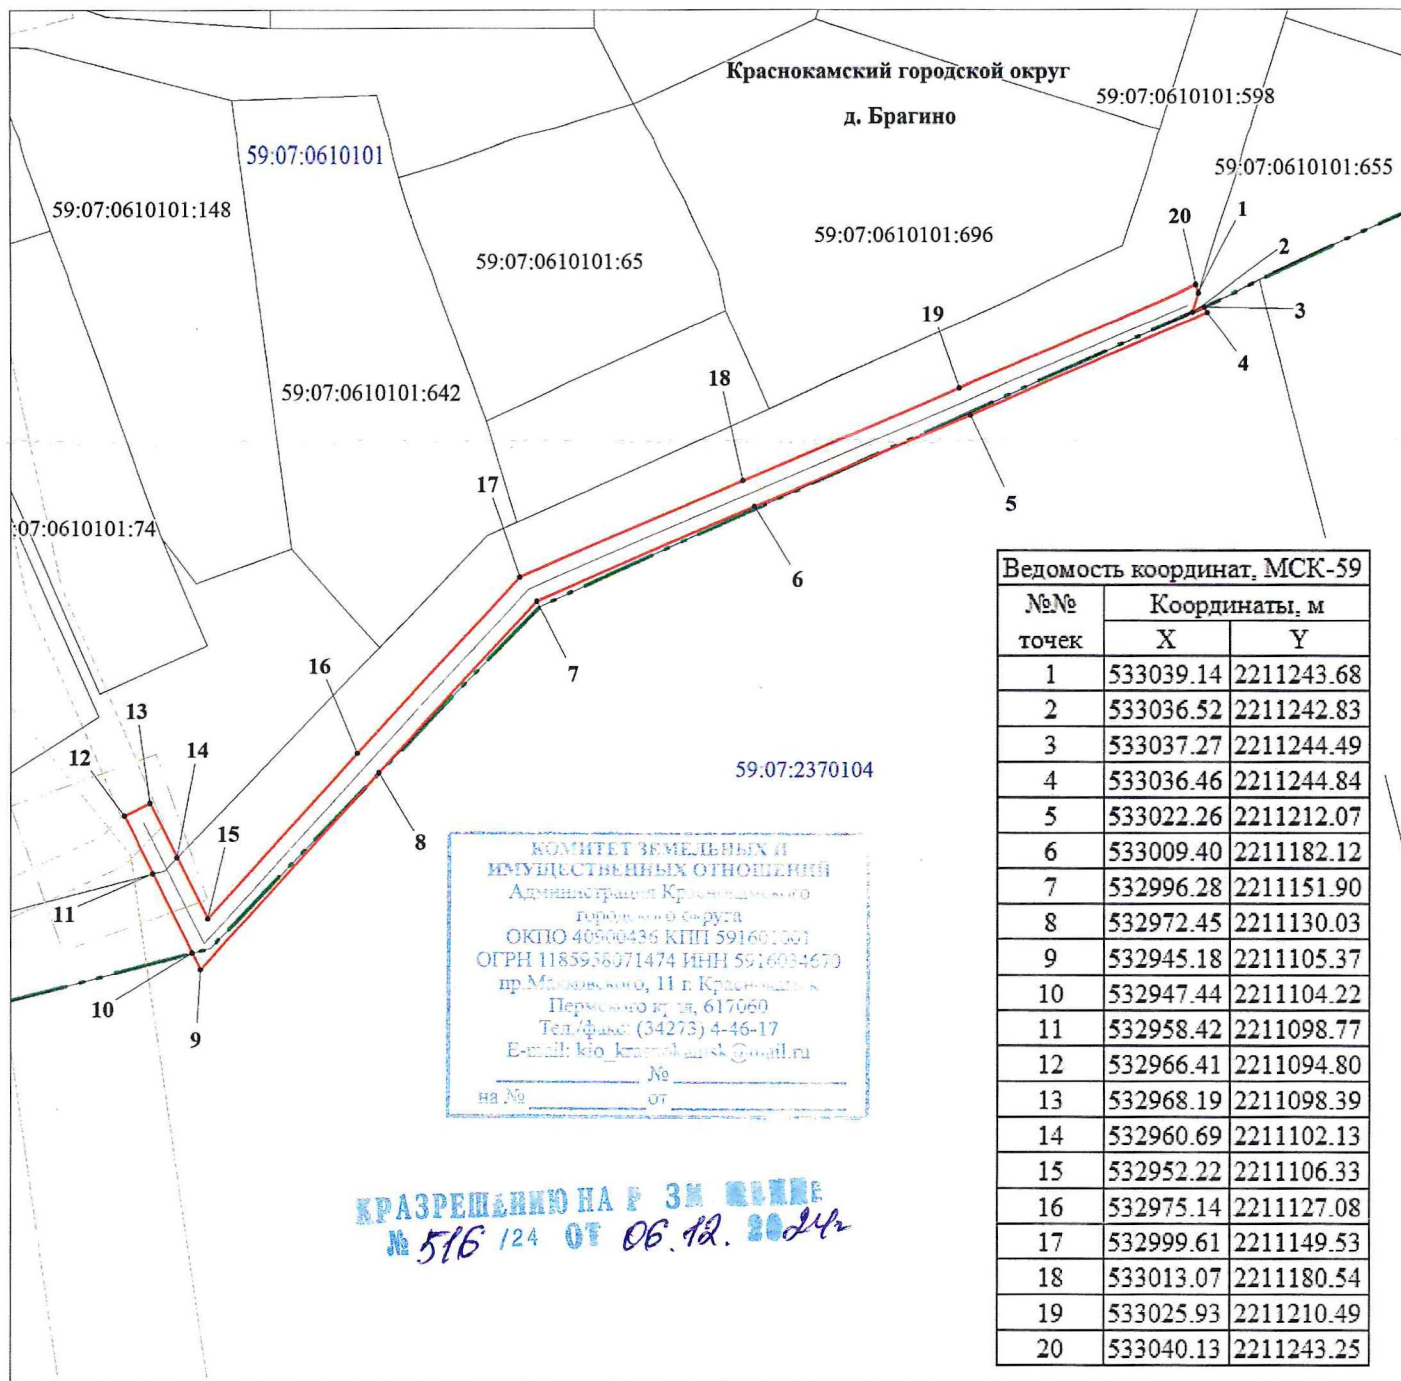

КОМИТЕТ ЗЕМЕЛЬНЫХ И  
ИМУЩЕСТВЕННЫХ ОТНОШЕНИЙ  
Администрации Краснокамского  
городского округа  
ОКПО 40900436 КПП 591601501  
ОГРН 1185938071474 ИНН 5916084670  
пр. Молодецкого, 11 г. Краснокамск  
Пермский край, 617060  
Тел./факс: (34273) 4-46-17  
E-mail: kio\_krasokamsk@mail.ru  
на № \_\_\_\_\_ от \_\_\_\_\_

**КРАЗРЕШЕНИЮ НА РЗМ**  
№ 516/24 ОТ 06.12.2024

**М 1:1000**

**Условные обозначения:**

- 59:07:0610101 кадастровый номер квартала
- 59:07:0610101:598 кадастровый номер земельного участка
- граница кадастрового квартала
- существующая часть границы, сведения о которой достаточны для определения её местоположения
- граница вновь образованного земельного участка
- поворотная точка границы участка
- 1 надпись номера вновь образованной точки
- проектируемая линия ВЛ 0,4 кВ
- ЗОУИТ

**Описание границ смежных землепользователей:**

- 3-5, 8-10, 11-14 - свободные муниципальные земли
- 10-11, 14-1, 5-8 - 59:07:0610101:598
- 1-3 - 59:07:0610101:655

**Заявитель ПАО "Россети Урал"**

по доверенности № 59 АА 4474773 от 23.01.2024



Луценко С.А.