



АДМИНИСТРАЦИЯ КРАСНОКАМСКОГО ГОРОДСКОГО ОКРУГА

РАЗРЕШЕНИЕ

на размещение объекта

№ 517 /24 от «6» декабря 2024 год

**Комитет земельных и имущественных отношений администрации
Краснокамского городского округа**

Разрешает Акционерному обществу «Газпром газораспределение Пермь» (Краснокамский филиал), ОГРН 1025900512670, ИНН 5902183841 юридический адрес: г. Пермь, ул. Петропавловская, 43; почтовый адрес: 617060, Пермский край, г. Краснокамск, ул. Геофизиков, 5, тел./факс (34273) 4-30-45, 7-30-87.

использование земельного участка (части земельного участка, земель государственной неразграниченной собственности): газопровод для транспортировки природного газа под давлением до 1,2 МПа включительно, для размещения которых не требуется разрешения на строительство.

на землях: муниципальной собственности.

Местоположение: Пермский край, Краснокамский городской округ, д. Волеги, ул. Солнечная, в границах земельного участка с кадастровым номером 59:07:0040101:469, согласно прилагаемой схеме предполагаемых к использованию земель или части земельного участка.

Кадастровый номер земельного участка: -

способ размещения: подземный.

площадь: 98 кв.м.

Разрешение выдано на срок: 12 мес.

Согласование осуществления рубок деревьев, кустарников, расположенных в границах земельного участка, части земельного участка или земель: не требуется.

Обязанность лиц, получивших разрешение, выполнить предусмотренные статьей 39.35 Земельного кодекса Российской Федерации требования в случае, если использование земель или земельных участков привело к порче или уничтожению плодородного слоя почвы в границах таких земель или земельных участков.

Сведения о досрочном прекращении действия разрешения со дня предоставления земельного участка физическому или юридическому лицу и сроки направления уполномоченным органом заявителю уведомления о предоставлении земельного участка таким лицам: в течении 10 календарных дней.

Дополнительные условия использования участка:

Территория, согласно схеме, расположена в зоне с особыми условиями использования территории:

- Охранная зона газопроводов низкого давления (59:07-6.851);

- Охранная зона ВЛ 0,4 КВ ОТ ТП-0276 (59:07-6.379);

- Публичный сервитут для размещения объекта электросетевого хозяйства «ВЛ 0,4 КВ ОТ ТП-30276» (59:07-6.1424).

АО «Газпром газораспределение Пермь»:

- решение на размещение объекта не дает право на строительство и (или) реконструкцию объектов, не указанных в решении о размещении объектов;

- до момента размещения объекта осуществить согласование с собственниками объектов инфраструктуры, в т.ч. транспортной, расположенных в пределах земельного участка, указанного на прилагаемой схеме;
- соблюдать Правила охраны электрических сетей, установленные постановлением Правительства Российской Федерации от 24.02.2009 № 160 «О порядке установления охранных зон объектов электросетевого хозяйства и особых условий использования земельных участков, расположенных в границах таких зон»;
- соблюдать правила использовании объектов недвижимости в границах зоны с особыми условиями использования территории газопроводов низкого давления устанавливается в соответствии Постановления Правительства Российской Федерации от 20.11.2000 № 878 "Об утверждении правил охраны газораспределительных сетей";
- соблюдать Правила благоустройства территории Краснокамского городского округа, утвержденные решением Краснокамской городской Думы от 24.04.2019 № 61.

В соответствии с пунктом 7(2) Положения о порядке и условиях размещения объектов на землях или земельных участках, находящихся в государственной или муниципальной собственности, на территории Пермского края без предоставления земельных участков и установления сервитутов, утвержденным постановлением Правительства Пермского края от 22.07.2015 № 478-п, предоставить в комитет земельных и имущественных отношений администрации Краснокамского городского округа в течении 1 месяца с момента размещения объектов материалы контрольной геодезической съемки размещенных объектов на бумажном и электронном носителях на безвозмездной основе.

приложение: схема предполагаемых к использованию земель или части земельного участка на 1 л. в 1 экз.

Председатель комитета земельных
и имущественных отношений администрации
Краснокамского городского округа



Ю.А. Отинова

Исп.: Ю.Н. Шаранова,
Тел.: +7 (34273) 2-06-70 (доб. 711)

Схема предполагаемых к использованию земель или части земельного участка

Объект: Газопровод-ввод низкого давления для подключения жилого дома по адресу: Пермский край,

Краснокамский г.о., д. Волеги, ул. Солнечная, 6

Местоположение: Пермский край, г.о. Краснокамский, д. Волеги, ул. Солнечная

Площадь земель или части земельного участка, кв.м. **98**

Категория земель: земли населённых пунктов


Вид разрешенного использования: отсутствует

КОМИТЕТ ЗЕМЕЛЬНЫХ И
ИМУЩЕСТВЕННЫХ ОТНОШЕНИЙ
Администрация Краснокамского
городского округа
ОКПО 40900436 КПП 591601001
ОГРН 1185958071474 ИНН 5916034670
пр.Маяковского, 11 г. Краснокамск
Пермского края, 617060
Тел./факс: (34273) 4-46-17
E-mail: kio_krasnokamsk@mail.ru

Обозначение характерных точек границ	Координаты (МСК-59), м	
	X	Y
1	529297.87	2192657.38
2	529298.78	2192658.56
3	529305.11	2192663.74
4	529298.75	2192671.51
5	529291.70	2192665.67
6	529291.24	2192665.12
7	529295.85	2192659.73

Описание границ смежных землепользователей:
 от т.1 до т.6 земельный участок с кадастровым номером 59:07:0040101:469
 от т.6 до т.7 земельный участок с кадастровым номером 59:07:0040101:308
 от т.7 до т.1 земельный участок с кадастровым номером 59:07:0011310:18

РАЗРЕШЕНИЕ НА РАЗМЕЩЕНИЕ
 № 517/24 ОТ 06.10.2012г.

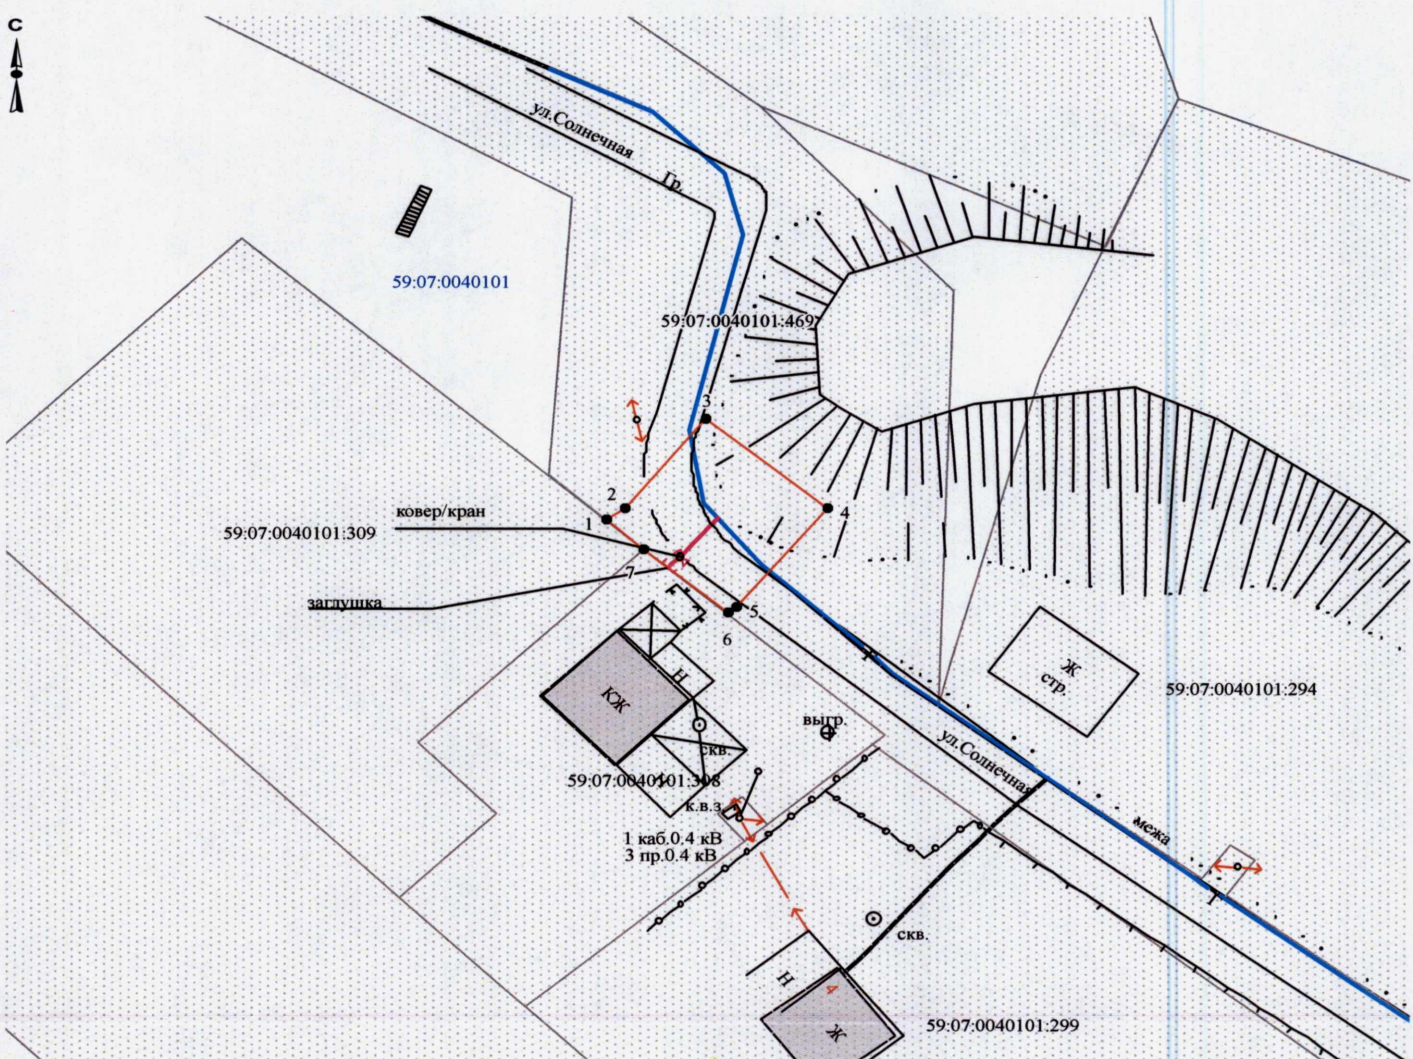

Масштаб 1:500

- Условные обозначения:**
- граница предполагаемых к использованию земель
 - граница учтенных земельных участков
 - граница кадастрового квартала
 - проектируемый газопровод
 - существующий газопровод

Заявитель ОК /О.В. Косачев/

Верно

59:07:0040101:308 кадастровый номер земельного участка
 59:07:0040101 номер кадастрового квартала