



АДМИНИСТРАЦИЯ КРАСНОКАМСКОГО ГОРОДСКОГО ОКРУГА

РАЗРЕШЕНИЕ

на размещение объекта

№ 520 /24 от «10» декабря 2024 год

Комитет земельных и имущественных отношений администрации
Краснокамского городского округа

Разрешает Публичному акционерному обществу «Россети Урал» (ПАО «Россети Урал»), ОГРН 1056604000970, ИНН 6671163413, юридический адрес: 620026, Свердловская область, г. Екатеринбург, ул. Мамина-Сибиряка, д. 140, тел.:8 (342)243-50-59, e-mail: pe-ces@rosseti-ural.ru.

использование земельного участка (части земельного участка, земель государственной неразграниченной собственности): Линии электропередачи классом напряжения до 35 кВ, а также связанные с ними трансформаторные подстанции, распределительные пункты и иное предназначенное для осуществления передачи электрической энергии оборудование, для размещения которых не требуется разрешения на строительство (Строительство ВЛ 0,4 кВ с установкой ПУ для электроснабжения деревни Никитино (4500095239)).

на землях: государственной неразграниченной собственности.

Местоположение: Пермский край, Краснокамский городской округ, д.Никитино, в границах кадастрового квартала 59:07:0240102, согласно прилагаемой схеме предполагаемых к использованию земель или части земельного участка.

Кадастровый номер земельного участка: -

способ размещения: надземный, наземный.

площадь: 100 кв.м.

Разрешение выдано на срок: бессрочно.

Согласование осуществления рубок деревьев, кустарников, расположенных в границах земельного участка, части земельного участка или земель: -.

Обязанность лиц, получивших разрешение, выполнить предусмотренные статьей 39.35 Земельного кодекса Российской Федерации требования в случае, если использование земель или земельных участков привело к порче или уничтожению плодородного слоя почвы в границах таких земель или земельных участков.

Сведения о досрочном прекращении действия разрешения со дня предоставления земельного участка физическому или юридическому лицу и сроки направления уполномоченным органом заявителю уведомления о предоставлении земельного участка таким лицам: в течении 10 календарных дней.

Дополнительные условия использования участка:

Территория, согласно схеме, расположена в зонах с особыми условиями использования территории:

- зона с особыми условиями использования - Приаэродромная территория аэродрома аэропорта Большое Савино (59:32-6.553);
- охранная зона ВЛ 0,4кВ ф. Быт от ТП-30336;КЛ-6 кВ ф.Совхоз от ПС Вышка;ВЛ 6кВ ф.Совхоз от ПС Вышка (59:07-6.1006).

В границах земельного участка расположено:

- сооружение с кадастровым номером 59:07:0000000:5756 (КТП, ВЛ-6 кВ, ВЛ-0,4 кВ для электроснабжения десяти объектов для садоводства по адресу: Пермский край, Краснокамский район, Оверятское г/п, в районе д.Никитино ВЛ-6 кВ протяженность 0,422 км, КЛ-6 кВ протяженность 0,104 км, ВЛ-0,4 кВ протяженность 0,667 км, КТП-160/6/0,4 с ТМГ-100/6/0,4, комплект оборудования для ОПС).


ПАО «Россети Урал»:

- решение на размещение объекта не дает право на строительство и (или) реконструкцию объектов, не указанных в решении о размещении объектов;
- до момента размещения объекта осуществить согласование с собственниками объектов инфраструктуры, в т.ч. транспортной, расположенных в пределах земельного участка, указанного на прилагаемой схеме;
- соблюдать правила охранных зон воздушного пространства, установленные Постановлением Правительства Российской Федерации от 11.03.2010 г. № 138 «Об утверждении Федеральных правил использования воздушного пространства Российской Федерации»;
- соблюдать Правила охраны электрических сетей, установленные постановлением Правительства Российской Федерации от 24.02.2009 г. № 160 «О порядке установления охранных зон объектов электросетевого хозяйства и особых условий использования земельных участков, расположенных в границах таких зон»;
- соблюдать Правила благоустройства территории Краснокамского городского округа, утвержденные решением Краснокамской городской Думы от 24.04.2019г. № 61.

В соответствии с пунктом 7(2) Положения о порядке и условиях размещения объектов на землях или земельных участках, находящихся в государственной или муниципальной собственности, на территории Пермского края без предоставления земельных участков и установления сервитутов, утвержденным постановлением Правительства Пермского края от 22.07.2015г. № 478-п, предоставить в комитет земельных и имущественных отношений администрации Краснокамского городского округа в течении 1 месяца с момента размещения объектов материалы контрольной геодезической съемки размещенных объектов на бумажном и электронном носителях на безвозмездной основе.

приложение: схема предполагаемых к использованию земель или части земельного участка на 1 л. в 1 экз.

Председатель комитета земельных и имущественных отношений администрации Краснокамского городского округа

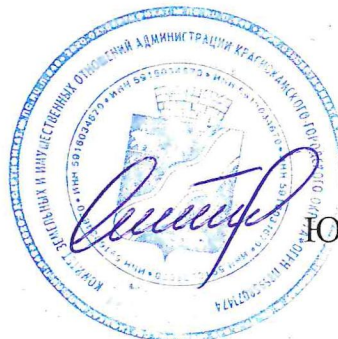

Ю.А. Отинова

Схема предполагаемого использования земель или части земельного участка

Объект: "Строительство ВЛ 0,4 кВ с установкой ПУ для электроснабжения деревни Никитино (4500095239)"


Площадь земель или части земельного участка: 100 кв.м.

Местоположение: Пермский край, Краснокамский городской округ, д. Никитино

Категория земель: Земли населённых пунктов

Вид разрешенного использования: -

КРАСНОКАМСКИЙ ГОРОДСКОЙ ОКРУГ
№ 520 /24 ОТ 10.12.2024

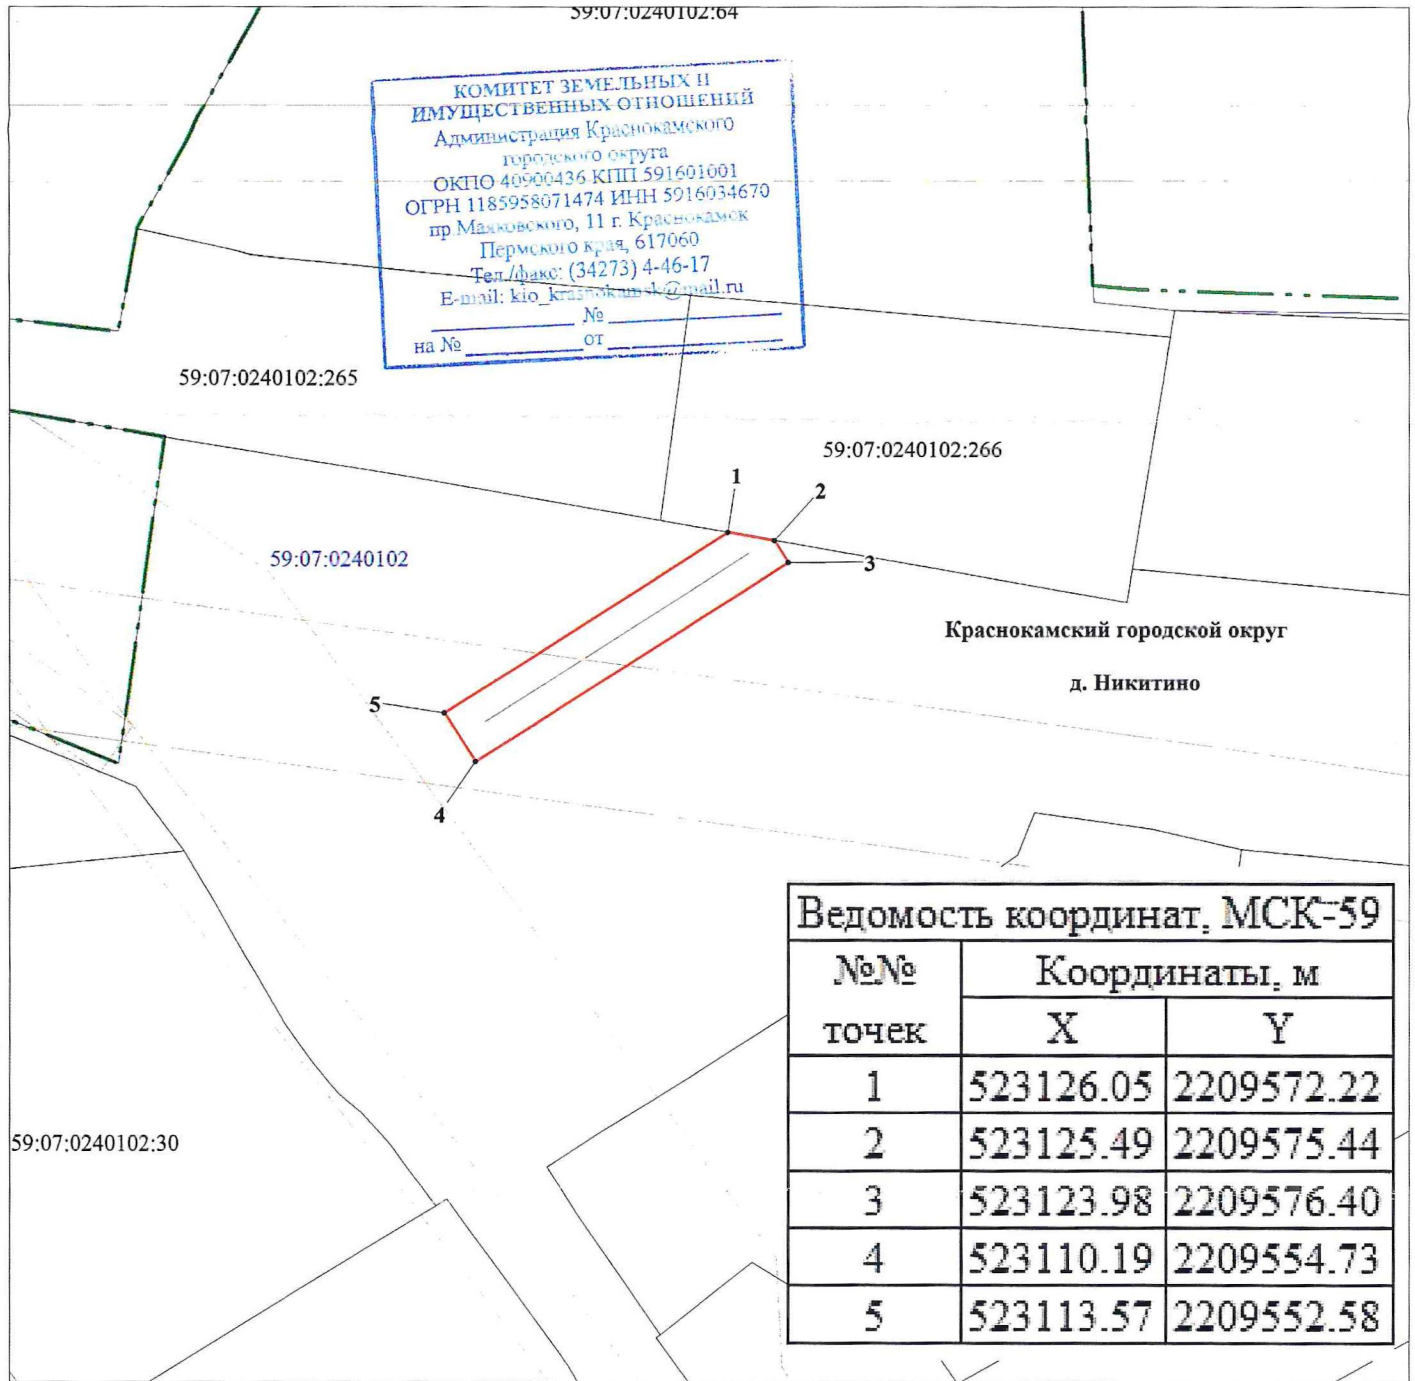

КОМИТЕТ ЗЕМЕЛЬНЫХ И
ИМУЩЕСТВЕННЫХ ОТНОШЕНИЙ
Администрация Краснокамского
городского округа
ОКПО 40900436 КПП 591601001
ОГРН 1185958071474 ИНН 5916034670
пр. Мажковского, 11 г. Краснокамск
Пермского края, 617060
Тел./факс: (34273) 4-46-17
E-mail: kio_krasnokamsk@mail.ru
на № _____ № _____
от _____ от _____

Ведомость координат, МСК-59

№№ точек	Координаты, м	
	X	Y
1	523126.05	2209572.22
2	523125.49	2209575.44
3	523123.98	2209576.40
4	523110.19	2209554.73
5	523113.57	2209552.58

М 1:500

- Условные обозначения:**
- 59:07:0240102 кадастровый номер квартала
 - 59:07:0240102:266 кадастровый номер земельного участка
 - граница кадастрового квартала
 - существующая часть границы, сведения о которой достаточны для определения её местоположения
 - граница вновь образованного земельного участка
 - поворотная точка границы участка
 - 1 надпись номера вновь образованной точки
 - проектируемая линия ВЛ 0,4 кВ
 - ЗОУИТ

Описание границ смежных землепользователей:
2-1 - свободные муниципальные земли
1-2 - 59:07:0240102:266

Заявитель ПАО "Россети Урал"



по доверенности № 59 АА 4474773 от 23.01.2024 г. Лущенко С.А.