



АДМИНИСТРАЦИЯ КРАСНОКАМСКОГО ГОРОДСКОГО ОКРУГА

РАЗРЕШЕНИЕ

на размещение объекта

№ 546/24 от «16» декабря 2024 год

Комитет земельных и имущественных отношений администрации
Краснокамского городского округа

Разрешает Общество с ограниченной ответственностью «РЕГИОНЭНЕРГОСЕТЬ» (ООО «РЭС»), ИНН 5948063201, ОГРН 121590013240, юридический адрес: 618703, Пермский край, г.о. Добрянский, р.п.Полазна, ул. Дружбы, д. 17, помещ. 11, почтовый адрес: 614068, г. Пермь, ул.Крисанова, д.13, тел.:8(342)206-88-07, e-mail: REGIONENERGOSET@YANDEX.RU.

использование земельного участка (части земельного участка, земель государственной неразграниченной собственности): Линии электропередачи классом напряжения до 35 кВ, а также связанные с ними трансформаторные подстанции, распределительные пункты и иное предназначенное для осуществления передачи электрической энергии оборудование, для размещения которых не требуется разрешения на строительство (проектируемый кабель ЛЭП-0,4кВ).

на землях: муниципальной собственности, государственной неразграниченной собственности.

Местоположение: Пермский край, Краснокамский городской округ, г. Краснокамск, пер. Банковский в границах кадастрового квартала 59:07:0010609, на части земельного участка с кадастровым номером 59:07:0010609:185 согласно прилагаемой схемы предполагаемых к использованию земель или части земельного участка.

Кадастровый номер земельного участка: -
способ размещения: подземный.

площадь: 87 кв.м.

Разрешение выдано на срок: 12 месяцев.

Согласование осуществления рубок деревьев, кустарников, расположенных в границах земельного участка, части земельного участка или земель: не требуется.

Обязанность лиц, получивших разрешение, выполнить предусмотренные статьей 39.35 Земельного кодекса Российской Федерации требования в случае, если использование земель или земельных участков привело к порче или уничтожению плодородного слоя почвы в границах таких земель или земельных участков.

Сведения о досрочном прекращении действия разрешения со дня предоставления земельного участка физическому или юридическому лицу и сроки направления уполномоченным органом заявителю уведомления о предоставлении земельного участка таким лицам: в течении 10 календарных дней.

Дополнительные условия использования участка:

Территория, согласно схеме, расположена в зоне с особыми условиями использования территории:

- приаэродромная территория аэродрома аэропорта Большое Савино (59:32-6.553);

- зона регулирования застройки и хозяйственной деятельности объекта культурного наследия регионального значения – памятника «Жилдом на 205 квартир», подзона ЗРЗ-254-1 (59:07-6.1057).

В границах земельного участка расположено:

- сооружение с кадастровым номером 59:07:0000000:5312 (ТЭЦ-5 Ф.Город-2).


ООО «РЭС»:

- решение на размещение объекта не дает право на строительство и (или) реконструкцию объектов, не указанных в решении о размещении объектов;
- до момента размещения объекта осуществить согласование с собственниками объектов инфраструктуры, в т.ч. транспортной, расположенных в пределах земельного участка, указанного на прилагаемой схеме;
- соблюдать правила охранных зон воздушного пространства, установленные Постановлением Правительства Российской Федерации от 11.03.2010 г. № 138 «Об утверждении Федеральных правил использования воздушного пространства Российской Федерации»;
- соблюдать Правила охраны электрических сетей, установленные постановлением Правительства Российской Федерации от 24.02.2009 г. № 160 «О порядке установления охранных зон объектов электросетевого хозяйства и особых условий использования земельных участков, расположенных в границах таких зон»;
- соблюдать Правила благоустройства территории Краснокамского городского округа, утвержденные решением Краснокамской городской Думы от 24.04.2019г. № 61.

В соответствии с пунктом 7(2) Положения о порядке и условиях размещения объектов на землях или земельных участках, находящихся в государственной или муниципальной собственности, на территории Пермского края без предоставления земельных участков и установления сервитутов, утвержденным постановлением Правительства Пермского края от 22.07.2015г. № 478-п, предоставить в комитет земельных и имущественных отношений администрации Краснокамского городского округа в течении 1 месяца с момента размещения объектов материалы контрольной геодезической съемки размещенных объектов на бумажном и электронном носителях на безвозмездной основе.

приложение: схема предполагаемых к использованию земель или части земельного участка на 1 л. в 1 экз.

Председатель комитета земельных
и имущественных отношений администрации
Краснокамского городского округа

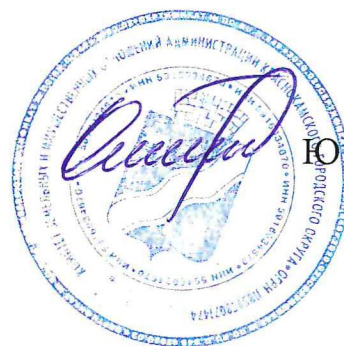

Ю.А. Отинова

Схема предполагаемых к использованию земель или части земельного участка


Объект: Проектируемый кабель ЛЭП - 0,4кВ
Местоположение: Пермский край, Краснокамский городской округ, г. Краснокамск, пер. Банковский.
Площадь земель: 87 кв.м., из них ЗУ1(1) - 61,82 кв.м., ЗУ1(2) - 24,78 кв.м.
Площадь охранной зоны: 87 кв.м.
Категория земель: земли населенных пунктов.
Вид разрешенного использования:

КРАСНОКАМСКИЙ ГОРОДСКОЙ ОУГОД
№ 54ч/24 от 16.12.2024г.

Описание границ смежных земельных участков		
от г.	до г.	наименование
1	2	59:07:0010609:185
2	3	59:07:0010609:11
3	4	59:07:0010609:57
4	5	59:07:0010609:185
5	1	59:07:0010609:184
6	11	59:07:0010609 (земли общего пользования)
11	6	59:07:0010609:176

Каталог координат		
МСК-59		
Номер	Х.м	У.м
ЗУ1(1)		
1	525644.88	2203180.32
2	525617.50	2203195.72
3	525617.67	2203194.95
4	525617.08	2203195.66
5	525643.88	2203178.59
1	525644.88	2203180.32
ЗУ1(2)		
6	525587.59	2203115.32
7	525584.35	2203108.57
8	525581.24	2203103.03
9	525582.99	2203102.05
10	525586.13	2203107.64
11	525588.08	2203111.73
6	525587.59	2203115.32

КОМИТЕТ ЗЕМЕЛЬНЫХ И ИМУЩЕСТВЕННЫХ ОТНОШЕНИЙ
 Администрация Краснокамского городского округа
 ОГЮО 46960436 КПЕ 591601001
 ОГТН 118598071474 ВИН 5916034670
 пр. Марковского, 11 г. Краснокамск
 Пермский уезд, 617060
 Тел./факс: (34273) 4-46-17
 E-mail: kio_krasnokamsk@mail.ru
 № _____ от _____ г.

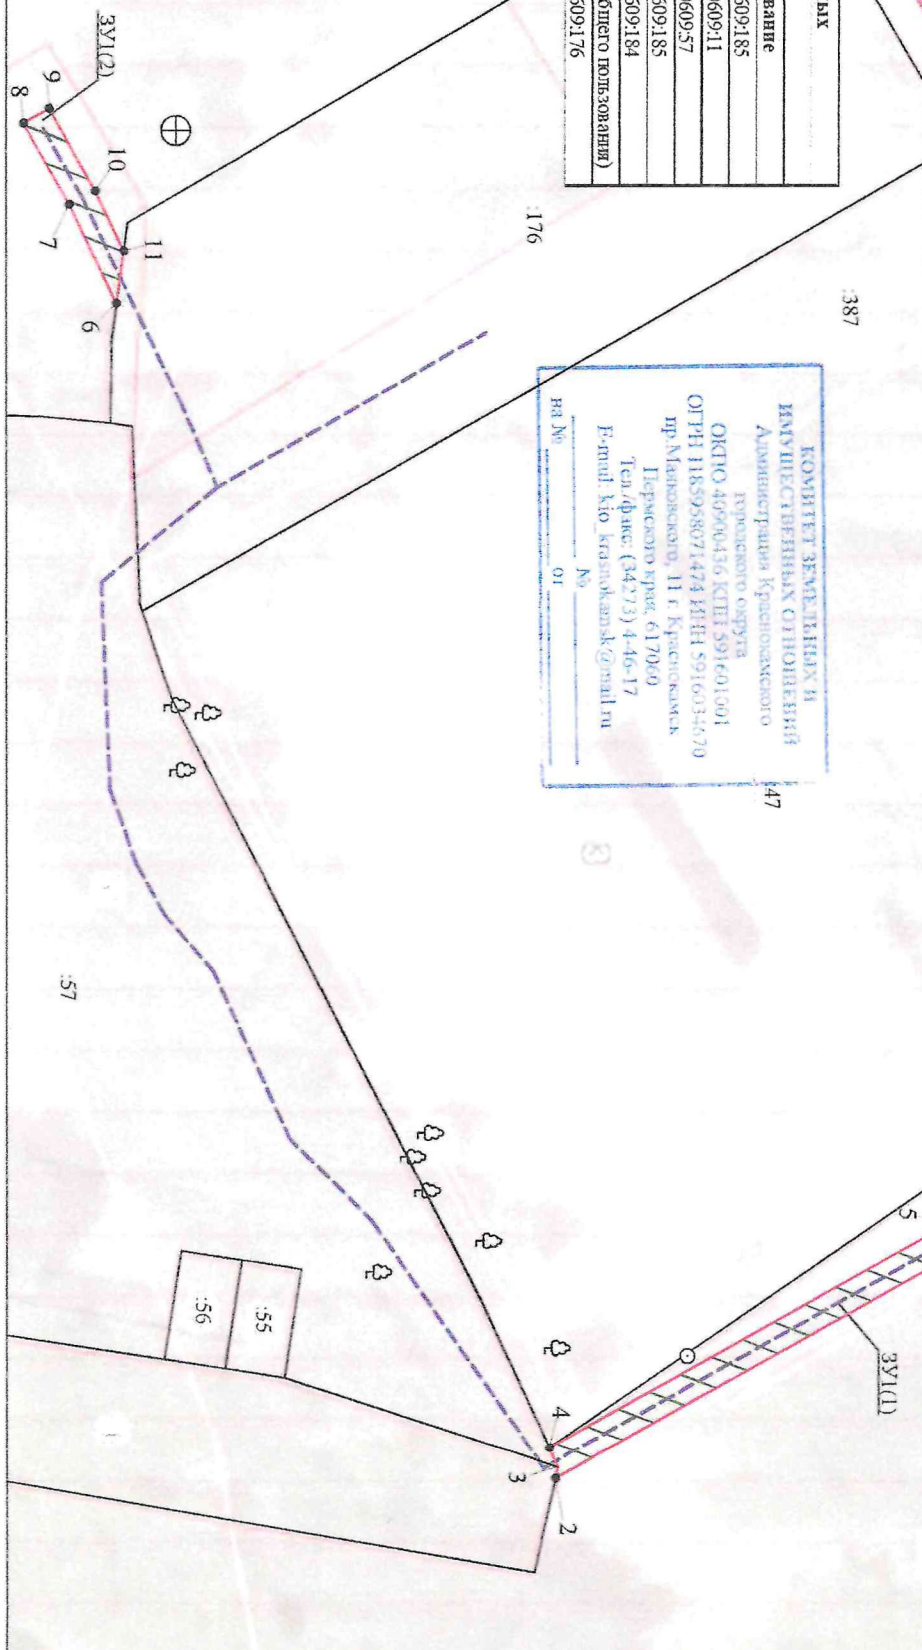

1:500

Заявитель: ООО
 "РегионЭнергоСеть"

- Условные обозначения:**
- граница образуемого участка
 - граница кадастрового квартала
 - граница по данным ЕТРП
 - точки границы образуемого земельного участка
 - точки границы кадастрового квартала
 - ЗУ1 - обозначение образуемого земельного участка
 - 44 - кадастровый номер учтенного земельного участка
 - проектируемый воздушный кабель ЛЭП
 - проектируемый подземный кабель ЛЭП
 - Охранная зона ЛЭП