



## АДМИНИСТРАЦИЯ КРАСНОКАМСКОГО ГОРОДСКОГО ОКРУГА

### РАЗРЕШЕНИЕ

на размещение объекта

№ 324 /24 от «20» июня 2024 год

**Комитет земельных и имущественных отношений администрации  
Краснокамского городского округа**

**Разрешает** Акционерному обществу «Газпром газораспределение Пермь» (Краснокамский филиал), ОГРН 1025900512670, ИНН 5902183841, юридический адрес: г. Пермь, ул. Петропавловская, 43; почтовый адрес: 617060, Пермский край, г. Краснокамск, ул. Геофизиков, 5, тел./факс (34273) 4-30-45, 7-30-87.

**использование земельного участка (части земельного участка, земель государственной неразграниченной собственности):** газопровод для транспортировки природного газа под давлением до 1,2 МПа включительно, для размещения которых не требуется разрешения на строительство.

**на землях:** государственной неразграниченной собственности.

**Местоположение:** Пермский край, Краснокамский городской округ, п/ст Шабуничи, по ул. Садовая, ул. Подгорная, ул. Молодежная, ул. Трудовая, ул. Подлесная, пер. Пионерский, на землях в кадастровом квартале 59:07:0780101, 59:07:0780102, 59:07:0780104 согласно прилагаемой схеме предполагаемых к использованию земель или части земельного участка.

**Кадастровый номер земельного участка: -**

**способ размещения:** подземный, надземный, наземный.

**площадь:** 32856 кв.м.

**Разрешение выдано на срок:** 12 месяцев.

**Согласование осуществления рубок деревьев, кустарников, расположенных в границах земельного участка, части земельного участка или земель:** не требуется.

Обязанность лиц, получивших разрешение, выполнить предусмотренные статьей 39.35 Земельного кодекса Российской Федерации требования в случае, если использование земель или земельных участков привело к порче или уничтожению плодородного слоя почвы в границах таких земель или земельных участков.

Сведения о досрочном прекращении действия разрешения со дня предоставления земельного участка физическому или юридическому лицу и сроки направления уполномоченным органом заявителю уведомления о предоставлении земельного участка таким лицам: в течении 10 календарных дней.

**Дополнительные условия использования участка:**

Территория, согласно схеме, не расположена в зоне с особыми условиями использования территории.

**АО «Газпром газораспределение Пермь»:**

- решение на размещение объекта не дает право на строительство и (или) реконструкцию объектов, не указанных в решении о размещении объектов;
- до момента размещения объекта осуществить согласование с собственниками объектов инфраструктуры, в т.ч. транспортной, расположенных в пределах земельного участка, указанного на прилагаемой схеме;

- соблюдать Правила благоустройства территории Краснокамского городского округа, утвержденные решением Краснокамской городской Думы от 24.04.2019г. № 61.

В соответствии с пунктом 7(2) Положения о порядке и условиях размещения объектов на землях или земельных участках, находящихся в государственной или муниципальной собственности, на территории Пермского края без предоставления земельных участков и установления сервитутов, утвержденным постановлением Правительства Пермского края от 22.07.2015 г. № 478-п, предоставить в комитет земельных и имущественных отношений администрации Краснокамского городского округа в течении 1 месяца с момента размещения объектов материалы контрольной геодезической съемки размещенных объектов на бумажном и электронном носителях на безвозмездной основе.

**приложение:** схема предполагаемых к использованию земель или части земельного участка на 1 л. в 1 экз.

И.о. председателя комитета земельных  
и имущественных отношений администрации  
Краснокамского городского округа



Т.А. Ламаускасене

# Схема предполагаемых к использованию земель или части земельного участка

Объект: газопровод для транспортировки природного газа под давлением до 1.2 Мпа включительно

Местоположение: Пермский край, г.о. Краснокамский, п/ст Шабуничи, по ул. Садовая, ул. Подгорная, ул. Молодежная, ул. Трудовая, ул. Подлесная, пер. Пионерский


Площадь земель или части земельного участка, кв.м.: **32856**

Категория земель: **земли населенных пунктов**

Вид разрешенного использования: **для строительства газопровода**



Обозначение характерных точек границ	Координаты (МСК-59), м	
	X	Y
1	532128,31	2197210,00
2	532116,82	2197215,13
3	532115,13	2197218,33
4	532111,47	2197228,08
5	532106,45	2197245,84
6	532107,90	2197246,13
7	532107,46	2197248,36
8	532105,68	2197255,88
9	532103,70	2197255,48
10	532071,84	2197372,17
11	532075,03	2197373,09
12	532072,69	2197382,77
13	532069,60	2197382,01
14	532057,99	2197420,14
15	532061,66	2197381,85
16	532104,43	2197224,77
17	532108,07	2197215,86
18	532110,46	2197213,16
19	532120,18	2197211,34

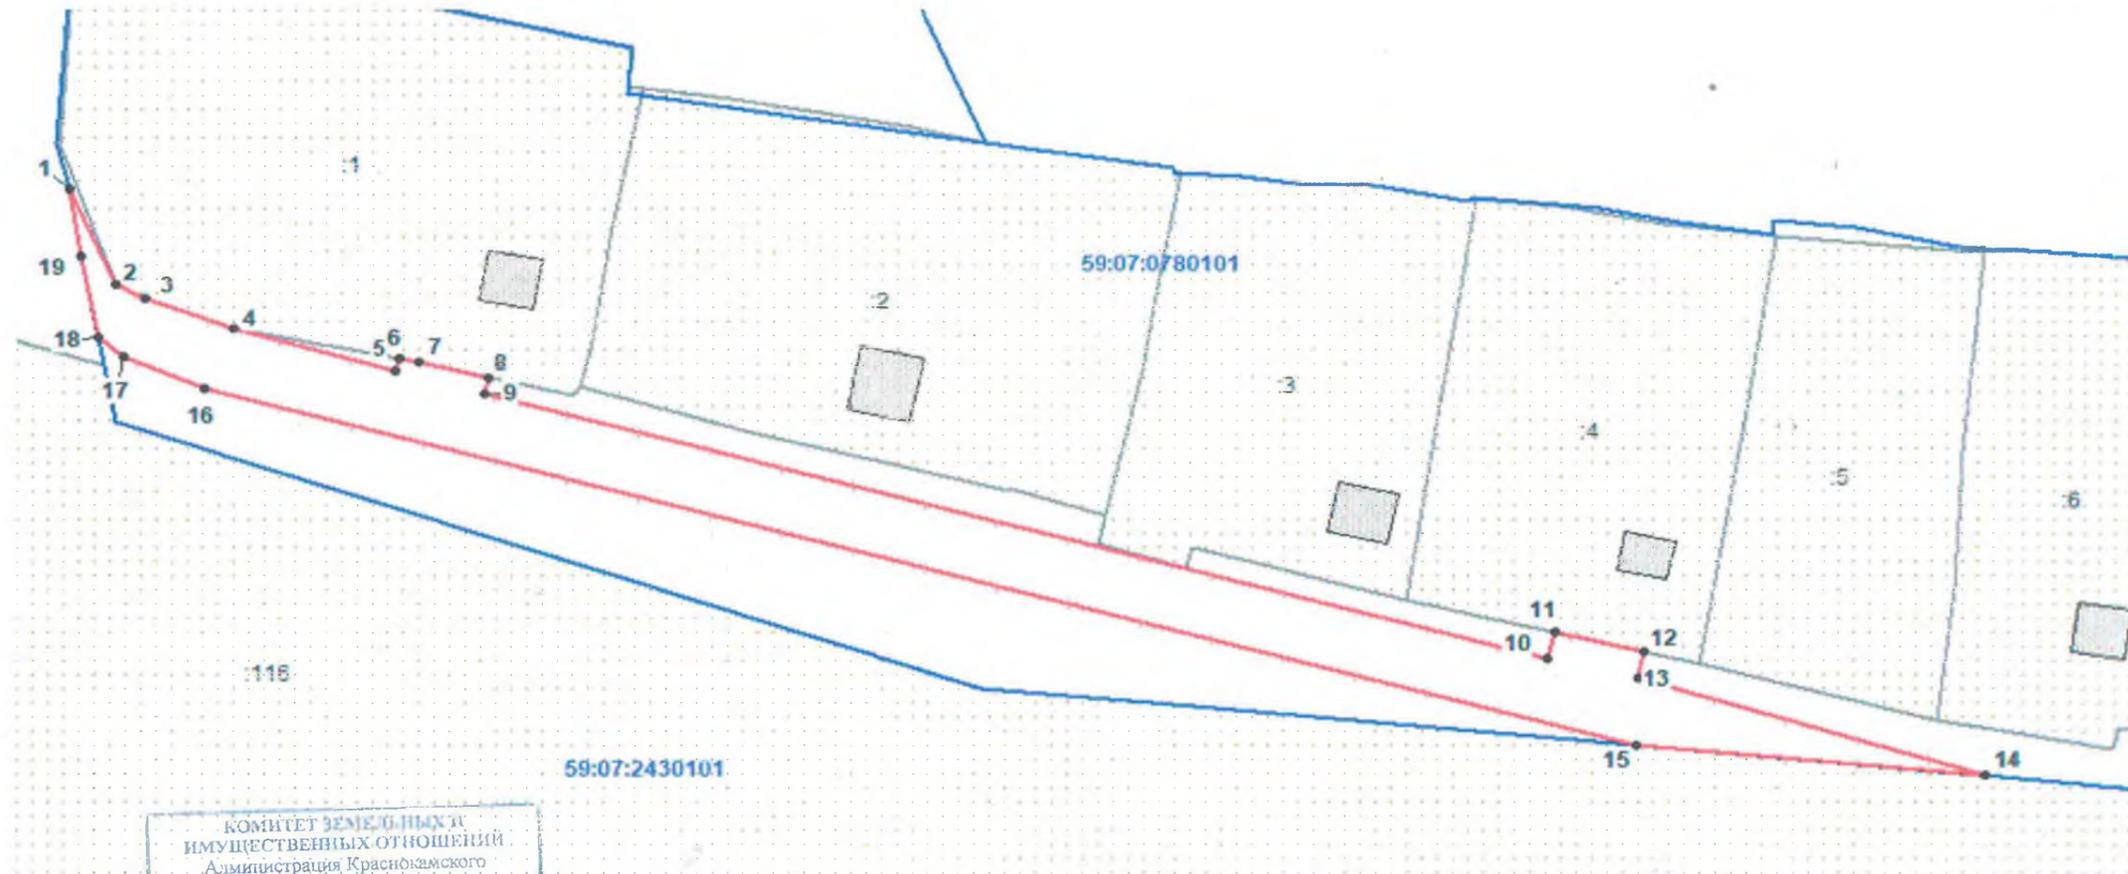

КОМИТЕТ ЗЕМЕЛЬНЫХ ИМУЩЕСТВЕННЫХ ОТНОШЕНИЙ  
Администрация Краснокамского городского округа  
ОКПО 40900436 КПП 591601001  
ОГРН 1185958071474 ИНН 5916034670  
пр.Маяковского, 11 г. Краснокамск  
Пермского края, 617060  
Тел./факс: (34273) 4-46-17  
E-mail: kio\_krasnokamsk@mail.ru  
на № \_\_\_\_\_ от \_\_\_\_\_

Масштаб 1:800

### Описание границ смежных землепользователей:

- от т.1 до т.2 земли общего пользования
- от т.2 до т.4 земельный участок с кадастровым номером 59:07:0780101:1
- от т.4 до т.6 земли общего пользования
- от т.6 до т.8 земельный участок с кадастровым номером 59:07:0780101:1
- от т.8 до т.11 земли общего пользования
- от т.11 до т.12 земельный участок с кадастровым номером 59:07:0780101:4
- от т.12 до т.14 земли общего пользования
- от т.14 до т.15 земельный участок с кадастровым номером 59:07:2430101:116
- от т.15 до т.1 земли общего пользования

**КРАЗРЕШЕНИЮ НА РАЗМАШВНИЕ**  
**№ 324 /24 ОТ 20.06.2024**

### Условные обозначения:

- граница предполагаемых к использованию земель
- сооружение
- граница учтенных земельных участков
- граница кадастрового квартала
- проектируемый газопровод
- существующий газопровод
- кадастровый номер земельного участка
- номер кадастрового квартала
- обозначение лесничества

Заявитель  /А.В.Крапивин/  
Верно

**Схема предполагаемых к использованию земель или части земельного участка**

Объект: газопровод для транспортировки природного газа под давлением до 1.2 Мпа включительно

Местоположение: Пермский край, г.о. Краснокамский, п/ст Шабуничи, по ул. Садовая, ул. Подгорная, ул. Молодежная, ул. Трудовая, ул. Подлесная, пер. Пионерский


Площадь земель или части земельного участка, кв.м.: 32856

Категория земель: земли населенных пунктов

Вид разрешенного использования: для строительства газопровода



Обозначение характерных точек границ	Координаты (МСК-59), м	
	X	Y
20	532119,53	2197591,06
21	532121,01	2197601,02
22	532095,18	2197604,38
23	532058,07	2197606,88
24	532053,03	2197608,58
25	532056,03	2197656,73
26	532060,57	2197656,35
27	532061,05	2197661,50
28	532054,78	2197662,88
29	532056,90	2197685,92
30	532083,72	2197682,52
31	532136,30	2197672,92
32	532143,35	2197670,63
33	532147,68	2197673,61
34	532057,68	2197689,65
35	532063,11	2197746,02
36	532064,38	2197745,88
37	532065,65	2197755,77
38	532064,32	2197755,94
39	532065,31	2197765,52
40	532127,07	2197761,23
41	532127,44	2197761,76
42	532161,34	2197757,86
43	532163,41	2197756,92
44	532162,47	2197761,01
45	532119,10	2197765,38
46	532099,32	2197767,09
47	532087,86	2197767,67
48	532066,51	2197769,79
49	532074,61	2197870,25
50	532107,64	2197868,26
51	532124,96	2197866,55
52	532148,91	2197864,52
53	532170,21	2197862,23
54	532174,69	2197860,42
55	532176,56	2197858,80
56	532174,59	2197815,09
57	532175,91	2197809,92
58	532174,11	2197797,90
59	532179,68	2197817,71
60	532186,26	2197897,08
61	532192,47	2197926,23
62	532198,09	2197966,65
63	532198,70	2197970,50
64	532193,60	2197971,41
65	532192,09	2197969,98
66	532189,46	2197968,90
67	532165,64	2197970,51
68	532140,66	2197973,29
69	532135,00	2197973,54
70	532087,16	2197979,50
71	532090,25	2198011,85
72	532092,18	2198011,95
73	532093,78	2198022,00
74	532092,26	2198021,94
75	532095,45	2198051,41
76	532098,04	2198050,98
77	532099,04	2198060,90
78	532097,32	2198061,16
79	532097,84	2198072,01
80	532100,45	2198071,67
81	532102,03	2198081,50
82	532097,68	2198082,26
83	532105,95	2198164,33
84	532110,89	2198163,70
85	532111,88	2198172,83
86	532162,07	2198171,83
87	532182,04	2198171,73
88	532214,97	2198171,98
89	532216,88	2198169,77

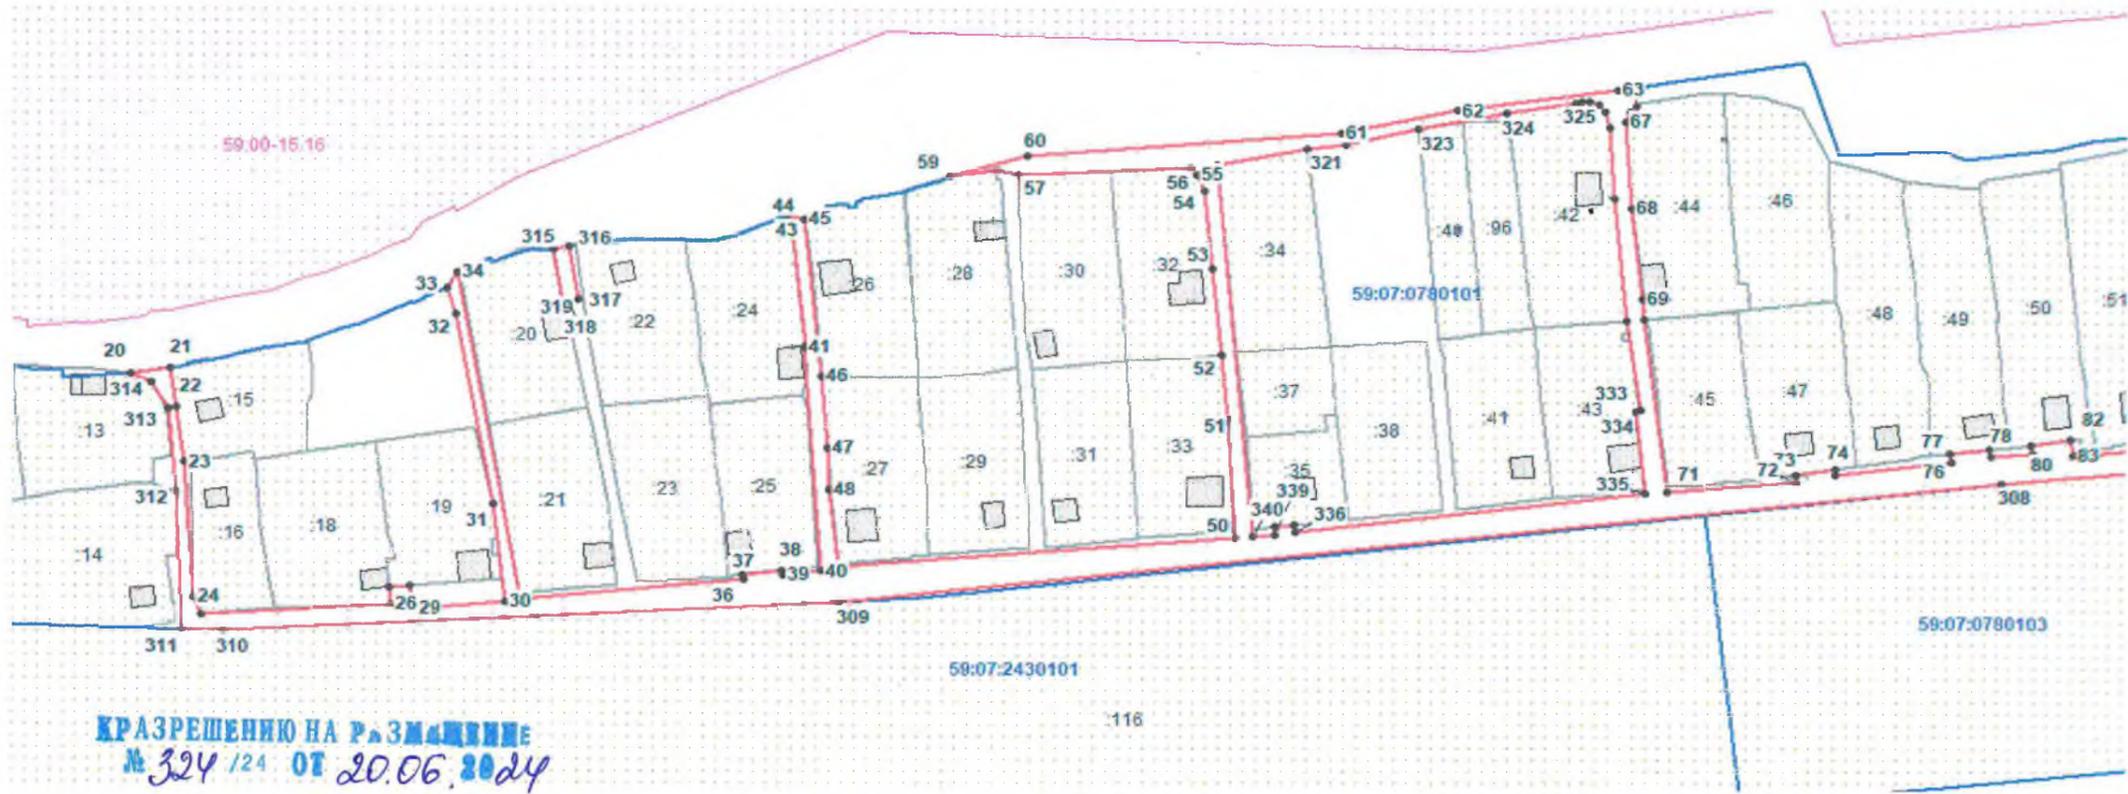

Масштаб 1:1500

**Описание границ смежных землепользователей:**

от т.20 до т.21 земли общего пользования  
от т.21 до т.23 земельный участок с кадастровым номером 59:07:0780101:15  
от т.23 до т.26 земли общего пользования  
от т.26 до т.29 земельный участок с кадастровым номером 59:07:0780101:19  
от т.29 до т.37 земли общего пользования  
от т.46 до т.49 земельный участок с кадастровым номером 59:07:0780101:13  
от т.49 до т.51 земли общего пользования  
от т.51 до т.52 земельный участок с кадастровым номером 59:07:0780101:33  
от т.52 до т.56 земельный участок с кадастровым номером 59:07:0780101:32  
от т.56 до т.58 земли общего пользования  
от т.58 до т.59 земельный участок с кадастровым номером 59:07:0780101:28  
от т.59 до т.65 земли общего пользования  
от т.65 до т.70 земельный участок с кадастровым номером 59:07:0780101:44  
от т.70 до т.73 земли общего пользования  
от т.73 до т.74 земельный участок с кадастровым номером 59:07:0780101:47  
от т.74 до т.77 земли общего пользования  
от т.77 до т.78 земельный участок с кадастровым номером 59:07:0780101:49  
от т.78 до т.81 земли общего пользования  
от т.81 до т.82 земельный участок с кадастровым номером 59:07:0780101:50

**Условные обозначения:**

- граница предполагаемых к использованию земель
- сооружение
- граница учтенных земельных участков
- граница кадастрового квартала
- проектируемый газопровод
- существующий газопровод
- 116 кадастровый номер земельного участка
- 59:07:0780101 номер кадастрового квартала
- 59:00-15.16 обозначение лесничества

КОМПЕТ ЗЕМЕЛЬНЫХ И  
ИМУЩЕСТВЕННЫХ ОТНОШЕНИЙ  
Администрация Краснокамского  
городского округа  
ОКПО 40900436 КПП 591601001  
ОГРН 1185958071474 ИНН 5916034670  
пр.Маяковского, 11 г. Краснокамск  
Пермского края, 617060  
Тел./факс: (34273) 4-46-17  
E-mail: kio\_krasnokamsk@mail.ru

Заявитель \_\_\_\_\_ /А.В.Крапивин/  
Верно \_\_\_\_\_



# Схема предполагаемых к использованию земель или части земельного участка

Объект: газопровод для транспортировки природного газа под давлением до 1.2 Мпа включительно


Местоположение: Пермский край, г.о. Краснокамский, п/ст Шабуничи, по ул. Садовая, ул. Подгорная, ул. Молодежная, ул. Трудовая, ул. Подлесная, пер. Пионерский

Площадь земель или части земельного участка, кв.м.: 32856

Категория земель: земли населенных пунктов

Вид разрешенного использования: для строительства газопровода

Обозначение характерных точек границ	Координаты (МСК-59), м	
	X	Y
152	532338,28	2198577,06
153	532349,31	2198607,34
154	532366,10	2198659,77
155	532372,16	2198671,26
156	532379,85	2198669,80
157	532393,79	2198665,41
158	532394,70	2198670,73
159	532357,22	2198679,94
160	532320,07	2198667,23
161	532295,45	2198671,99
162	532282,82	2198679,19
163	532279,84	2198680,33
164	532278,16	2198677,98
165	532265,31	2198683,33
166	532262,57	2198684,73
167	532277,85	2198726,49
168	532280,28	2198725,60
169	532282,44	2198731,19
170	532283,56	2198734,41
171	532280,91	2198735,44
172	532289,30	2198758,38
173	532293,11	2198757,98
174	532321,38	2198747,92
175	532360,00	2198732,21
176	532409,45	2198714,95
177	532406,45	2198693,91
178	532406,07	2198692,83
179	532408,88	2198691,70
180	532411,54	2198690,98
181	532422,46	2198750,17
182	532434,09	2198774,89
183	532447,21	2198807,29
184	532448,60	2198806,79
185	532452,09	2198814,19
186	532450,45	2198814,60
187	532463,75	2198842,13
188	532469,22	2198858,49
189	532472,05	2198857,23
190	532476,13	2198866,35
191	532473,09	2198867,42
192	532500,09	2198936,17
193	532507,28	2198932,48
194	532511,81	2198916,80
195	532518,75	2198913,83
196	532520,53	2198922,24
197	532517,91	2198923,15
198	532513,69	2198938,11
199	532504,00	2198942,95
200	532503,68	2198950,01
201	532484,84	2198954,01
202	532453,71	2198957,46

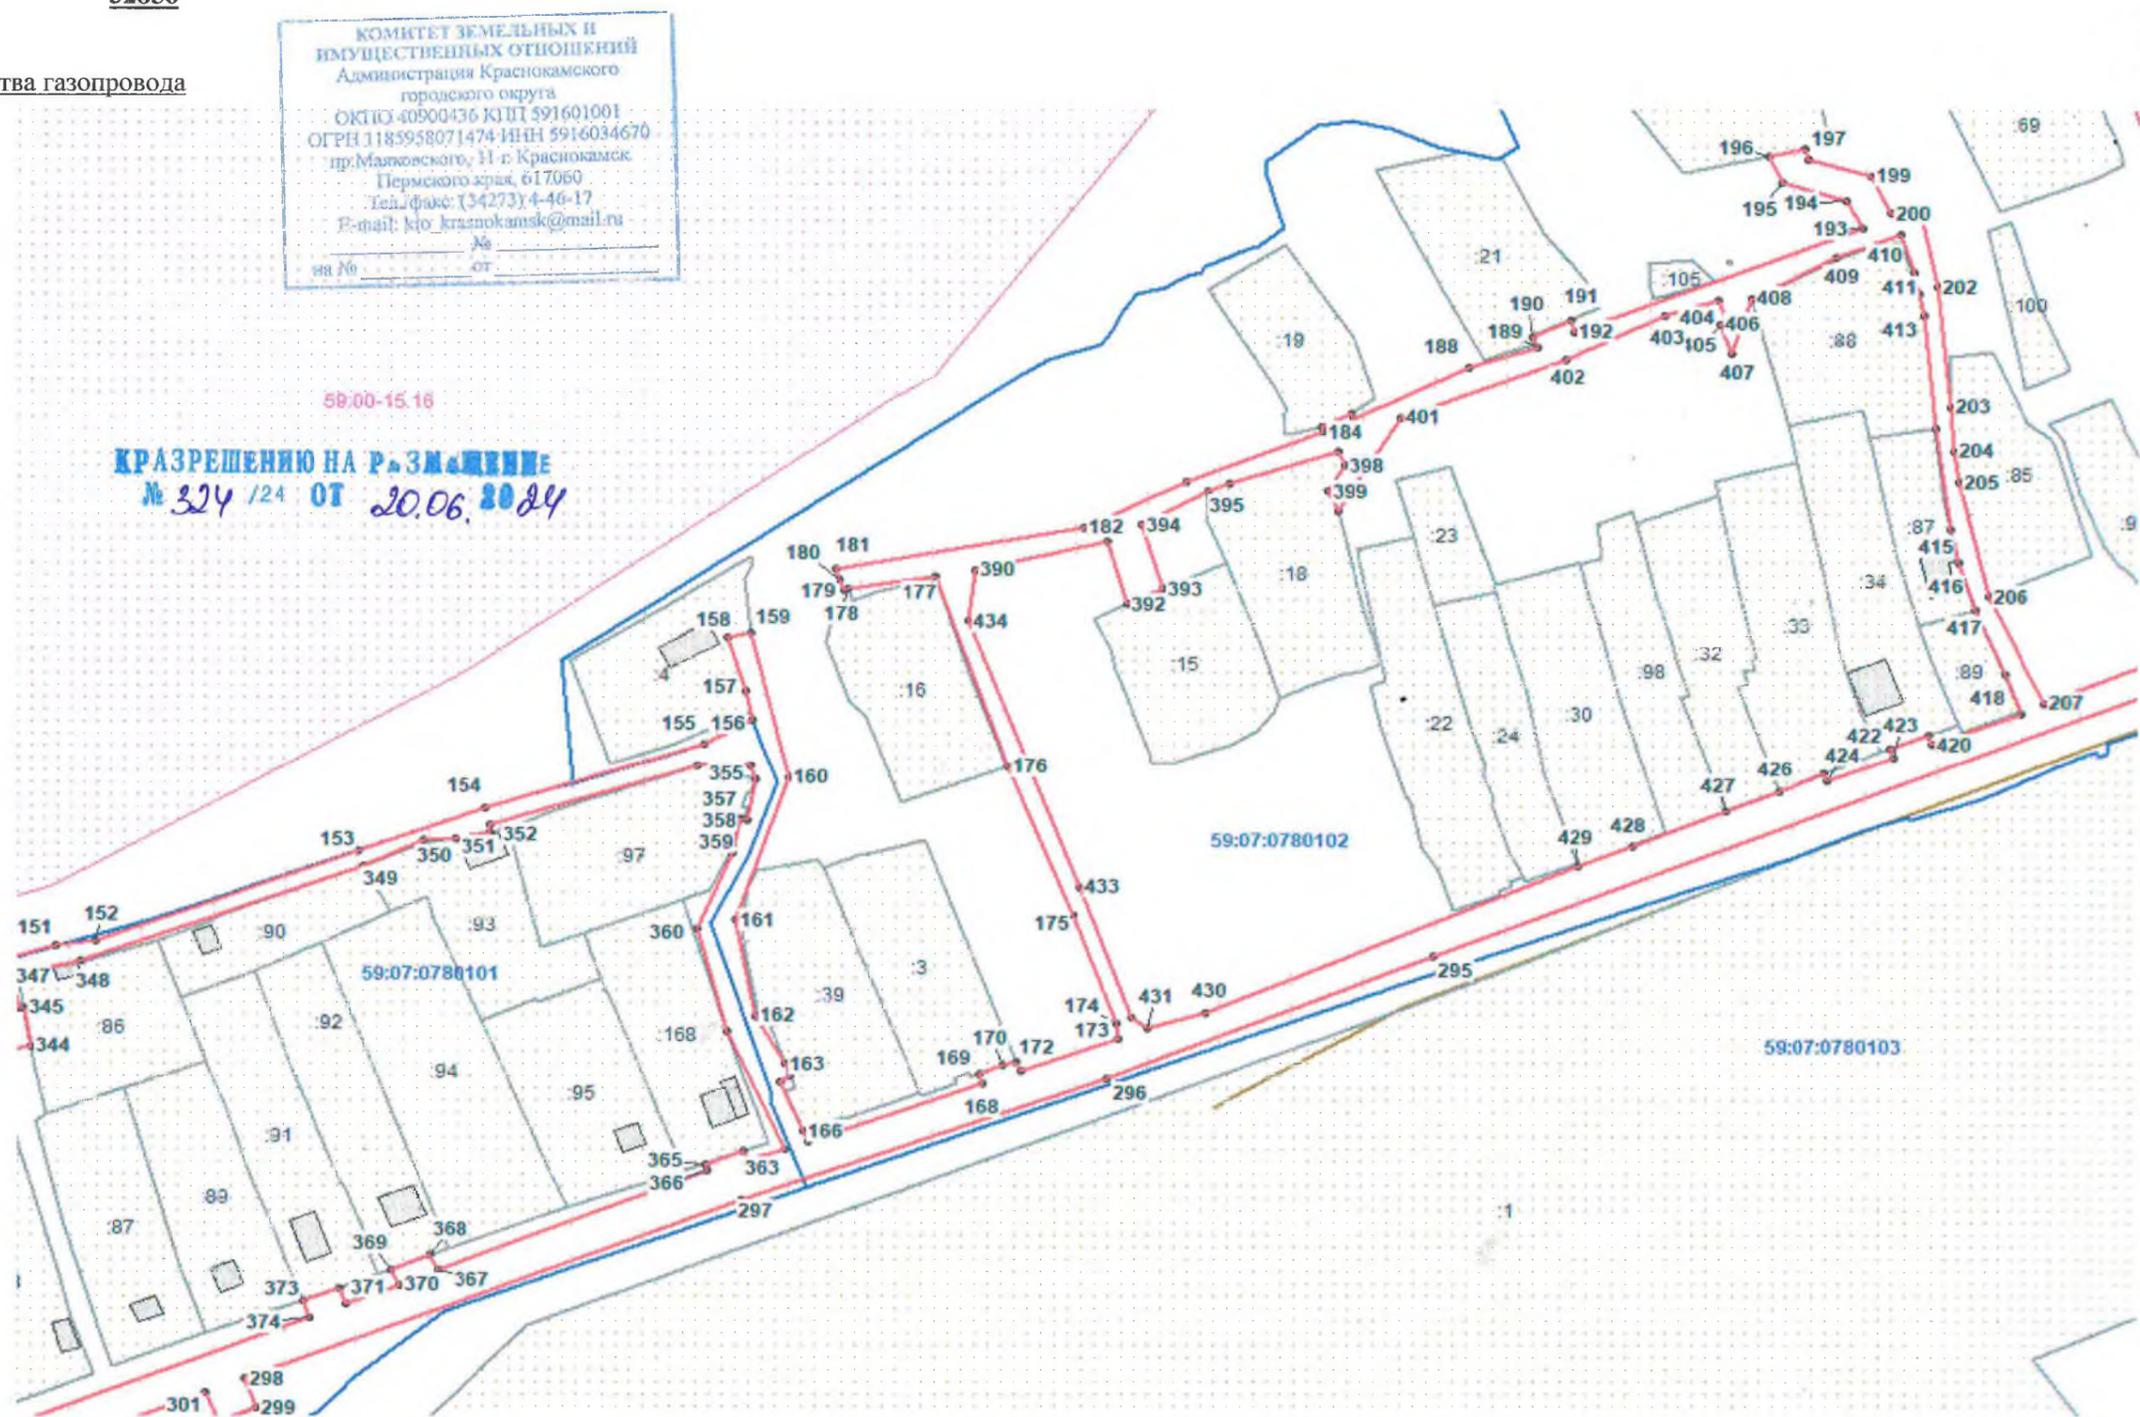

## Условные обозначения:

- граница предполагаемых к использованию земель
- сооружение
- граница учтенных земельных участков
- граница кадастрового квартала
- проектируемый газопровод
- существующий газопровод
- 116 кадастровый номер земельного участка
- 59:07:0780101 номер кадастрового квартала
- 59:00-15.16 обозначение лесничества

## Описание границ смежных землепользователей:

- от т.144 до т.146 земельный участок с кадастровым номером 59:07:0780101:68
- от т.146 до т.157 земли общего пользования
- от т.157 до т.159 земельный участок с кадастровым номером 59:07:0780102:4
- от т.159 до т.169 земли общего пользования
- от т.169 до т.171 земельный участок с кадастровым номером 59:07:0780102:3
- от т.171 до т.178 земли общего пользования
- от т.178 до т.180 земельный участок с кадастровым номером 59:07:0780102:16
- от т.180 до т.185 земли общего пользования

- от т.185 до т.186 земельный участок с кадастровым номером 59:07:0780102:19
- от т.186 до т.190 земли общего пользования
- от т.190 до т.191 земельный участок с кадастровым номером 59:07:0780102:21
- от т.191 до т.196 земли общего пользования
- от т.196 до т.197 земельный участок с кадастровым номером 59:07:0780102:66
- от т.197 до т.203 земли общего пользования
- от т.203 до т.206 земельный участок с кадастровым номером 59:07:0780102:85

Заявитель

Верно

/А.В.Крапивин/



**Схема предполагаемых к использованию земель или части земельного участка**

Объект: газопровод для транспортировки природного газа под давлением до 1.2 Мпа включительно

Местоположение: Пермский край, г.о. Краснокамский, п/ст Шабуничи, по ул. Садовая, ул. Подгорная, ул. Молодежная, ул. Трудовая, ул. Подлесная, пер. Пионерский

Площадь земель или части земельного участка, кв.м.: **32856**


Категория земель: **земли населенных пунктов**

Вид разрешенного использования: **для строительства газопровода**

КОМИТЕТ ЗЕМЕЛЬНЫХ И  
ИМУЩЕСТВЕННЫХ ОТНОШЕНИЙ  
Администрация Краснокамского  
городского округа  
ОКПО 40900436 КПП 591601001  
ОГРН 1185958071474 ИНН 5916034670  
пр.Маяковского, 11 п. Краснокамск  
Пермского края, 617060  
Тел./факс: (34273) 4-46-17  
E-mail: kio\_krasnokamsk@mail.ru  
№ \_\_\_\_\_  
на № \_\_\_\_\_ от \_\_\_\_\_

**КРАЗРЕШЕНИЮ НА РАЗМЕЩЕНИЕ**  
**№ 324 /24 ОТ 20.06.2024**

Обозначение характерных точек границ	Координаты (МСК-59), м	
	X	Y
254	532433.22	2199036.52
255	532413.93	2199038.70
256	532402.61	2199042.92
257	532432.68	2199117.77
258	532443.11	2199141.31
259	532446.97	2199152.33
260	532503.32	2199132.27
261	532564.68	2199109.40
262	532605.13	2199093.05
263	532607.94	2199098.39
264	532577.25	2199110.02
265	532571.50	2199112.80
266	532570.72	2199113.42
267	532563.24	2199117.49
268	532555.06	2199120.60
269	532548.59	2199122.83
270	532547.82	2199120.77
271	532500.30	2199138.73
272	532475.45	2199146.13
273	532469.79	2199148.02
274	532448.04	2199155.71
275	532470.95	2199222.84
276	532489.36	2199215.44
277	532489.80	2199216.98
278	532487.29	2199217.85
279	532478.72	2199221.77
280	532471.68	2199225.92
281	532477.25	2199240.13
282	532478.21	2199243.30
283	532493.82	2199294.04
284	532496.78	2199293.23
285	532499.68	2199302.76
286	532496.68	2199303.63
287	532506.93	2199336.25
288	532516.47	2199357.11
289	532507.97	2199360.42
290	532498.85	2199338.75
291	532459.81	2199214.02
292	532437.21	2199147.34
293	532423.03	2199114.83
294	532423.03	2199114.79
295	532310.93	2198833.89
296	532279.14	2198755.84
297	532247.71	2198668.79
298	532201.18	2198550.17
299	532193.61	2198552.91
300	532189.99	2198543.65
301	532197.82	2198540.76
302	532149.84	2198421.30
303	532152.16	2198411.66
304	532143.55	2198391.13

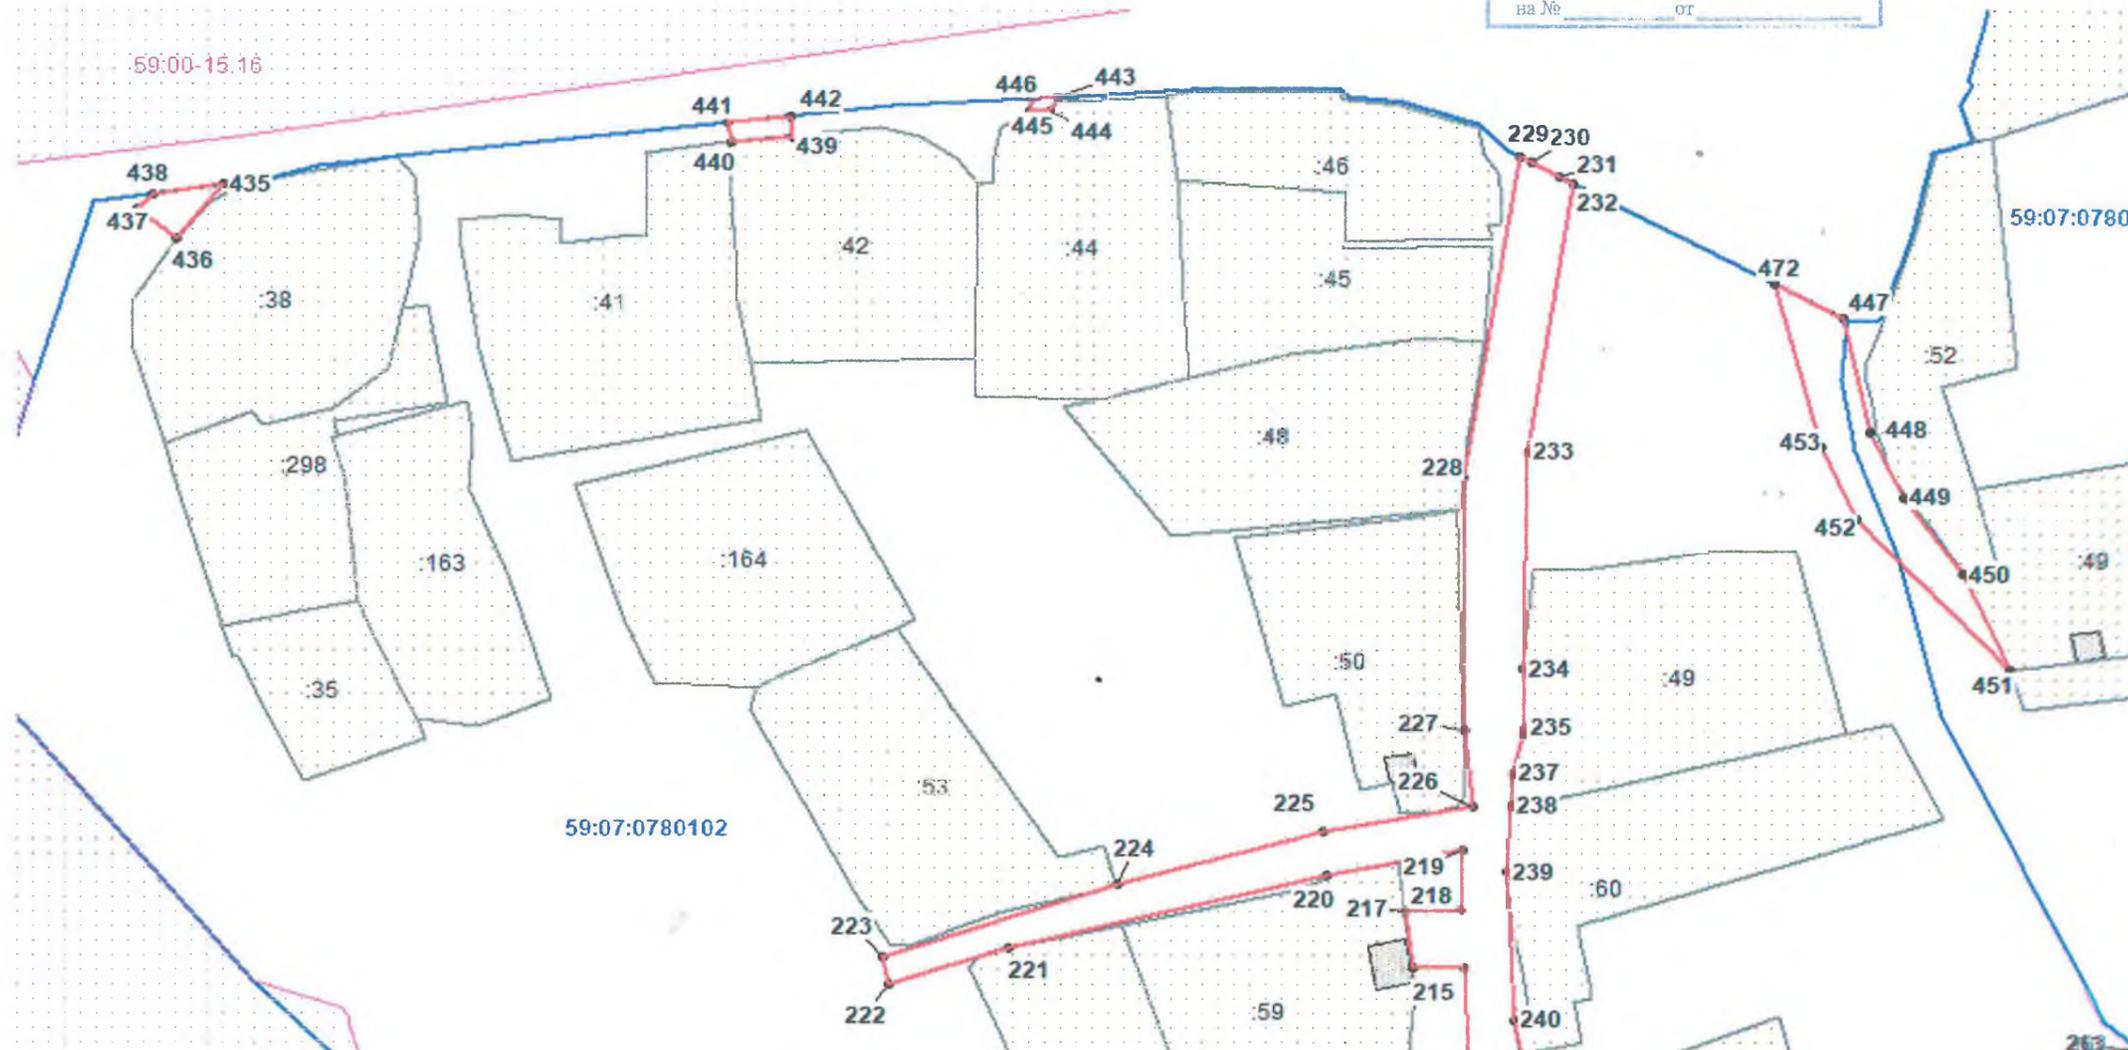

**Описание границ смежных землепользователей:**

от т.285 до т.286 земельный участок с кадастровым номером 59:07:0780104:8  
от т.286 до т.306 земли общего пользования  
от т.306 до т.308 земельный участок с кадастровым номером 59:07:0780103:1  
от т.308 до т.309 земли общего пользования  
от т.309 до т.311 земельный участок с кадастровым номером 59:07:2430101:116  
от т.311 до т.314 земли общего пользования  
от т.311 до т.314 земельный участок с кадастровым номером 59:07:0780101:13  
от т.315 до т.318 земли общего пользования  
от т.318 до т.315 земельный участок с кадастровым номером 59:07:0780101:20  
от т.320 до т.321 земельный участок с кадастровым номером 59:07:0780101:34  
от т.321 до т.325 земли общего пользования  
от т.325 до т.332 земельный участок с кадастровым номером 59:07:0780101:34  
от т.332 до т.337 земли общего пользования  
от т.337 до т.338 земельный участок с кадастровым номером 59:07:0780101:35  
от т.338 до т.320 земли общего пользования  
от т.341 до т.342 земли общего пользования  
от т.342 до т.343 земельный участок с кадастровым номером 59:07:0780101:84  
от т.343 до т.344 земли общего пользования

от т.344 до т.345 земельный участок с кадастровым номером 59:07:0780101:86  
от т.345 до т.351 земли общего пользования  
от т.351 до т.352 земельный участок с кадастровым номером 59:07:0780101:93  
от т.352 до т.364 земли общего пользования  
от т.364 до т.365 земельный участок с кадастровым номером 59:07:0780101:168  
от т.365 до т.368 земли общего пользования  
от т.368 до т.369 земельный участок с кадастровым номером 59:07:0780101:92  
от т.369 до т.372 земли общего пользования  
от т.372 до т.373 земельный участок с кадастровым номером 59:07:0780101:91  
от т.373 до т.376 земли общего пользования  
от т.376 до т.377 земельный участок с кадастровым номером 59:07:0780101:82  
от т.377 до т.382 земли общего пользования  
от т.382 до т.384 земельный участок с кадастровым номером 59:07:0780101:75  
от т.384 до т.341 земли общего пользования

Масштаб 1:1200

**Условные обозначения:**

- граница предполагаемых к использованию земель
- сооружение
- граница учтенных земельных участков
- граница кадастрового квартала
- проектируемый газопровод
- существующий газопровод
- кадастровый номер земельного участка
- номер кадастрового квартала
- обозначение лесничества

Заявитель  /А.В.Крапивин/  
Верно

**Схема предполагаемых к использованию земель или части земельного участка**

Объект: газопровод для транспортировки природного газа под давлением до 1.2 Мпа включительно

Местоположение: Пермский край, г.о. Краснокамский, п/ст Шабуничи, по ул. Садовая, ул. Подгорная, ул. Молодежная, ул. Трудовая, ул. Подлесная, пер. Пионерский

Площадь земель или части земельного участка, кв.м.: **32856**

Категория земель: земли населенных пунктов

Вид разрешенного использования: для строительства газопровода



КОМИТЕТ ЗЕМЕЛЬНЫХ И  
ИМУЩЕСТВЕННЫХ ОТНОШЕНИЙ  
Администрация Краснокамского  
городского округа  
ОКПО 40900436 КПП 591601001  
ОГРН 1185958071474 ИПН 5916034670  
пр.Маяковского, 11 г. Краснокамск  
Пермского края, 617060  
Тел./факс: (34273) 4-46-17  
E-mail: kio\_krasnokamsk@mail.ru  
№ \_\_\_\_\_  
на № \_\_\_\_\_ от \_\_\_\_\_

**КРАЗРЕШЕНИЮ НА РАЗМЕЩЕНИЕ**  
**№ 324 /24 ОТ 20.06 2024**

Обозначение характерных точек границ	Координаты (МСК-59), м		Обозначение характерных точек границ	Координаты (МСК-59), м		Обозначение характерных точек границ	Координаты (МСК-59), м	
	X	Y		X	Y		X	Y
305	532136,38	2198386,66	369	532229,44	2198585,02	433	532328,68	2198749,31
306	532118,28	2198331,31	370	532225,57	2198586,92	434	532397,94	2198722,76
307	532104,01	2198206,45	371	532220,53	2198574,21	435	532756,55	2198784,70
308	532089,51	2198063,96	372	532224,68	2198572,74	436	532747,24	2198777,23
309	532056,89	2197769,83	373	532221,43	2198564,16	437	532752,32	2198770,94
310	532048,74	2197614,34	374	532216,97	2198565,69	438	532754,85	2198773,38
311	532049,03	2197603,92	375	532172,04	2198450,52	439	532764,93	2198876,20
312	532086,82	2197602,26	376	532178,32	2198448,02	440	532763,84	2198866,27
313	532109,86	2197600,31	377	532175,59	2198439,63	441	532767,36	2198865,88
314	532116,93	2197596,06	378	532168,71	2198442,23	442	532768,47	2198875,80
315	532153,89	2197697,60	379	532160,29	2198420,60	443	532771,82	2198918,85
316	532154,89	2197701,75	380	532162,64	2198410,86	444	532769,25	2198917,63
317	532139,94	2197704,15	381	532156,96	2198397,00	445	532769,38	2198914,41
318	532139,57	2197701,71	382	532159,90	2198395,81	446	532771,59	2198914,70
319	532139,28	2197700,17	383	532158,32	2198391,51	447	532733,15	2199045,19
320	532177,55	2197865,35	384	532175,96	2198385,96	448	532712,99	2199049,51
321	532181,96	2197888,14	385	532224,45	2198373,59	449	532701,69	2199055,13
322	532183,04	2197897,94	386	532229,53	2198362,77	450	532688,32	2199064,41
323	532187,51	2197916,52	387	532238,24	2198358,05	451	532671,43	2199072,21
324	532191,51	2197938,42	388	532252,96	2198353,23	452	532697,89	2199047,38
325	532194,55	2197955,89	389	532259,41	2198351,88	453	532710,63	2199041,66
326	532194,72	2197957,81	390	532411,22	2198724,33	454	532739,26	2199033,91
327	532194,81	2197959,77	391	532418,89	2198755,75			
328	532194,06	2197962,17	392	532402,25	2198760,52			
329	532191,89	2197963,40	393	532406,22	2198769,33			
330	532187,79	2197964,58	394	532422,93	2198763,95			
331	532168,09	2197965,83	395	532431,88	2198780,02			
332	532134,57	2197969,02	396	532433,69	2198785,10			
333	532109,93	2197972,67	397	532441,93	2198810,96			
334	532109,36	2197971,52	398	532438,45	2198812,55			
335	532086,72	2197974,08	399	532431,76	2198808,70			
336	532076,03	2197885,25	400	532426,66	2198811,04			
337	532078,09	2197884,88	401	532451,01	2198825,96			
338	532077,68	2197880,15	402	532466,09	2198865,21			
339	532075,53	2197880,39	403	532477,47	2198889,23			
340	532074,94	2197874,69	404	532481,36	2198901,86			
341	532263,64	2198353,31	405	532475,74	2198903,85			
342	532301,86	2198485,23	406	532475,10	2198902,30			
343	532285,59	2198489,56	407	532467,41	2198904,94			
344	532287,46	2198498,99	408	532481,84	2198909,85			
345	532297,32	2198497,31	409	532492,36	2198930,16			
346	532297,14	2198496,30	410	532498,30	2198945,46			
347	532305,50	2198494,27	411	532488,74	2198948,50			
348	532309,56	2198510,84	412	532483,03	2198949,83			
349	532334,28	2198578,48	413	532477,38	2198950,88			
350	532341,10	2198592,63	414	532448,25	2198953,92			
351	532341,41	2198600,08	415	532421,69	2198957,35			
352	532342,89	2198608,40	416	532413,15	2198959,51			
353	532344,75	2198608,67	417	532400,76	2198963,27			
354	532360,49	2198658,14	418	532384,03	2198970,33			
355	532360,29	2198670,81	419	532373,68	2198974,27			
356	532356,75	2198671,80	420	532365,79	2198953,17			
357	532346,06	2198669,83	421	532368,49	2198952,30			
358	532346,36	2198668,44	422	532364,82	2198943,09			
359	532337,53	2198666,54	423	532362,18	2198943,75			
360	532317,84	2198658,17	424	532356,43	2198928,09			
361	532291,13	2198665,17	425	532358,26	2198927,24			
362	532260,68	2198679,26	426	532353,81	2198916,54			
363	532257,79	2198670,42	427	532348,34	2198903,58			
364	532260,32	2198669,41	428	532339,36	2198881,63			
365	532256,89	2198660,02	429	532334,13	2198868,60			
366	532255,20	2198660,67	430	532296,07	2198779,64			
367	532229,38	2198596,23	431	532292,03	2198765,73			
368	532233,24	2198594,21	432	532294,84	2198761,73			

**Описание границ смежных землепользователей:**

от т.390 до т.392 земли общего пользования  
от т.392 до т.393 земельный участок с кадастровым номером 59:07:0780102:15  
от т.393 до т.395 земли общего пользования  
от т.395 до т.400 земельный участок с кадастровым номером 59:07:0780102:18  
от т.400 до т.411 земли общего пользования  
от т.411 до т.414 земельный участок с кадастровым номером 59:07:0780102:88  
от т.414 до т.421 земли общего пользования  
от т.421 до т.422 земельный участок с кадастровым номером 59:07:0780102:34  
от т.422 до т.425 земли общего пользования  
от т.425 до т.426 земельный участок с кадастровым номером 59:07:0780102:33  
от т.426 до т.427 земельный участок с кадастровым номером 59:07:0780102:32  
от т.427 до т.428 земли общего пользования  
от т.428 до т.429 земельный участок с кадастровым номером 59:07:0780102:30  
от т.429 до т.390 земли общего пользования  
  
от т.435 до т.435 земли общего пользования  
  
от т.439 до т.440 земельный участок с кадастровым номером 59:07:0780102:44  
от т.440 до т.339 земли общего пользования  
  
от т.443 до т.443 земли общего пользования  
  
от т.447 до т.450 земли общего пользования  
от т.450 до т.451 земельный участок с кадастровым номером 59:07:0780104:49  
от т.451 до т.447 земли общего пользования