


Площадка под размещение ярмарок, выставок



Схема зоны

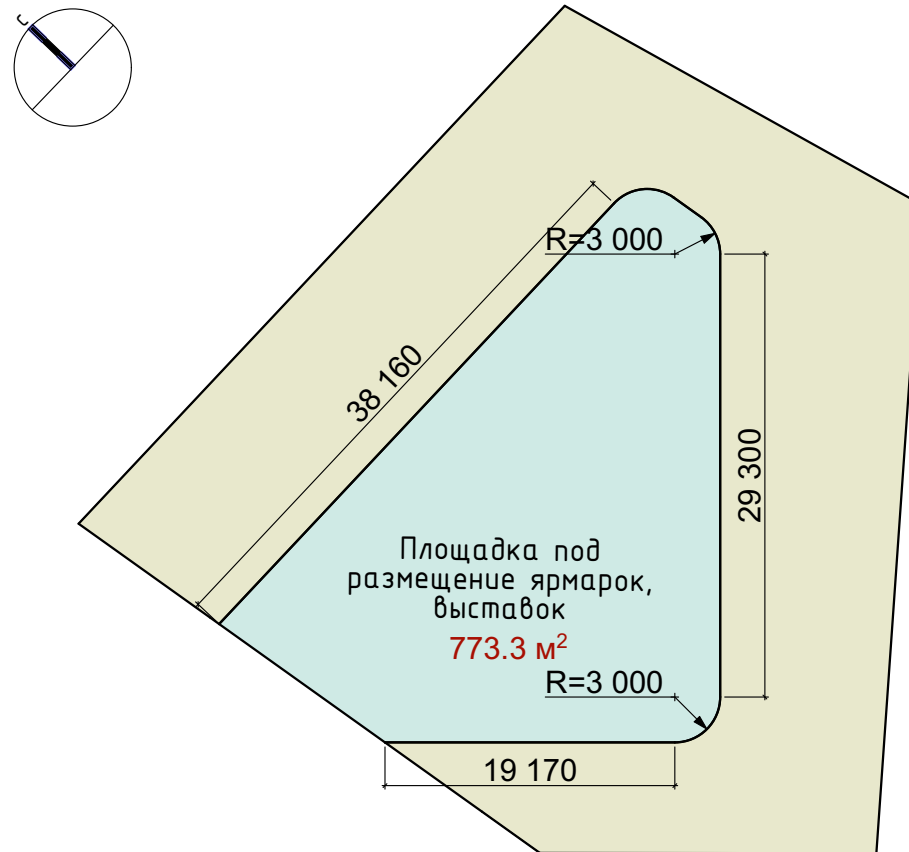

Инв. N подл. Подпись и дата. Взам. инв. N

						19-КФ/2019			
						Пермский край, г. Краснокамск просп. Маяковского, 7А			
Изм.	Кол.	Лист	№ док	Подпись	Дата	Дизайн проект Парка культуры и отдыха, эспланады в г. Краснокамск	Стадия	Лист	Листов
Разраб.					04.19		ДП	10	18
ГИП				Котельникова А.И.	04.19				
Н.контр.				Полежаев А.В.	04.19	Площадка под размещение ярмарок, выставок	ООО "КП-Пермь"		