


Схема расположения границ публичного сервитута

Цель установления публичного сервитута: обеспечение доступа (прохода) неопределенного круга лиц к остановочному пункту
 Кадастровый номер: 59:07:0010801:9
 Местоположение: Пермский край, Краснокамский городской округ.

Земельный участок, на который планируется установить публичный сервитут
 Кадастровый номер: 59:07:0010801:657
 Адрес: Пермский край, г. Краснокамск, ул. Шоссейная
 Площадь сервитута: 280 кв.м.



59:07:0010801:657		
Список координат характерных точек границы образуемого		
Система координат МСК 59		
Номер	X, м	Y, м
1	525325,18	2203693,86
2	525323,82	2203703,77
3	525296,06	2203699,52
4	525297,64	2203689,64

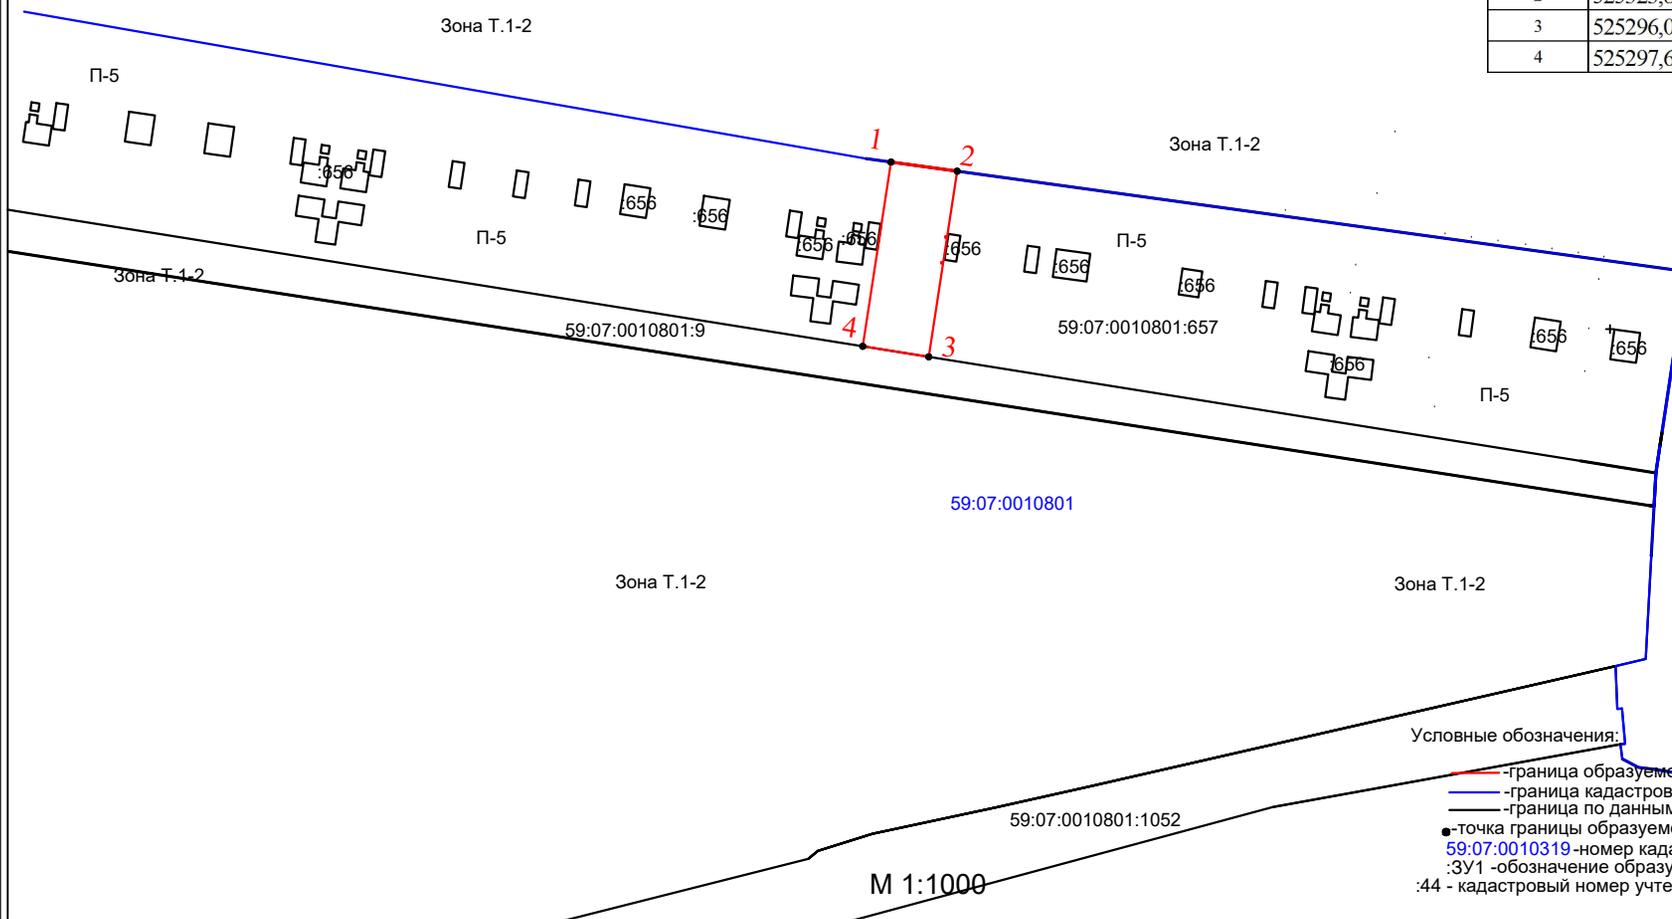

- Условные обозначения:
- -граница образуемого сервитута
 - -граница кадастрового квартала
 - -граница по данным ЕГРН
 - -точка границы образуемого земельного участка
 - 59:07:0010319 -номер кадастрового квартала
 - :3У1 -обозначение образуемого земельного участка
 - :44 - кадастровый номер учтенного земельного участка