

ООО "НПЦ "Стройдиагностика"
Общество с ограниченной ответственность
"Научно-производственный центр
"Стройдиагностика"

Согласовано

М.П. _____

Заказчик- Некоммерческая организация «Фонд
капитального ремонта общего имущества в
многоквартирных домах в Пермском крае»

ПАСПОРТ ВНЕШНЕГО ОБЛИКА ОБЪЕКТА КАПИТАЛЬНОГО СТРОИТЕЛЬСТВА (КОЛЕРНЫЙ ПАСПОРТ)

**АДРЕС ОБЪЕКТА: Пермский край, г.о. Краснокамский,
г. Краснокамск, улица Коммунистическая, здание (строение) № 8**

шифр: 1780/23-ПК

КРАСНОКАМСК 2023 г.



Ведомость чертежей

Лист	Наименование	Примечание
1	Общие данные (начало)	
2	Общие данные (окончание)	
3	Существующее состояние фасадов. Фотофиксация	
4	Главный фасад	
5	Боковой фасад	
6	Дворовые фасады	
7	Размещение средств размещения информации, рекламных конструкций	
	Главный фасад.	
8	Размещение средств размещения информации, рекламных конструкций	
	Боковой фасад.	
9	Размещение средств размещения информации, рекламных конструкций.	
	Дворовой фасад	
10	Эталоны колеров	

Пояснительная записка

Объект капитального строительства - 3-этажный многоквартирный жилой дом со встроенными помещениями общественного назначения по адресу: Пермский край, г.о. Краснокамский, г. Краснокамск, ул. Коммунистическая, д. 8. Здание расположено в жилом квартале улиц Коммунистическая, Бумажников, Пушкина города Краснокамска. Тип застройки: шлакоблочный, кирпичный. Типовой проект. Год ввода в эксплуатацию: 1952 г. В плане дом Г-образной конфигурации. Материалы несущих стен - шлакоболоки, кирпич. Материал перекрытий - деревянный настил. Тип фасада - кладка кирпичная, шлакоблочная, оштукатуренная, окрашенная. Крыша - чердачная, с наслонной стропильной системой. Кровля - стальные оцинкованные профилированные листы. Современное состояние: Дом кирпичный, фасады дома оштукатурены и окрашены. Цвет основного поля фасада желто-бежевый, цвет первого этажа на участках голубой, цоколь окрашен в серый цвет. Архитектурный декор представлен: цокольным карноном, междэтажными поясками, с участками стен со штукатуркой выполненной с рустами, подоконными поясками, сандриками. Деревянные оконные блоки, исторически окрашенные коричневой краской, практически полностью заменены на белые металлопластиковые стеклопакеты, почти без сохранения исторического рисунка переплетов. Исторические входные деревянные двери не сохранились, заменены на металлические глухие, выкрашенные в серый цвет. Современная отделка ограждения балконов не сохранилась в историческом виде. Отделка фасадов в неудовлетворительном состоянии (имеются хаотичные нитивидные трещины по штукатурному слою, утрата окрасочного слоя, разрушение штукатурного слоя на отдельных участках основного поля фасада и декоративных архитектурных элементов). Ранее разработанные колерные паспорта: данные отсутствуют. Нахождение в границах зон объектов культурного наследия: рассматриваемый объект не располагается в зоне объектов культурного наследия. Настоящим колерным паспортом: Определяются типы и виды отделки, и их цветовые решения. Устанавливаются виды и места размещения средств размещения информации, рекламных конструкций; Цветовое решение и применяемые материалы обеспечивают комплексное решение всех элементов фасадов, единство архитектурного облика здания. Средства размещения информации, рекламные конструкции не нарушают архитектурный облик здания. Раздел «Архитектурно-художественная подсветка» настоящим колерным паспортом не разрабатывается. Освещение фасада осуществляется за счет свечения окон и вывесок. Колерный паспорт разработан в соответствии с Градостроительным кодексом Российской Федерации, федеральным законом от 17.11.1995 N 169-ФЗ "Об архитектурной деятельности в Российской Федерации", решением Краснокамской городской Думы от 24.04.2019 N 61 "Об утверждении Правил благоустройства территории Краснокамского городского округа". Колерные паспорта либо их изменения не являются разрешительной документацией на строительство, реконструкцию объекта капитального строительства; не являются правовым основанием на устройство (переустройство, демонтаж) пристроек, навесов, козырьков и других архитектурных элементов объекта капитального строительства. Предметом согласования данного каперного паспорта являются: принятые цветовые решения элементов фасада, применяемые материалы существующего объекта недвижимости, а также определение возможных типов размещения средств размещения информации на нем. Средства размещения информации, рекламные конструкции, не соответствующие типу и местам их возможного размещения, подлежат демонтажу.

Ведомость отделки фасадов

Поз.	Элемент фасада	Эталон цвета	Обозначение	Вид отделки	ПРИМ.
1	Поле стены (тип 1)		RAL Classic 1002	Штукатурка с окраской	
2	Поле стены (тип 2)		RAL Classic 1019	Штукатурка с окраской	
3	Цоколь		RAL Classic 7012	Штукатурка с окраской	
4	Поле стен с рустами		RAL Classic 9010	Штукатурка с окраской	
5	Архитектурные элементы, плиты балконов		RAL Classic 9010	Штукатурка с окраской	
6	Ограждения балконов, входные группы		RAL Classic 9011	Металл окрашенный	
7	Оконные переплеты и отливы		RAL Classic 9010	ПВХ профиль, металл с полимерным покрытием	
8	Остекление окон, лоджий, витражей, дверей		-	Светопрозрачное стекло	
9	Водосточная система		RAL Classic 9010	Металл с полимерным покрытием	
10	Кровля, ограждение кровли		-	Металл оцинкованный	
11	Кровля козырьков		-	Металл оцинкованный	
12	Двери входные		RAL Classic 7015	Металл окрашенный	

Согласовано:

Взам. инв. №

Подп. и дата


Инв. № подл.

1780-23-ПК					
Колерный паспорт объекта капитального строительства по адресу: Пермский край, г.о. Краснокамский, г. Краснокамск, ул. Коммунистическая, д. 8					
Изм.	Кол. уч.	Лист	№ док.	Подп.	Дата
Разработал	Галкин				11.23
Н. контр.	Николаев				11.23
Многоквартирный жилой дом со встроенными помещениями общественного назначения				Стадия	Лист
Общие данные (начало)				П	1
				Листов	10
				ООО "НПЦ "Стройдиагностика"	

Инструкция о порядке производства работ, связанных с окраской фасадов и всех наружных частей зданий, сооружений, строений, расположенных на территории города Краснокамск:

1. Окраска (отделка) фасадов и всех наружных частей зданий, сооружений, строений, расположенных на территории города Перми, может производиться лишь на основании паспорта внешнего облика объекта капитального строительства (колерного паспорта), согласованного с отделом градостроительства и архитектуры администрации Краснокамского городского округа.
2. До начала процесса окраски (отделки) здания или какого-либо сооружения должны быть произведены работы по капитальному ремонту всех без исключения его наружных частей, подлежащих окраске (отделке).
3. До начала ремонта зданий, имеющих газосветовую рекламу, сообщить рекламодателю о предстоящих работах на фасаде здания с целью сохранения вывесок либо их демонтажа.
4. Полуразрушенные и разрушенные архитектурные художественно-скульптурные элементы фасада: карнизы, фризы, колонны, пилястры, сандрики, кронштейны, обрамления проемов, различные лепные украшения, барельефы, мозаика, художественная роспись и т.п. подлежат обязательному восстановлению в своем первоначальном виде. Категорически запрещается производить окраску здания без предварительного восстановления указанных элементов декора фасада.
5. Металлические поверхности отдельных элементов фасада: чугунные решетки, ограждения балконов и лестниц, элементы входных групп, двери, кронштейны и прочие архитектурно-художественные элементы фасада перед окраской очищаются от грязи, ржавчины, старой краски и покрываются вновь атмосферостойкой краской для металлических поверхностей.
6. В соответствии с выданными образцами цвета (колерами) на окраску (отделку) здания организация, производящая ремонт здания, составляет пробные образцы цвета, которые наносятся на подготовленную для покраски (отделки) поверхность стены в уровне 1-го этажа здания (не выше 1,5 метров от земли).
7. Проверку и согласование пробного образца цвета (выкрас колера) производит уполномоченный представитель отдела градостроительства и архитектуры администрации Краснокамского городского округа. Без указанных проверки и согласования производить окраску (отделку) фасадов здания категорически запрещается.
8. Организации и учреждения, производящие окраску (отделку) и связанный с нею ремонт фасадов здания, несут ответственность за выполнение настоящей инструкции и могут быть привлечены к административной ответственности за ее нарушение в соответствии со статьей 6.8.2 «Нарушение требований к внешнему виду фасадов зданий, строений, сооружений» Закона Пермского края от 06.04.2015 № 460-ПК «Об административных правонарушениях в Пермском крае».
9. По всем вопросам, связанным с производством работ, необходимо обращаться в отдел градостроительства и архитектуры администрации г. Краснокамска по адресу: г. Краснокамск, пр. Маяковского, д. 11, 3-й этаж, тел. +7(34273)4-19-31, +7(34273)4-77-26


Компоновочная схема здания с расположением разбивочных осей

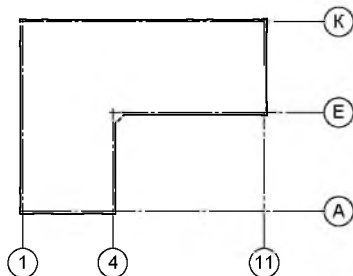

Ведомость ссылочных и прилагаемых документов

Обозначение	Наименование	Примечание
Федеральный закон от 17.11.1995 N 169-ФЗ	Об архитектурной деятельности в Российской Федерации	
Решение Краснокамской городской Думы от 24.04.2019 № 61	Об утверждении Правил благоустройства территории Краснокамского городского округа	

Ситуационный план

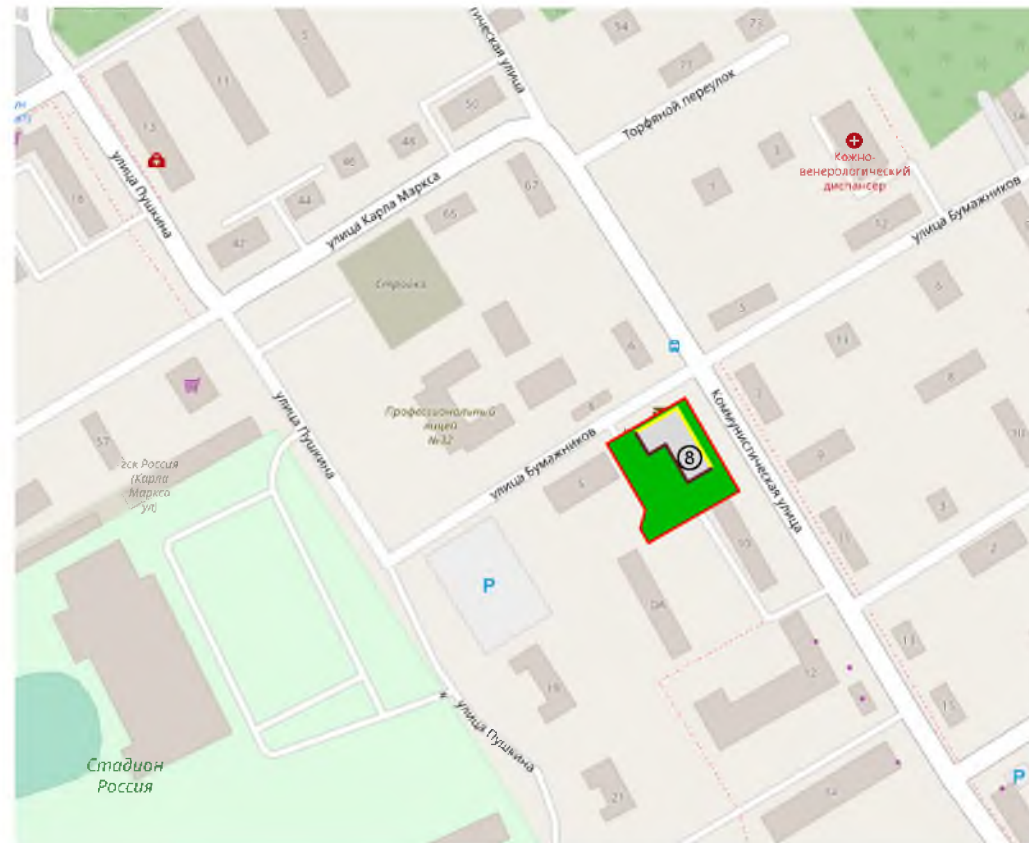

Условные обозначения:

- ⑧ - Многоквартирный жилой дом со встроенными помещениями общественного назначения по адресу: Пермский край, г. Краснокамск, ул. Коммунистическая, д. 8;
- Граница земельного участка;
- Фасады с местами допустимого размещения информации, рекламных конструкций;
- Земельный участок с кадастровым номером 59:07:0010613:17
- Условная координационная ось

1780-23-ПК					
Колерный паспорт объекта капитального строительства по адресу: Пермский край, г.о. Краснокамский, г. Краснокамск, ул. Коммунистическая, д. 8					
Изм.	Кол. уч.	Лист	№ док.	Подп.	Дата
Разработал	Галкин				11.23
Н. контр.	Николаев				11.23
Многоквартирный жилой дом со встроенными помещениями общественного назначения				Стадия	Лист
				П	2
Общие данные (окончание)				ООО "НПЦ "Стройдиагностика"	

Главный фасад



Боковой фасад



Дворовой фасад



Дворовой фасад



Боковой фасад



Взам. инв. №
Подп. и дата
Инв. № подл.

						1780-23-ПК			
						Колерный паспорт объекта капитального строительства по адресу: Пермский край, г.о. Краснокамский, г. Краснокамск, ул. Коммунистическая, д. 8			
Изм.	Кол. уч.	Лист	№ док	Подп.	Дата	Многоквартирный жилой дом со восторренными помещениями общественного назначения	Стадия	Лист	Листов
Разработал	Галкин				11.23		П	3	
Н. контр.	Николаев				11.23	Существующее состояние фасадов. Фотофиксация	ООО "НПЦ "Стройдиагностика"		



Примечание:

1. В случае, если наружные лестницы при дополнительно устроенных входах в общественные помещения здания выходят за границы предоставленного земельного участка и красные линии квартала то устройство дополнительных или переустройство существующих входных групп требует получения разрешения в установленном порядке.
2. Требования к входным группам установлены пунктом 11.7 Правил благоустройства территории города Перми, утвержденных Решением Пермской городской Думы от 15.12.2020 № 277.
3. При размещении новой входной группы, изменении входной группы при проведении реконструкции, капитального ремонта здания, строения, сооружения требуется разработка проекта колерного паспорта.
4. Размещение входных групп, расположенных в границах территорий достопримечательных мест на территории города Перми, должно соответствовать требованиям, установленным органом охраны объектов культурного наследия.
5. Требования к входным группам, расположенным в границах территорий общего пользования, за исключением входных групп, расположенных в границах территорий достопримечательных мест:
 - архитектурные элементы входных групп (крыльца, входная площадка, ступени, лестницы, ограждения, парапеты, роллетные системы (рольставни), козырьки, прямки, пандусы или подъемные устройства для маломобильных групп населения) должны быть выполнены параллельно фасаду здания, строения, сооружения на расстоянии не более чем 1,5 м от фасада здания, строения, сооружения и при условии сохранения ширины пешеходной зоны (тротуара) не менее 2 м;
 - размер входной площадки -1,5 м x 1,85 м;
 - входная группа (прямком) в подвальное или полуподвальное помещение должна быть выполнена параллельно фасаду здания, строения, сооружения с лестницей на расстоянии не более чем 1,5 м от фасада здания, строения, сооружения. По периметру входной группы (прямком) устраивается парапет высотой не более 0,5 м, над входной группой (прямком) устанавливается козырек с водоотводом;
 - на высоте более 0,72 м от уровня земли входная группа должна быть выполнена за счет внутреннего пространства здания, строения, сооружения.
6. Ступени и входная площадка входных групп должны иметь противоскользящее покрытие или полосы.
7. На одном из торцов входной площадки может быть предусмотрен пандус или подъемное устройство для маломобильных групп населения.
8. Наружная кнопка вызывного устройства должна быть размещена в начале заезда на пандус или при входе на подъемное устройство для маломобильных групп населения
9. Условия размещения дополнительного оборудования см. на листе 5.

Условные обозначения:

- 1 - Выноска и номер позиции согласно ведомости отделки фасадов (см. лист 1)
- 1 - Условная координационная ось

						1780-23-ПК			
						Колерный паспорт объекта капитального строительства по адресу: Пермский край, г.о. Краснокамский, г. Красномаск, ул. Коммунистическая, д. 8			
Изм.	Кол. уч.	Лист	№ док.	Подп.	Дата	Многоквартирный жилой дом со восторенными помещениями общественного назначения	Стадия	Лист	Листов
Разработал	Галкин				11.23		П	4	
Н. контр.	Николаев				11.23	Главный фасад	ООО "НПЦ "Стройдиагностика"		

Взам. инв. №
Подп. и дата
Инв. № подл.



Примечание:

- Дополнительное оборудование - размещаемые на фасадах здания, строения, сооружения системы технического обеспечения эксплуатации зданий, строений, сооружений (наружные блоки систем кондиционирования и вентиляции, маскирующие ограждения (экраны, решетки), вентиляционные трубопроводы, антенны, видеокамеры наружного наблюдения, электрощиты, кабельные линии, иное подобное оборудование), защитные устройства (решетки, рольставни), почтовые ящики, часы, банкоматы, элементы архитектурно-художественной подсветки, флашголки и иное оборудование.
- Размещение дополнительного оборудования, дополнительных элементов и устройств на фасадах объектов капитального строительства рекомендуется при соблюдении следующих условий:
 - соответствие размещения дополнительного оборудования архитектурному решению фасадов, предусмотренному проектной документацией, в соответствии с которой осуществлено строительство (реконструкция) Объекта, с привязкой к единой (вертикальной, горизонтальной) системе осей фасадов;
 - единая горизонтальная ось - условная прямая линия определяется как половина расстояния между верхним и нижним архитектурным элементом (окна, наличники, карниз, фриз и другие) выделяющиеся (западающим, выступающим) из плоскости стены;
 - единая вертикальная ось - условная прямая линия. Определяется как половина расстояния между границами одного архитектурного элемента (окна, двери, колонны) либо между двумя архитектурными элементами (окна, двери, колонны);
 - комплексное решение размещения оборудования - единое архитектурное и цветоевое решение (в том числе размер, форма, материал);
 - размещение дополнительного оборудования на архитектурных деталях, элементах декора, поверхностях с ценной архитектурной отделкой, а также крепление, ведущее к повреждению архитектурных поверхностей, не допускаются.
 - Размещение дополнительного оборудования не должно нарушать законные интересы собственников жилых помещений в непосредственной близости с оборудованием.
- Условия устройства и переустройства входных групп см. на листе 4.

Условные обозначения:


- 1 - Выноска и номер позиции согласно ведомости отделки фасадов (см. лист 1)
- ① - Условная координационная ось

						1780-23-ПК			
						Колерный паспорт объекта капитального строительства по адресу: Пермский край, г.о. Краснокамский, г. Краснокамск, ул. Коммунистическая, д. 8			
Изм.	Кол. уч.	Лист	№ док.	Подп.	Дата	Многоквартирный жилой дом со восторенными помещениями общественного назначения	Стадия	Лист	Листов
Разработал	Галкин				11.23		П	5	
Н. контр.	Николаев				11.23	Боковой фасад	ООО "НПЦ "Стройдиагностика"		

Взам. инв. №

Подп. и дата

Инв. № подл.

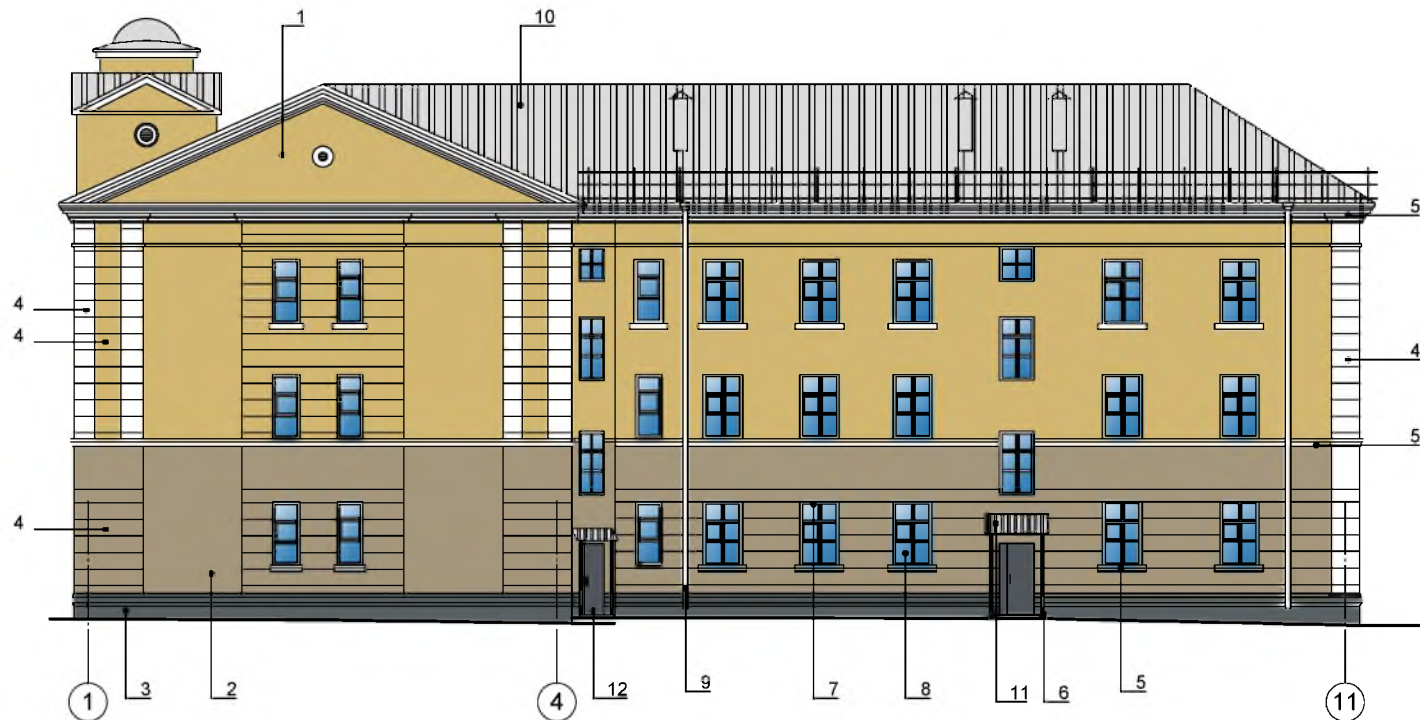

Условные обозначения:

- 1 - Выноска и номер позиции согласно ведомости отделки фасадов (см. лист 1)
- Условная координационная ось

Примечание:

1. Условия устройства и размещения входных групп см. на листе 4.
2. Условия размещения дополнительного оборудования см. на листе 5.

Взам. инв. №
Подп. и дата
Инв. № подл.

						1780-23-ПК				
						Колерный паспорт объекта капитального строительства по адресу: Пермский край, г.о. Краснокамский, г. Краснокамск, ул. Коммунистическая, д. 8				
Изм.	Кол. уч.	Лист № док	Подп.	Дата	Многоквартирный жилой дом со восторенными помещениями общественного назначения			Стадия	Лист	Листов
Разработал	Галкин			11.23	Дворовые фасады			П	6	
Н. контр.	Николаев			11.23	ООО "НПЦ "Стройдиагностика"					





Главный фасад



Ведомость средств размещения информации и рекламных конструкций

Поз.	Тип объекта, материал, способ крепления	Цвет (с указанием RAL)	Наличие подсветки
1	Информационная табличка (режимник). Одиночная (500x700). Оргстекло, пластик, металл.	Фирменные цвета	Без подсветки
2	Указатель с наименованием улицы и номером дома (здания)	Синий (RGB 0; 20; 120); Белый	Возможна подсветка
3	Указатель с номером подъезда и квартир в подъезде, наименованием улицы и номера дома	Желтый (RAL 1023); Синий (RAL 5010)	Внутренняя подсветка (возможна)

Условные обозначения

-  - ось размещения средств размещения информации и рекламных конструкций
-  - место допустимого размещения средств размещения информации, рекламных конструкций
-  - выноска и номер позиции согласно ведомости средств размещения, информации и рекламных конструкций
-  - условная координационная ось

1780-23-ПК

Колерный паспорт объекта капитального строительства по адресу: Пермский край, г.о. Краснокамский, г. Краснокамск, ул. Коммунистическая, д. 8						
Изм.	Кол. уч.	Лист	№ док.	Подп.	Дата	
Разработал	Галкин				11.23	
Н. контр.	Николаев				11.23	
Многоквартирный жилой дом со восторенными помещениями общественного назначения				Стадия	Лист	Листов
				П	7	
Размещение средств размещения информации, рекламных конструкций Главного фасада.				ООО "НПЦ "Стройдиагностика"		

Взам. инв. №

Подп. и дата

Инв. № подл.

Боковой фасад



Условия размещения средств размещения информации, рекламных конструкций

1. Место размещения информации располагаются относительно условной прямой линии - единой горизонтальной оси. Местоположение оси на фасаде определяется как половина расстояния между верхним и нижним архитектурным элементом (окна, наличники, карниз, фриз и др.), выделяющимся (западающим, выступающим) из плоскости стены.
2. Размещение вывесок и рекламных конструкций должно осуществляться в границах места допустимого размещения средств размещения информации, рекламных конструкций, установленных данным колерным паспортом объектом капитального строительства.
3. Размещение вывесок по отношению друг к другу, их конфигурация, наполненность информацией должны соответствовать Стандартным требованиям к вывескам, их размещению и эксплуатации (далее - Стандартные требования), утвержденным Решением Краснокамской городской думы от 24.04.2019 № 61.
4. В случае, если планируемые к размещению вывески не соответствуют Стандартным требованиям и действующему колерному паспорту, требуется внесение изменений в колерный паспорт путем разработки нового колерного паспорта.
5. Максимальный размер информационных табличек - 0,5 м x 0,7 м (пункт 2.13 Стандартных требований).
6. Узел крепления каждого типа объекта информации разрабатывается отдельным рабочим проектом.
7. В случае размещения рекламной конструкции на фасаде здания, строения, сооружения, такая конструкция должна быть отражена в составе нового колерного паспорта, а ее размещение должно осуществляться в соответствии с действующим порядком установки эксплуатации рекламных конструкций на территории города Перми, утвержденным решением пермской городской Думы, с последующим получением на установку и эксплуатацию рекламной конструкции в установленном порядке.
8. В случае возникновения спорных ситуаций с другими организациями в отношении мест размещения нестандартных вывесок (расположенных не в границах занимаемого помещения), регулирование конфликта и окончательное решение по размещению вывесок той или иной претендующей организации, в соответствии с положениями Жилищного кодекса Российской Федерации, должно приниматься на собрании собственников помещений в многоквартирном доме.
9. Размещение вывесок, перекрывающих оконные проемы, а также расположенных на балконах, лоджиях зданий и сооружений должно быть согласовано с собственниками помещений, к которым относится балкон и данный оконный проём.

Условные обозначения


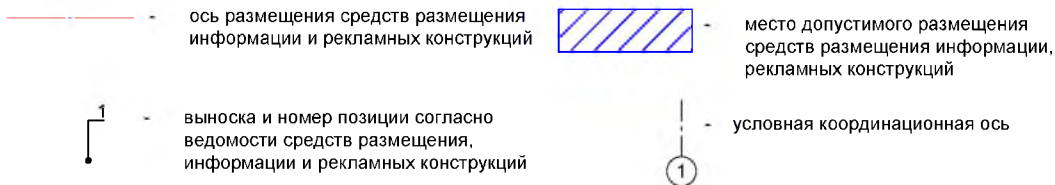


Схема компоновки объемных букв и/или логотипов, относительно оси и места размещения средств размещения информации

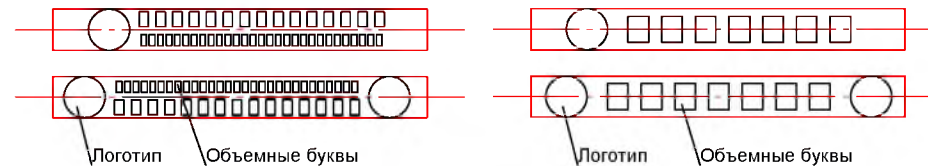


						1780-23-ПК		
						Колерный паспорт объекта капитального строительства по адресу: Пермский край, г.о. Краснокамский, г. Краснокамск, ул. Коммунистическая, д. 8		
Изм.	Кол.уч.	Лист № док	Подп.	Дата				
Разработал	Галкин			11.23	Многоквартирный жилой дом со восторренными помещениями общественного назначения	Стадия	Лист	Листов
						П	8	
Н. контр.	Николаев			11.23	Размещение средств размещения информации, рекламных конструкций Боковой фасад.	ООО "НПЦ "Стройдиагностика"		

Взам. инв. №
Подп. и дата
Инв. № подл.

Дворовой фасад





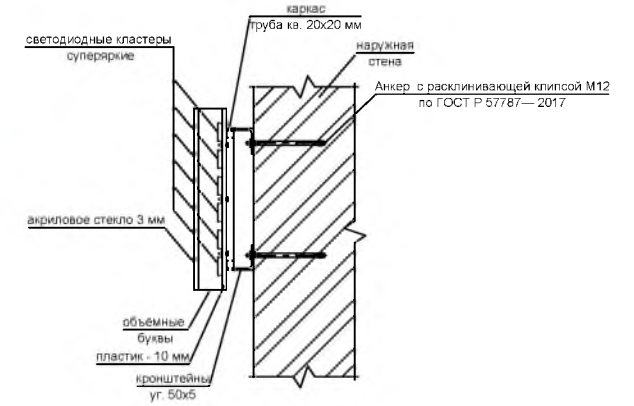

Узел крепления средств размещения информации



Дворовой фасад



Условные обозначения

-  - ось размещения средств размещения информации и рекламных конструкций
-  - выноска и номер позиции согласно ведомости средств размещения информации и рекламных конструкций
-  - место допустимого размещения средств размещения информации, рекламных конструкций
-  - условная координационная ось


1780-23-ПК


					1780-23-ПК			
					Колерный паспорт объекта капитального строительства по адресу: Пермский край, г.о. Краснокамский, г. Краснокамск, ул. Коммунистическая, д. 8			
Изм.	Кол. уч.	Лист № док.	Подп.	Дата	Многоквартирный жилой дом со восторненными помещениями общественного назначения	Стадия	Лист	Листов
Разработал	Галкин			11.23		П	9	
Н. контр.	Николаев			11.23	Размещение средств размещения информации, рекламных конструкций. Дворовой фасад	ООО "НПЦ "Стройдиагностика"		


Взам. инв. №


Подп. и дата


Инв. № подл.

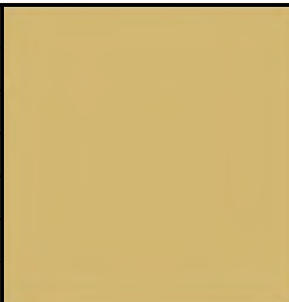
Позиции, согласно ведомости отделки фасадов	RAL 1002 (RAL Classic)	C	0	
		M	20	
		Y	60	
		K	10	
		R	210	
		G	183	
1, 4		B	115	

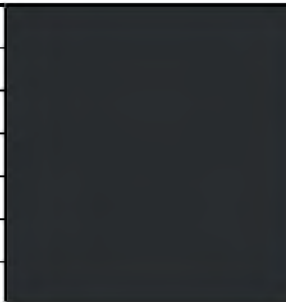Позиции, согласно ведомости отделки фасадов	RAL 9011 (RAL Classic)	C	100	
		M	100	
		Y	100	
		K	80	
		R	41	
		G	44	
6		B	47	

Позиции, согласно ведомости отделки фасадов	RAL 1019 (RAL Classic)	C	5	
		M	20	
		Y	40	
		K	40	
		R	164	
		G	149	
2		B	125	

Позиции, согласно ведомости отделки фасадов	RAL 7015 (RAL Classic)	C	40	
		M	10	
		Y	10	
		K	80	
		R	81	
		G	86	
12		B	92	

Позиции, согласно ведомости отделки фасадов	RAL 7012 (RAL Classic)	C	20	
		M	0	
		Y	10	
		K	80	
		R	89	
		G	99	
3		B	99	

 Позиции, согласно ведомости отделки фасадов	RAL 9010 (RAL Classic)	C	0	
		M	0	
		Y	5	
		K	0	
		R	247	
		G	249	
4, 5, 7, 9		B	239	

Примечание:

Цвета в стандарте RAL и цветовой палитре CMYK, RGB приведены с сайта <https://colorscheme.ru/> (каталог цветов RAL CLASSIC).

						1780-23-ПК			
						Колерный паспорт объекта капитального строительства по адресу: Пермский край, г.о. Краснокамский, г. Краснокамск, ул. Коммунистическая, д. 8			
Изм.	Кол. уч.	Лист	№ док.	Подп.	Дата				
Разработал	Галкин				11.23	Многоквартирный жилой дом со восторренными помещениями общественного назначения	Стадия	Лист	Листов
							П	10	
Н. контр.	Николаев				11.23	Эталоны колеров	ООО "НПЦ "Стройдиагностика"		

Взам. инв. №

Подп. и дата

Инв. № подл.