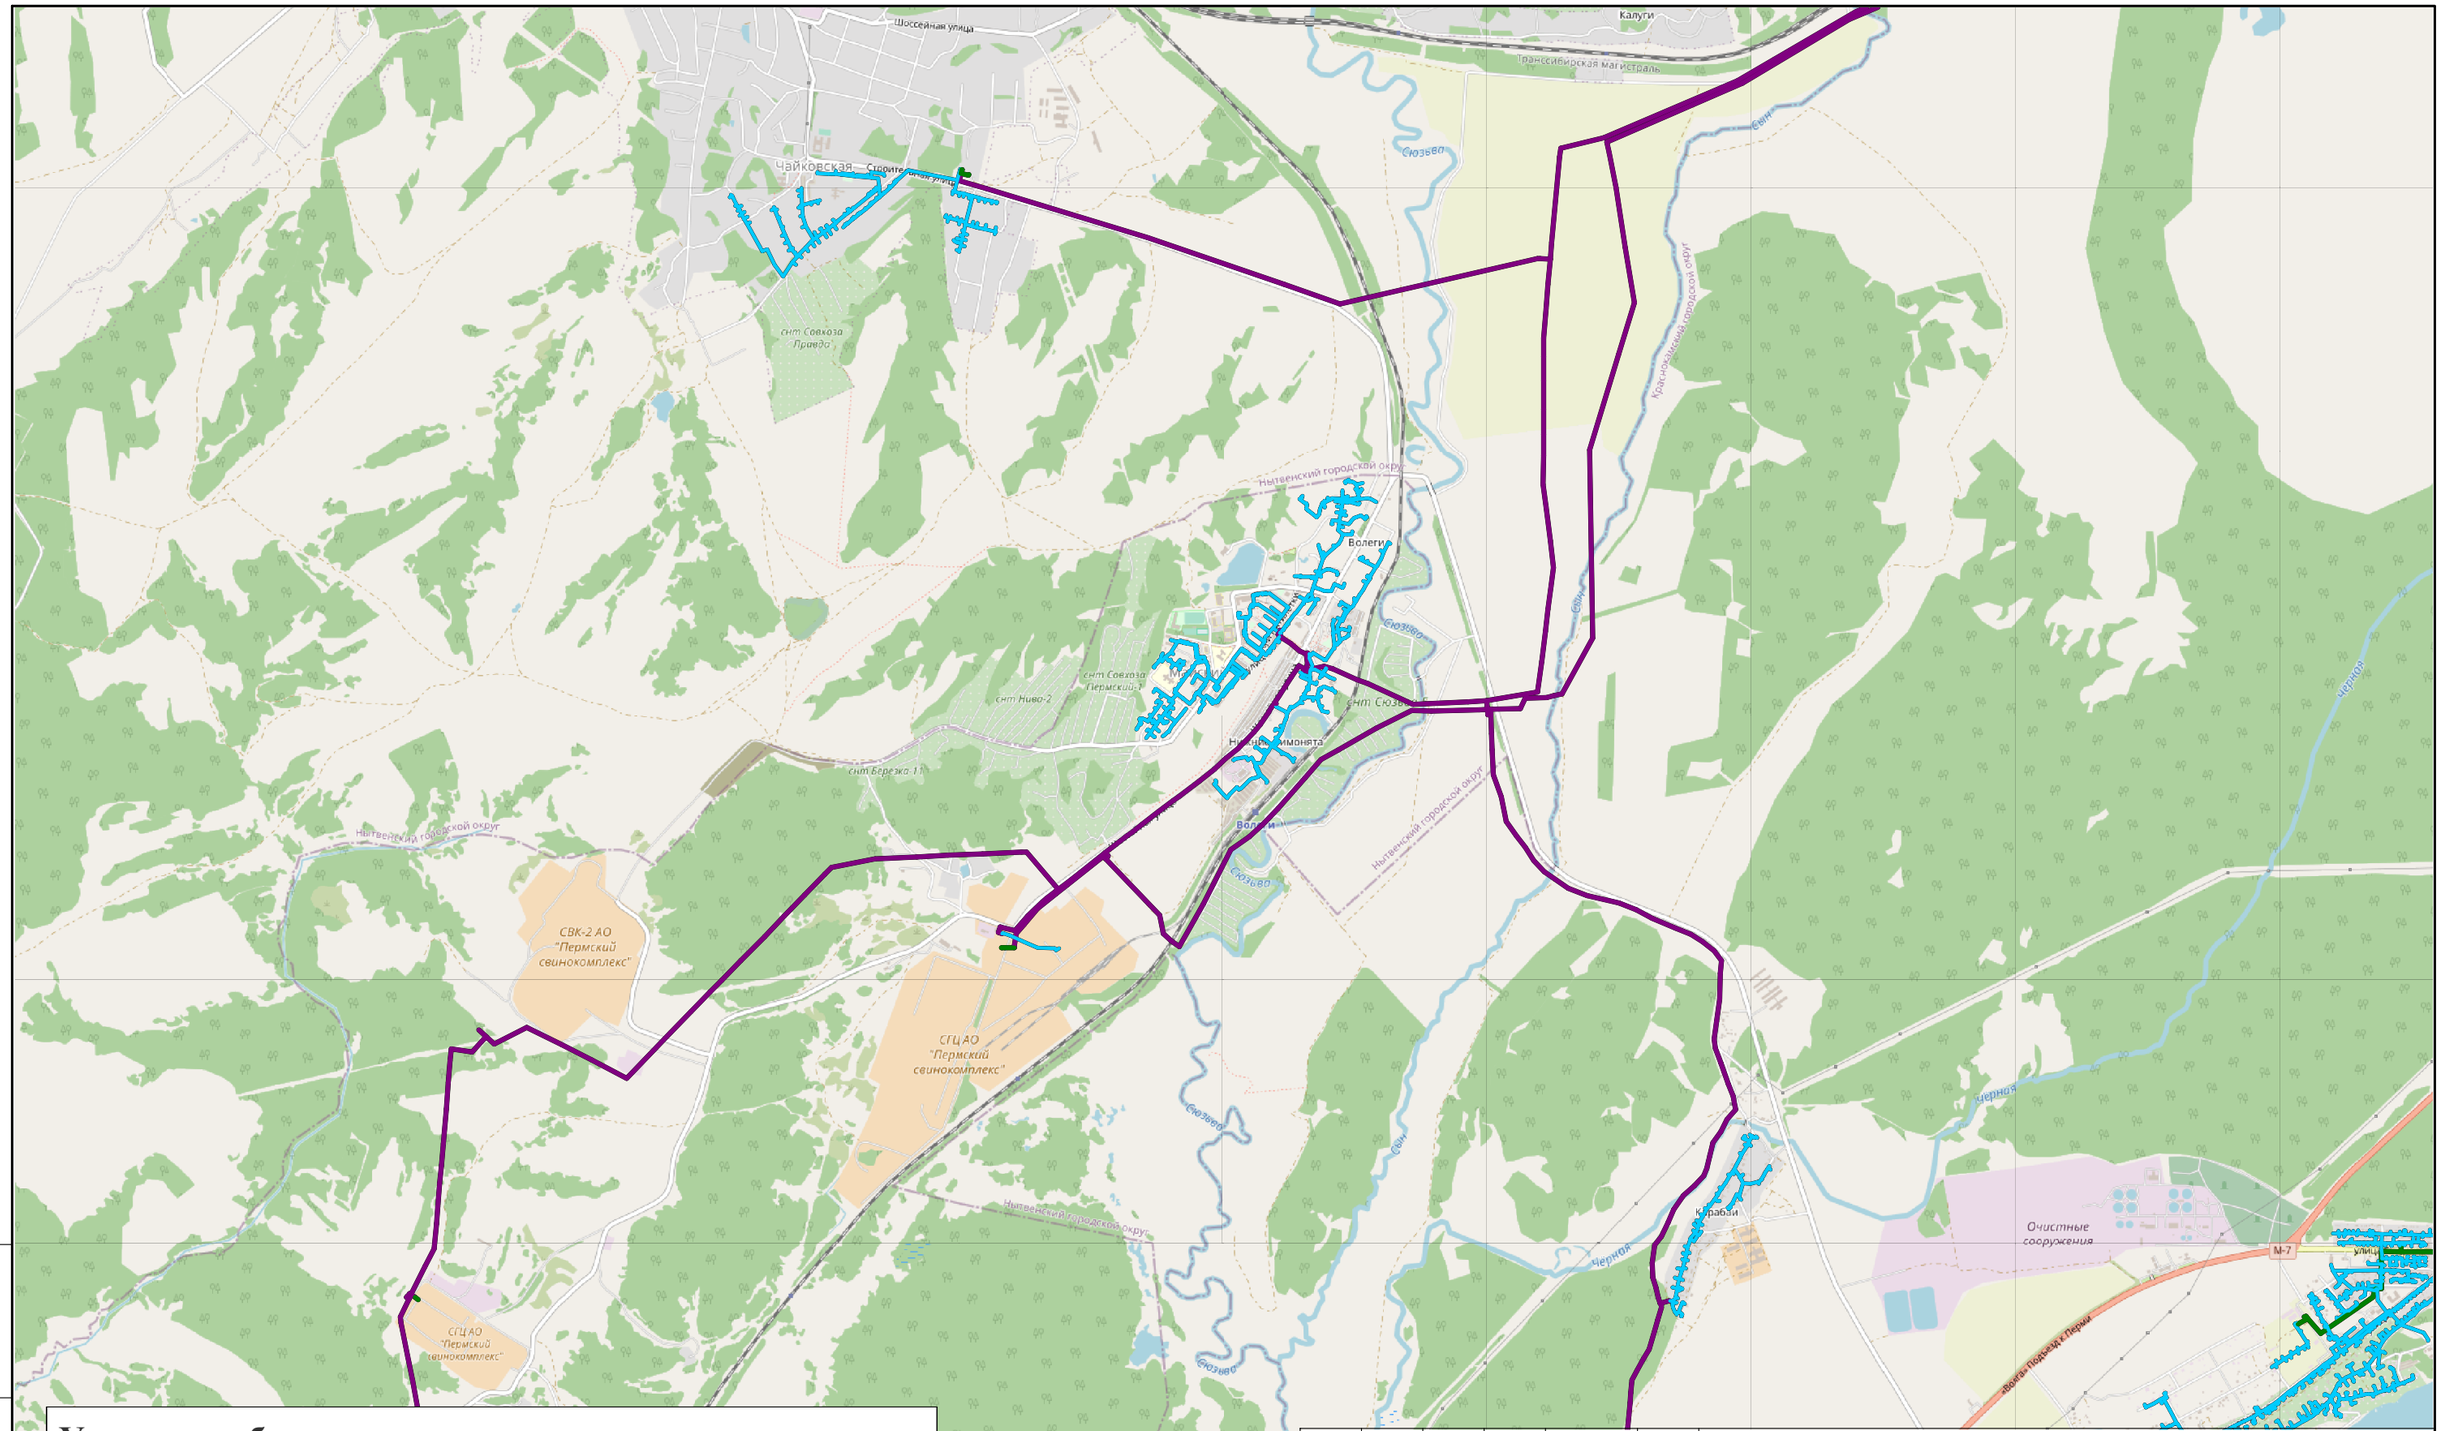

Условные обозначения

- Газопровод высокого давления 1.2 МПа
- Газопровод высокого давления 0.6 МПа
- Газопровод среднего давления 0,005-0.3 МПа
- Газопровод низкого давления до 0.005 МПа

Изм.	Кол.уч.	Лист	№док.	Подп.	Дата

№ 122080100009-3 ГМ

Графические материалы

Стадия	Лист	Листов

ООО "Невская Энергетика"

Взам. инв.№

Подп. и дата

Инв.№подл.