
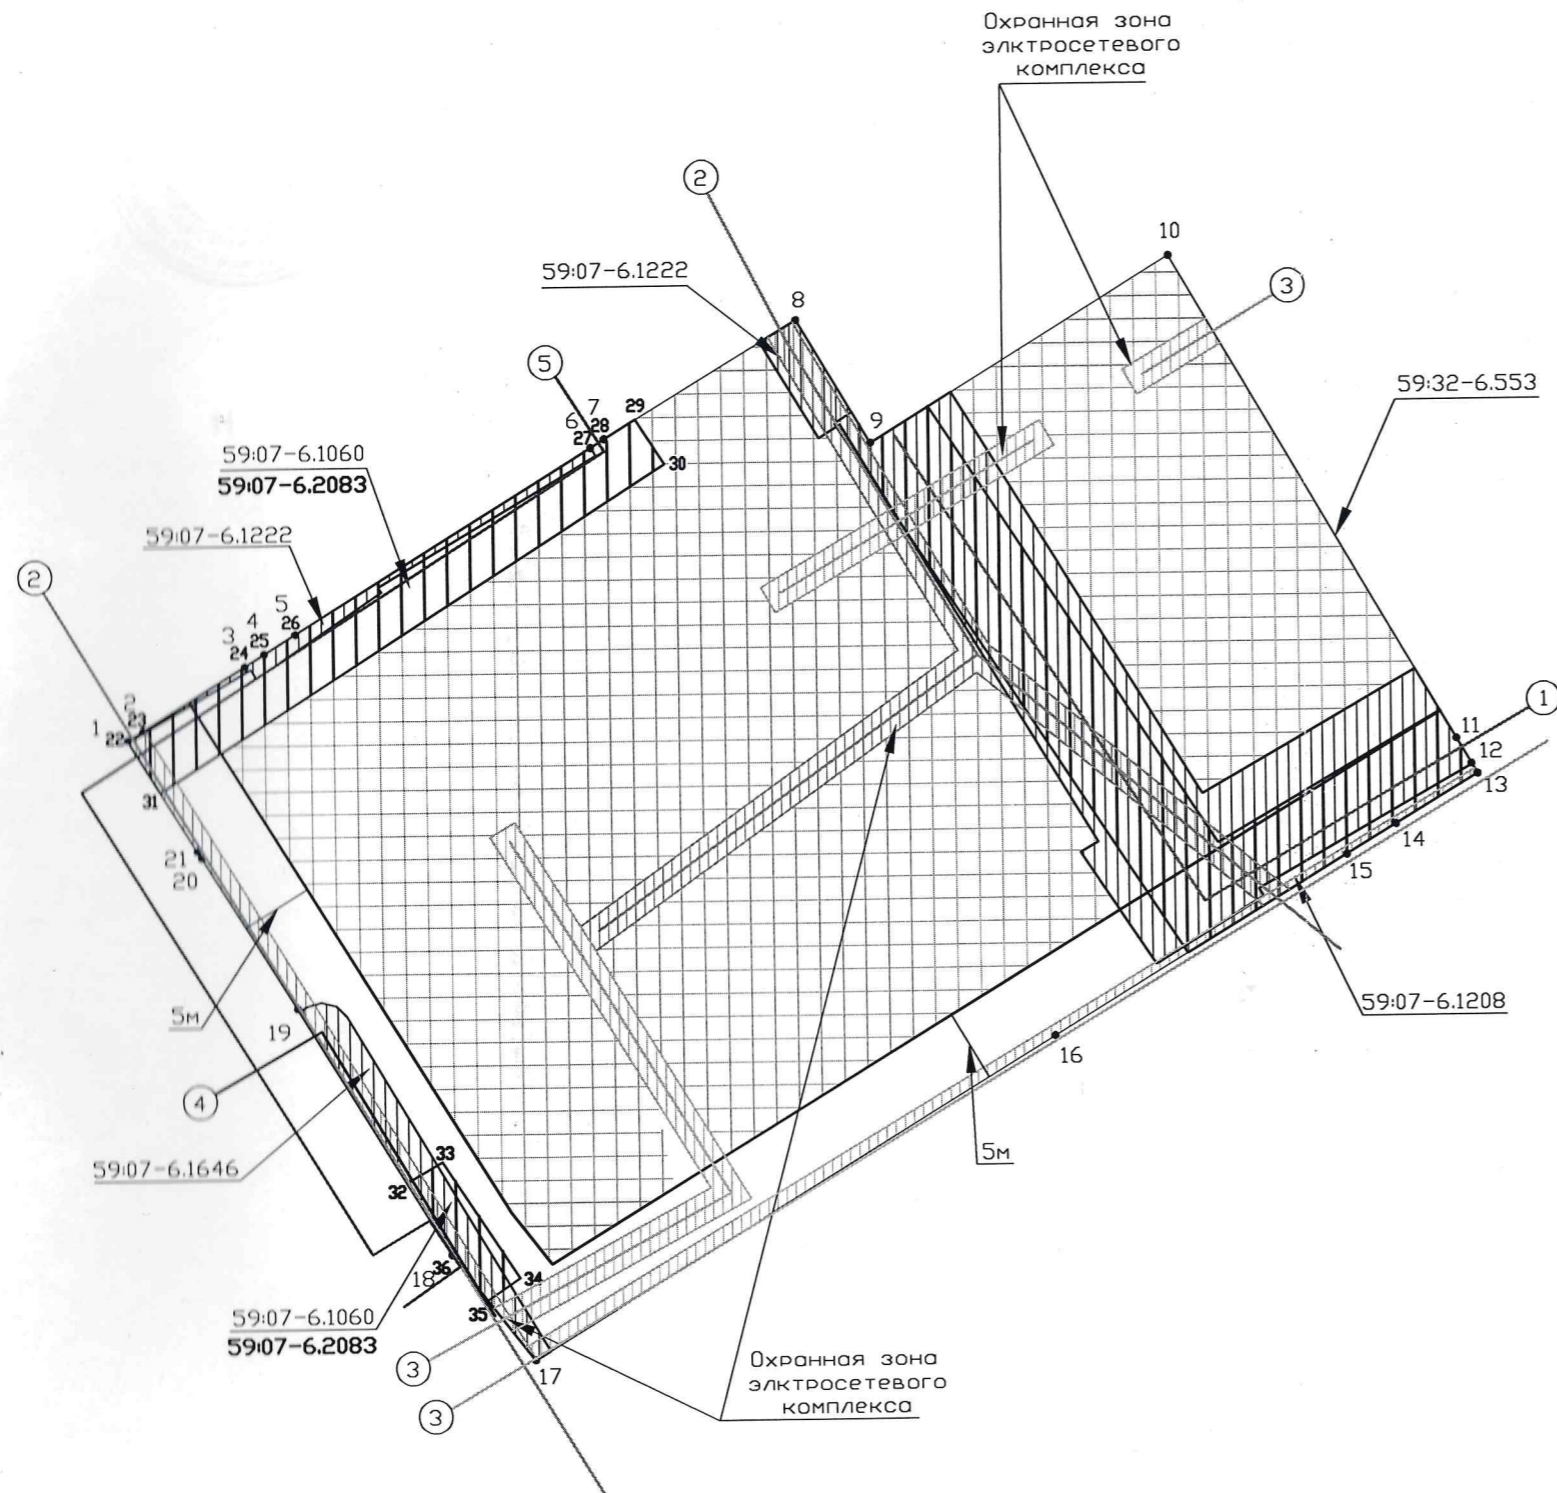


Условные обозначения

	Граница земельного участка
	Минимальные отступы от границ земельного участка
	Номер объектов капитального строительства
	Границы зоны ограниченного пользования земельным участком
	Место допустимого размещения здания, строения, сооружения

Ситуационный план

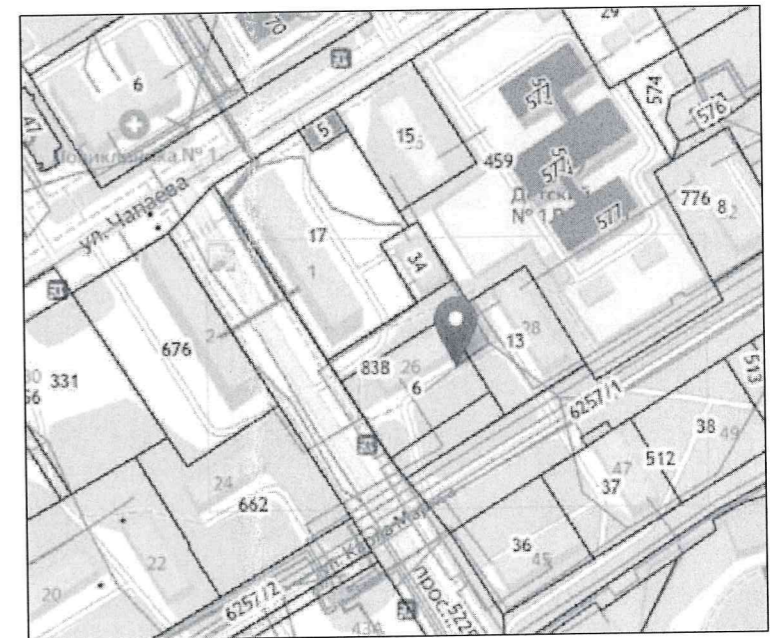

				Пермский край, г.о. Краснокамский, г. Краснокамск, ул. Карла Маркса					
Изм.	Кол.ч	Лист	№ док.	Погн.	Дата	ГРАДОСТРОИТЕЛЬНЫЙ ПЛАН ЗЕМЕЛЬНОГО УЧАСТКА	Стадия	Лист	Листов
						Чертеж			
Составил Пацова М.Е.						Масштаб 1:500	отдел градостроительства и архитектуры		