



**Акционерное общество  
«Коммунальные электрические сети  
Краснокамского муниципального  
района»**

Юридический адрес: 617060, Пермский край,  
г. Краснокамск, ул. Коммунистическая, 18,  
Почтовый адрес: 614068, г. Пермь, ул. Крисанова, 15  
тел/факс (342) 206-88-07, E-mail: info@keskmr.ru  
ОГРН 1165958089571  
ИНН / КПП 5916031670 / 591601001

от 18.08.2023 № 1126

на № 7060 от 08.08.2023

Председателю комитета земельных и  
имущественных отношений администрации  
Краснокамского городского округа  
Петрову Р.Р.

617060, Пермский край, г. Краснокамск,  
пр-т Маяковского, 11  
E-mail: [kio\\_krasnokamsk@mail.ru](mailto:kio_krasnokamsk@mail.ru)

О предоставлении информации

Уважаемый Равиль Рашитович!

По результатам рассмотрения Вашего обращения о возможности технологического присоединения объекта капитального строительства на земельном участке с кадастровым номером 59:07:0011102:504, расположенного по адресу: Пермский край, г. Краснокамск, пер. Луговой, к сетям электроснабжения АО «КЭС КМР» сообщаем следующее.

Услуга по технологическому присоединению оказывается в соответствии с требованиями Федерального закона от 26 марта 2003 года № 35-ФЗ «Об электроэнергетике» (далее – Закон) и Правилами технологического присоединения энергопринимающих устройств потребителей электрической энергии, объектов по производству электрической энергии, а также объектов электросетевого хозяйства, принадлежащих сетевым организациям и иным лицам, к электрическим сетям, утвержденными постановлением Правительства Российской Федерации от 27.12.2004 г. № 861 (далее – Правила).

Согласно пункта 7 Правила устанавливают следующую процедуру технологического присоединения. Подача заявки юридическим или физическим лицом (далее – заявитель), которое имеет намерение осуществить технологическое присоединение, реконструкцию энергопринимающих устройств и увеличение объема максимальной мощности, а также изменить категорию надежности электроснабжения, точки присоединения, виды производственной деятельности, не влекущие пересмотр (увеличение) величины максимальной мощности, но не изменяющие схему внешнего электроснабжения энергопринимающих устройств заявителя.

Следуя пунктам 8, 9, 10, 14 Постановления № 861 для заключения договора заявитель направляет заявку в сетевую организацию, в заявке должны быть указаны сведения и приложены копии документов в зависимости от конкретных условий и характеристик присоединяемых объектов.

В соответствии с подпунктом «б» пункта 2 Постановления Правительства № 588 от 11.06.2015 г. «О внесении изменений в Постановление Правительства Российской Федерации от 27.12.2004 г. № 861» (далее Постановление № 588) заявка направляется по формам согласно приложения № 4-7 Постановления № 588.

На основании вышеуказанного для технологического присоединения энергопринимающих устройств необходимо направить заявление, оформленное в соответствии с действующим законодательством.

Размер платы за технологическое присоединение определяется в соответствии с Постановлением Министерства тарифного регулирования и энергетики Пермского края от 29.11.2022 г. № 111-тп «Об установлении платы за технологическое присоединение к электрическим сетям территориальных сетевых организаций Пермского края на 2023 год».

Наличие сетей электроснабжения, находящихся в ведении АО «КЭС КМР» в границах данного земельного участка, нет.

Дополнительной информацией о сетях сторонних организаций или физических лиц не владеем.

Главный инженер



В.А. Оздобихин

Нижегородова Татьяна Владимировна, инженер ПТО  
8 (34273) 4-70-46



Акционерное общество  
«Газпром газораспределение Пермь»  
(АО «Газпром газораспределение Пермь»)

### Краснокамский филиал

ул. Геофизиков, д. 5 г. Краснокамск  
Пермский край, Российская Федерация, 617060  
тел. +7 (34273) 4-30-45, факс: +7 (34273) 7-30-87  
e-mail: post@red.ugaz.ru

ОКПО 05295176 ОГРН 1025900512670, ИНН 5902183841, КПП 591602001

15.08.2023 № КФ-1299/10

№ \_\_\_\_\_ от \_\_\_\_\_

Датаева Т.С.

Комитет земельных и имущественных  
отношений администрации города  
Краснокамска Пермского края

пр. Маяковского, 11, г. Краснокамск,  
Пермского края, 617060  
Тел./факс: (34273) 2-07-10  
E-mail: kio\_krasnokamsk@mail.ru

Председателю комитета  
Р.Р. Петрову

На Ваши обращения от 08.08.2023 № 7051, № 7055, № 7059, № 7063, № 7068, № 7072, № 7075 Краснокамский филиал сообщает, что техническая возможность подключения ОКС, планируемых к размещению на земельных участках в населенных пунктах указанных в запросах имеется от существующих сетей газораспределения принадлежащих АО «Газпром газораспределение Пермь» существующих в границах г. Краснокамска.

В дальнейшем, при намерении собственников земельных участков, указанных в запросе, осуществить подключение (технологическое присоединение) к сети газораспределения построенного на своем земельном участке объекта капитального строительства, им необходимо направить в адрес Краснокамского филиала Заявку о предоставлении технических условий на подключение (технологическое присоединение).

Бланк «Заявки» с перечнем прилагаемых к ней документов, можно взять в Интернете на сайте АО «Газпром газораспределение Пермь», или в Едином центре предоставления услуг в г. Краснокамске, по ул. Геофизиков, 5 (тел. 8 (34273) 7-41-46).

Плата за технологическое присоединение объекта капитального строительства определяется в соответствии с Постановлением Министерства тарифного регулирования и энергетики Пермского края от 19.12.2022 г № 124-тп и в зависимости от присвоенной заявителю категории в соответствии с п. 2 «Правил подключения...», утвержденных Постановлением Правительства от 13.09.2021 №1547.

Главный инженер

И.М. Бажина  
8 (34273) 4-05-05

А.Н. Чурилов

15

08  
3440

93



МУНИЦИПАЛЬНОЕ УНИТАРНОЕ ПРЕДПРИЯТИЕ

«КРАСНОКАМСКИЙ ВОДОКАНАЛ»

ИНН 5916033317; КПП 591601001, ОГРН 1175958039619  
р/с 40702810549770032387 в Волго-Вятский Банк Сбербанка РФ г. Нижний Новгород  
617062, Пермский край, г. Краснокамск, ул. Промышленная, 5  
тел. 8 (34273) 2-49-04; 2-49-06, факс. 2-49-01; эл. почта: vodokanalkrk@yandex.ru

14 СЕН 2023

№

779

На № исх.7058 от 08.08.2023

Председателю комитета  
земельных и имущественных  
отношений администрации  
Краснокамского городского округа

Р. Р. Петрову

14 09

ННН

В

Уважаемый Равиль Рашитович!

На Ваш запрос от 08.08.2023 № 7058 о возможности подключения (технологического присоединения) объектов капитального строительства на участке с кадастровым номером 59:07:0011102:504 по адресу: Пермский край, г. Краснокамск, пер. Луговой, площадью 1319 кв.м, к инженерным сетям направляю схему расположения ближайших к указанному участку водопроводных сетей.

Ближайшая к указанному участку сеть водоотведения находится в районе КНС № 9 (ул. Энтузиастов, 34).


Для оценки возможности подключения к сетям необходима подробная информация о планируемом объекте (в частности, планируемый объём водопотребления).

Оплата за подключение (технологическое присоединение) к сетям водоснабжения и водоотведения - согласно Постановления министерства тарифного регулирования и энергетики Пермского края от 19.10.2022 г. № 100-тп. Ставка тарифа за подключаемую нагрузку на покрытие расходов на подключение объектов заявителей составляет: для водопроводной сети - 6,02 тыс. руб. за 1 куб.м/сут.; для канализационной сети - 6,21 тыс. руб. за 1 куб.м/сут.

Приложение: схема расположения сетей (М 1:2000) - на 1 л. в 1 экз.

Директор

П.Н. Мосюр

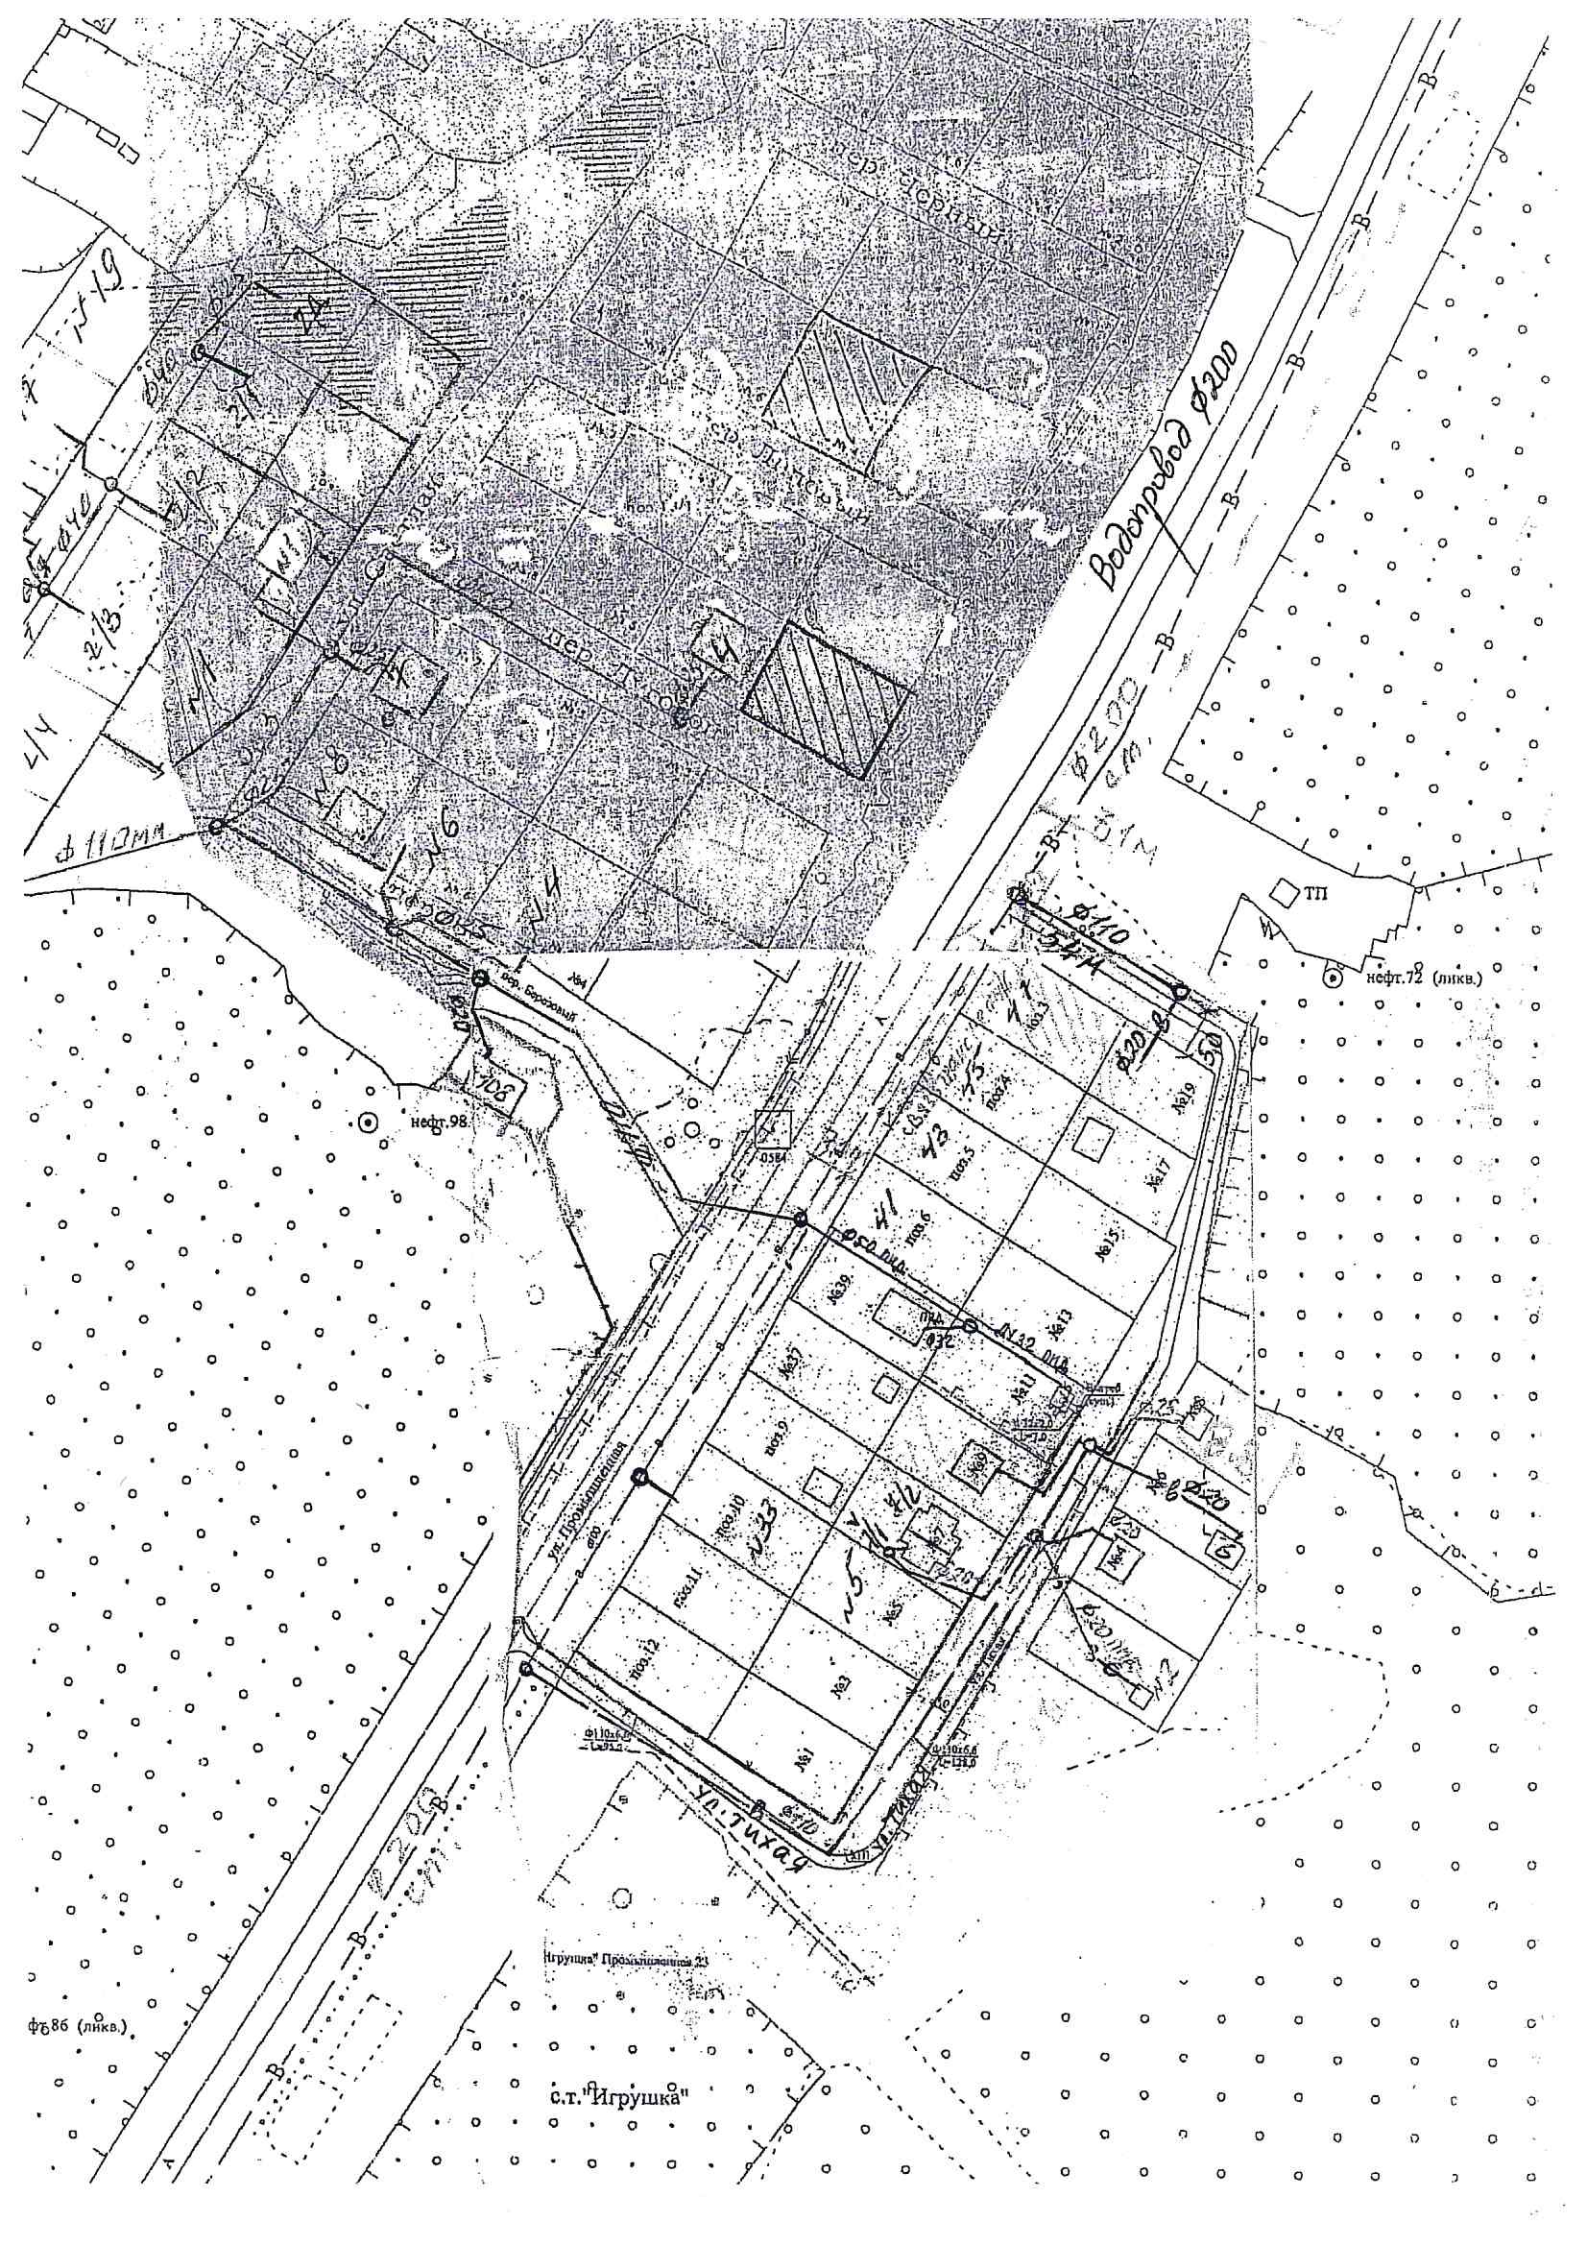

Ф.119  
2/3  
Ф.119

Водопровод  $\varnothing 200$

нефт. 98

нефт. 72 (ликв.)

Ф.86 (ликв.)

Грунт. Прозрачность 23

с.т. "Игрушка"