



МУНИЦИПАЛЬНОЕ УНИТАРНОЕ ПРЕДПРИЯТИЕ

## «КРАСНОКАМСКИЙ ВОДОКАНАЛ»

ИНН 5916033317; КПП 591601001, ОГРН 1175958039619

р/с 40702810549770032387 в Волго-Вятский Банк Сбербанка РФ г. Нижний Новгород

617062, Пермский край, г. Краснокамск, ул. Промышленная, 5

тел. 8 (34273) 2-49-04, 2-49-06, факс. 2-49-01; эл. почта: vodokanalkrk@yandex.ru

2 МАЙ 2023 № 895

На № вх. 1376 от 11.05.2023

Председателю комитета  
земельных и имущественных  
отношений администрации  
Краснокамского городского округа

Р. Р. Петрову

Уважаемый Равиль Рапитович!

На Ваш запрос от 02.05.2023 № 3361 о возможности подключения (технологического присоединения) объектов капитального строительства на участке с кадастровым номером 59:07:0011701:259 по адресу: Пермский край, г. Краснокамск, ул. Тихая, площадью 750 кв.м, к инженерным сетям направляю схему расположения водопроводных сетей в районе указанного участка (схема в приложении).

Ближайшая к указанному участку сеть водоотведения проложена по ул. Звёздная (микрорайон «Звёздный»).

Для оценки возможности подключения к сетям необходима подробная информация о планируемом объекте (в частности, планируемый объём водопотребления).

Оплата за подключение (технологическое присоединение) к сетям водоснабжения и водоотведения - согласно Постановления министерства тарифного регулирования и энергетики Пермского края от 19.10.2022 г. № 100-тп. Ставка тарифа за подключаемую нагрузку на покрытие расходов на подключение объектов заявителей составляет: для водопроводной сети - 6,02 тыс. руб. за 1 куб.м/сут.; для канализационной сети - 6,21 тыс. руб. за 1 куб.м/сут.


Приложение: схема расположения сетей (М 1:500) - на 1 л. в 1 экз.

Директор

П.Н. Мосюр

Внимание! С 1 марта 2023 года ФНО собственников скрыты в ЕГРН, согласно изменениям и дополнениям в ФЗ-218 «О государственной регистрации недвижимости».

Введите адрес или кадастровый номер

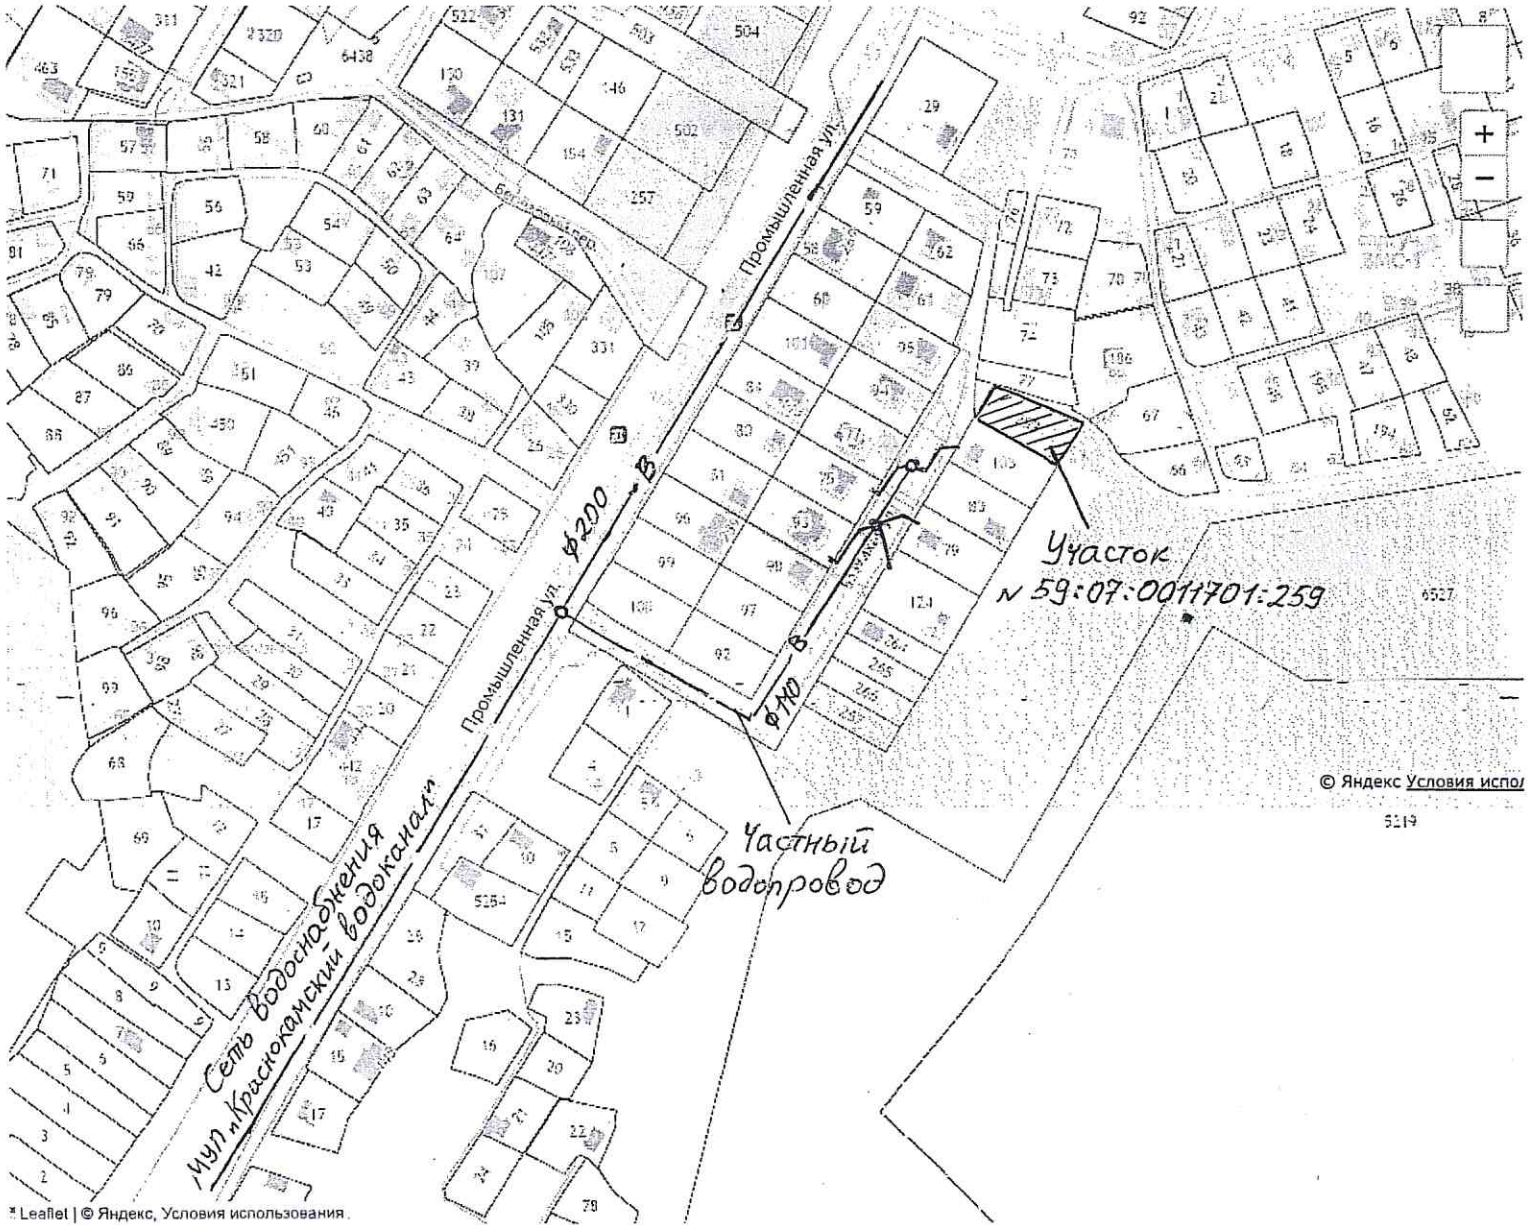

## Кадастровая карта всех населенных пунктов Краснокамский район

Выберите район/город

Публичная кадастровая карта города Краснокамск Краснокамского Района Пермского края – сервис дополнительной и бесплатной информации из Росреестра об объектах недвижимости для использования онлайн с данными, актуальными на 12.05.2023.

ПОЛНЫЙ АДРЕС:

город  
Краснокамск,  
Краснокамский  
район

Кашаковой ГС



Акционерное общество  
«Газпром газораспределение Пермь»  
(АО «Газпром газораспределение Пермь»)

**Краснокамский филиал**

ул. Геофизиков, д. 5, г. Краснокамск,  
Пермский край, Российская Федерация, 617060  
тел.: +7 (34273) 4-30-46, факс: +7 (34273) 7-30-87  
e-mail: post@red.ugaz.ru

ОКПО 03295605, ОГРН 1025900512670, ИНН 6902183841, КПП 691602001

10.05.2023 № КФ-415/10

на № \_\_\_\_\_ от \_\_\_\_\_

Комитет земельных и имущественных  
отношений

Администрация города Краснокамска  
Пермского края

пр. Маяковского, 11, г. Краснокамск,  
Пермский край, 617060

Тел/факс: 8(34273) 4-46-17

E-mail: kio\_krasnokamsk@mail.ru


Председателю комитета земельных и  
имущественных отношений

Р.Р. Петрову

На Ваши запросы от 02.05.2023 № 3353, 3357, 3385, 3379, 3374, 3368, 3362, 3347, 3343, 3375, 3350 (вх. от 03.05.2023 № КФ-706) Краснокамский филиал сообщает, что техническая возможность подключения (технологического присоединения) объектов капитального строительства расположенных на земельных участках с кадастровыми номерами 59:07:0580106:433, 59:07:0011701:259, 59:07:0020115:159, 59:07:0180106:238, 59:07:0780106:301, 59:07:0680101:461, 59:07:0011204:246, 59:07:0210101:373, 59:07:0610101:628, 59:07:0020134:650, 59:07:0210101:1287 имеется от существующих распределительных газопроводов в населенных пунктах г. Краснокамск, с. Чёрная, п. Оверьята, с. Мысы, п-ст. Шабуничи, д. Малые Шабуничи, п. Ласьва, д. Брагино.

В дальнейшем, при намерении собственников земельных участков, указанных в запросах, осуществить подключение (технологическое присоединение к сетям газораспределения построенного на своем земельном участке объекта капитального строительства, им необходимо направить в адрес Краснокамского филиала Заявку о предоставлении технических условий на подключение (технологическое присоединение).

Бланк «Заявки» с перечнем прилагаемых к ней документов, можно взять в Интернете на сайте АО «Газпром газораспределение Пермь», или в Едином центре предоставления услуг в г. Краснокамске, по ул. Геофизиков, 5 (тел. 8(34273) 7-41-46).

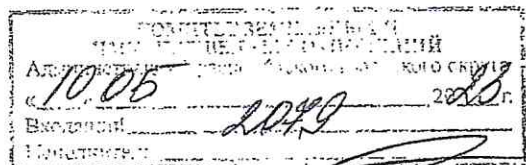



**Акционерное общество  
«Коммунальные электрические сети  
Краснокамского муниципального  
района»**

Юридический адрес: 617060, Пермский край,  
г. Краснокамск, ул. Коммунистическая, 18,  
Почтовый адрес: 614068, г. Пермь, ул. Крисанова, 15  
тел/факс (342) 206-88-07. E-mail: info@keskmr.ru  
ОГРН 1165958089571  
ИНН / КПП 5916031670 / 591601001

от 22.05.2023 № 656

на № 33359 от 02.05.2023 г.

Председателю комитета земельных и  
имущественных отношений администрации  
Краснокамского городского округа  
Р.Р. Петрову

617060, Пермский край, г. Краснокамск,  
пр-т Маяковского, 11  
E-mail: [kio\\_krasnokamsk@mail.ru](mailto:kio_krasnokamsk@mail.ru)

**О предоставлении информации**

Уважаемый Равиль Рашитович!

В ответ на Ваше обращение сообщаем следующее.

1. О возможности технологического присоединения объекта капитального строительства на земельном участке по адресу: Пермский край, г. Краснокамск, пер. Тихий с кадастровым номером 59:07:0011701:259 к сетям электроснабжения:  
согласно пункта 7 «Правил технологического присоединения энергопринимающих устройств потребителей электрической энергии, объектов по производству электрической энергии, а также объектов электросетевого хозяйства, принадлежащих сетевым организациям и иным лицам к электрическим сетям», утвержденных Постановлением Правительства Российской Федерации от 27.12.2004 г. № 861 (далее Постановление № 861), настоящие Правила устанавливают следующую процедуру технологического присоединения.

Подача заявки юридическим или физическим лицом (далее – заявитель), которое имеет намерение осуществить технологическое присоединение, реконструкцию энергопринимающих устройств и увеличение объема максимальной мощности, а также изменить категорию надежности электроснабжения, точки присоединения, виды производственной деятельности, не влекущие пересмотр (увеличение) величины максимальной мощности, но не изменяющие схему внешнего электроснабжения энергопринимающих устройств заявителя.

Следуя пунктам 8, 9, 10, 14 Постановления № 861 для заключения договора заявитель направляет заявку в сетевую организацию, в заявке должны быть указаны сведения и приложены копии документов в зависимости от конкретных условий и характеристик присоединяемых объектов.

В соответствии с подпунктом «б» пункта 2 Постановления Правительства № 588 от 11.06.2015 г. «О внесении изменений в Постановление Правительства Российской Федерации от 27.12.2004 г. № 861» (далее Постановление № 588) заявка направляется по формам согласно приложения № 4-7 Постановления № 588.

На основании вышеуказанного для технологического присоединения энергопринимающих устройств необходимо направить заявление, оформленное в соответствии с действующим законодательством.

Размер платы за технологическое присоединение определяется в соответствии с Постановлением Министерства тарифного регулирования и энергетики Пермского края от 29.11.2022 г. № 111-тп «Об установлении платы за технологическое присоединение к электрическим сетям территориальных сетевых организаций Пермского края на 2023 год».

2. О наличии сетей электроснабжения в границах, либо в районе границ данного земельного участка:

в границах и в районе границ данного земельного участка наличие сетей электроснабжения, находящихся в ведении АО «КЭС КМР», нет.

Дополнительной информацией о сетях сторонних организаций или физических лиц не владеем.

Главный инженер



В.А. Оздобихин