

Выписка из Единого государственного реестра недвижимости об объекте недвижимости

Сведения о характеристиках объекта недвижимости

На основании запроса от 14.01.2021, поступившего на рассмотрение 14.01.2021, сообщаем, что согласно записям Единого государственного реестра недвижимости:

Раздел 1 Лист 1

Земельный участок		Вид объекта недвижимости	
Лист №1 Раздел 1	Всего листов раздела 1: 3	Всего разделов: 4	Всего листов выписки: 6
18 января 2021 г. № КУВИ-001/2021-1889913	Кадастровый номер:	59:07:0730301:471	
	Номер кадастрового квартала:	59:07:0730301	
	Дата присвоения кадастрового номера:	28.11.2019	
	Ранее присвоенный государственный учетный номер:	данные отсутствуют	
	Адрес (местоположение):	Пермский край, городской округ Краснокамский, д. Новая Ивановка, ул. Садовая	
	Площадь, м2:	1503 +/- 13,57	
	Кадастровая стоимость, руб.:	124854,21	
	Кадастровые номера расположенных в пределах земельного участка объектов недвижимости:	данные отсутствуют	
	Кадастровые номера объектов недвижимости, из которых образован объект недвижимости:	данные отсутствуют	
	Кадастровые номера образованных объектов недвижимости:	данные отсутствуют	
	Категория земель:	Земли населенных пунктов	
	Виды разрешенного использования:	для индивидуального жилищного строительства, для индивидуальной жилой застройки	
	Сведения о кадастровом инженере:	15685, образованнем земельного участка из земель, находящихся в государственной или муниципальной собственности, расположенного по адресу: Пермский край, городской округ Краснокамский, д. Новая Ивановка, ул. Садовая, К 34/2019, 2019-07-31	
	Сведения о лесах, водных объектах и об иных природных объектах, расположенных в пределах земельного участка:	данные отсутствуют	
	Сведения о том, что земельный участок полностью или частично расположен в границах зон с особыми условиями использования территории:	Земельный участок полностью расположен в границах зоны с реестровым номером 59-32-6-553 от 27.04.2015, вид/наименование: Зона с особыми условиями использования - Приваэродромная территория аэродрома аэропорт Большое Савино, тип: Охранная зона транспорта, дата решения: 11.03.2010, номер решения: 18, наименование ОГ/ОМУ: Правительство Российской Федерации	
	Сведения о том, что земельный участок расположен в границах особой экономической зоны, территории опережающего социально-экономического развития, зоны территориального развития в Российской Федерации, игорной зоны:	данные отсутствуют	

полное наименование должности	подпись	инициалы, фамилия
-------------------------------	---------	-------------------

М.П.

Земельный участок
вид объекта недвижимости

Лист №3 Раздел 1

Всего листов раздела 1: 3

Всего разделов: 4

Всего листов выписки: 6

18 января 2021г. № КУ Вп-001/2021-1889913

Кадастровый номер:

59:07:0730301.471

Особые отметки:

Сведения об ограничениях права на объект недвижимости, обременениях данного объекта, не зарегистрированных в реестре прав, ограничений прав и обременений недвижимого имущества: Вид ограничения (обременения): Ограничения прав на земельный участок, предусмотренные статьями 56, 56.1 Земельного кодекса Российской Федерации; Срок действия: с 28.11.2019; Реквизиты документа-основания: Постановление "Об утверждении Федеральных правил использования воздушного пространства Российской Федерации" от 11.03.2010 № 138 влдан; Правительством Российской Федерации. Земельный участок подлежит снятию с государственного кадастрового учета по истечении пяти лет со дня его государственного кадастрового учета, если на него не будут зарегистрированы права. Сведения, необходимые для заполнения разделов: 2 - Сведения о зарегистрированных правах; 4 - Сведения о частях земельного участка; 4.1 - Сведения о частях земельного участка; 4.2 - Сведения о частях земельного участка, отсутствующих.

Получатель выписки:


Петров Равиль Рашипович (представитель заявителя).
Заявитель: КОМИТЕТ ЗЕМЕЛЬНЫХ И ИМУЩЕСТВЕННЫХ ОТНОШЕНИЙ АДМИНИСТРАЦИИ
КРАСНОКАМСКОГО ГОРОДСКОГО ОКРУГА

ПОЛНОЕ НАИМЕНОВАНИЕ ДОЛЖНОСТИ	ПОДПИСЬ	ИНИЦИАЛЫ, ФАМИЛИЯ

М.П.

Выписка из Единого государственного реестра недвижимости об объекте недвижимости
Описание местоположения земельного участка

Земельный участок			
вид объекта недвижимости			
Лист №1	Раздел 3	Всего листов раздела 3: 1	Всего разделов: 4
18 января 2021г. № КУВИ-001/2021-1889913		Всего листов выписки: 6	
Кадастровый номер:		59:07:0730301:471	
План (чертеж, схема) земельного участка			

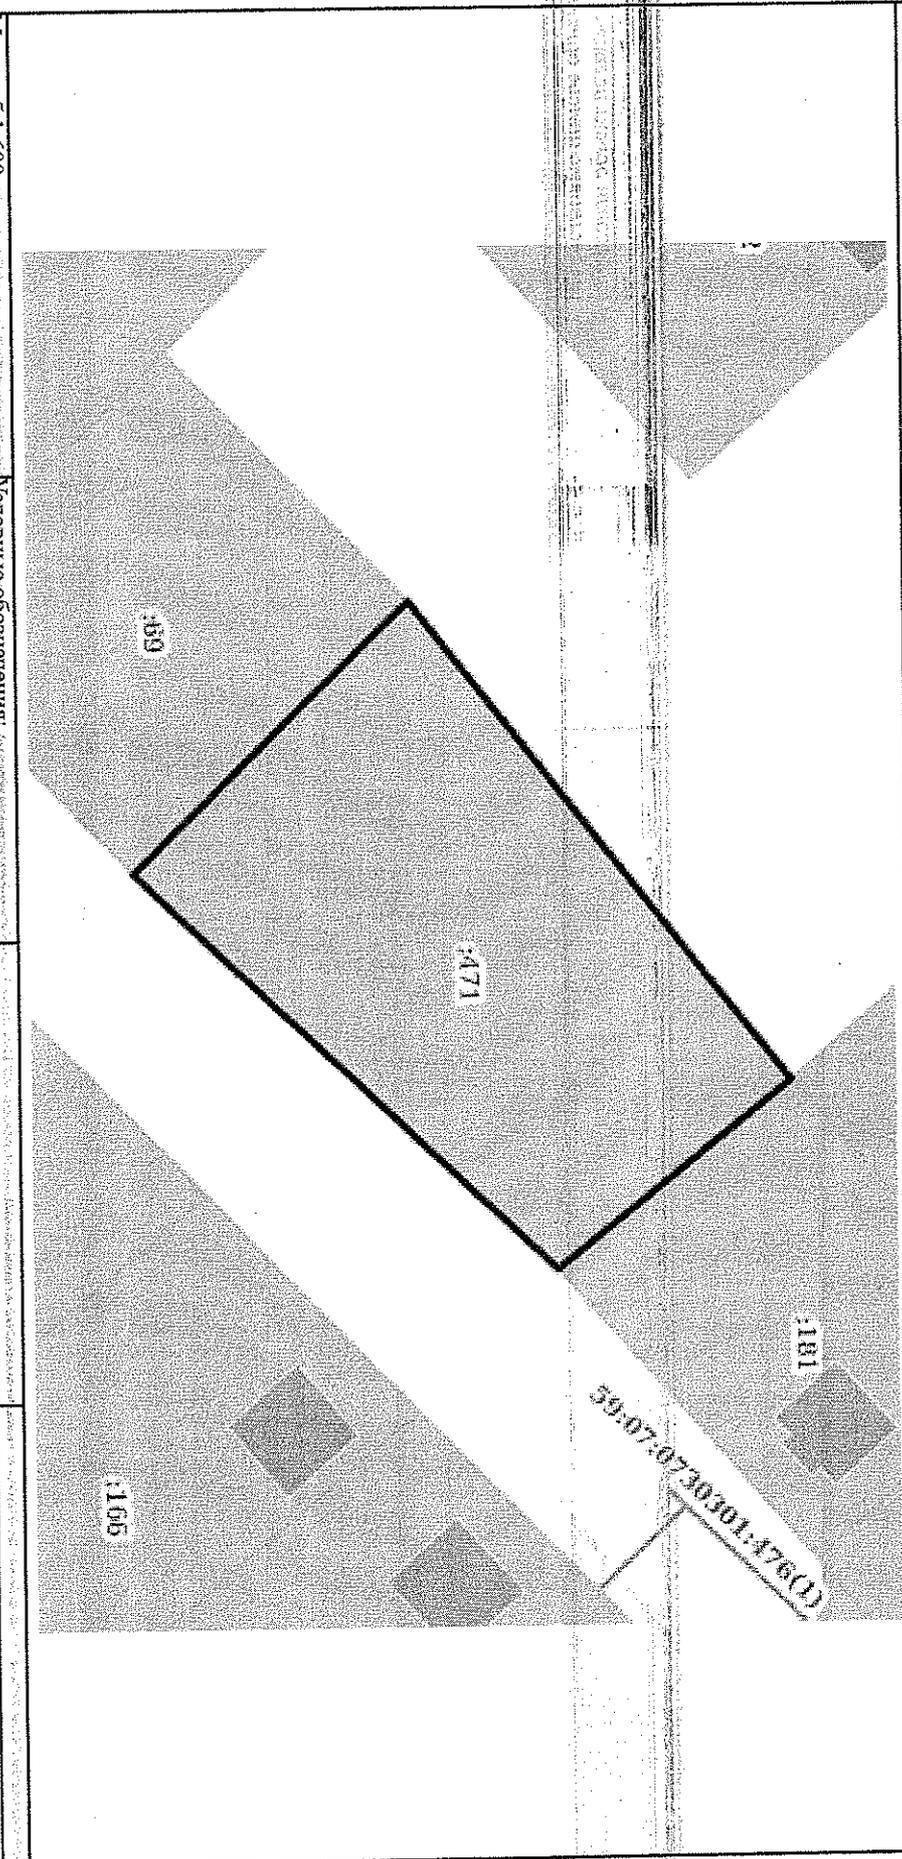

Масштаб 1:600
Условные обозначения:

Полное наименование должности	Подпись	Инициалы, фамилия
	М.П.	

Выписка из Единого государственного реестра недвижимости об объекте недвижимости
 Описание местоположения земельного участка

Земельный участок

Лист №1	Раздел 3.1	Всего листов раздела 3.1: 1	Всего разделов: 4	Всего листов выписки: 6
18 января 2021г. № КУВИ-001/2021-1889913				
Кадастровый номер:		59-07-0730301-471		

№ п/п	Номер точки		Дирекционный угол	Горизонтальное положение, м	Описание закрепления на местности	Кадастровые номера смежных участков	Сведения об адресах правообладателей смежных земельных участков
	начальн. аз	конечн. аз					
1	2	3	4	5	6	7	8
1	1.1.1	1.1.2	52°5.5'	52.52	данные отсутствуют	данные отсутствуют	данные отсутствуют
2	1.1.2	1.1.3	141°23.8'	25.64	данные отсутствуют	59-07-0730301-181	данные отсутствуют
3	1.1.2	1.1.2		49.92	данные отсутствуют	59-07-0730301-23	адрес отсутствует
4	1.1.3	1.1.4	223°31.9'	33.25	данные отсутствуют	данные отсутствуют	данные отсутствуют
5	1.1.4	1.1.1	316°5.8'		данные отсутствуют	59-07-0730301-69	адрес отсутствует

Описание местоположения границ земельного участка

Полное наименование должности	Подпись	Инициалы, фамилия
	М.П.	

Выписка из Единого государственного реестра недвижимости об объекте недвижимости
 Описание местоположения земельного участка

Земельный участок

вид объекта недвижимости

Лист №1 Раздел 3.2

Всего листов раздела 3.2: 1

Всего разделов: 4

Всего листов выписки: 6

18 января 2021 г. № КУВИ-001/2021-1889913

Кадастровый номер: 59:07:0730301:471

Сведения о характерных точках границы земельного участка

Система координат 59.2

Номер точки	Координаты, м		Описание закрепления на местности	Средняя квадратичная погрешность определения координат характерных точек границ земельного участка, м
	X	Y		
1	529496,66	2208174,9	Столб (деревянный, бетонный, кирпичный)	0,1
2	529528,93	2208216,34	Столб (деревянный, бетонный, кирпичный)	0,1
3	529508,89	2208232,34	Столб (деревянный, бетонный, кирпичный)	0,1
4	529472,7	2208197,96	Столб (деревянный, бетонный, кирпичный)	0,1
1	529496,66	2208174,9	Столб (деревянный, бетонный, кирпичный)	0,1

Полное наименование должности	Подпись	Инициалы, фамилия
-------------------------------	---------	-------------------

М.П.