

Выписка из Единого государственного реестра недвижимости об объекте недвижимости

На основании запроса от 14.01.2021, поступившего на рассмотрение 14.01.2021, сообщаем, что согласно записям Единого государственного реестра недвижимости:

Раздел 1 Лист 1

Земельный участок
вид объекта недвижимости

Лист №1 Раздел 1 Всего листов раздела 1: 3 Всего разделов: 7 Всего листов выписки: 9

18 января 2021г. № КУВИ-001/2021-1889770	59.07.0730301.64	
Кадастровый номер:	59.07.0730301	
Номер кадастрового квартала:	19.01.2009	
Дата присвоения кадастрового номера:	данные отсутствуют	
Ранее присвоенный государственный учетный номер:	Местоположение установлено относительно ориентира, расположенного за пределами участка. Почтовый адрес ориентира: край Пермский, р-н Краснокамский, П/П Оверьякое, д. Новая Ивановка, ул. Цветочная, дом 14.	
Адрес (местоположение):	1247 +/- 14	
Площадь, м2:	108266.56	
Кадастровая стоимость, руб.:	данные отсутствуют	
Кадастровые номера расположенных в пределах земельного участка объектов недвижимости:	данные отсутствуют	
Кадастровые номера объектов недвижимости, из которых образован объект недвижимости:	данные отсутствуют	
Кадастровые номера образованных объектов недвижимости:	данные отсутствуют	
Категория земель:	Земли населенных пунктов	
Виды разрешенного использования:	для индивидуального жилищного строительства, для индивидуальной жилой застройки	
Сведения о кадастровом инженере:	данные отсутствуют	
Сведения о лесах, водных объектах и об иных природных объектах, расположенных в пределах земельного участка:	данные отсутствуют	
Сведения о том, что земельный участок полностью или частично расположен в границах зоны с особыми условиями использования территории или территории объекта культурного наследия:	данные отсутствуют	
Сведения о том, что земельный участок расположен в границах особой экономической зоны, территории опережающего социально-экономического развития, зоны территориального развития в Российской Федерации, игорной зоны:	данные отсутствуют	

полное наименование должности	подпись	инициалы, фамилия
	М.П.	

Земельный участок
 Вид объекта недвижимости

Лист №2 Раздел 1

Всего листов раздела 1: 3

Всего разделов: 7

Всего листов выписки: 9

18 января 2021г. № КУВН/001/2021-1889770

Кадастровый номер:

59:07:070301:64

Сведения о том, что земельный участок расположен в границах особо охраняемой природной территории, охотничьих угодий, лесничества, лесопарков:	данные отсутствуют
Сведения о результатах проведения государственного земельного надзора:	данные отсутствуют
Сведения о расположении земельного участка в границах территории, в отношении которой утвержден проект межевания территории:	данные отсутствуют
Условный номер земельного участка:	данные отсутствуют
Сведения о принятии акта и (или) заключения договора, предусматривающих предоставление в соответствии с земельным законодательством исполнительным органом государственной власти или органом местного самоуправления земельного участка для размещения объектов недвижимости:	данные отсутствуют
Муниципальный статус земельного участка для строительства наемного дома социального использования или наемного дома коммерческого использования:	данные отсутствуют
Сведения о том, что земельный участок или земельные участки образованы на основании решения об изъятии земельного участка и (или) расположенного на нем объекта недвижимости для государственных или муниципальных нужд:	данные отсутствуют
Сведения о том, что земельный участок образован из земель или земельного участка, государственная собственность на которые не разграничена:	данные отсутствуют
Сведения о наличии земельного спора о местоположении границ земельного участка:	данные отсутствуют
Статус залога об объекте недвижимости:	Сведения об объекте недвижимости имеют статус "актуальные"
Сособы отметки:	Сведения об ограничениях права на объект недвижимости, обременениях данного объекта, не зарегистрированных в реестре прав, ограничений прав и обременений недвижимого имущества. Вид ограничения (обременения): Ограничения прав на земельный участок, предусмотренные статьями 56, 56.1 Земельного кодекса Российской Федерации; Срок действия: с 13.03.2015; Реквизиты документа-основания: Постановление "О порядке установления охранных зон объектов электросетевого хозяйства и особых условий использования земельных участков, расположенных в границах таких зон" от 24.02.2009 № 160 выдан: Правительство Российской Федерации. Сведения, необходимые для заполнения раздела: 2 - Сведения о зарегистрированных правах, отсутствуют.

Полное наименование должности

подпись

инициалы, фамилия

М.П.

Земельный участок

вид объекта недвижимости

Лист №3 Раздел 1

Всего листов раздела 1: 3

Всего разделов: 7

Всего листов выписки: 9

18 января 2021г. № КУВИ-001/2021-1889770

Кадастровый номер: 59:07:0730301:64

Получатель выписки:


Петров Равиль Рашипович (представитель заявителя),
Заявитель: КОМИТЕТ ЗЕМЕЛЬНЫХ И ИМУЩЕСТВЕННЫХ ОТНОШЕНИЙ АДМИНИСТРАЦИИ
КРАСНОКАМСКОГО ГОРОДСКОГО ОКРУГА

полное наименование должности	подпись	инициалы, фамилия
-------------------------------	---------	-------------------

М.П.

Выписка из Единого государственного реестра недвижимости об объекте недвижимости
Описание местоположения земельного участка

Земельный участок			
Вид объекта недвижимости			
Лист №1	Раздел 3	Всего листов раздела 3: 1	Всего разделов: 7
18 января 2021г. № КУ/ВИ-001/2021-1889770		Всего листов выписки: 9	
Кадастровый номер:		59:07:0730301:64	
План (чертеж, схема) земельного участка			

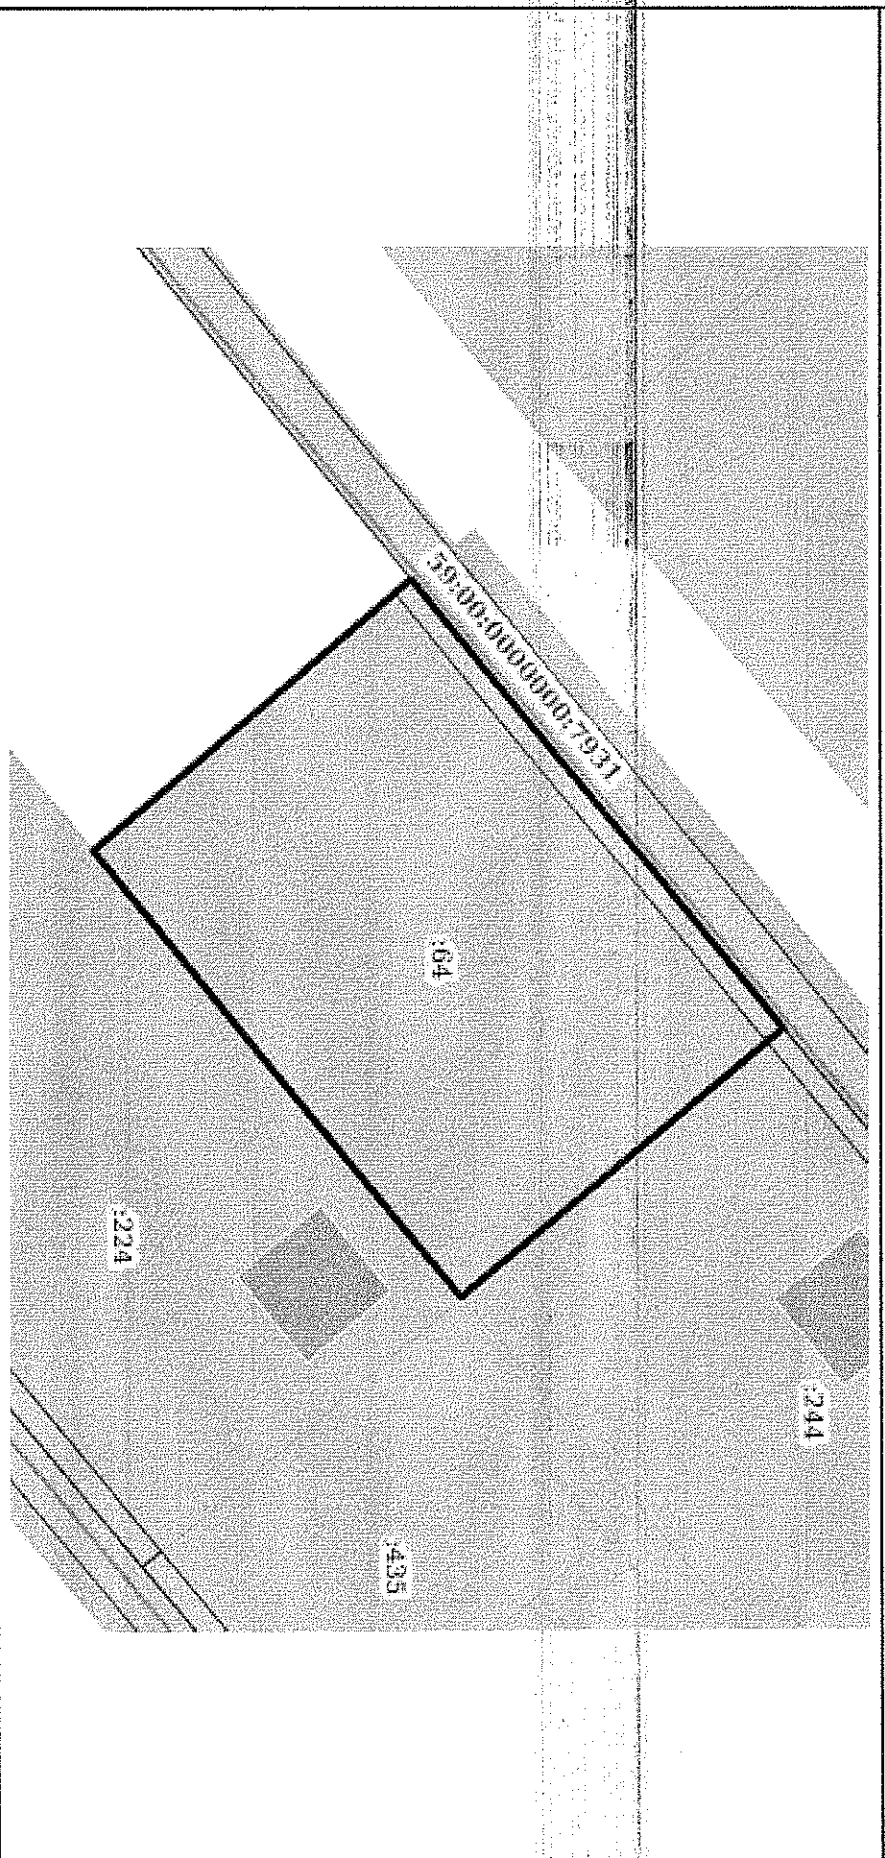

Масштаб-1:500
Условные обозначения

Полное наименование должности	Подпись	Инициалы, фамилия
	М.П.	

Выписка из Единого государственного реестра недвижимости об объекте недвижимости
 Описание местоположения земельного участка

Земельный участок

Лист №1 Раздел 3.1

Всего листов раздела 3.1: 1

Всего разделов: 7

Всего листов выписки: 9

18 января 2021г. № КВН/001/2021-1889770

Кадастровый номер: 59:07:0730301:64

Описание местоположения границ земельного участка

№ п/п	Номер точки		Дирекционный и угол	Горизонтальное проложение, м	Описание закреплении на местности	Кадастровые номера смежных участков	Сведения об адресах правообладателей смежных земельных участков
	началь ная	конечн ая					
1	2	3	4	5	6	7	8
1	1.1.1	1.1.2	50°14,5'	41.56	данные отсутствуют	59:07:0730301:247	данные отсутствуют
2	1.1.2	1.1.3	140°15,4'	30.03	данные отсутствуют	59:07:0730301:244	617060, край Пермский, Краснокамский р-н, г Краснокамск, ул Энгузьястов, д.13, кв 9
3	1.1.3	1.1.4	230°19,8'	41.56	данные отсутствуют	59:07:0730301:224	617060, край Пермский, Краснокамский р-н, г. Краснокамск, ул. Бумажников, д. 5, кв. 12
4	1.1.3	1.1.3			данные отсутствуют	59:07:0730301:435	617050, край Пермский, Краснокамский р-н, п Оверята, ул Строителей, д.4, кв 16
5	1.1.4	1.1.1	320°15,2'	29.97	данные отсутствуют	данные отсутствуют	данные отсутствуют
6	1.1.4	1.1.4			данные отсутствуют	59:07:0730301:227	данные отсутствуют

ПОЛНОЕ НАИМЕНОВАНИЕ ДОЛЖНОСТИ	ПОДПИСЬ	ИНИЦИАЛЫ, ФАМИЛИЯ

М.П.

Выписка из Единого государственного реестра недвижимости об объекте недвижимости
 Описание местоположения земельного участка

Земельный участок			
вид объекта недвижимости			
Лист №1 Раздел 3.2	Всего листов раздела 3.2. 1		Всего разделов: 7
18 января 2021г. № КУВИ-001/2021-1889770		Всего листов выписки: 9	
Кадастровый номер:	59:07:0730301:64		

Сведения о характерных точках границы земельного участка				
Номер точки	Координаты, м		Описание закрепления на местности	Средняя квадратичная погрешность определения координат характерных точек границ земельного участка, м
	X	Y		
1	529277.28	2208374.82	4	0.2
2	529254.24	2208393.98	-	0.2
3	529280.77	2208425.97	-	0.2
4	529303.86	2208406.77	-	0.2
1	529277.28	2208374.82	-	0.2

Полное наименование должности	подпись	инициалы, фамилия
	М.П.	

Выписка из Единого государственного реестра недвижимости об объекте недвижимости
Сведения о частях земельного участка

Земельный участок


Вид объекта недвижимости:

Лист №1 Раздел 4	Всего листов раздела 4: 1	Всего разделов: 7	Всего листов выписки: 9
------------------	---------------------------	-------------------	-------------------------

18 января 2021г. № КУВИ-001/2021-1889770

Кадастровый номер: 59:07-0730301:64

План (чертеж, схема) части земельного участка Учетный номер части: 59:07-0730301:64/1

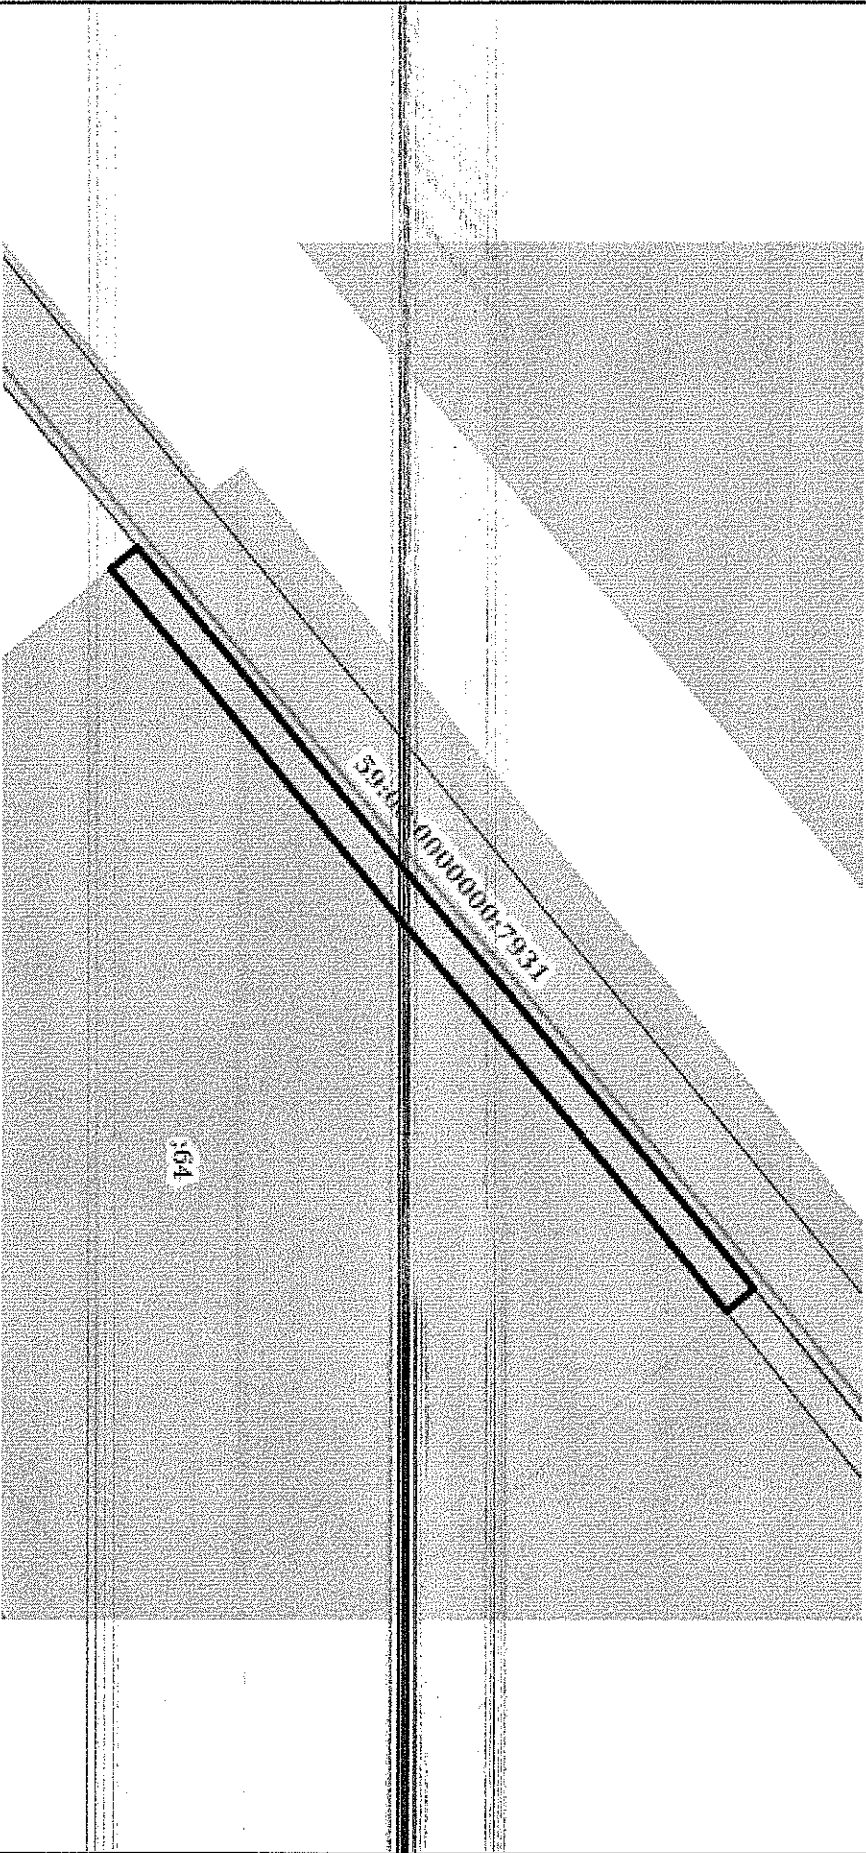

Масштаб 1:300 Ключевые обозначения:

Полное наименование должности	Подпись	Инициалы, фамилия
-------------------------------	---------	-------------------

М.П.

Выписка из Единого государственного реестра недвижимости об объекте недвижимости
Сведения о частях земельного участка

Земельный участок			
вид объекта недвижимости			
Лист №1 Раздел 4.1	Всего листов раздела 4.1: 1	Всего разделов: 7	Всего листов выписки: 9
18 января 2021г. № КУВВ-001/2021-1889770		59.07.0730301:64	
Кадастровый номер:			

Учетный номер части	Площадь, м2	Содержание ограничения в использовании или ограничения права на объект недвижимости или обременения объекта недвижимости
1	2	3
59.07.0730301:64/1	63	Вид ограничения (обременения): Ограничения прав на земельный участок, предусмотренные статьями 56, 56.1 Земельного кодекса Российской Федерации; Реквизиты документа-основания: Постановление "О порядке установления охранных зон объектов электросетевого хозяйства и особых условий использования земельных участков, расположенных в границах таких зон" от 24.02.2009 № 160 выдан: Правительство Российской Федерации; Содержание ограничения (обременения): Постановление от 24.02.2009 №160 «О порядке установления охранных зон объектов электросетевого хозяйства и особых условий использования земельных участков, расположенных в границах таких зон»; Реестровый номер границы: 59.07.2.313

ПОЛНОЕ НАИМЕНОВАНИЕ ДОЛЖНОСТИ	ПОДПИСЬ	ИНИЦИАЛЫ, ФАМИЛИЯ
-------------------------------	---------	-------------------

М.П.

Выписка из Единого государственного реестра недвижимости об объекте недвижимости
 Сведения о частях земельного участка

Земельный участок

вид объекта недвижимости

Лист №1 Раздел 4.2

Всего листов раздела 4.2: 1

Всего разделов: 7

Всего листов выписки: 9

18 января 2021г. № КУВИ-001/2021-1889770

Кадастровый номер:

59:07:0730301:64

Сведения о характерных точках границы части (частей) земельного участка
 Учетный номер части: 59:07:0730301:64/1

Система координат МСК-59, зона 2

Номер точки	Координаты, м		Описание закрепления на местности	Средняя квадратичная погрешность определения координат характерных точек границ земельного участка, м
	X	Y		
1	2	3	4	5
1	529277.28	2208374.82	-	0.2
2	529276.14	2208375.77	-	-
3	529290.95	2208393.63	-	0.1
4	529302.67	2208407.75	-	-
5	529303.86	2208406.77	-	0.2
1	529277.28	2208374.82	-	0.2

ПОЛНОЕ НАИМЕНОВАНИЕ ДОЛЖНОСТИ	ПОДПИСЬ	ИНИЦИАЛЫ, ФАМИЛИЯ

М.П.

1. The first part of the document is a general introduction to the subject matter. It discusses the importance of the research and the objectives of the study. The text is somewhat blurry but appears to contain several paragraphs of introductory text.

2. The second part of the document is a detailed description of the methodology used in the study. It includes information about the sample size, data collection methods, and the statistical analysis performed. This section is also quite blurry and difficult to read.

3. The third part of the document is a discussion of the results of the study. It presents the findings and compares them with previous research in the field. The text is again very blurry, making it difficult to discern specific details.

4. The fourth part of the document is a conclusion and summary of the study. It reiterates the main findings and provides some recommendations for future research. The text is very blurry and lacks legibility.

5. The fifth part of the document is a list of references. It includes citations for all the sources used in the study. The list is very blurry and the individual entries are difficult to read.

6. The sixth part of the document is a list of appendices. It includes supplementary information that supports the main text of the study. The text is very blurry and lacks legibility.

7. The seventh part of the document is a list of figures and tables. It includes visual representations of the data used in the study. The text is very blurry and lacks legibility.

8. The eighth part of the document is a list of footnotes. It includes additional information that is not included in the main text of the study. The text is very blurry and lacks legibility.

9. The ninth part of the document is a list of acknowledgments. It includes thanks to those who assisted in the study. The text is very blurry and lacks legibility.

10. The tenth part of the document is a list of appendices. It includes supplementary information that supports the main text of the study. The text is very blurry and lacks legibility.

11. The eleventh part of the document is a list of figures and tables. It includes visual representations of the data used in the study. The text is very blurry and lacks legibility.

12. The twelfth part of the document is a list of footnotes. It includes additional information that is not included in the main text of the study. The text is very blurry and lacks legibility.

13. The thirteenth part of the document is a list of acknowledgments. It includes thanks to those who assisted in the study. The text is very blurry and lacks legibility.

14. The fourteenth part of the document is a list of appendices. It includes supplementary information that supports the main text of the study. The text is very blurry and lacks legibility.

15. The fifteenth part of the document is a list of figures and tables. It includes visual representations of the data used in the study. The text is very blurry and lacks legibility.

16. The sixteenth part of the document is a list of footnotes. It includes additional information that is not included in the main text of the study. The text is very blurry and lacks legibility.