


ПРОЕКТ ПЛАНИРОВКИ И ПРОЕКТ МЕЖЕВАНИЯ
 части кадастрового квартала 59:07:2500101 для размещения (строительства) линейного объекта автомобильной дороги «Мокино-Майский»
 ЧЕРТЕЖ МАТЕРИАЛОВ ПО ОБОСНОВАНИЮ

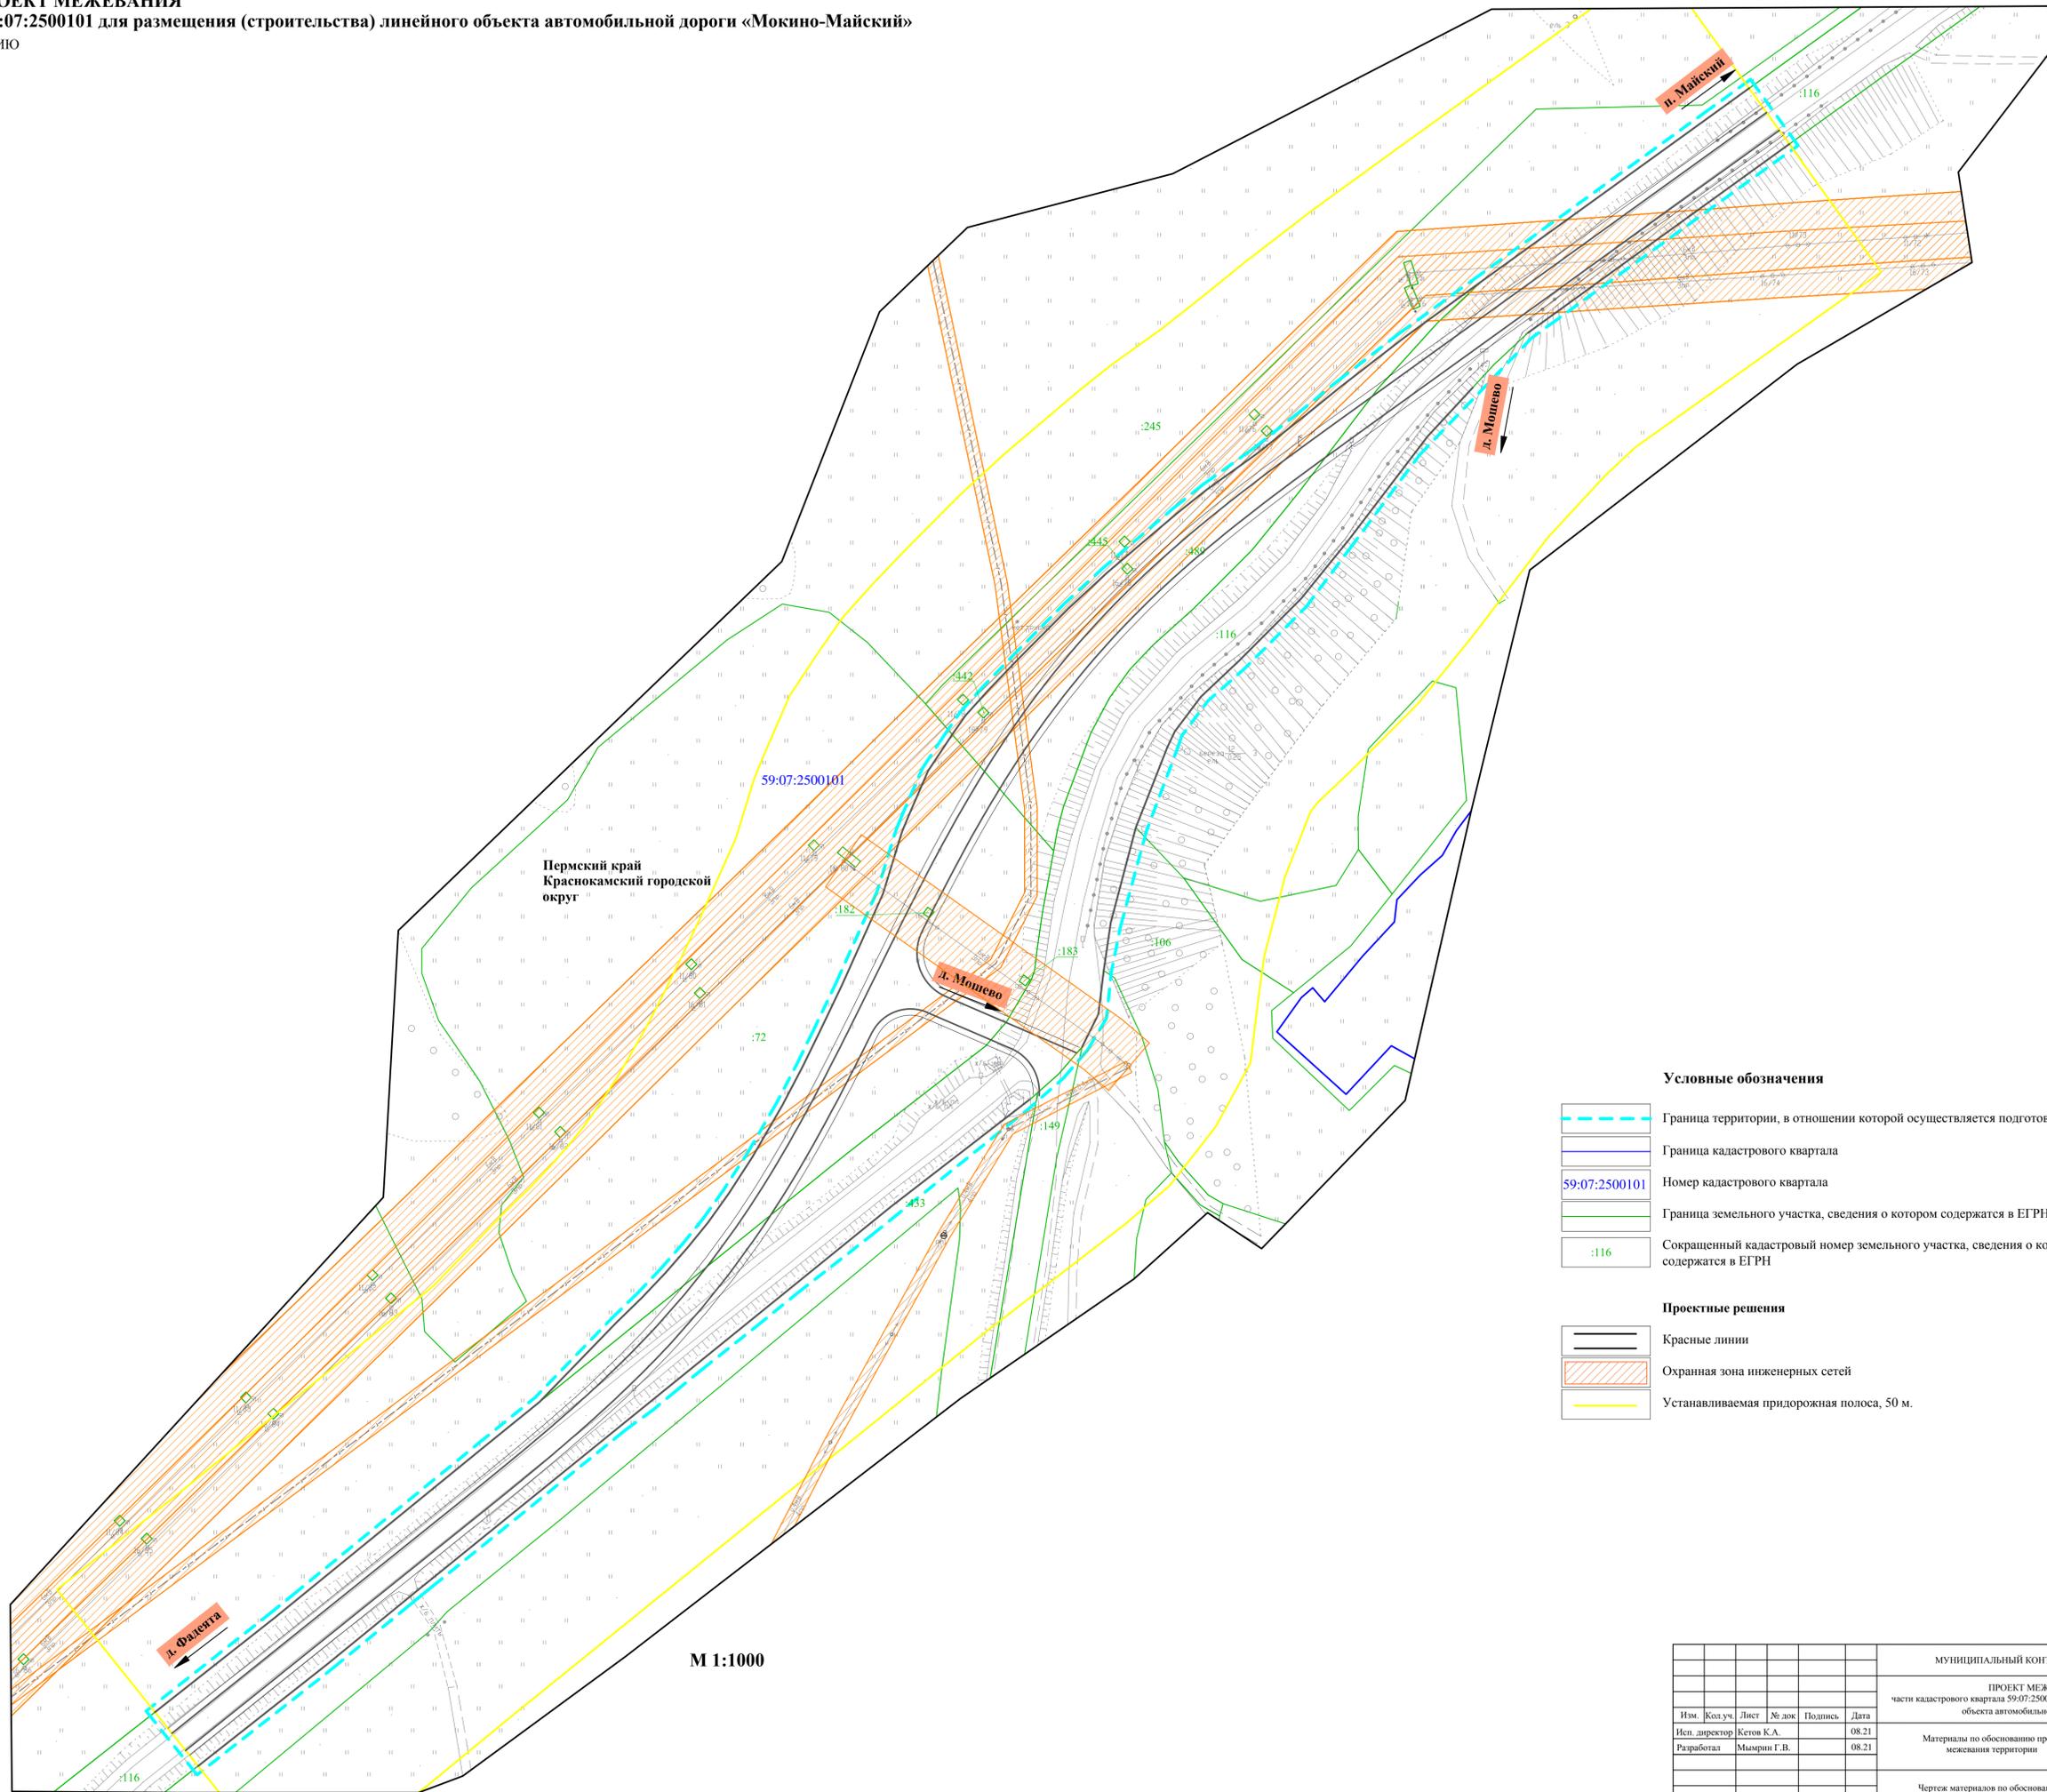

М 1:1000

Условные обозначения

- Граница территории, в отношении которой осуществляется подготовка проекта планировки
- Граница кадастрового квартала
- Номер кадастрового квартала
- Граница земельного участка, сведения о котором содержатся в ЕГРН
- Сокращенный кадастровый номер земельного участка, сведения о котором содержатся в ЕГРН

Проектные решения

- Красные линии
- Охранная зона инженерных сетей
- Устанавливаемая придорожная полоса, 50 м.

						МУНИЦИПАЛЬНЫЙ КОНТРАКТ № 6/н от 28.06.2021г.			
						ПРОЕКТ МЕЖЕВАНИЯ ТЕРРИТОРИИ			
						части кадастрового квартала 59:07:2500101 для размещения (строительства) линейного объекта автомобильной дороги «Мокино-Майский»			
Изм.	Кол.уч.	Лист	№ док	Подпись	Дата	Материалы по обоснованию проекта межевания территории	Стадия	Лист	Листов
Разработал				Мышкин Г.В.	08.21		П	1	1
						Чертеж материалов по обоснованию М 1:1000		ООО "Мотовилиха"	