


Чертеж межевания территории

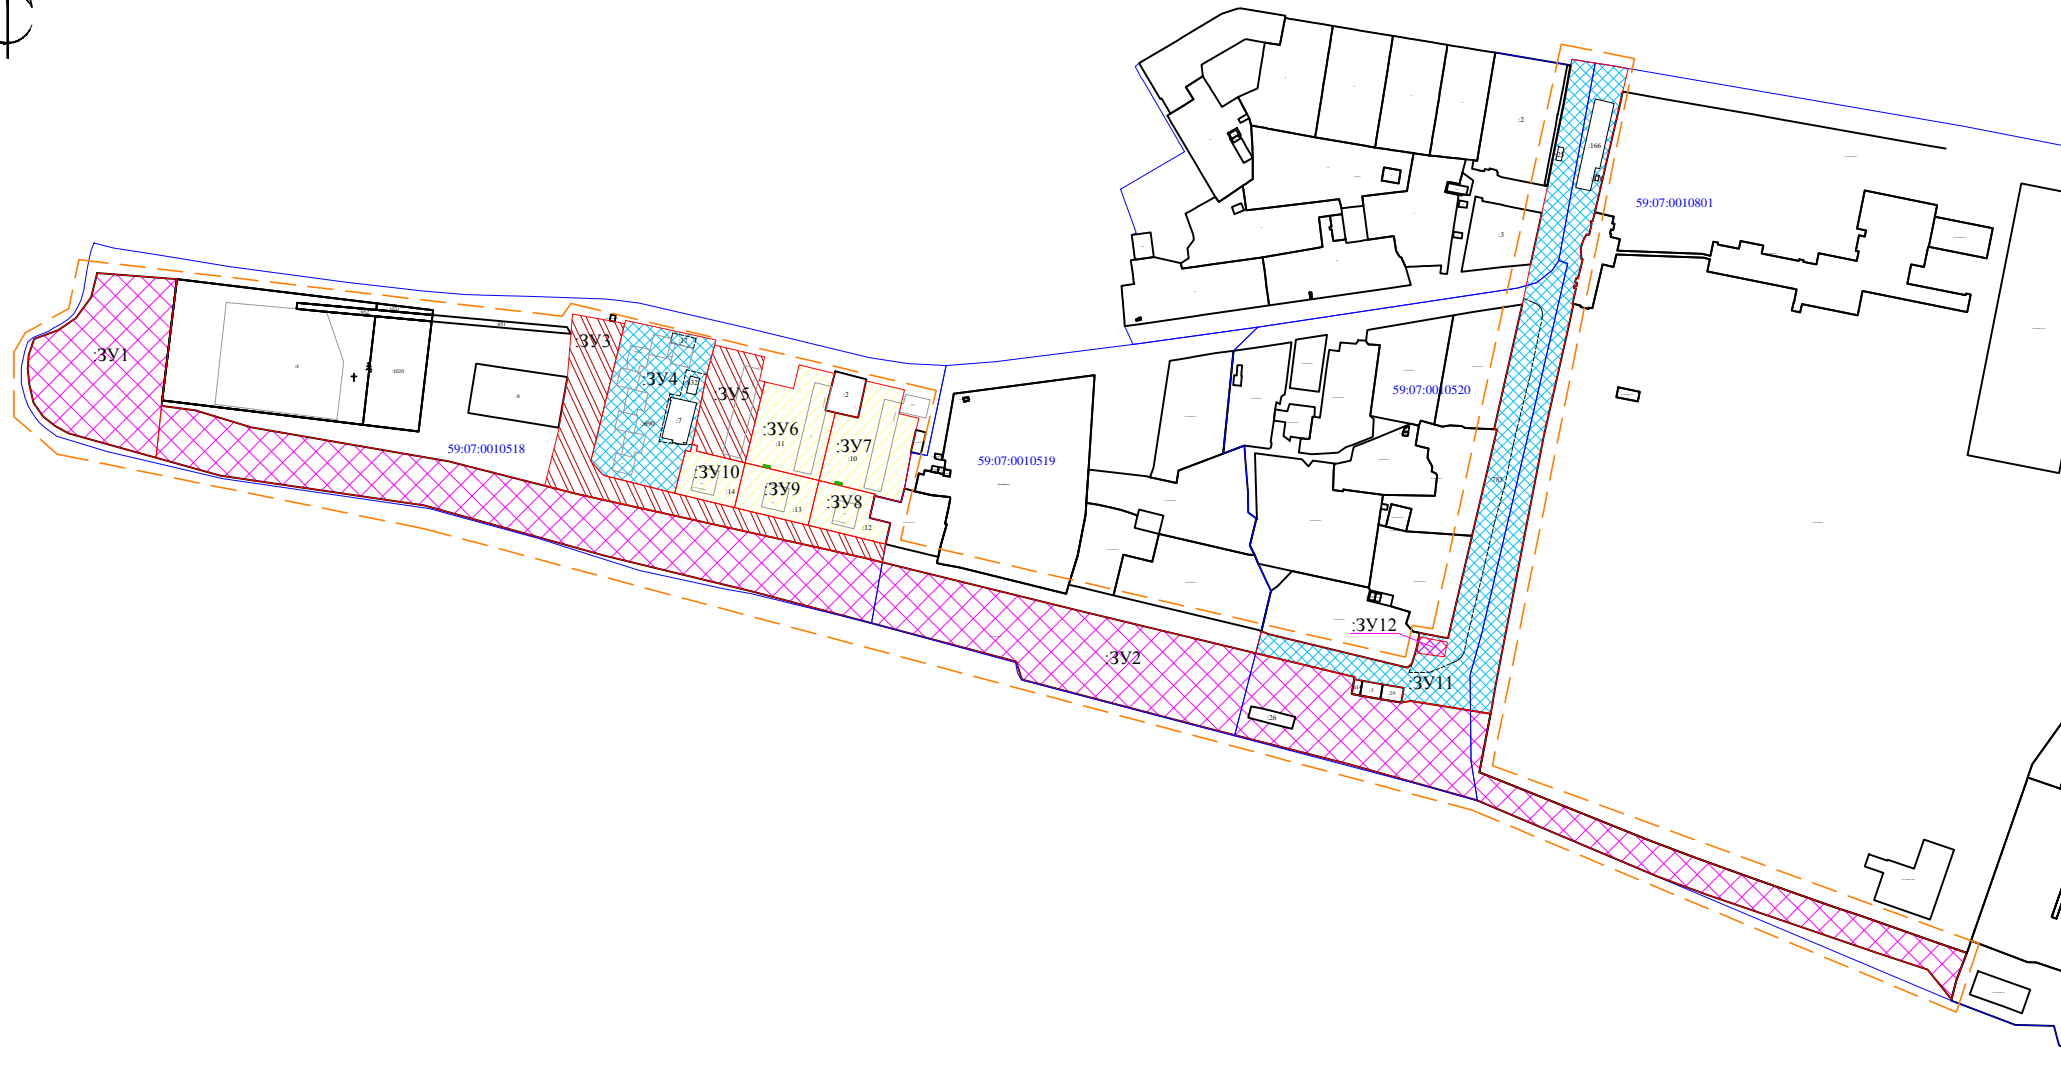

Условные обозначения:

- П1 - проектируемый участок красных линий и обозначение поворотной точки
- 3У1 - условное обозначение проектируемого земельного участка
- 858 - кадастровые номера земельных участков по данным ЕГРН
- граница земельных участков по данным ЕГРН
- 59:07:0010518 - номер кадастрового квартала
- граница кадастрового квартала
- граница проектируемой территории
- граница земельных участков, исключаемая из ЕГРН

- проектируемый участок месторасположения контейнерной площадки для сбора бытовых отходов.
- земельные участки подлежащие уточнению границ и площади в соответствии с данным проектом.
- земельные участки образуются путём перераспределения границ.
- земельные участки образуются в результате раздела исходного земельного участка с изменённым.
- земельные участки образуются образованием земельного участка из земель муниципальной собственности

						ПП-17-08/2020				
						<i>Проект планировки территории и проект межевания части кадастрового квартала 59:07:0010518 для внесения изменений</i>				
<i>Изм.</i>	<i>Колуч.</i>	<i>Лист</i>	<i>№ док.</i>	<i>Подп.</i>	<i>Дата</i>	<i>Основная часть проекта межевания территории</i>		<i>Стадия</i>	<i>Лист</i>	<i>Листов</i>
Директор	И.А.Кошкароб				09.2021	<i>Графическая часть</i>		ППТ	3	3
Составил	И.А.Кошкароб				09.2021					
Проверил	И.А.Кошкароб				08.2021					
						<i>Чертеж межевания территории</i>		<i>ООО "Кадастровое Бюро"</i>		
						<i>Масштаб 1:6000</i>				