



**Графические материалы к схеме
водоснабжения и водоотведения
Краснокамского городского
округа на период до 2041 г.**

Санкт-Петербург

2023 год





СОГЛАСОВАНО:

Генеральный директор
ООО «Невская Энергетика»

_____ Е. А. Кикоть

«___» _____ 2023 г.

УТВЕРЖДАЮ:

Главный управляющий директор
ООО «Новая городская инфраструктура
Прикамья»

_____ С. В. Касаткин

«___» _____ 2023 г.

Графические материалы к схеме водоснабжения и водоотведения Краснокамского городского округа до 2041 г.

Санкт-Петербург

2023 год



Оглавление

Существующее положение в сфере водоснабжения Краснокамского городского округа	4
Перспективное положение в сфере водоснабжения Краснокамского городского округа на период до 2041 года.....	15
Существующее положение в сфере водоотведения Краснокамского городского округа ...	24
Перспективное положение в сфере водоснабжения Краснокамского городского округа на период до 2041 года.....	31

Существующее положение в сфере водоснабжения Краснокамского городского округа

На рисунках ниже представлены графические материалы существующего положения в сфере водоснабжения Краснокамского городского округа.



Рисунок 3 - Графические материалы существующего положения в сфере водоснабжения с. Усть-Сыны

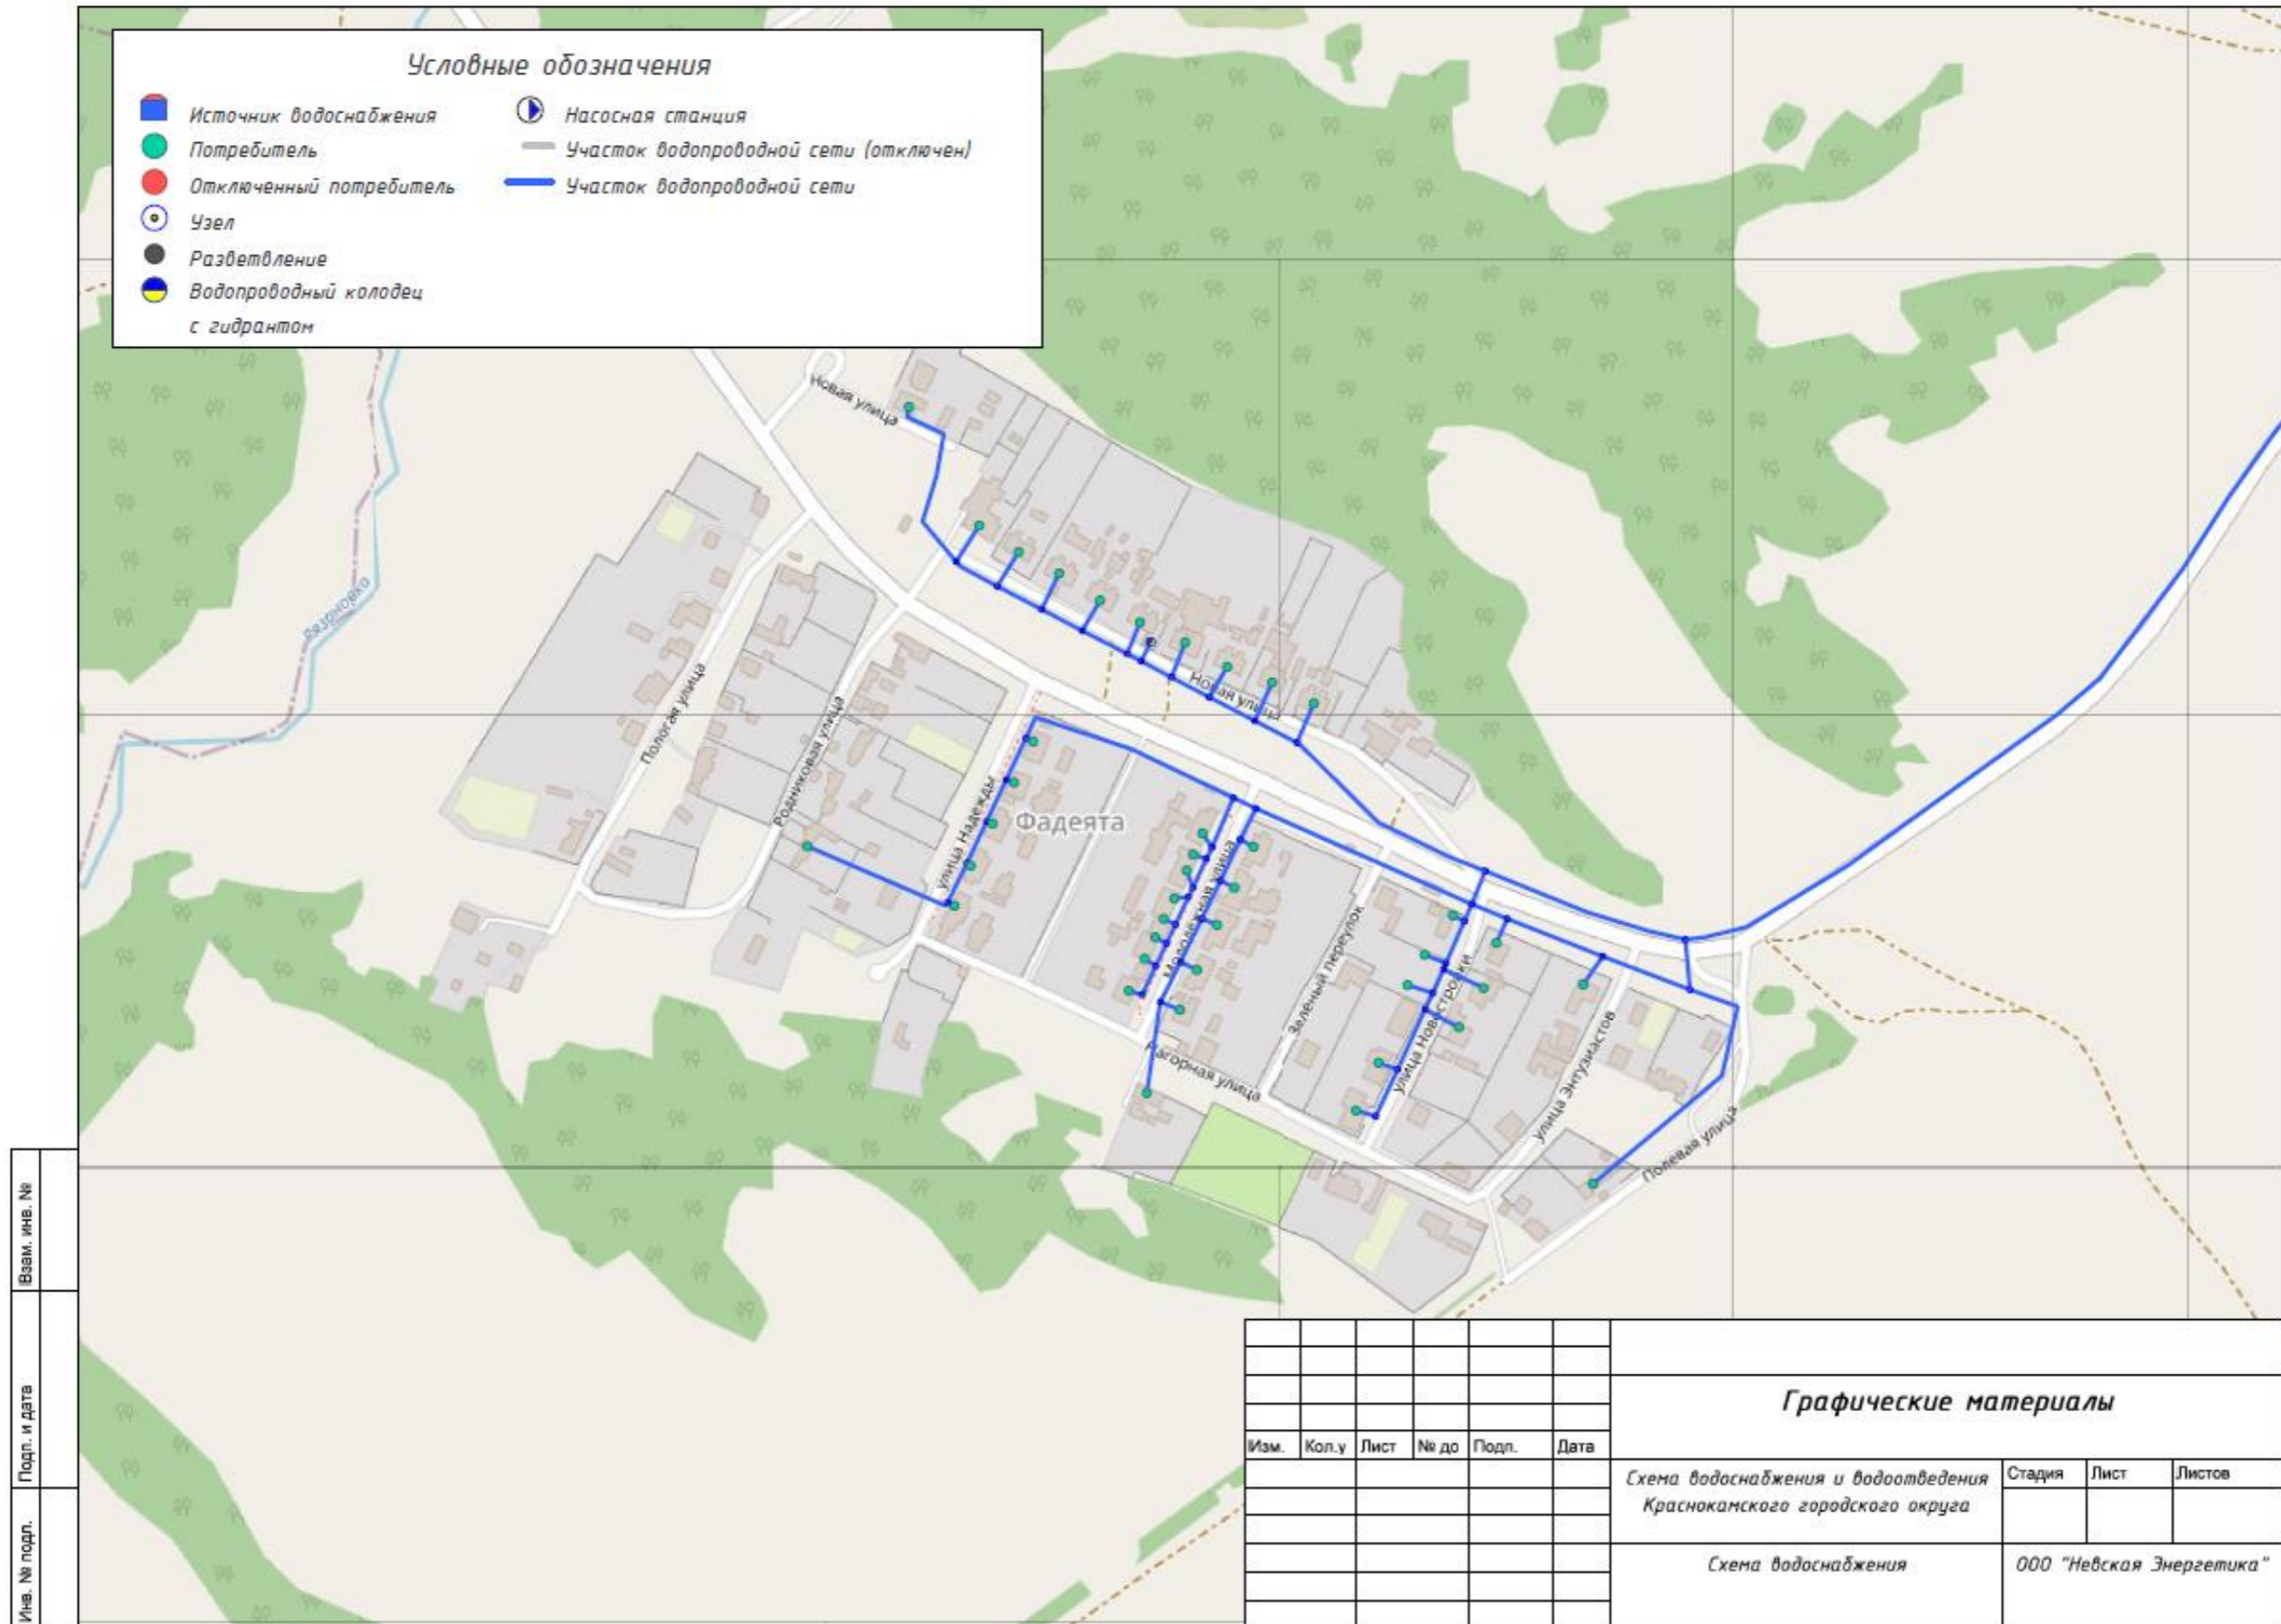


Рисунок 4 - Графические материалы существующего положения в сфере водоснабжения д. Фадеята

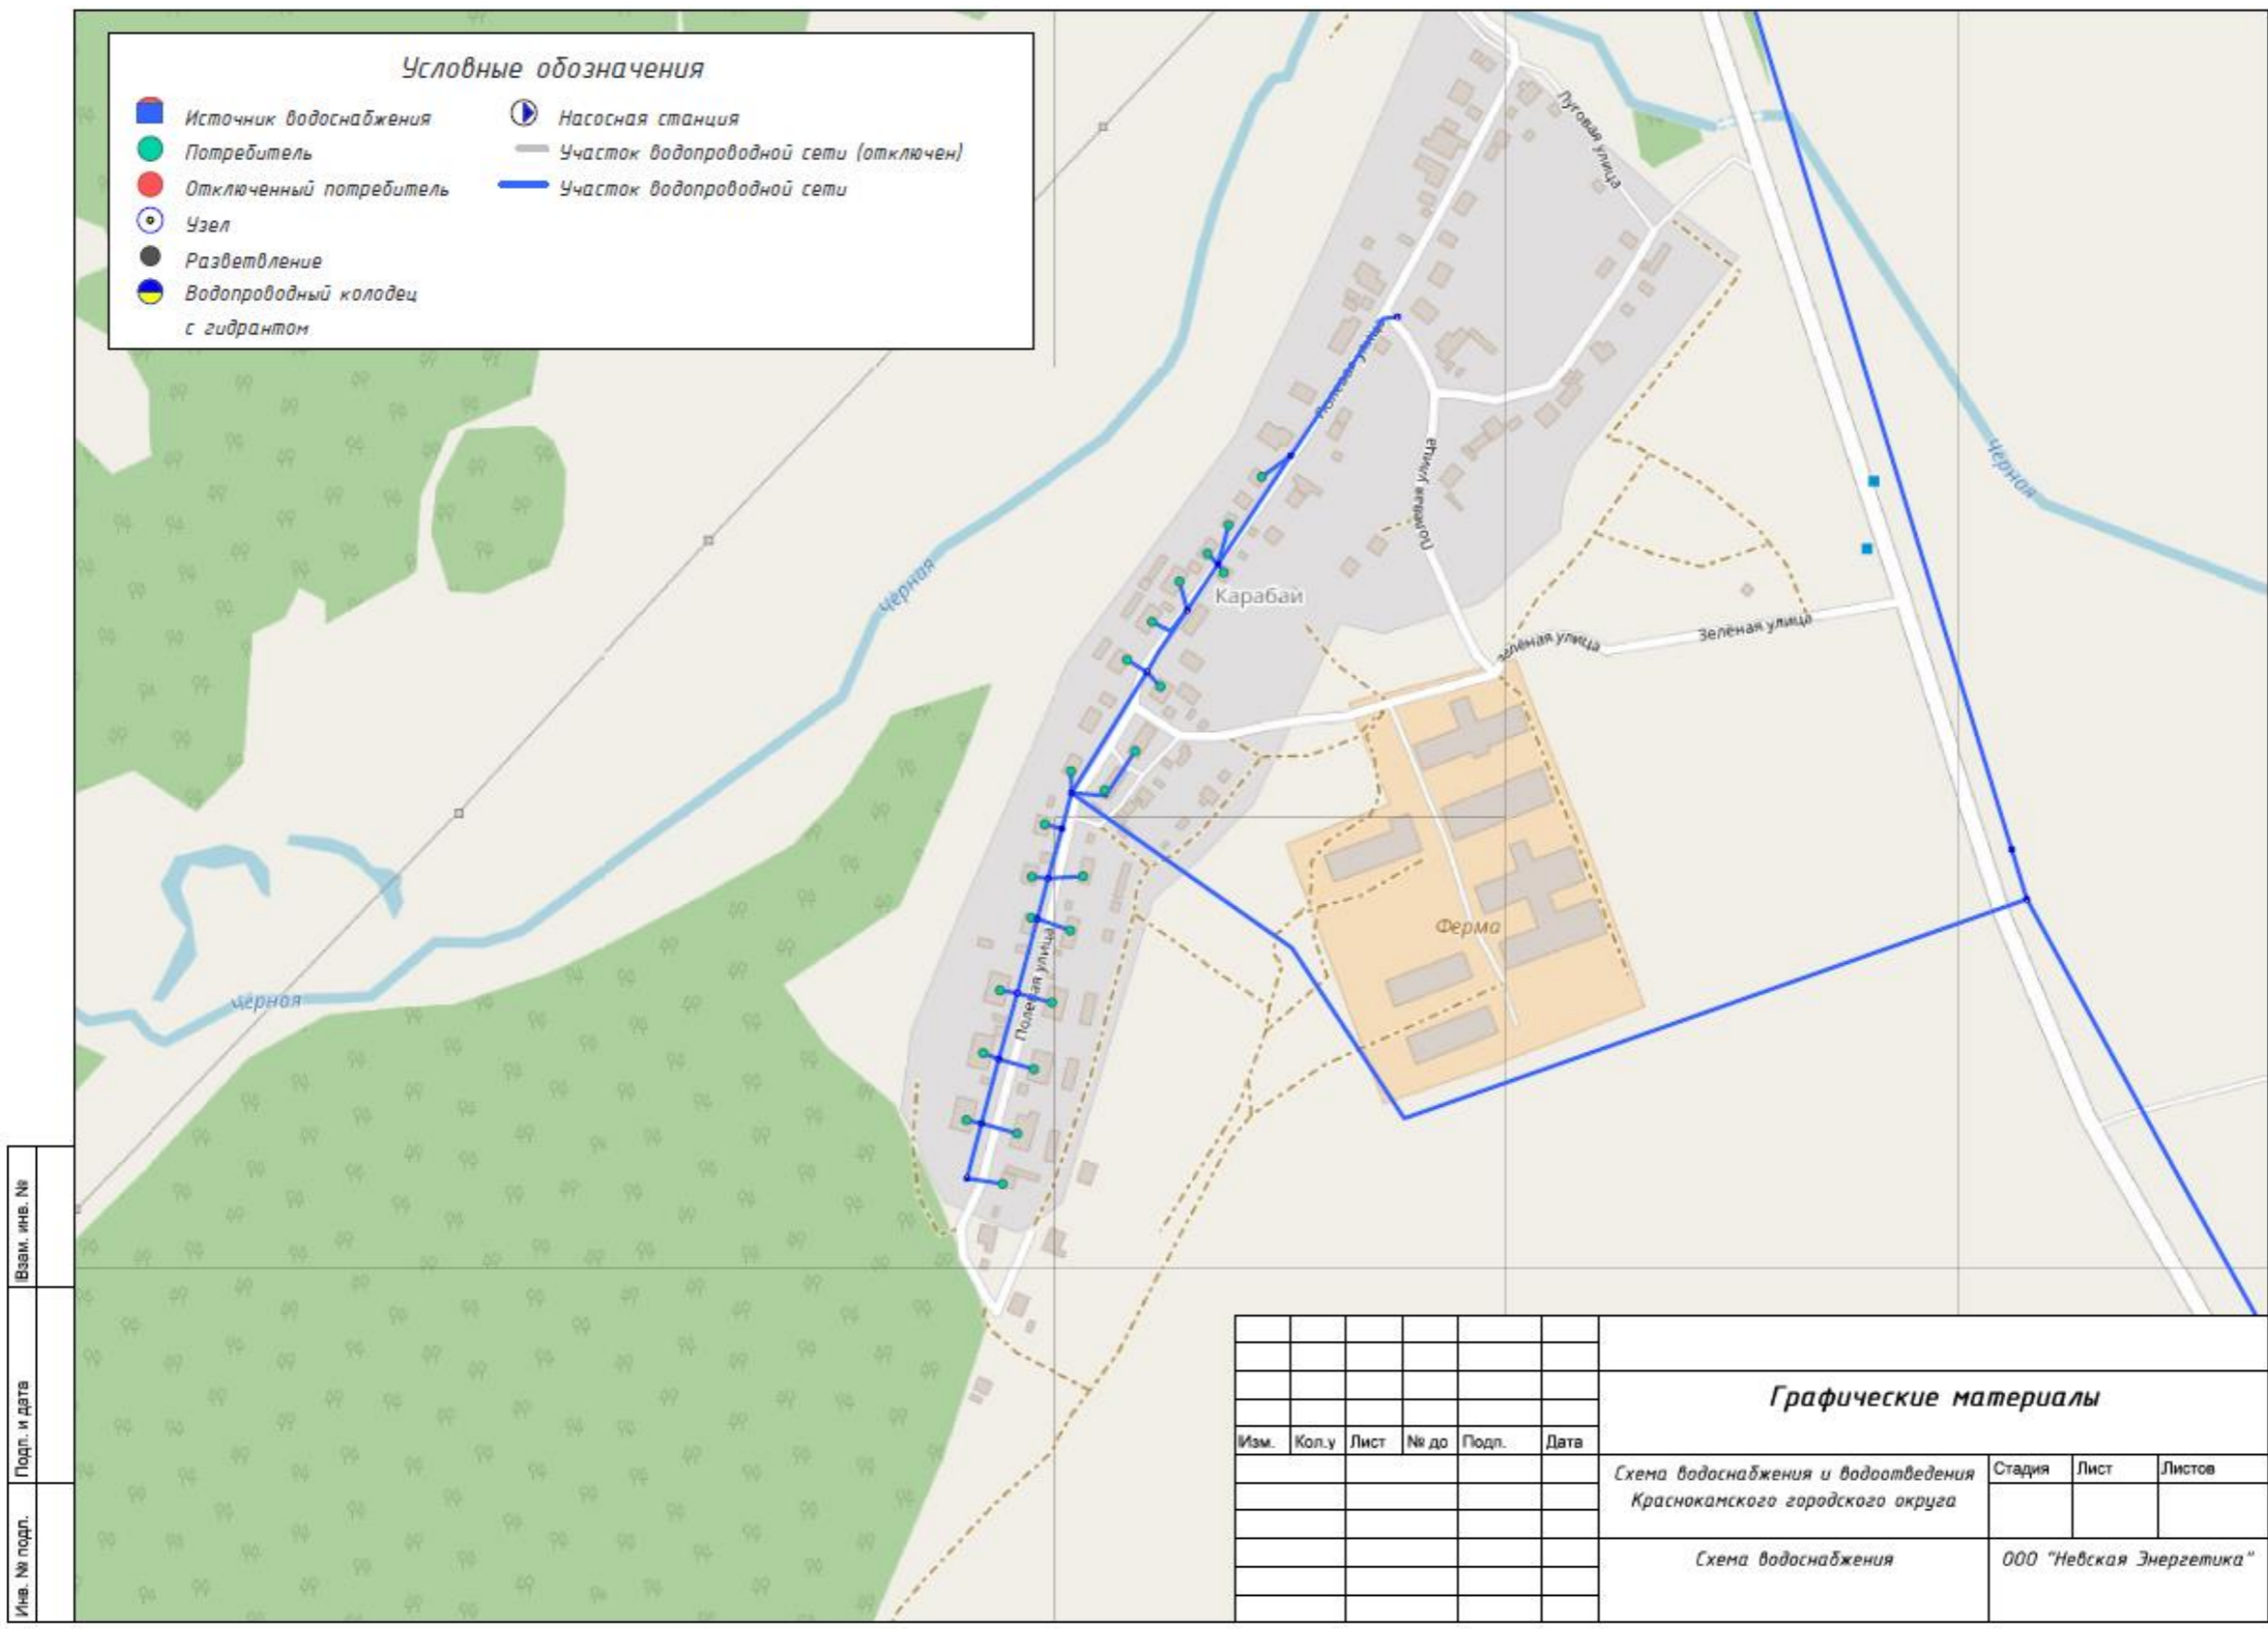


Рисунок 5 - Графические материалы существующего положения в сфере водоснабжения д. Карабай

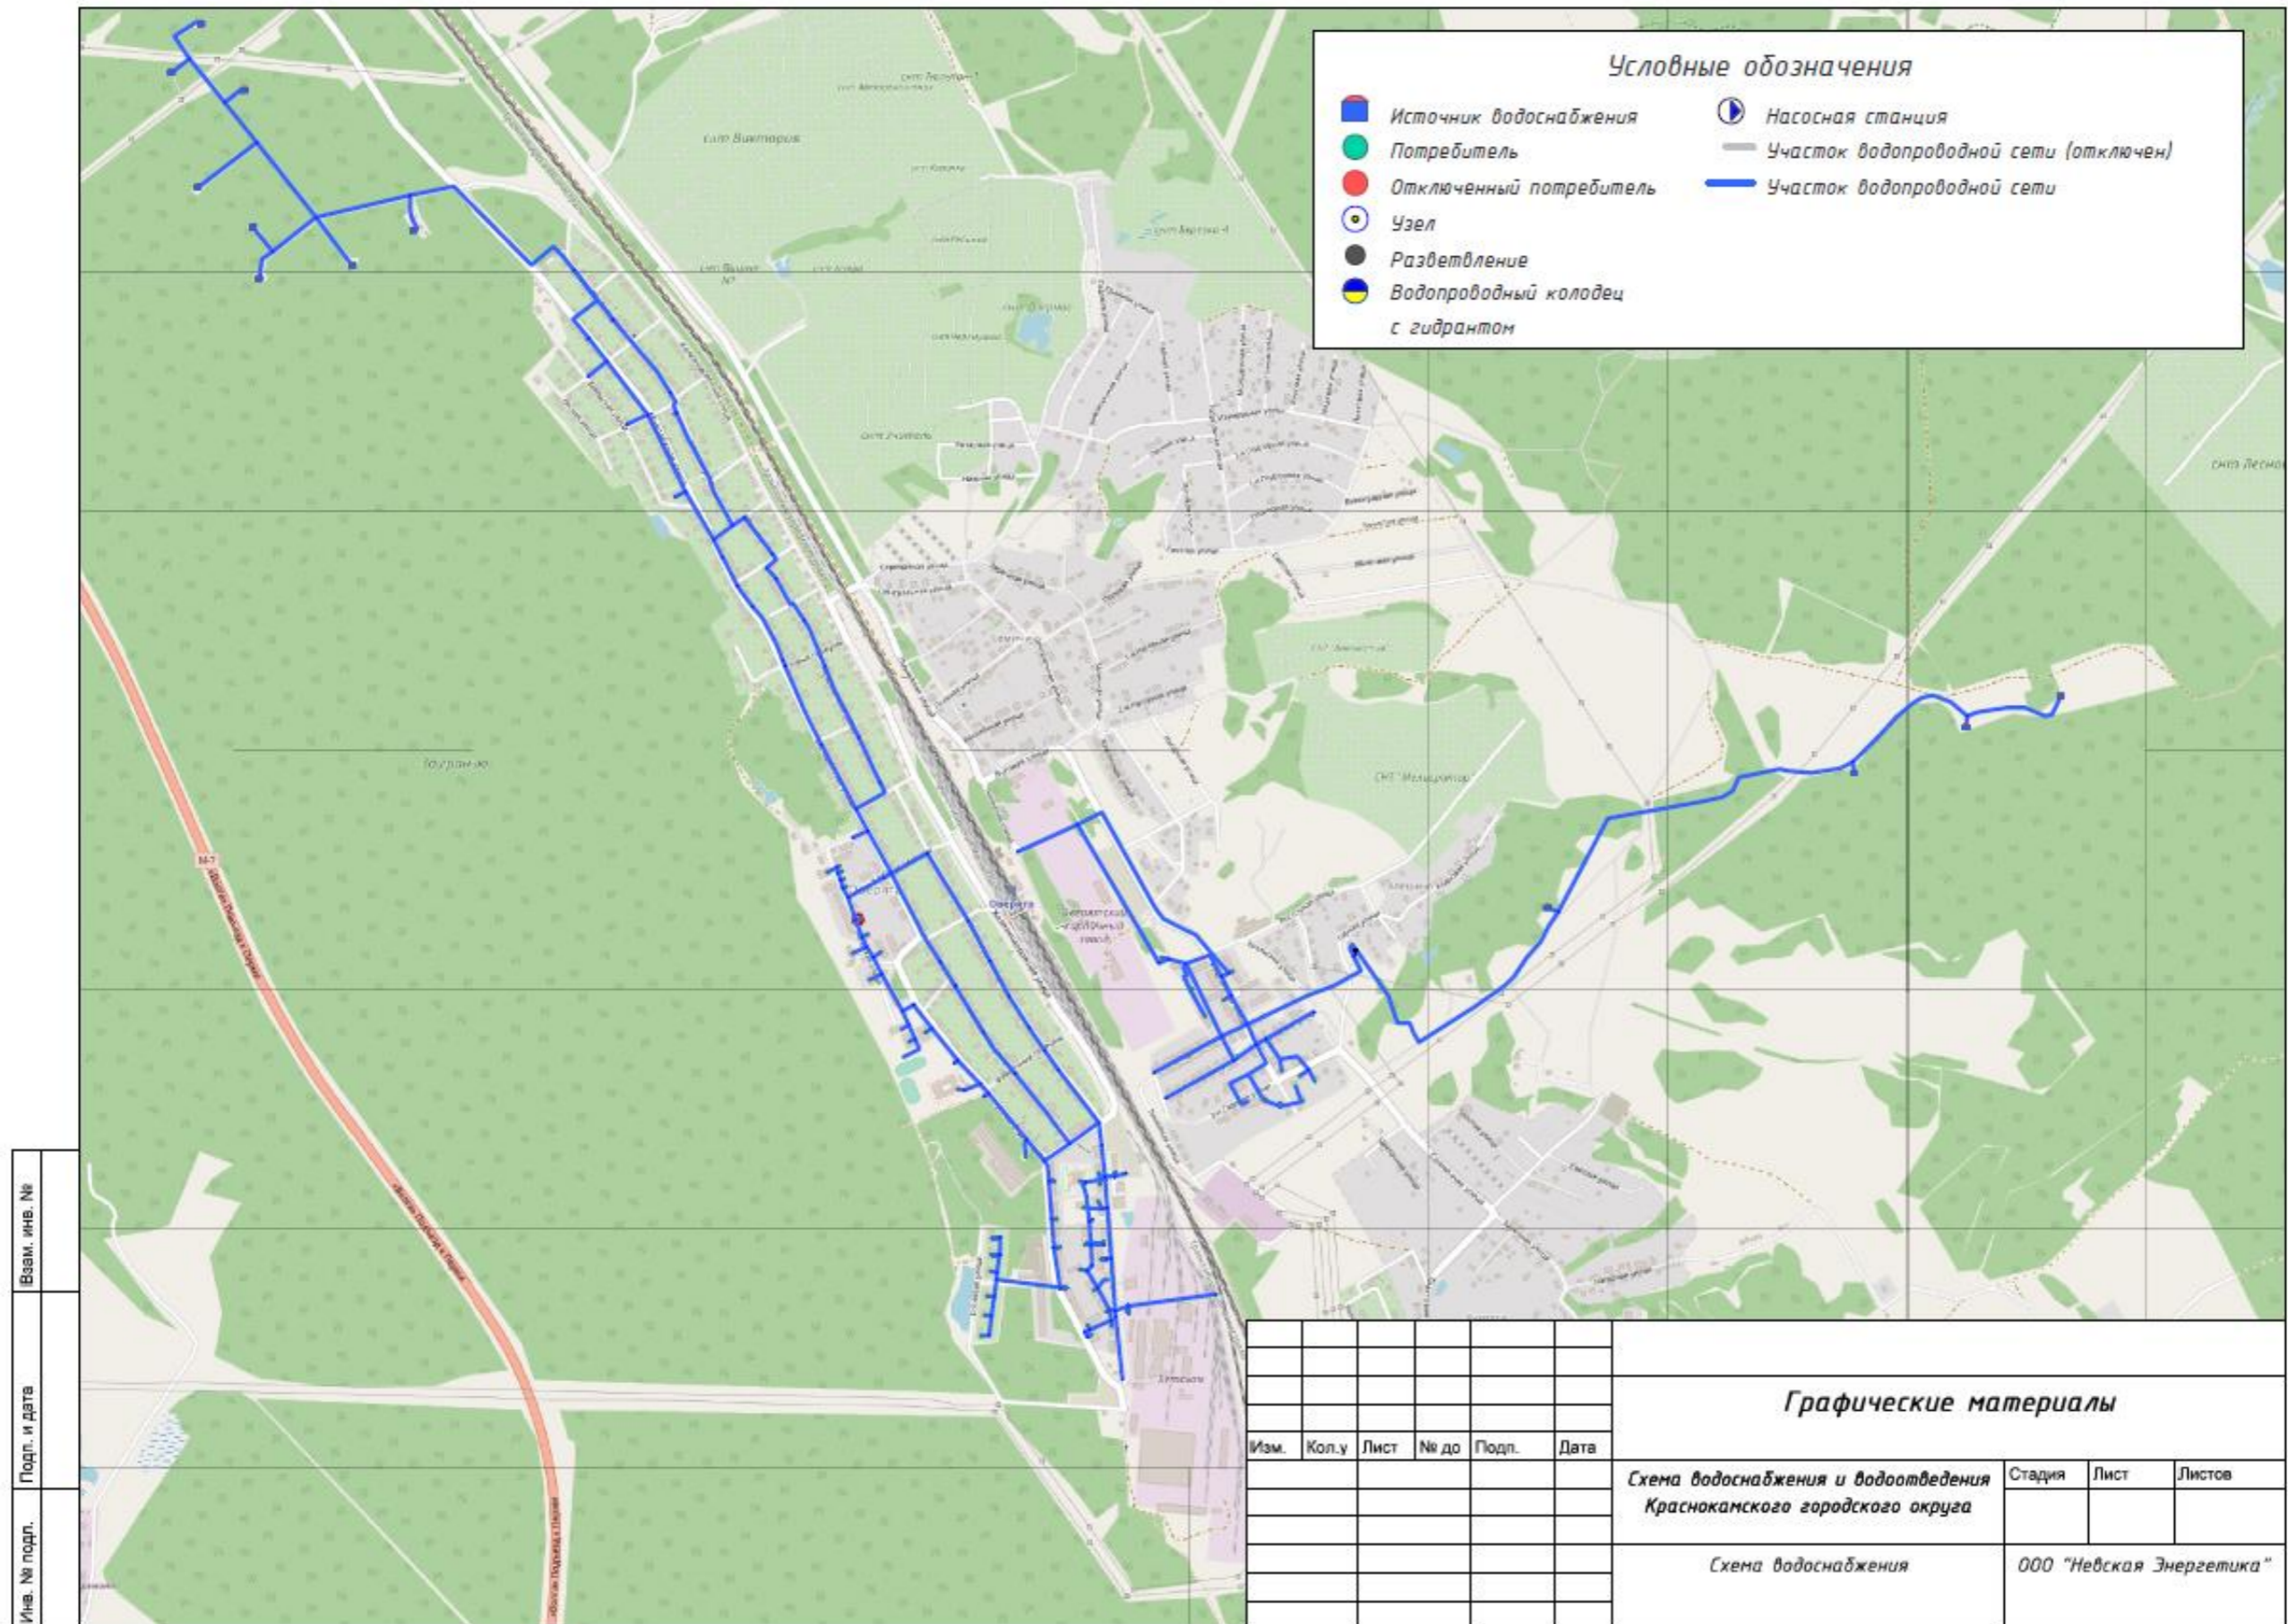


Рисунок 6 - Графические материалы существующего положения в сфере водоснабжения п. Оверята

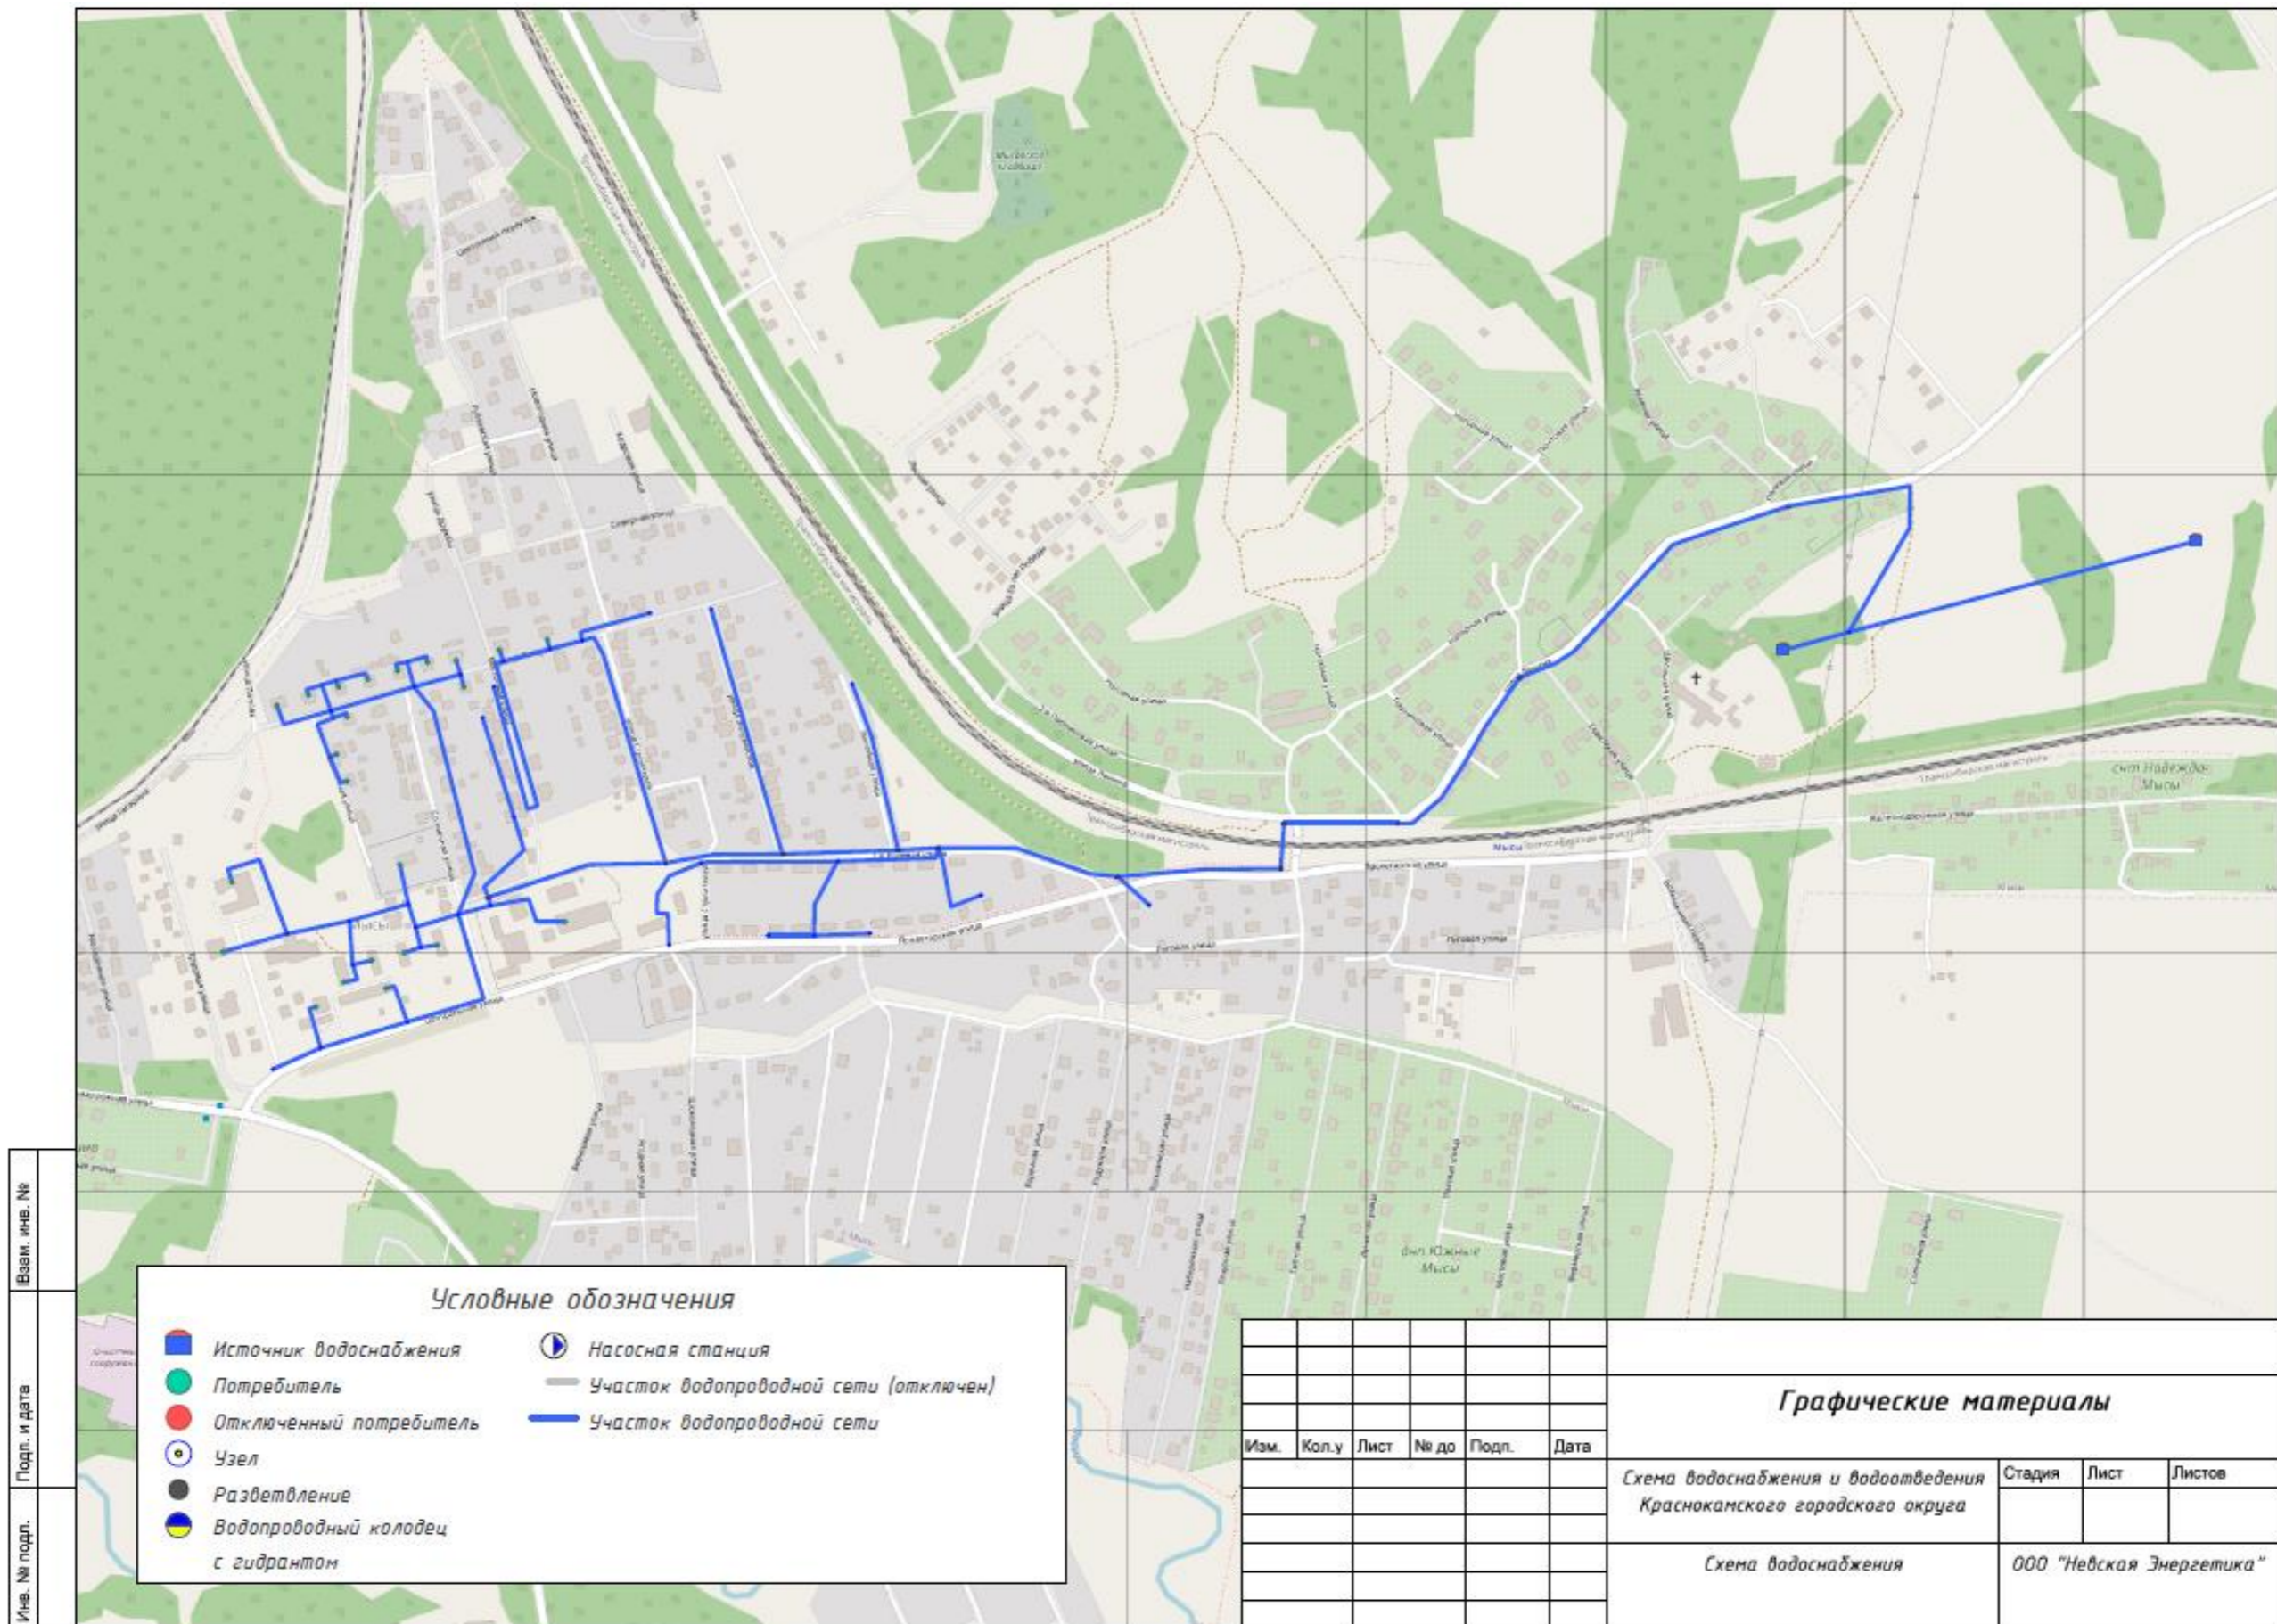


Рисунок 7 - Графические материалы существующего положения в сфере водоснабжения с. Мысы

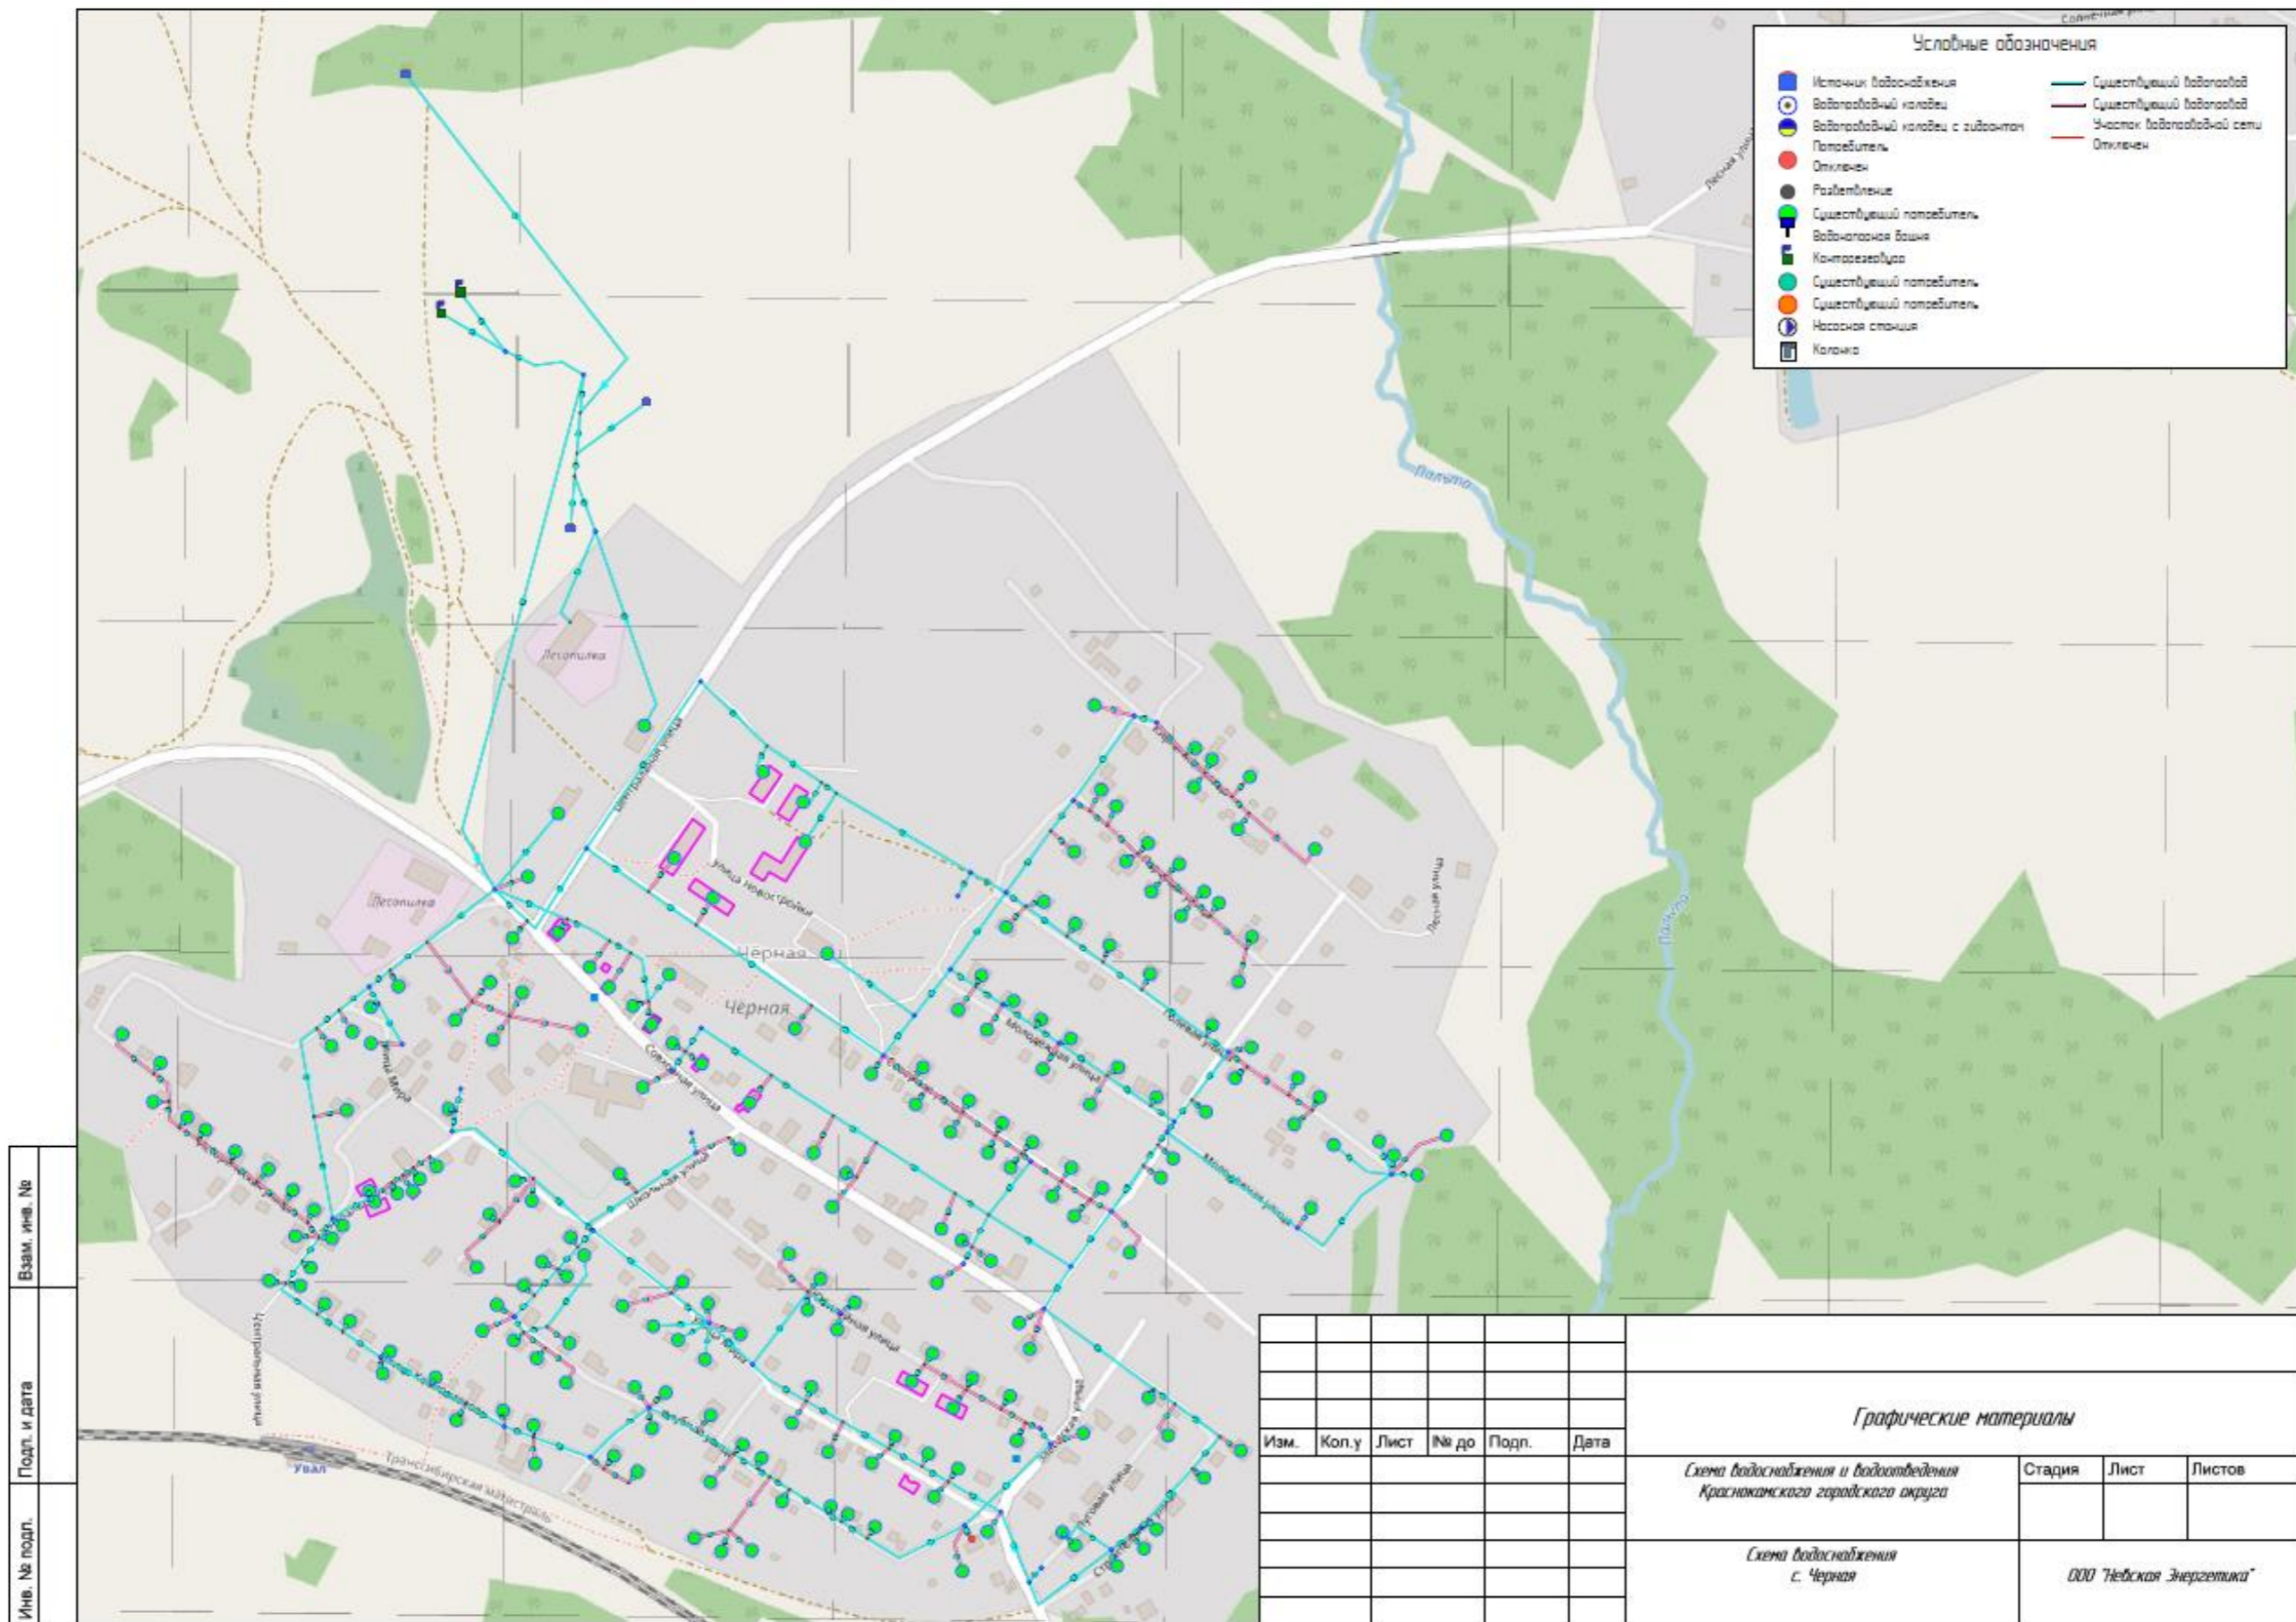


Рисунок 8 - Графические материалы существующего положения в сфере водоснабжения с. Черная

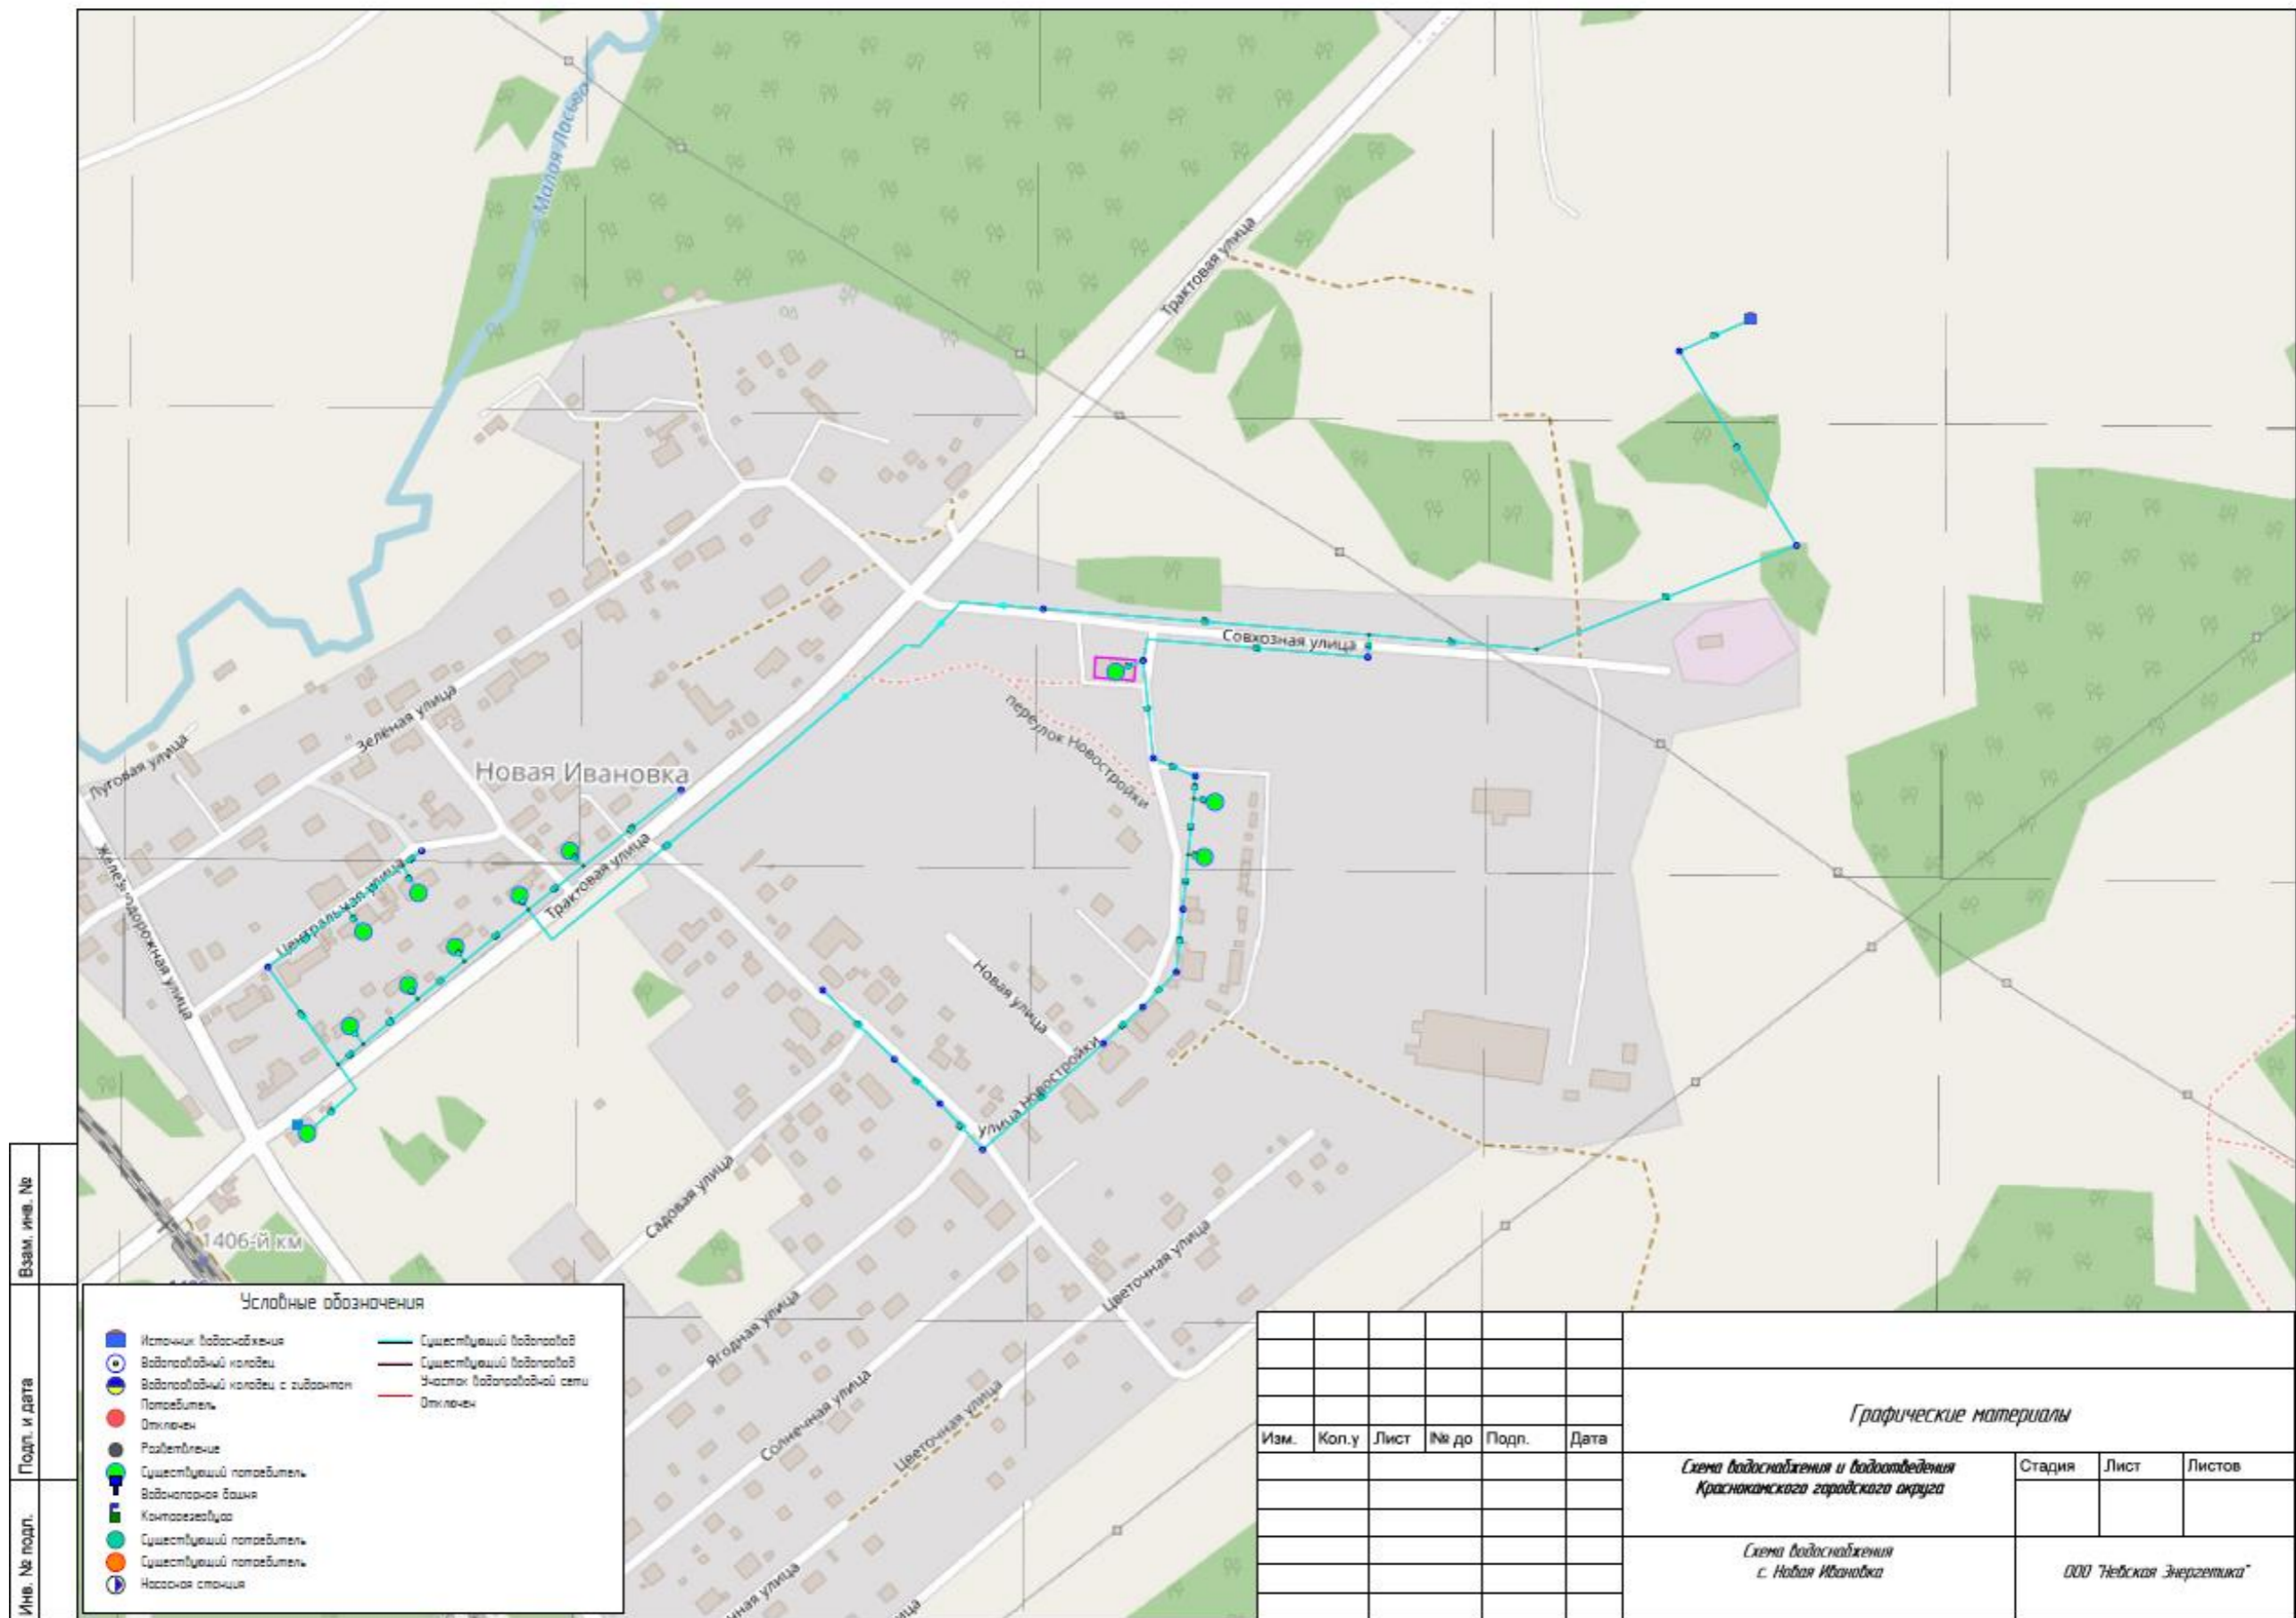


Рисунок 9 - Графические материалы существующего положения в сфере водоснабжения д. Новая Ивановка

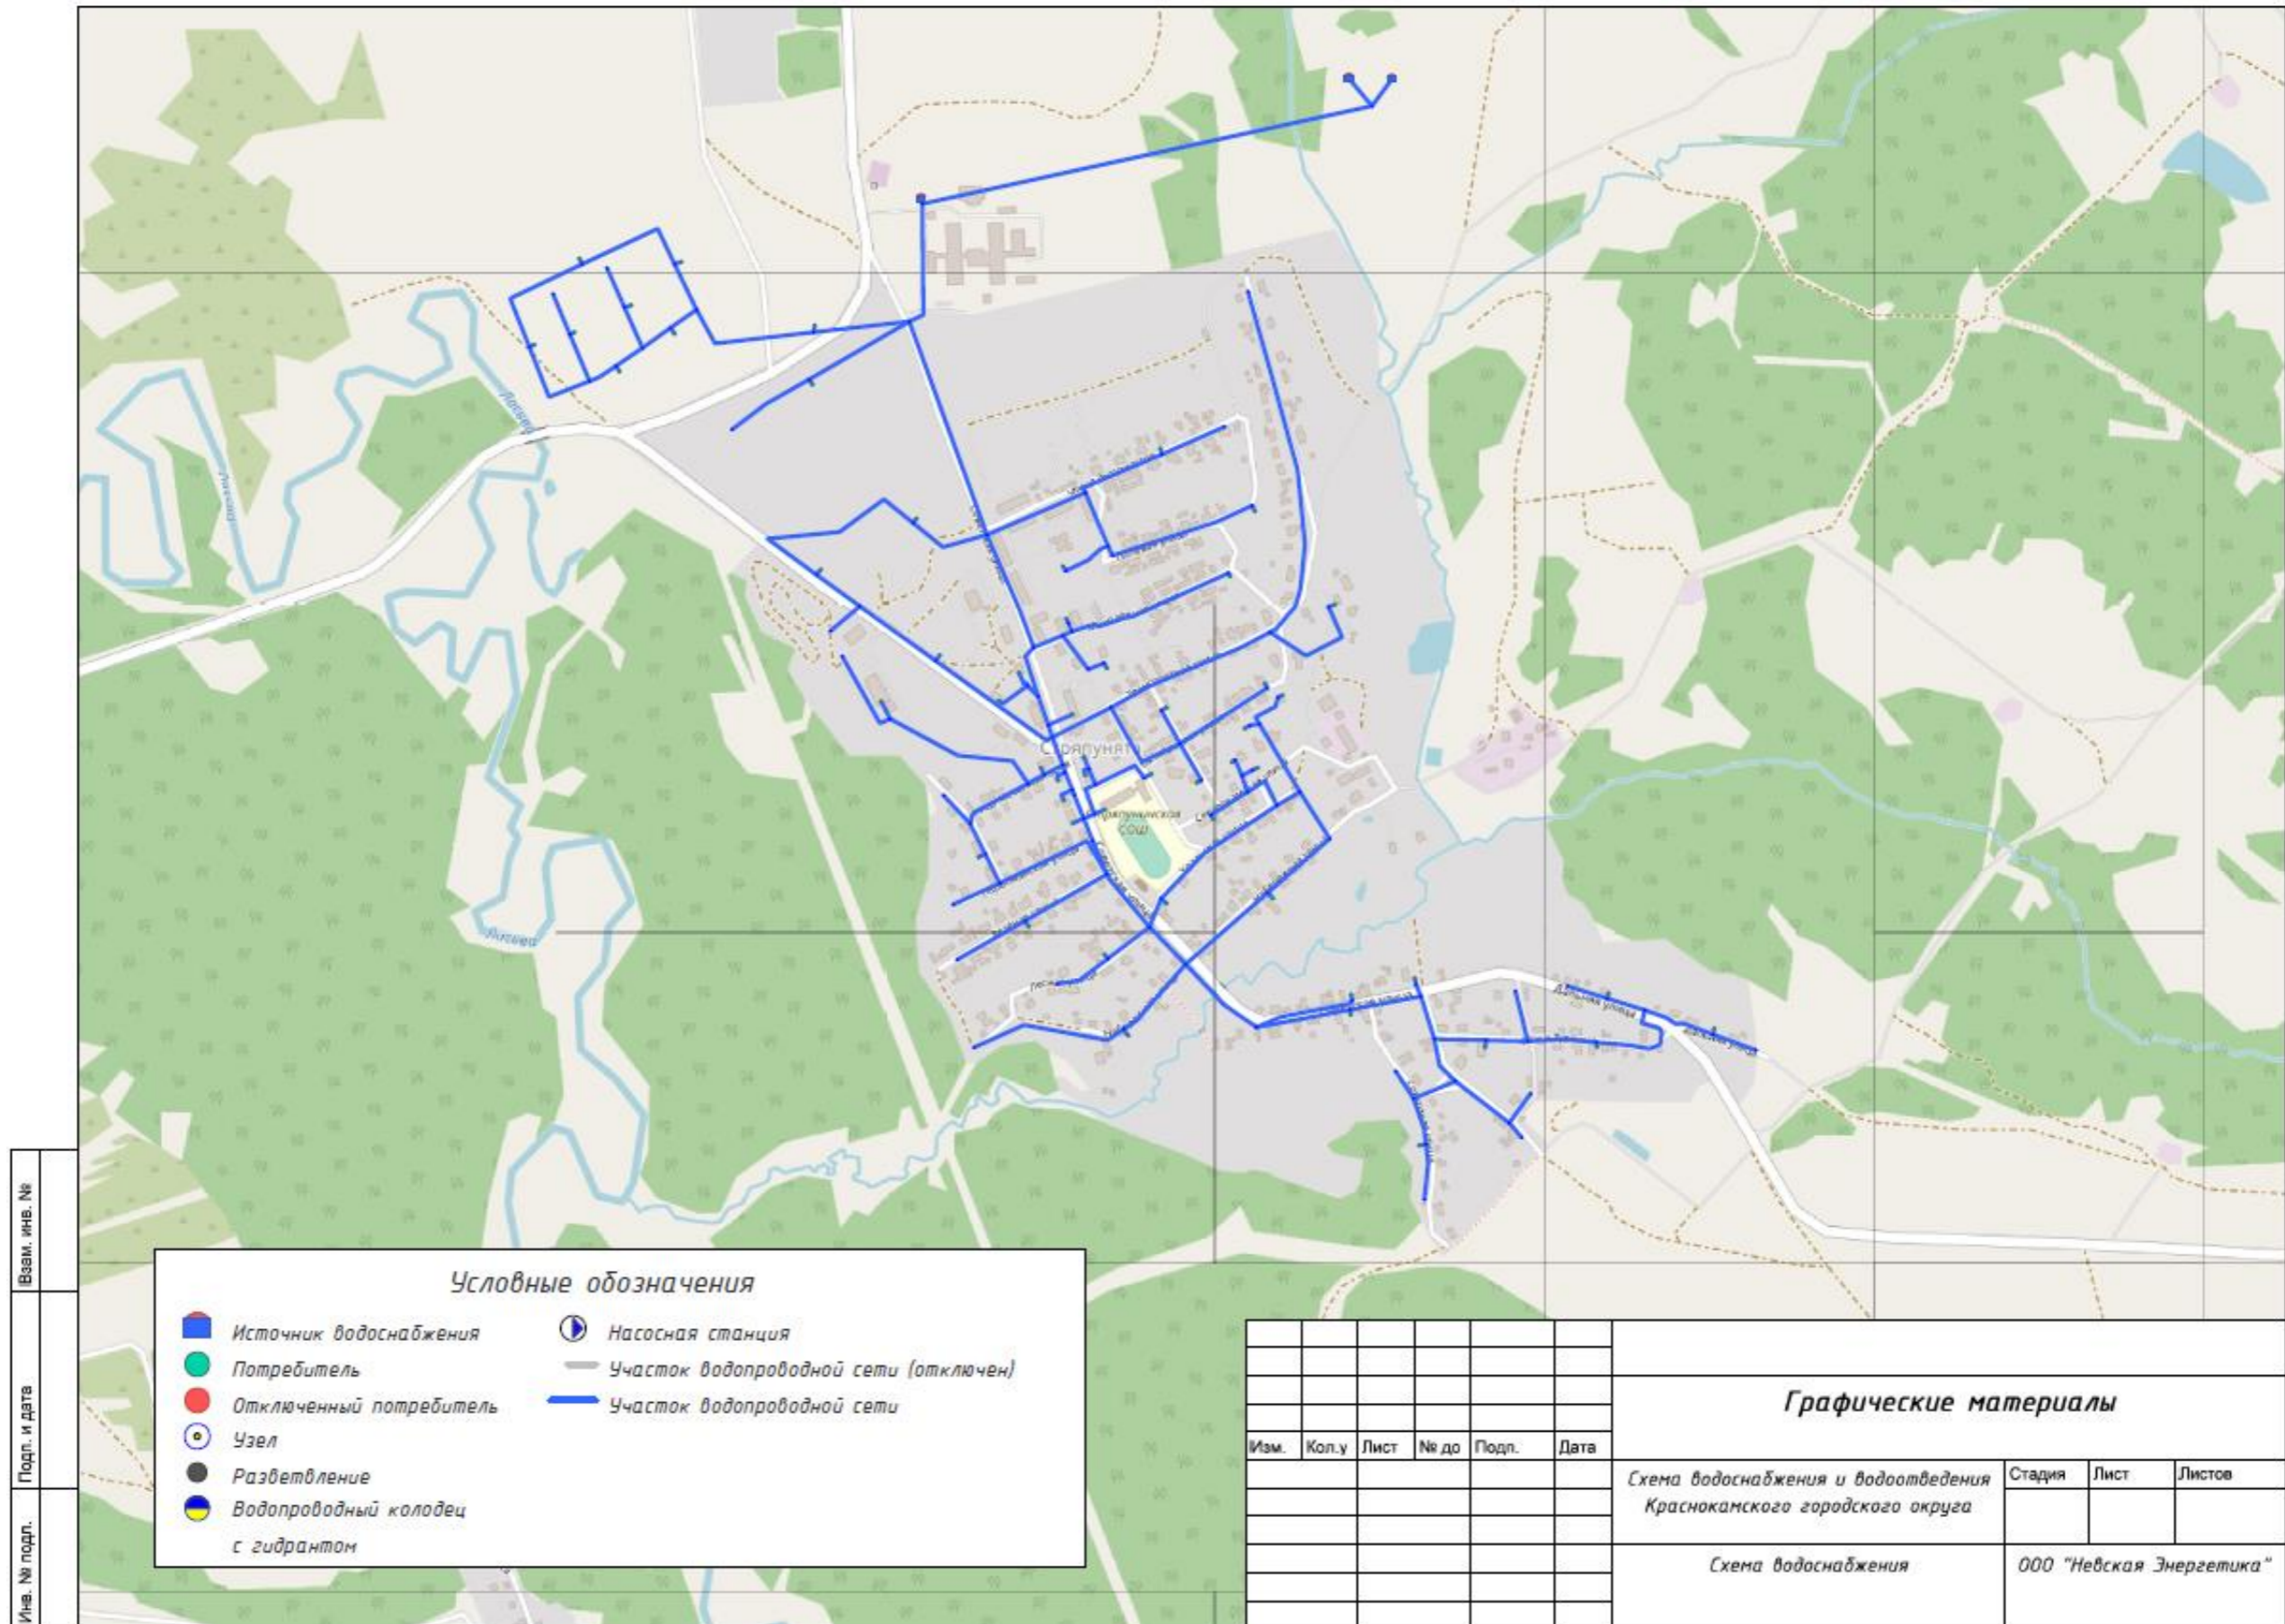


Рисунок 10 - Графические материалы существующего положения в сфере водоснабжения с. Стряпуня

Перспективное положение в сфере водоснабжения Краснокамского городского округа на период до 2041 года

На рисунках ниже представлены графические материалы перспективного положения в сфере водоснабжения Краснокамского городского округа на период до 2041 года.

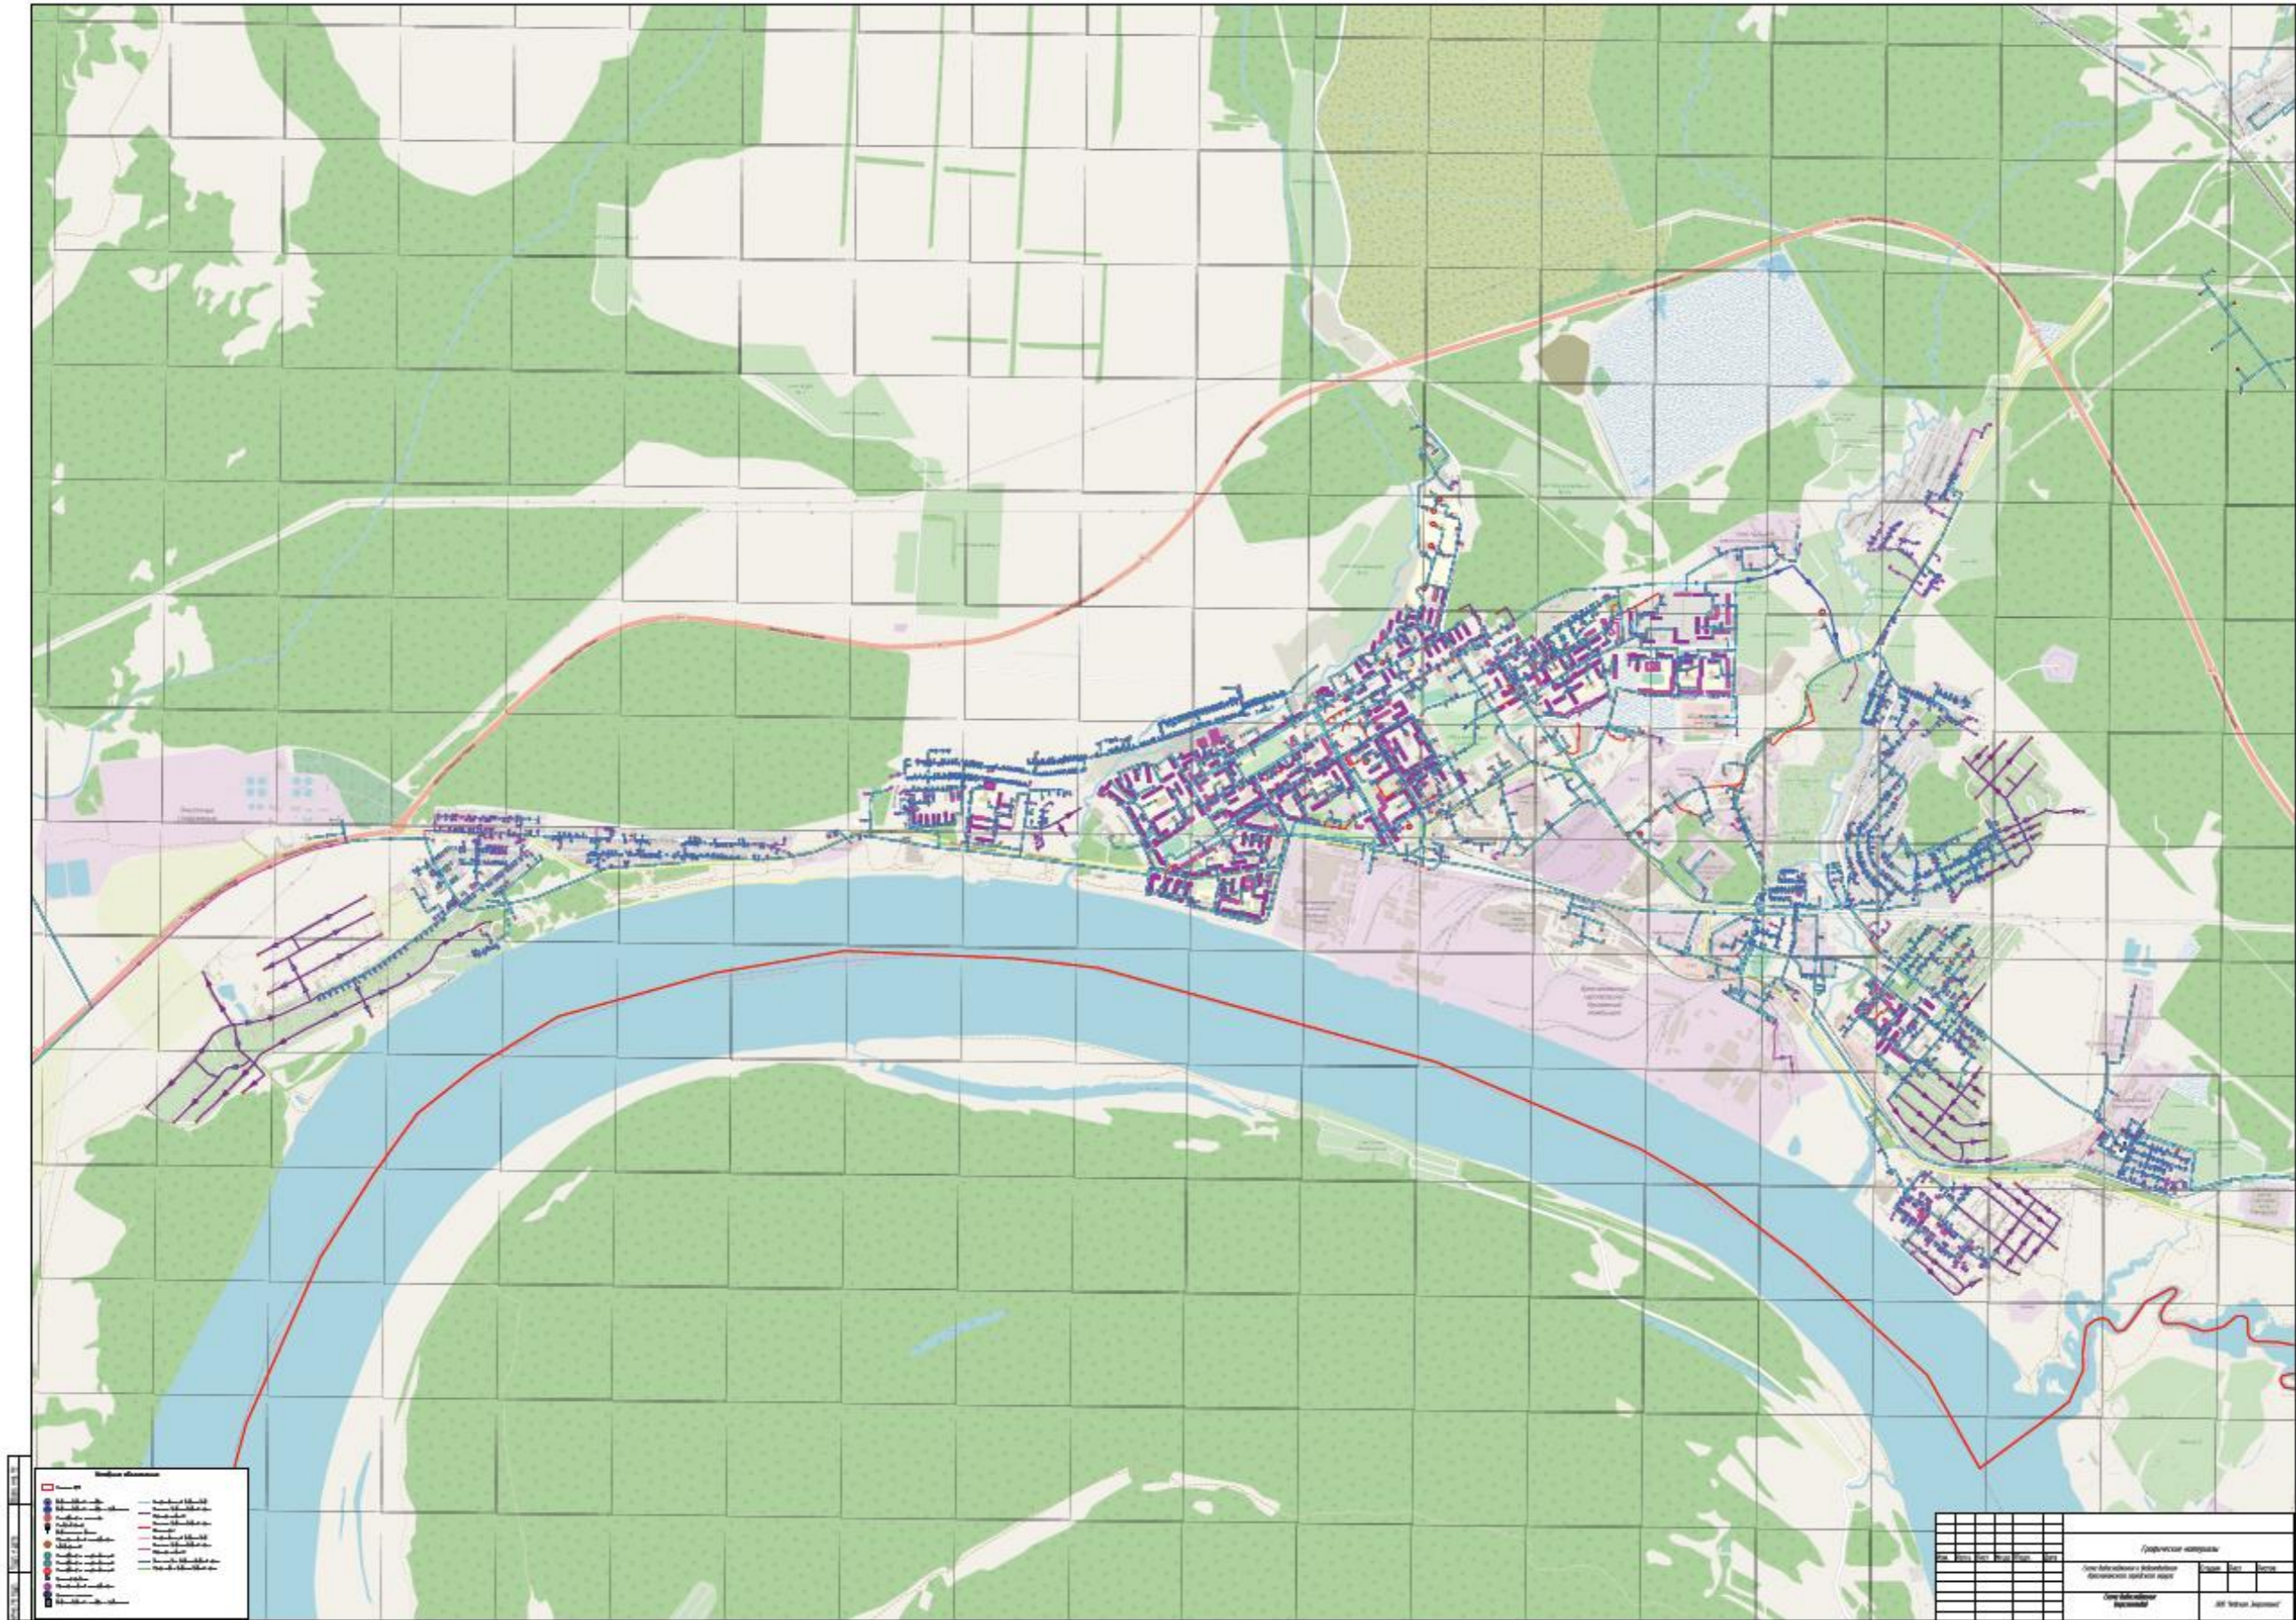


Рисунок 11 - Графические материалы существующего положения в сфере водоснабжения г. Краснокамска на период до 2041 года

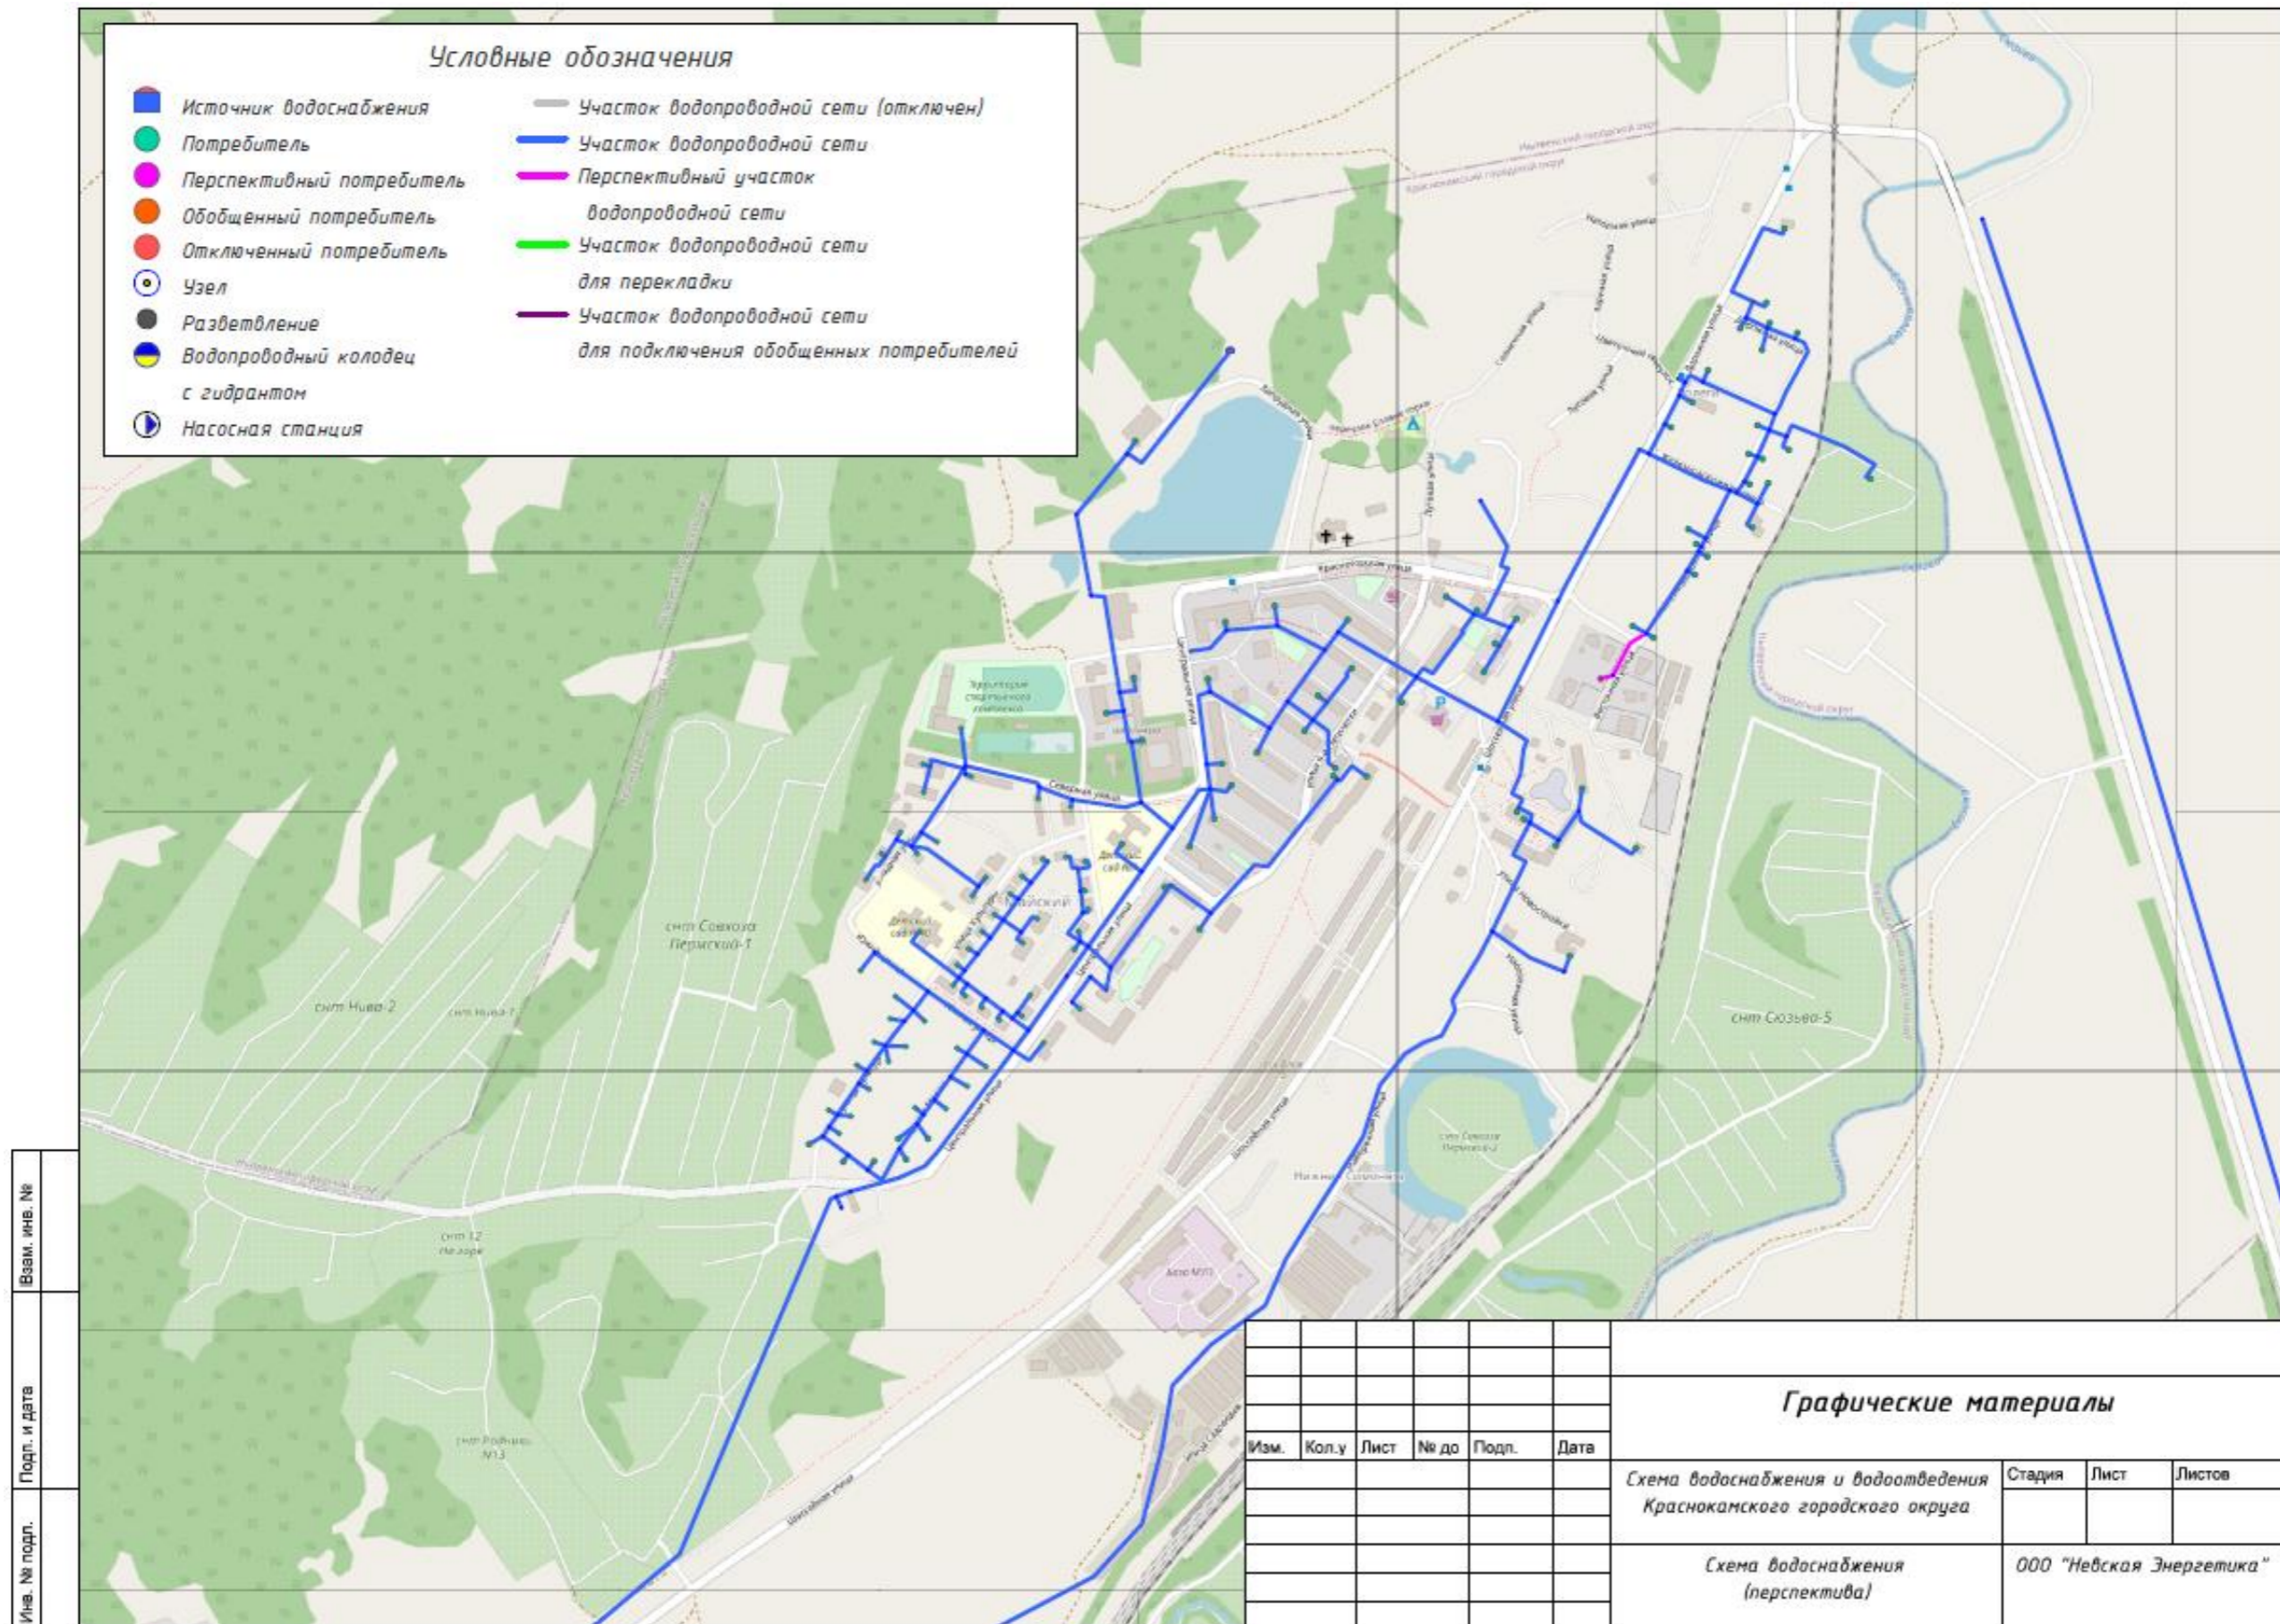


Рисунок 12 - Графические материалы существующего положения в сфере водоснабжения п. Майский, д. Волеги на период до 2041 года



Рисунок 13 - Графические материалы существующего положения в сфере водоснабжения с. Усть-Сыны на период до 2041 года


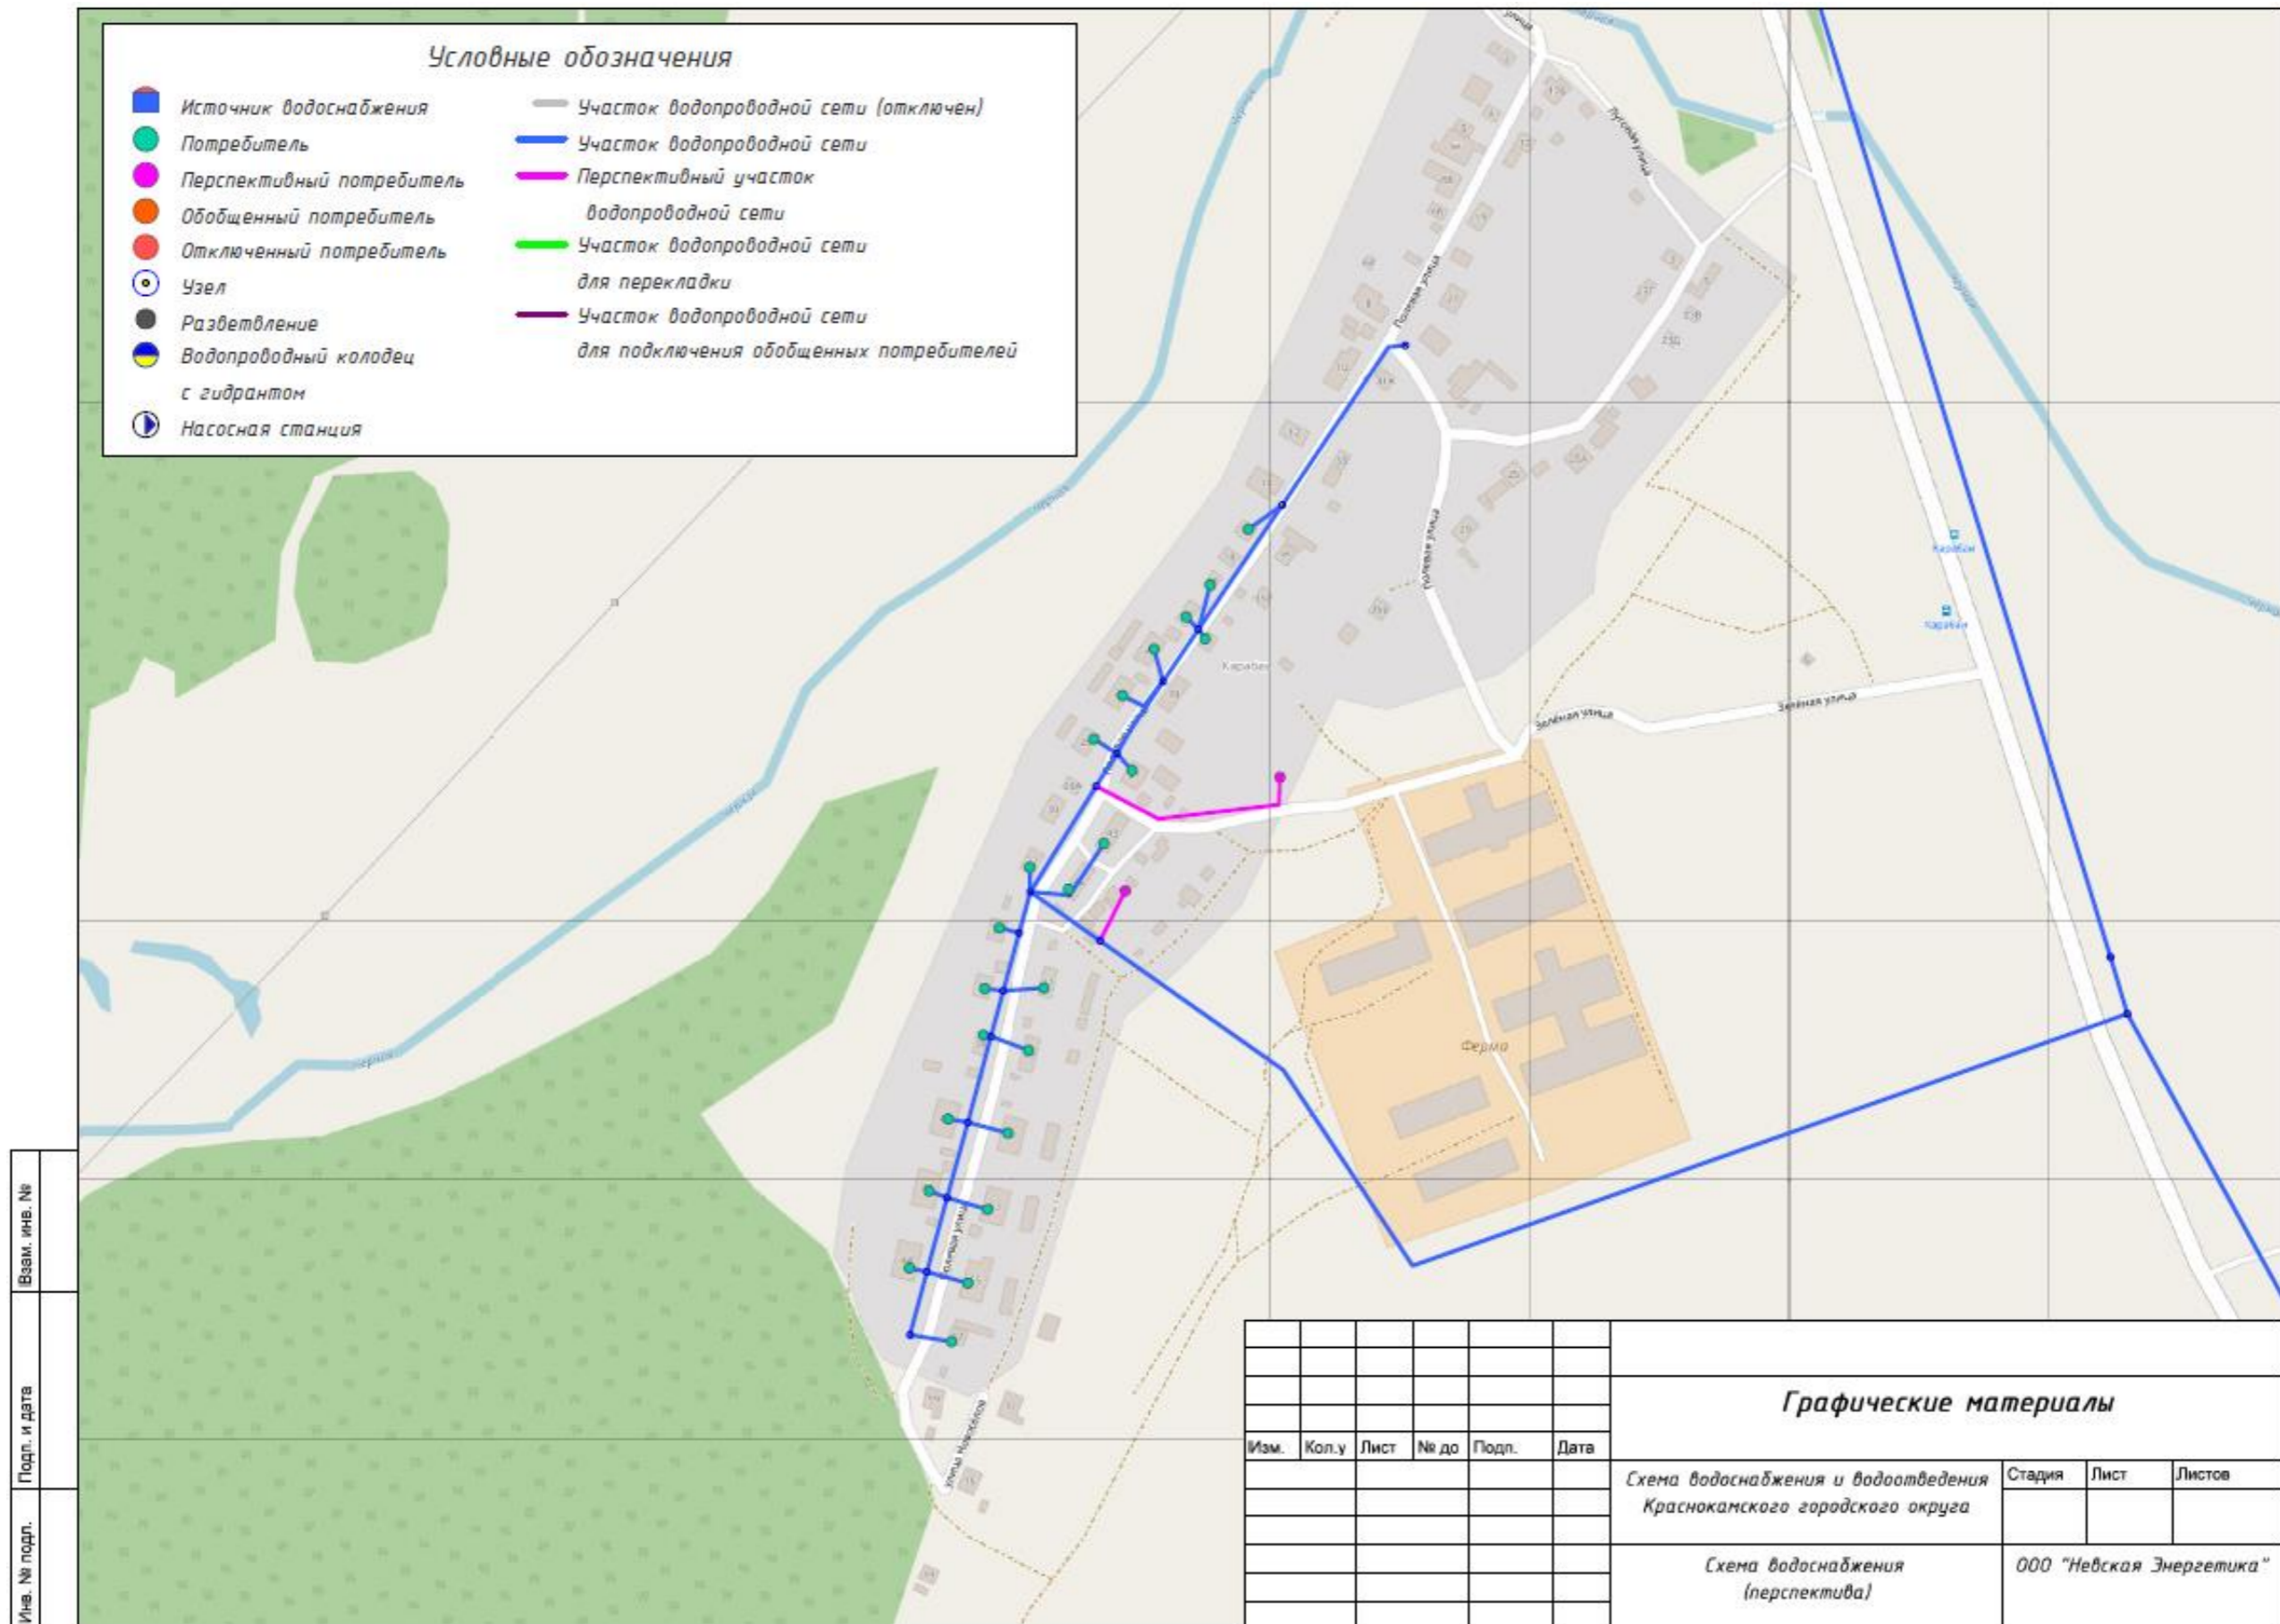


Рисунок 14 - Графические материалы существующего положения в сфере водоснабжения д. Карабаи на период до 2041 года

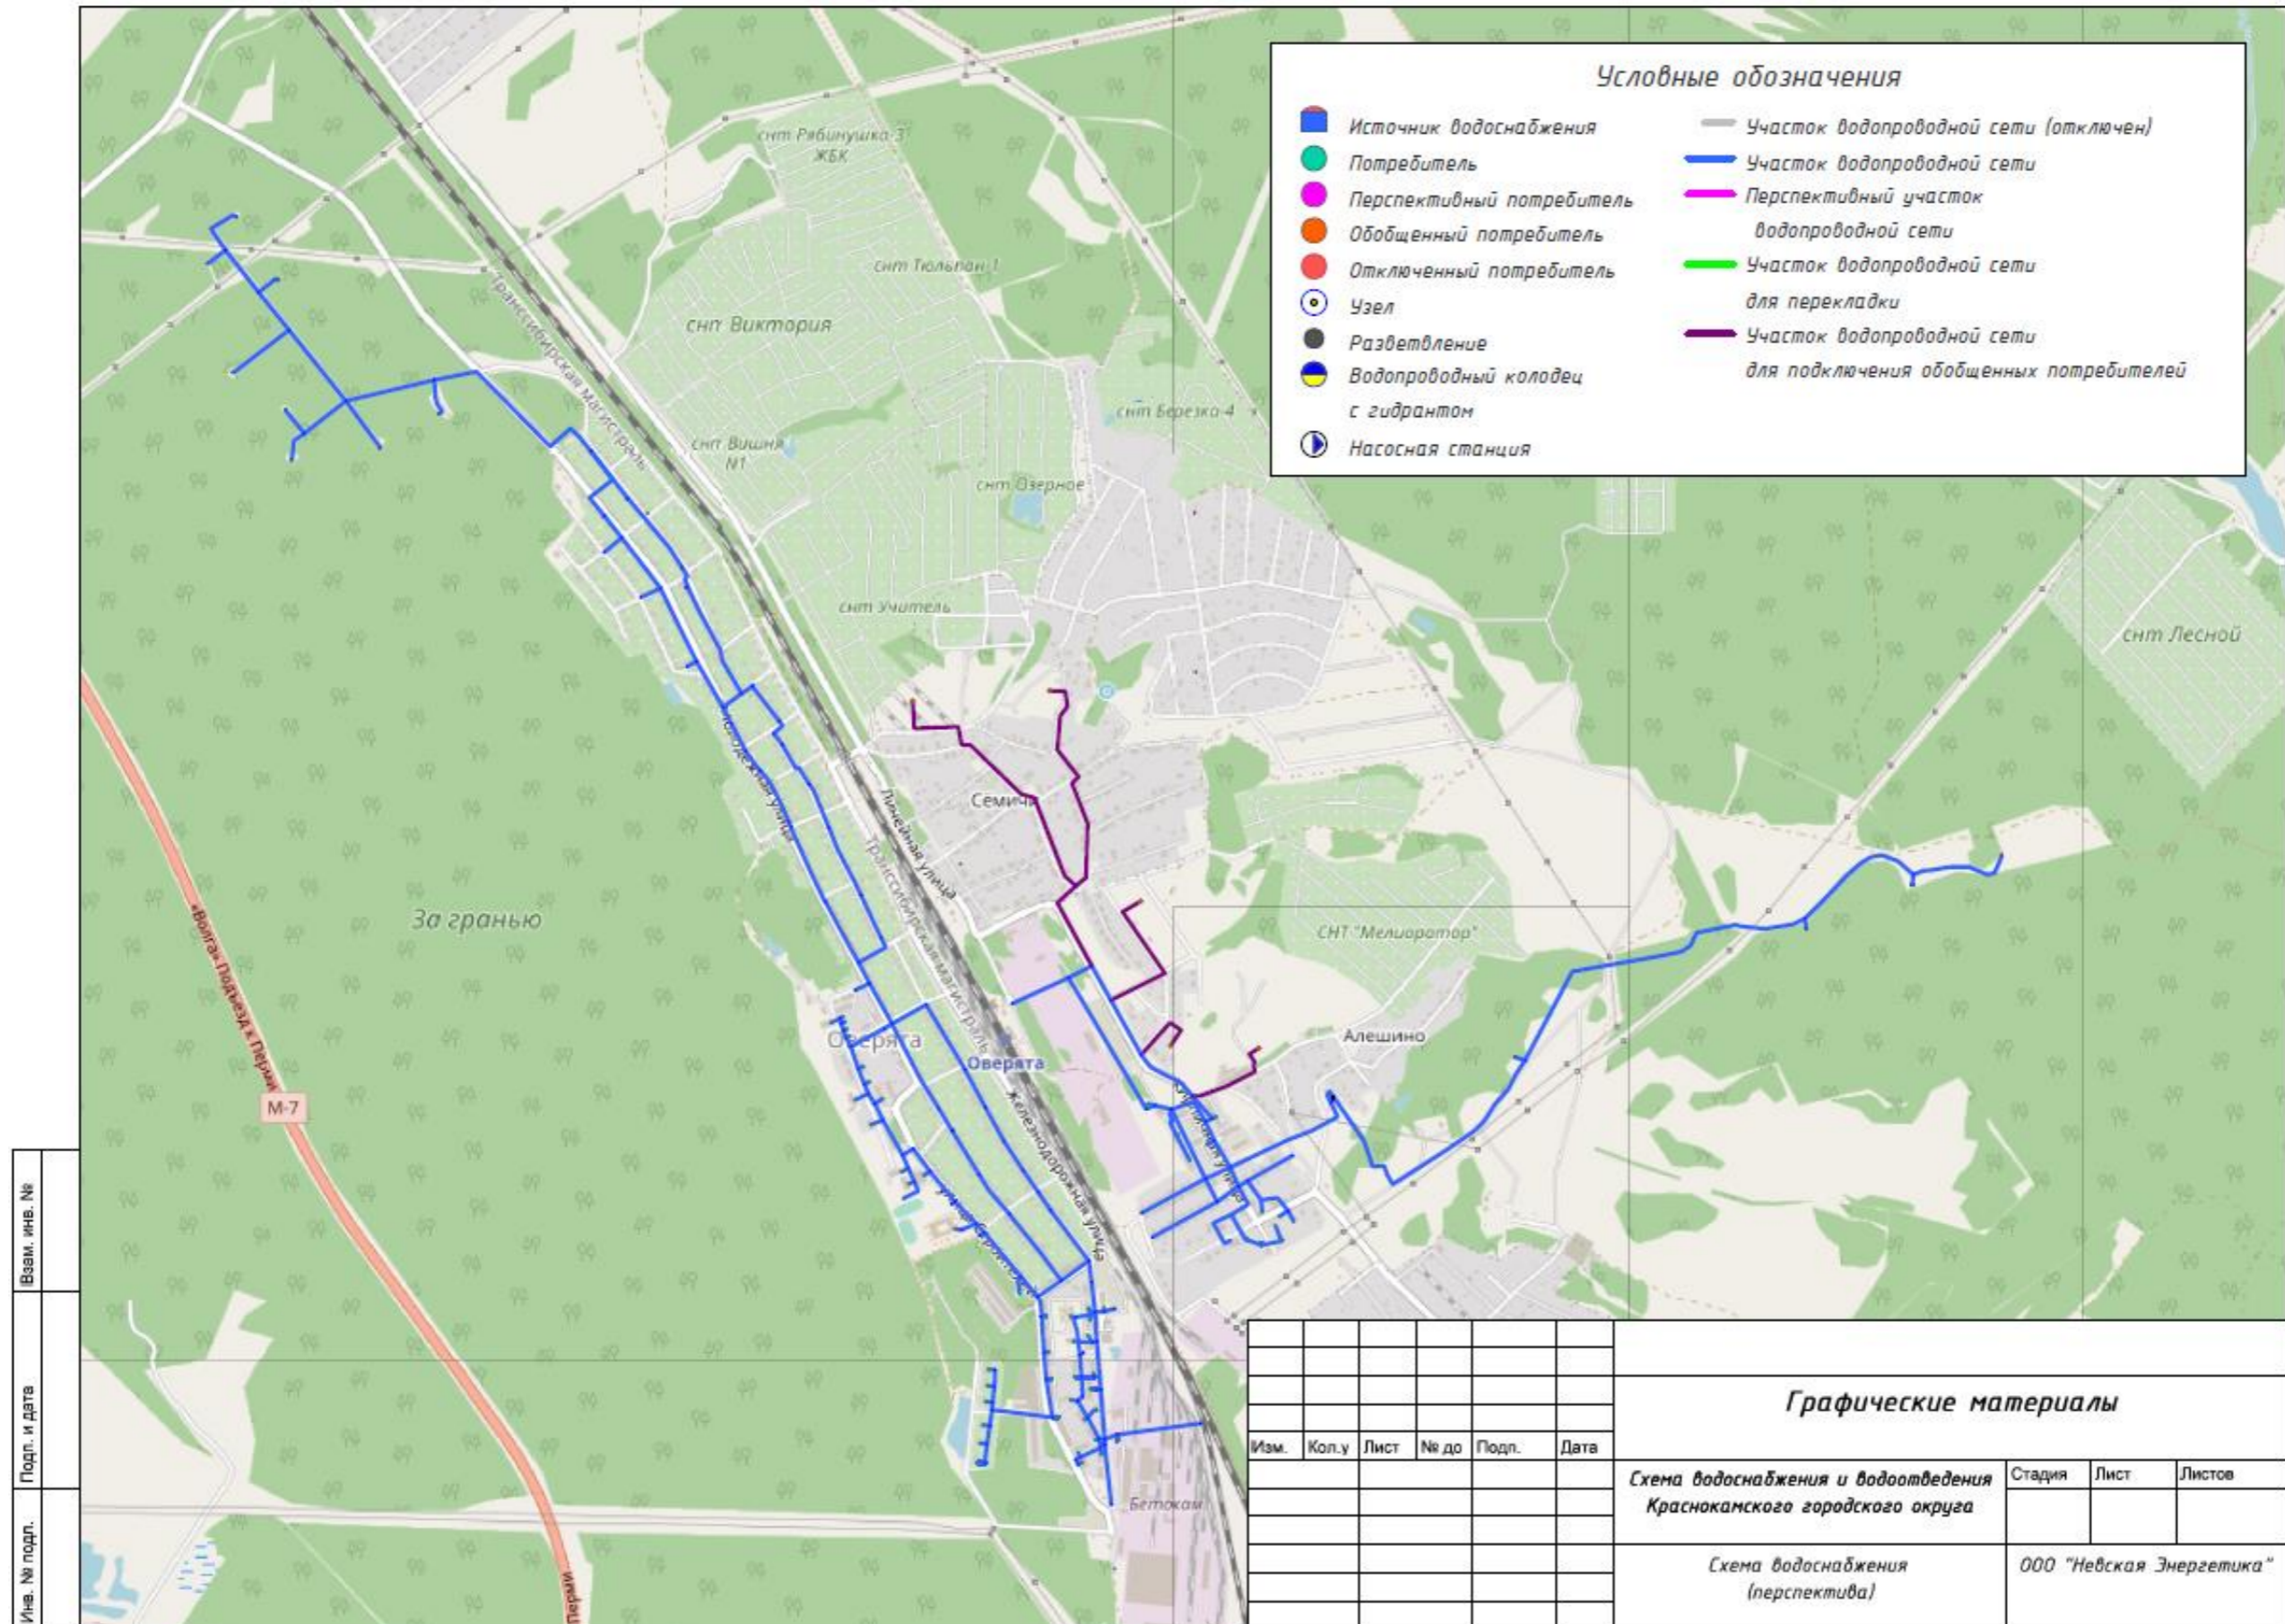

Изм. № подл.	Изм. инв. №
Изм. № подл.	Изм. инв. №
Изм. № подл.	Изм. инв. №

Графические материалы					
Изм.	Кол.у	Лист	№ до	Подп.	Дата
Схема водоснабжения и водоотведения Краснокамского городского округа					
<i>Схема водоснабжения (перспектива)</i>					
			Стадия	Лист	Листов
			ООО "Невская Энергетика"		

Рисунок 15 - Графические материалы существующего положения в сфере водоснабжения п. Оверята на период до 2041 года

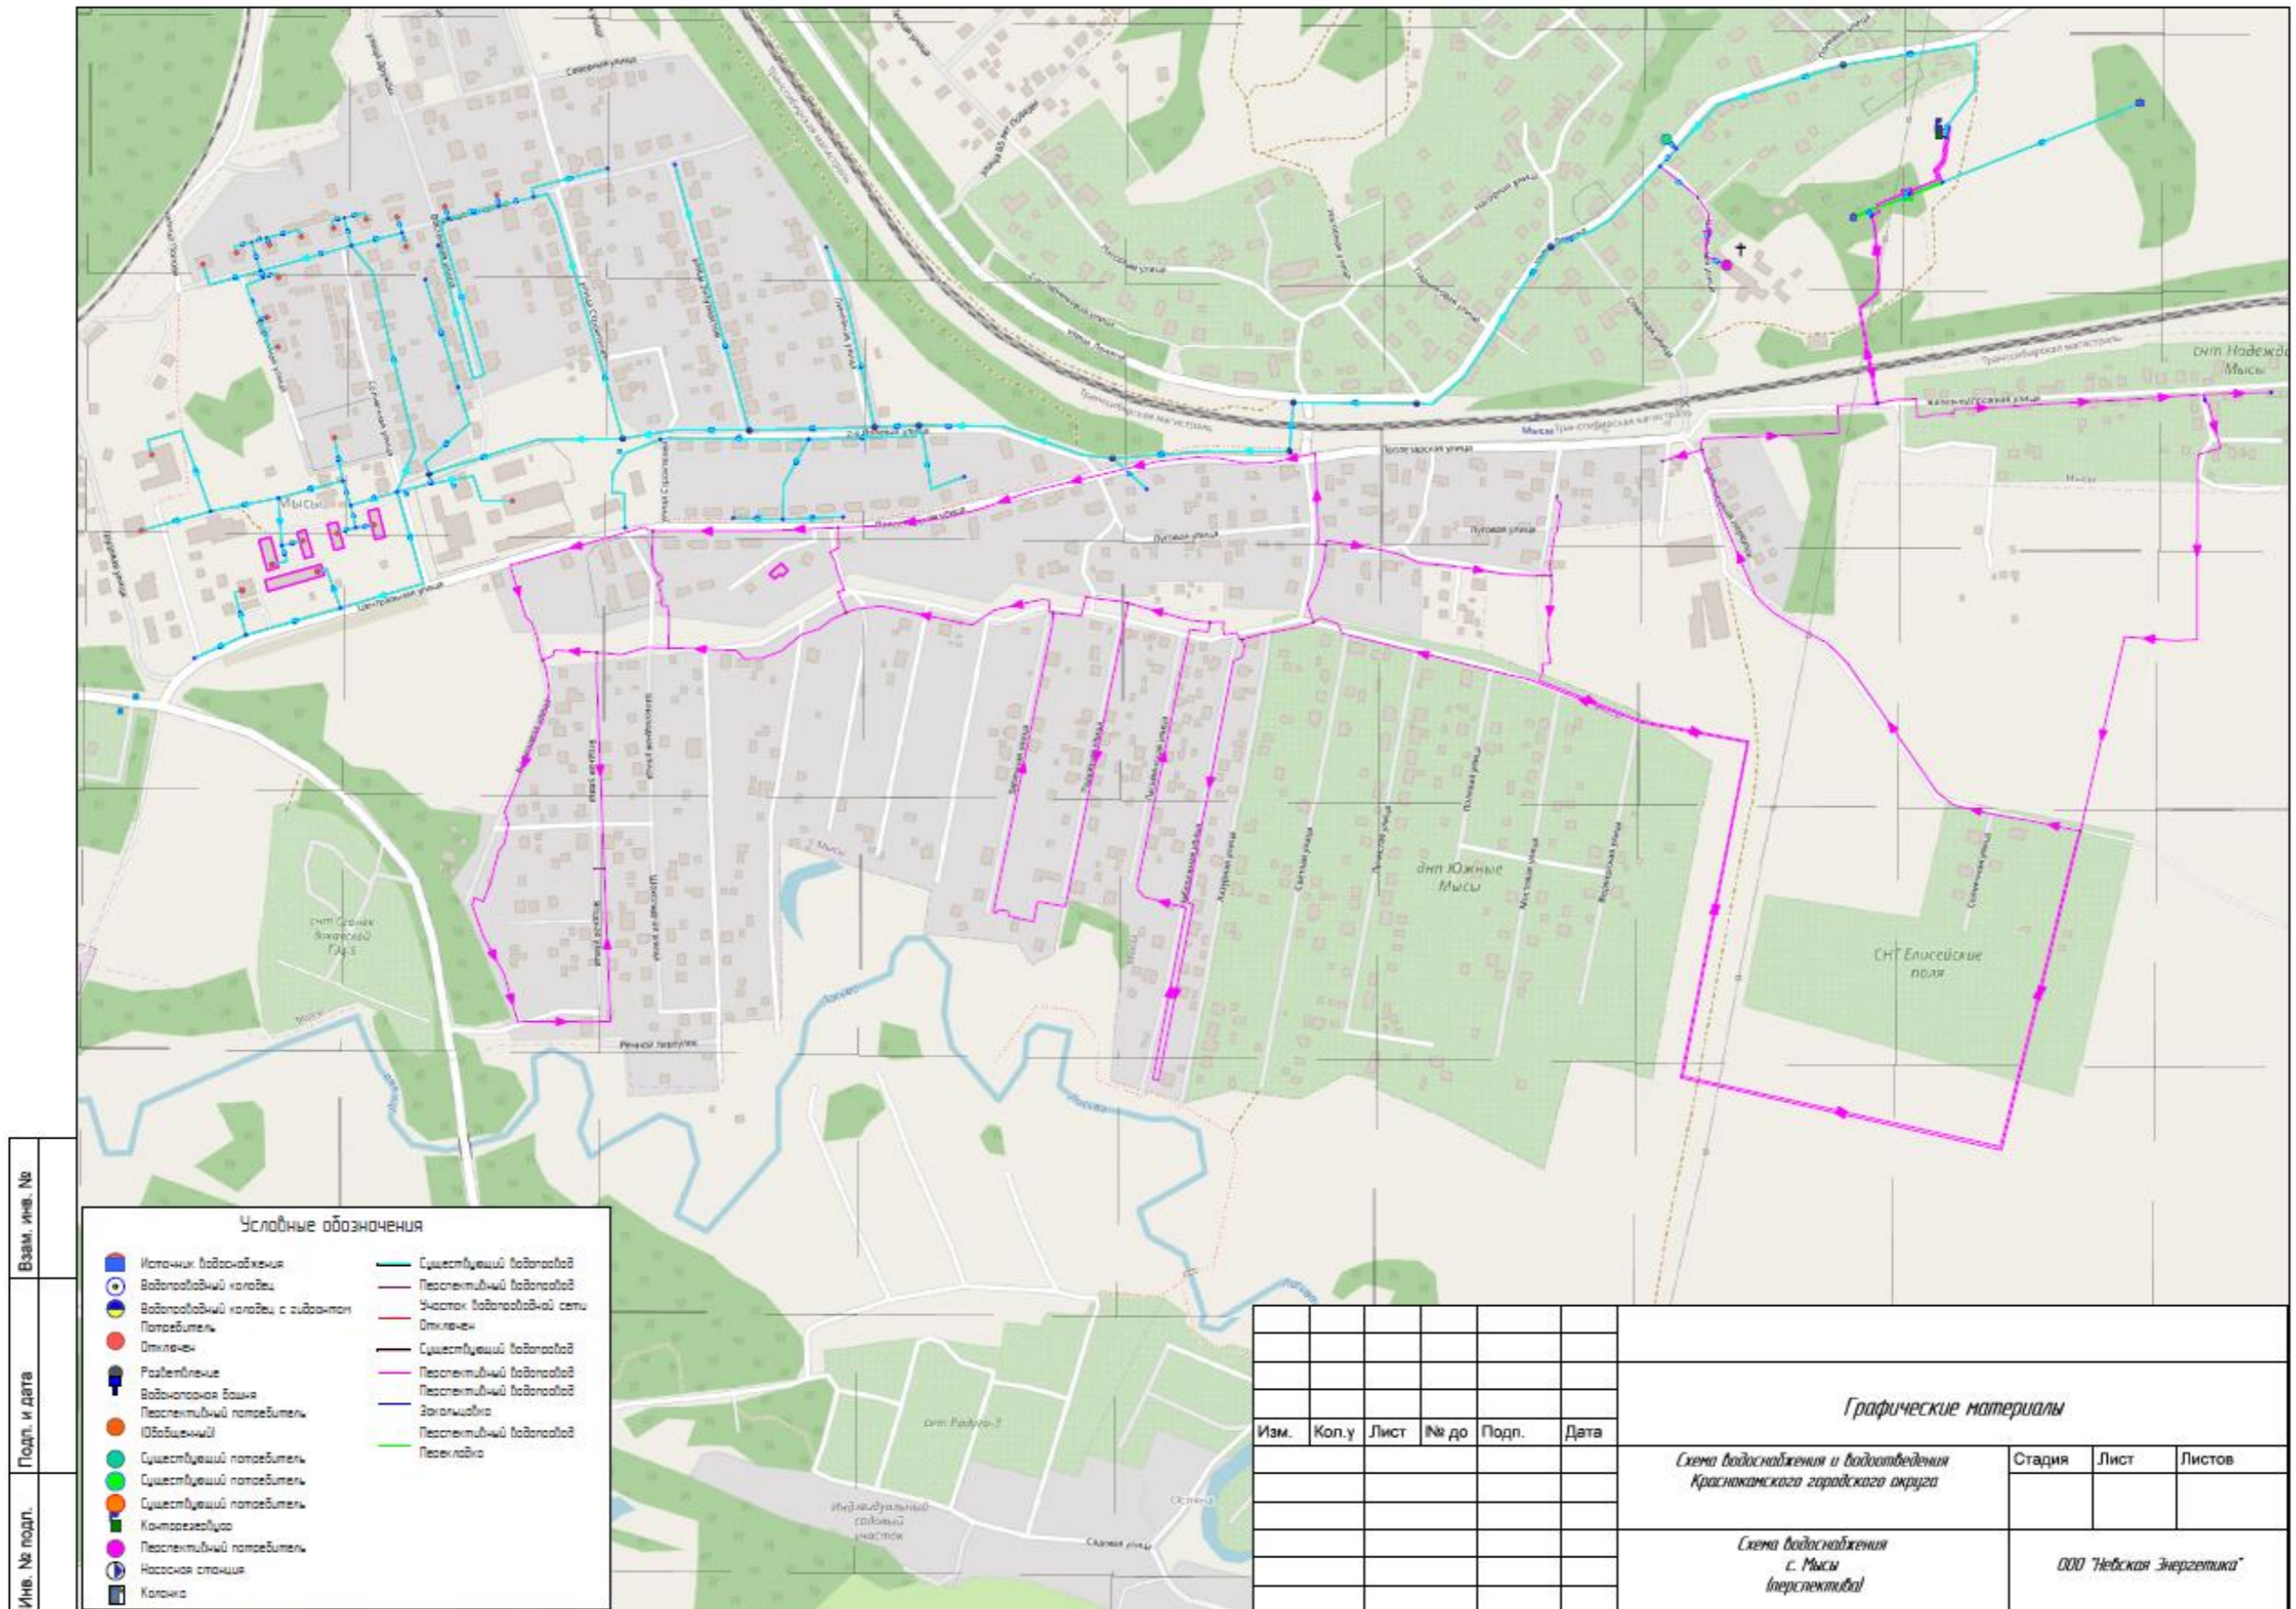


Рисунок 16 - Графические материалы существующего положения в сфере водоснабжения с. Мысы на период до 2041 года

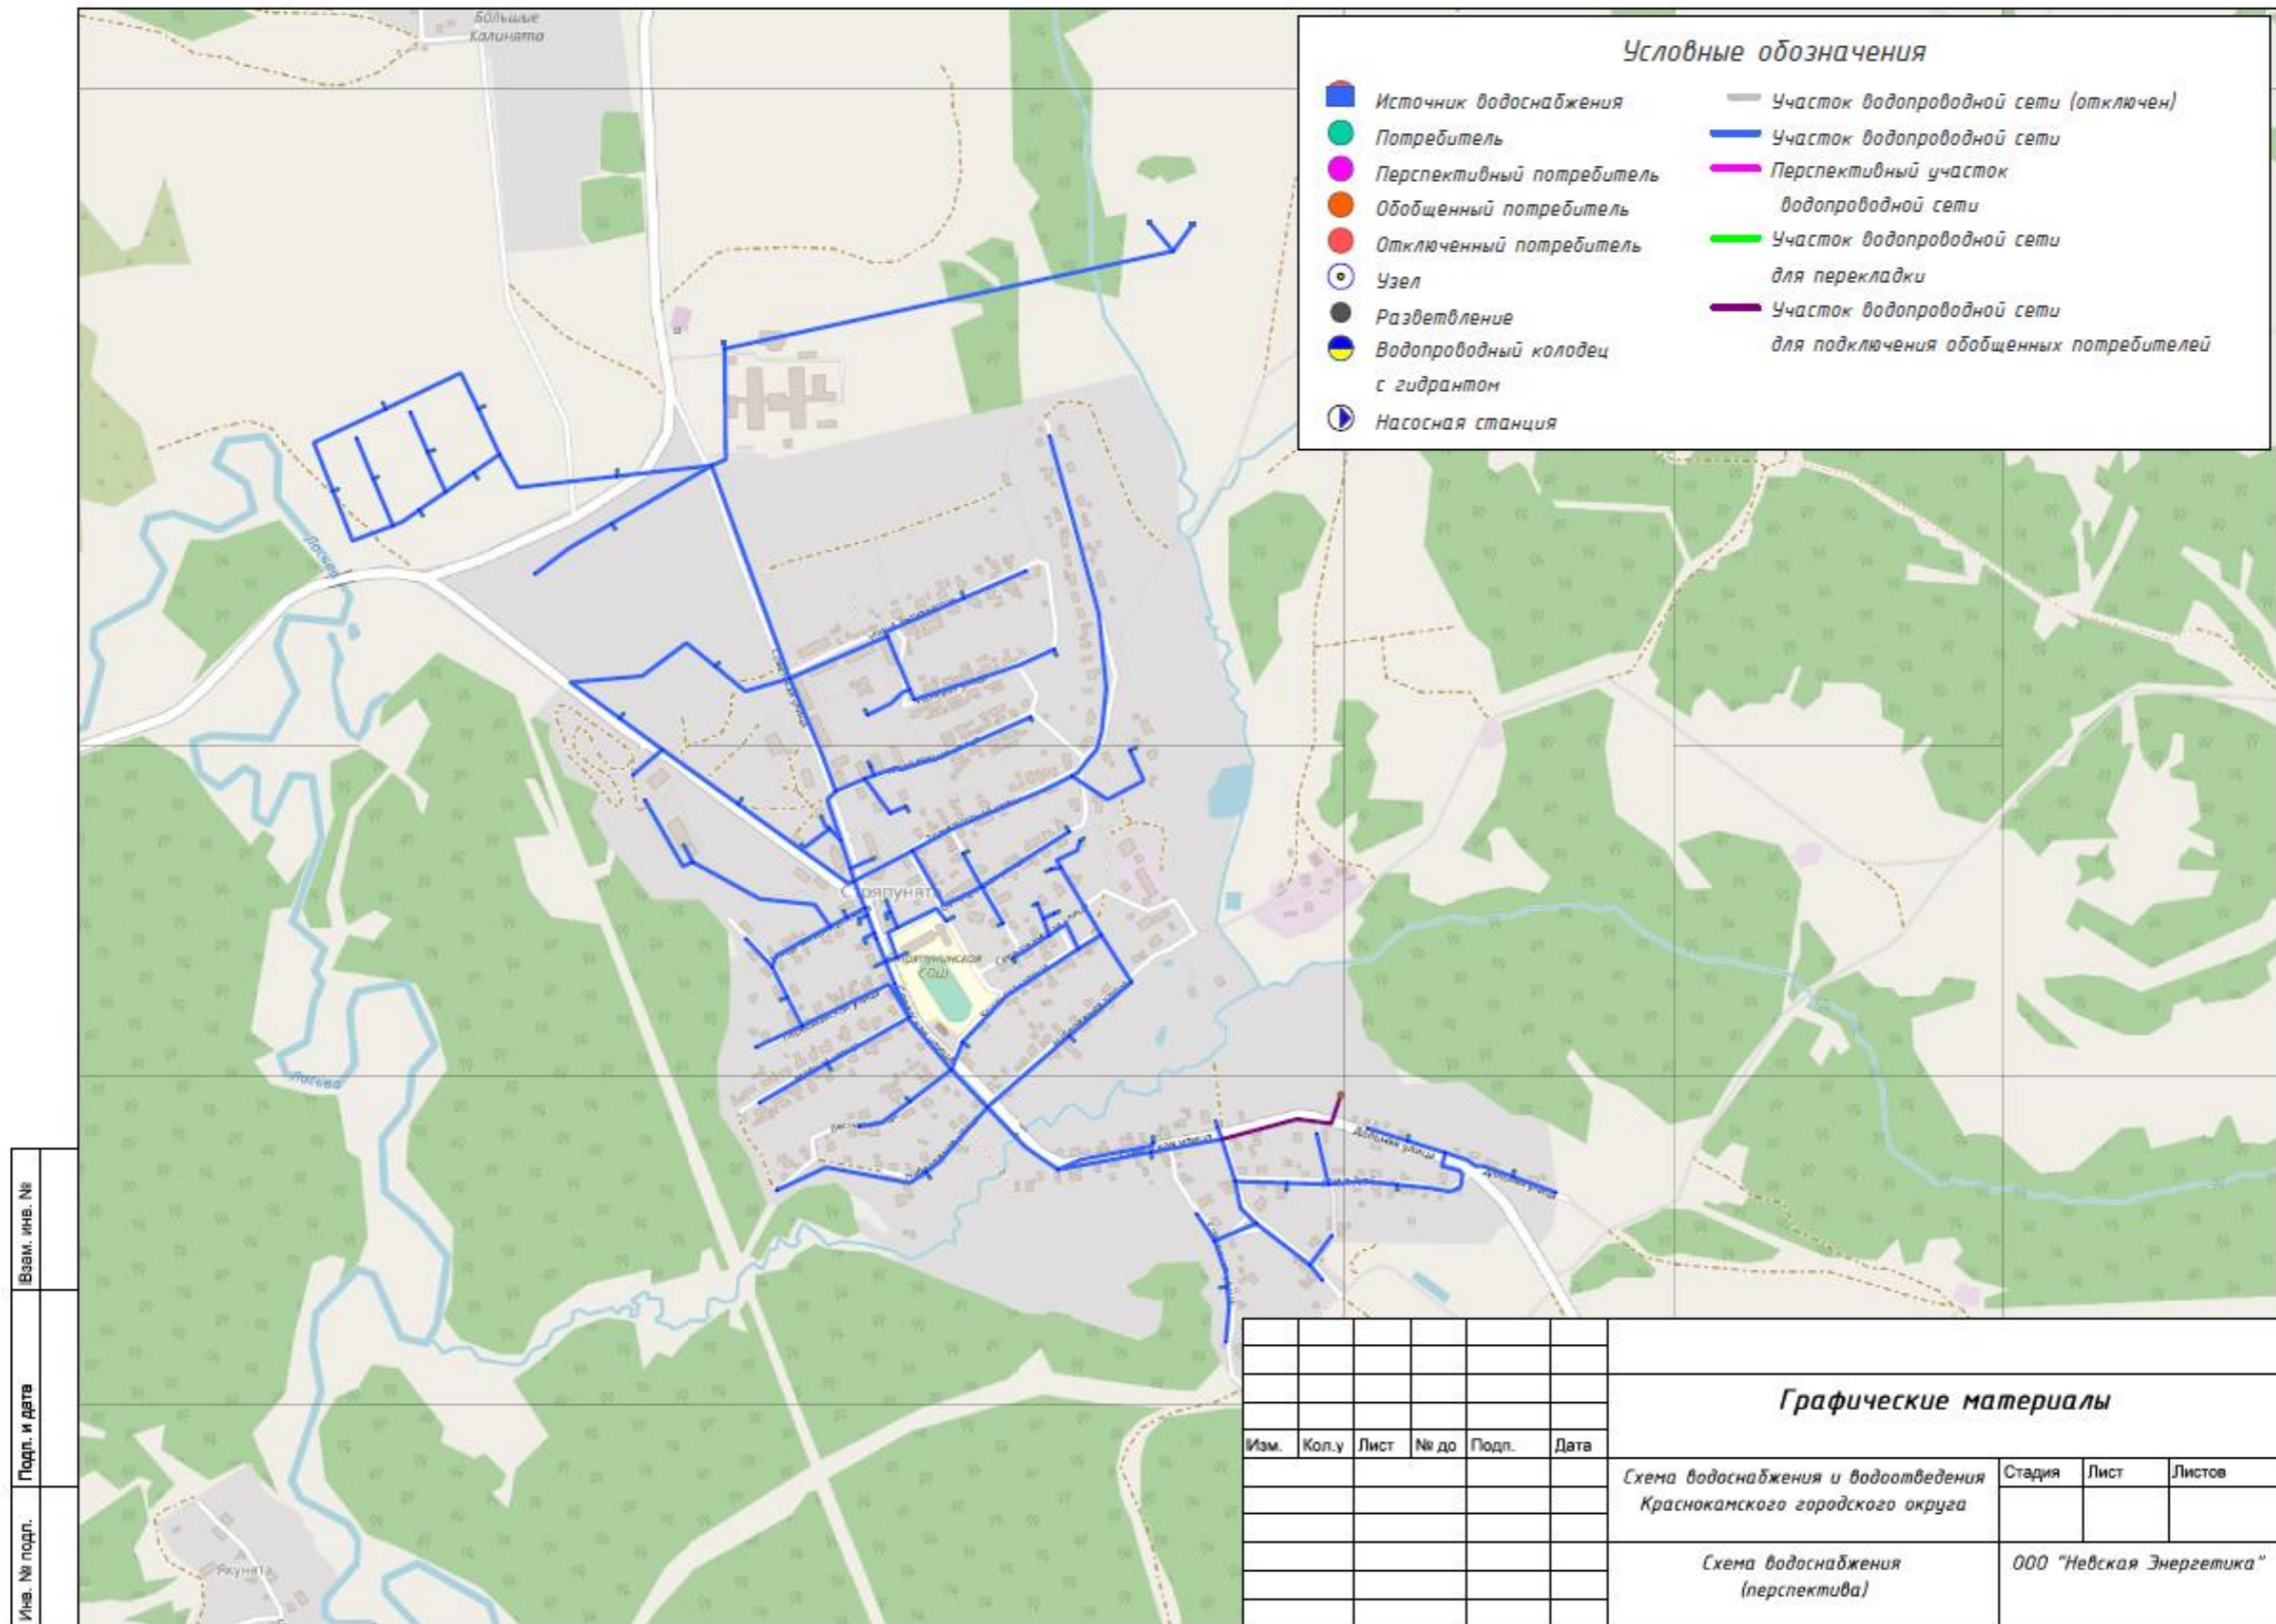


Рисунок 18 - Графические материалы существующего положения в сфере водоснабжения с. Стряпунята на период до 2041 года

Существующее положение в сфере водоотведения Краснокамского городского округа

На рисунках ниже представлены графические материалы существующего положения в сфере водоотведения Краснокамского городского округа.

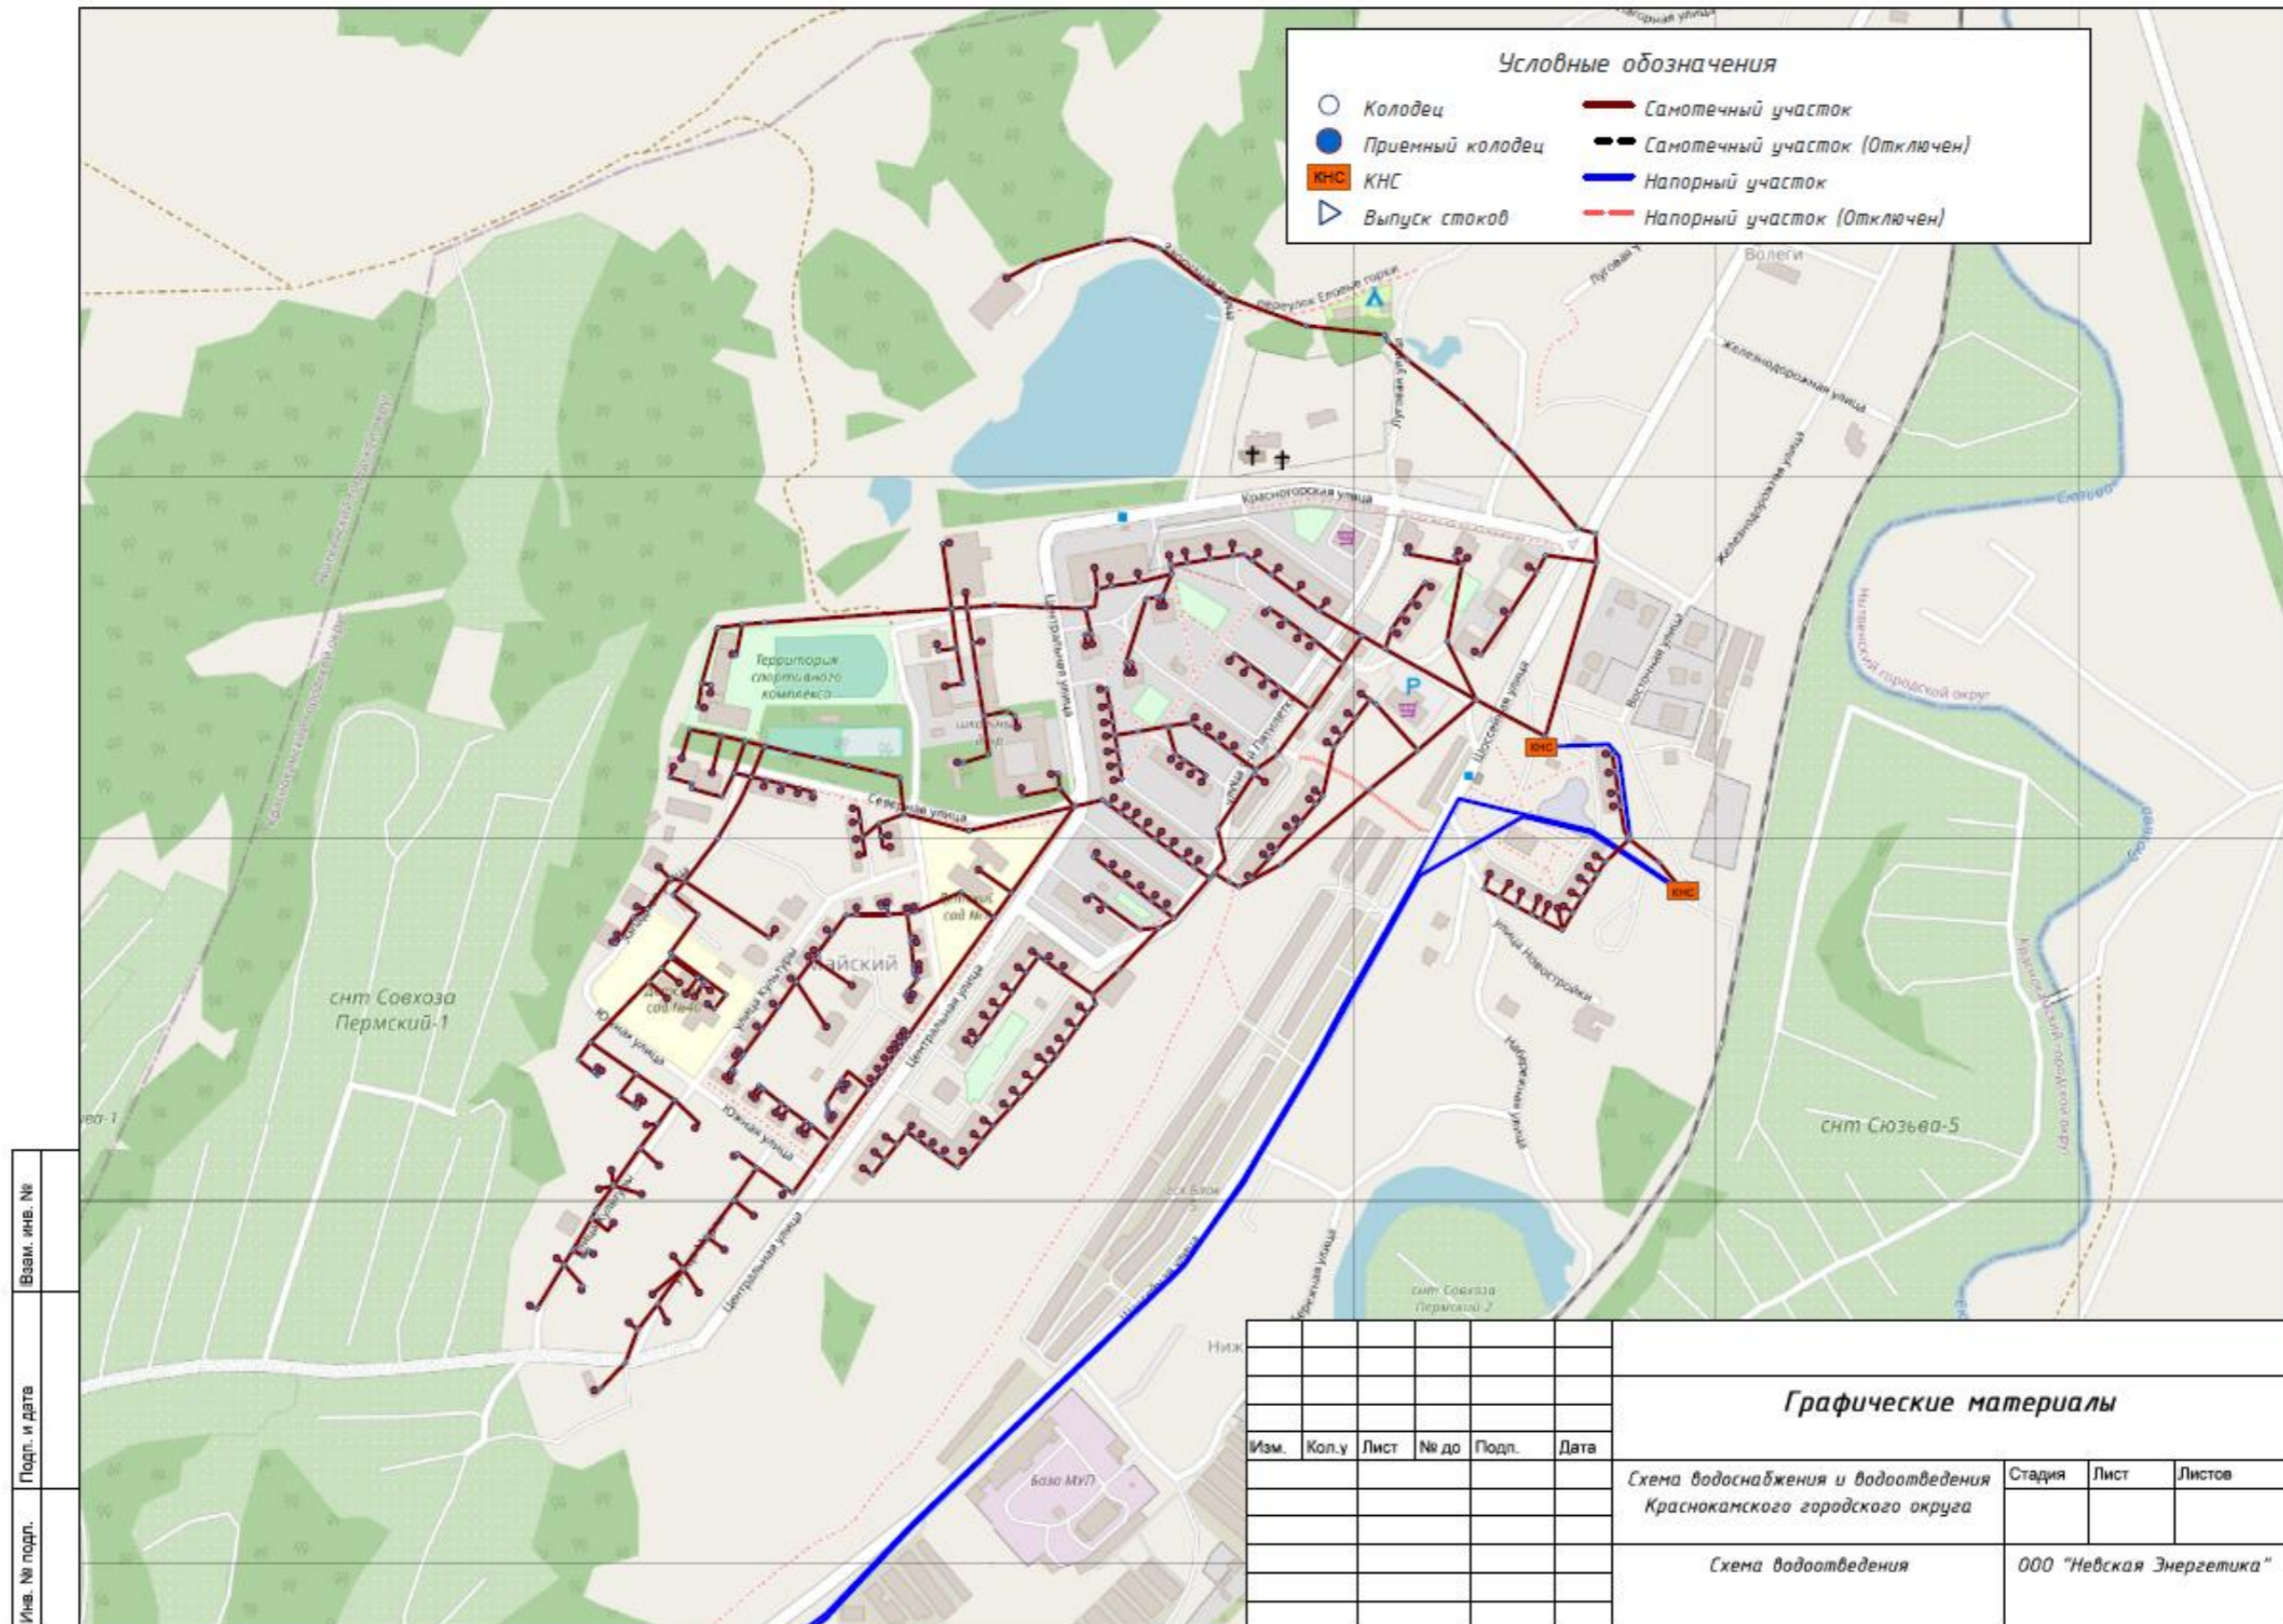


Рисунок 20 - Графические материалы существующего положения в сфере водоотведения п. Майский

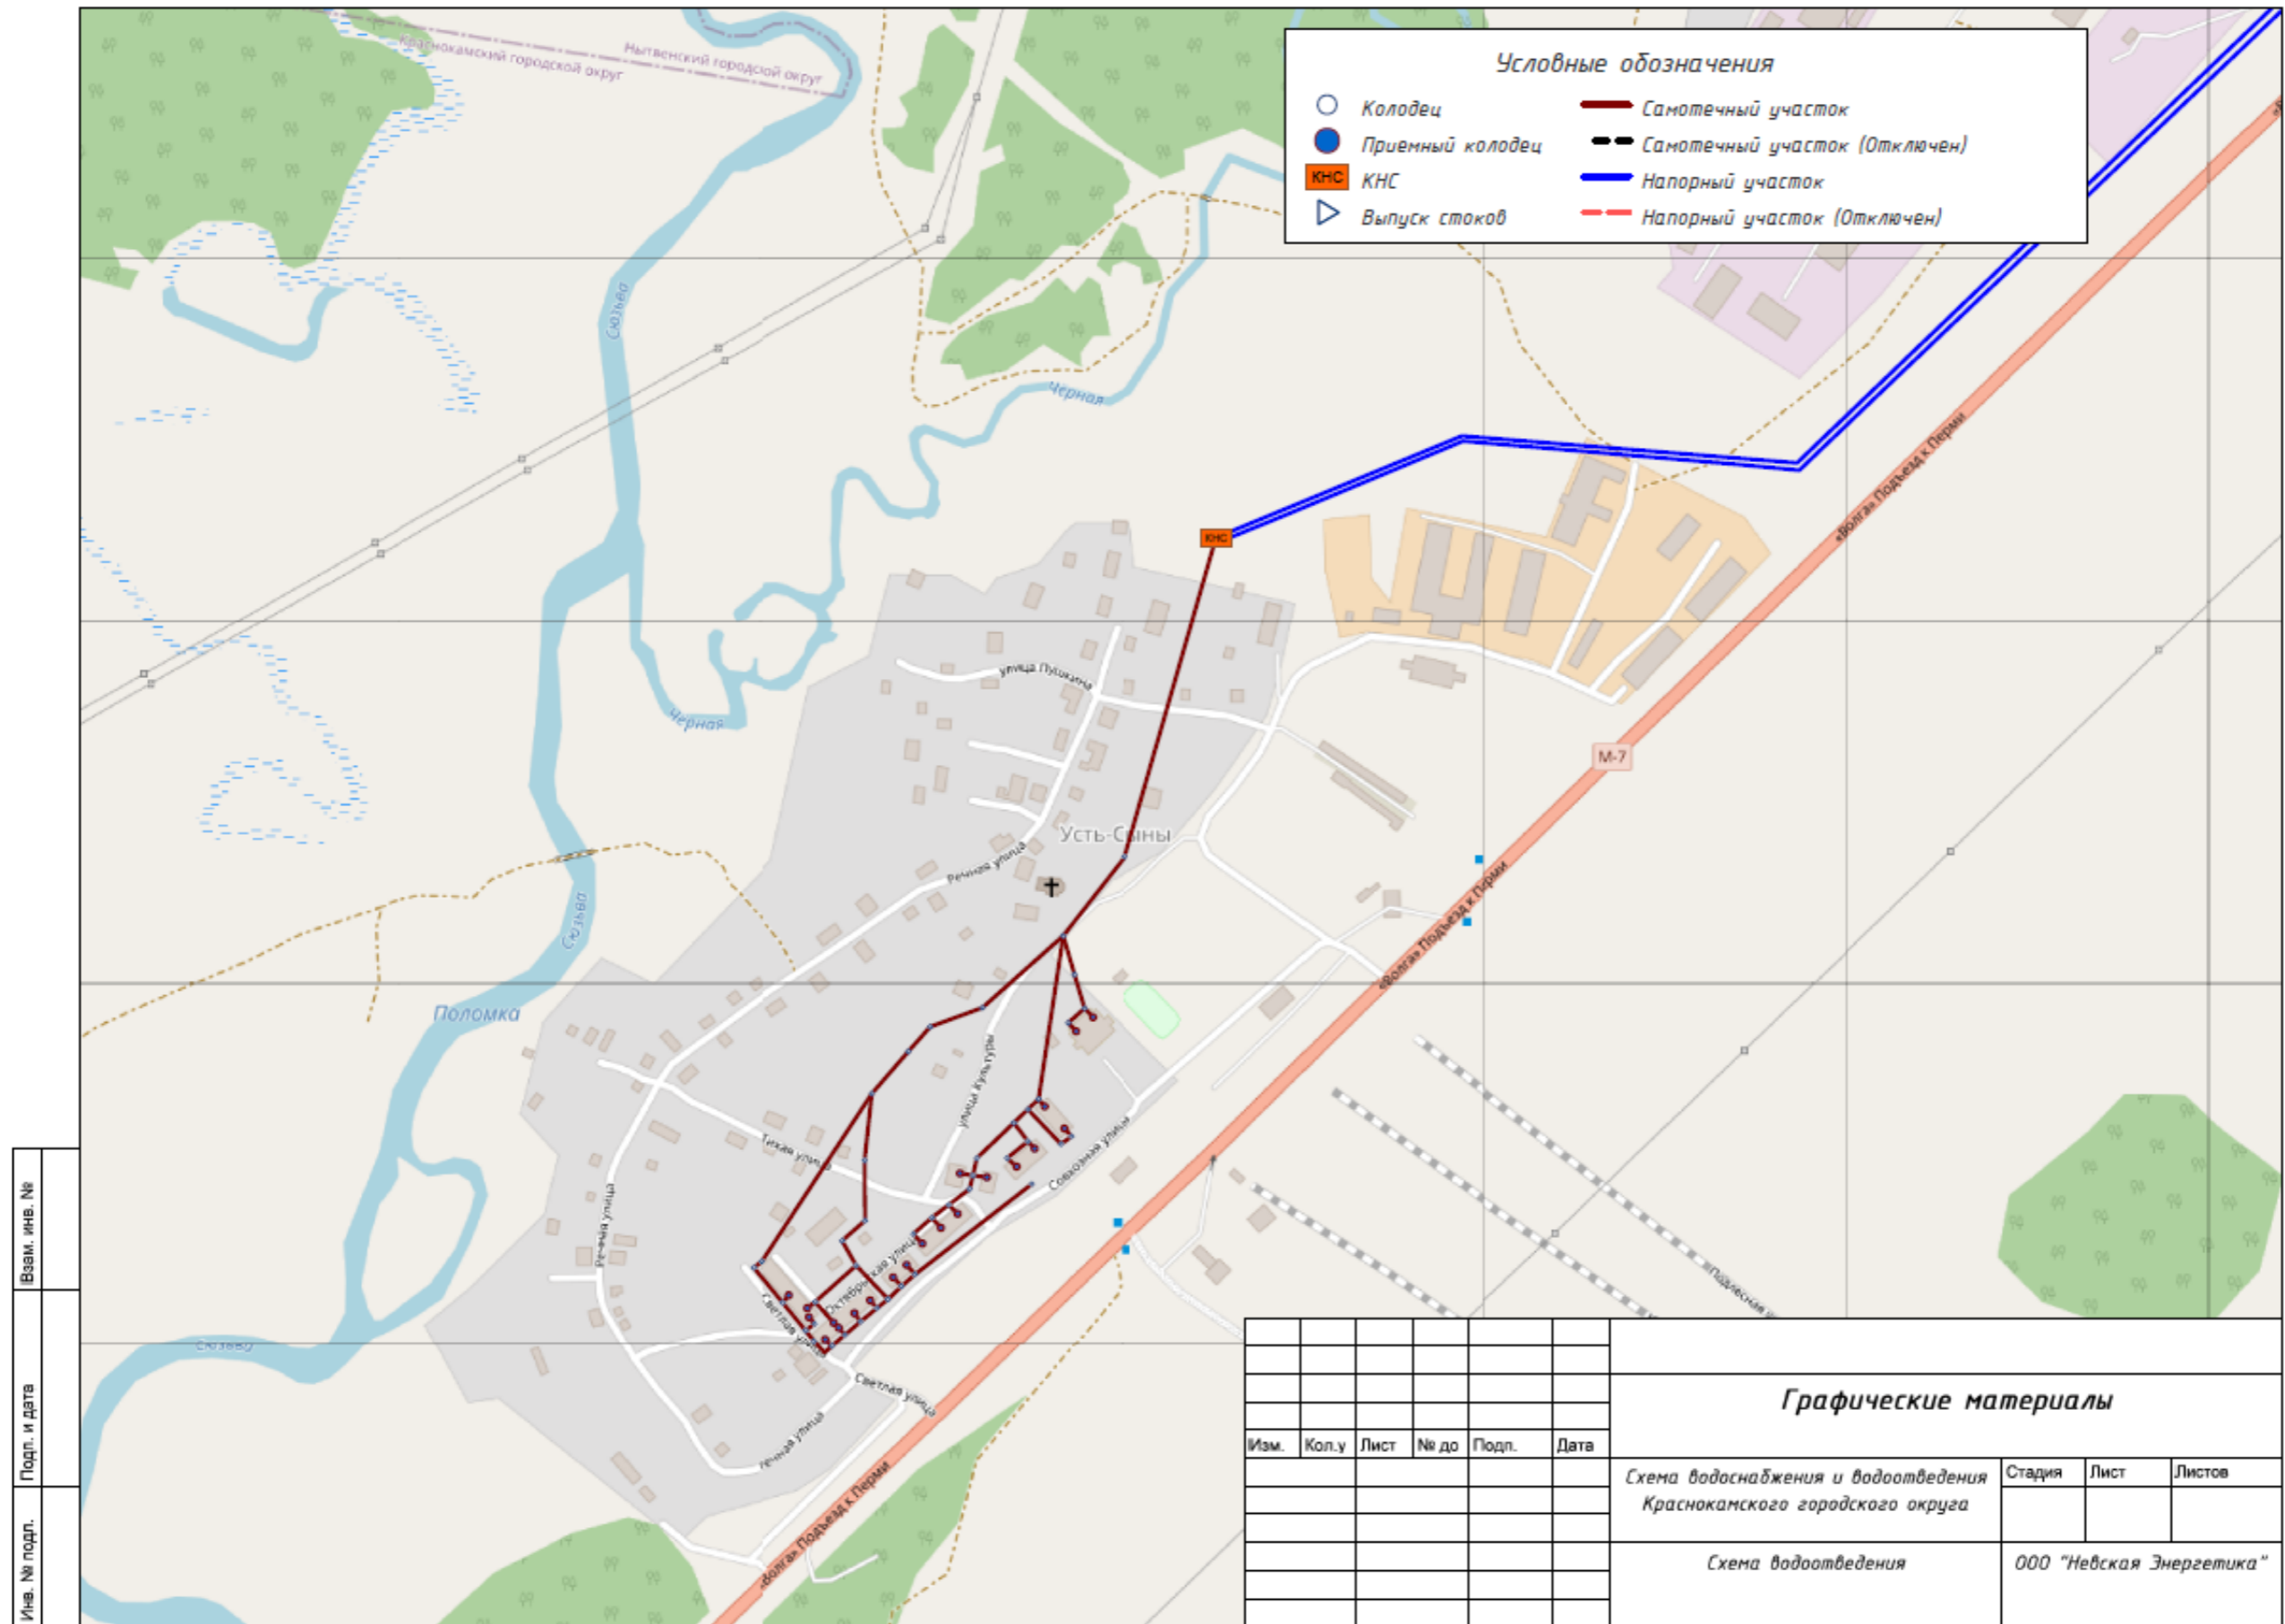


Рисунок 21 - Графические материалы существующего положения в сфере водоотведения с. Усть-Сыны

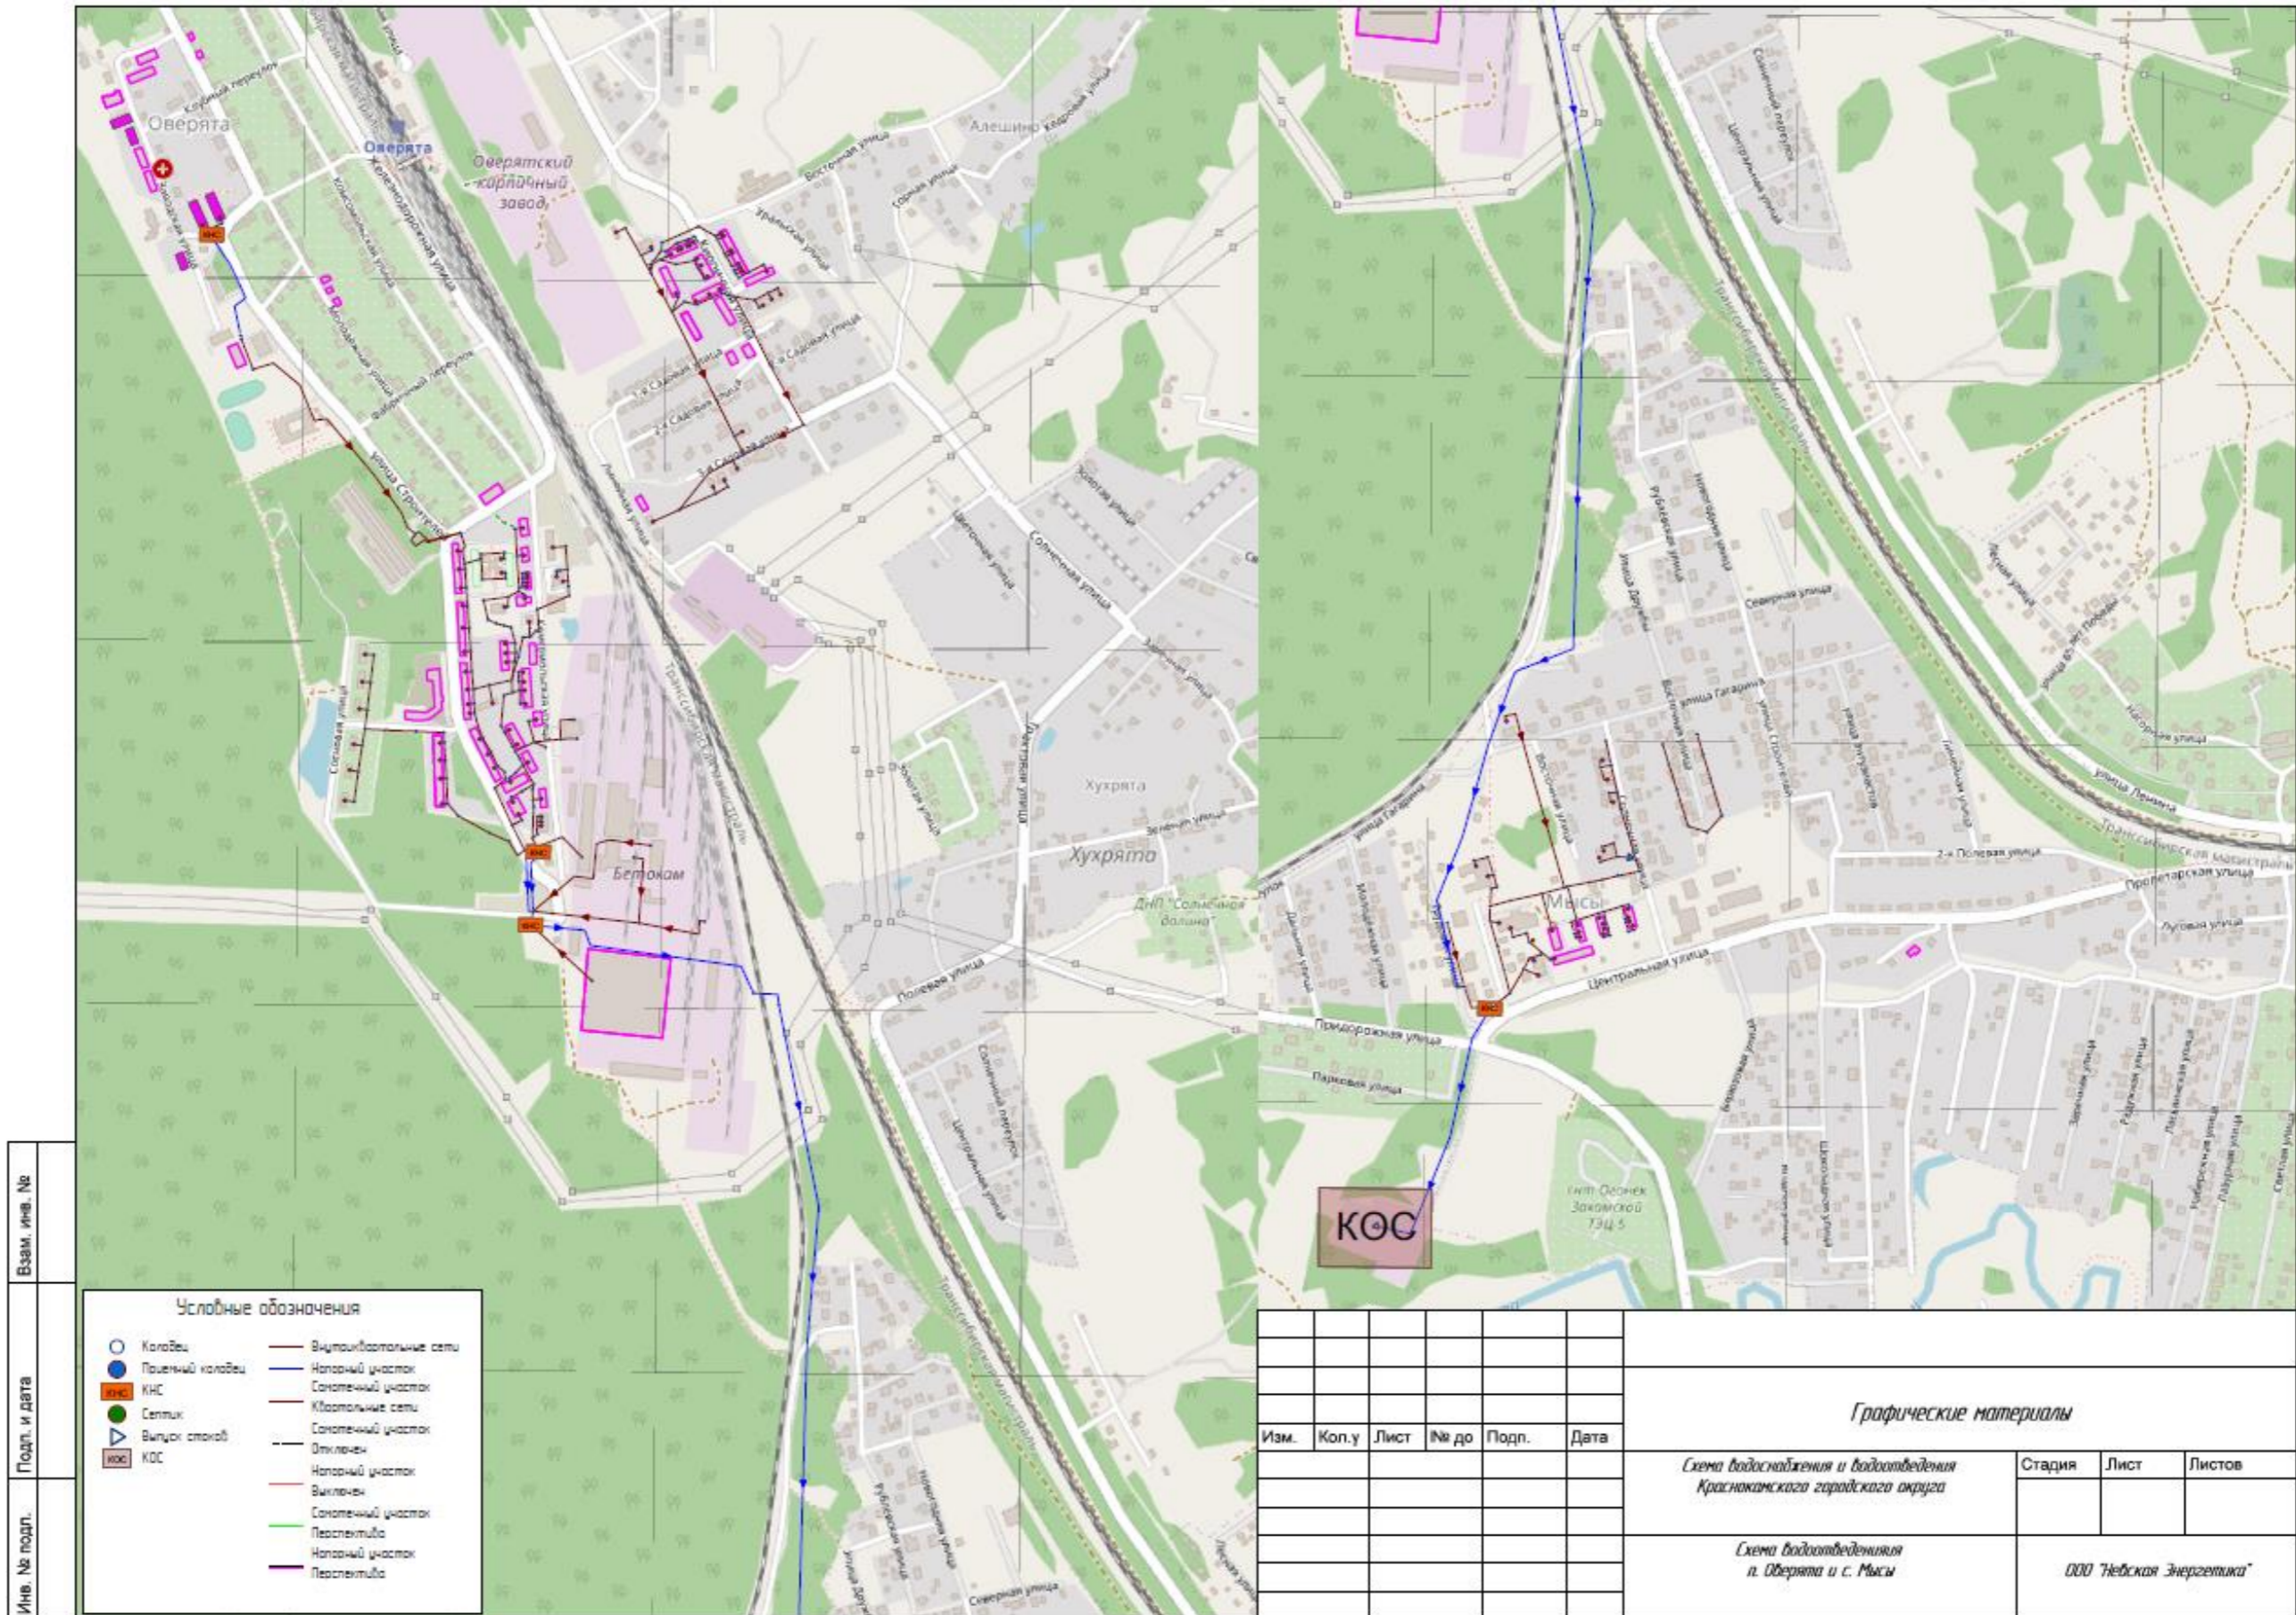


Рисунок 23 - Графические материалы существующего положения в сфере водоотведения п. Оверята, с. Мысы

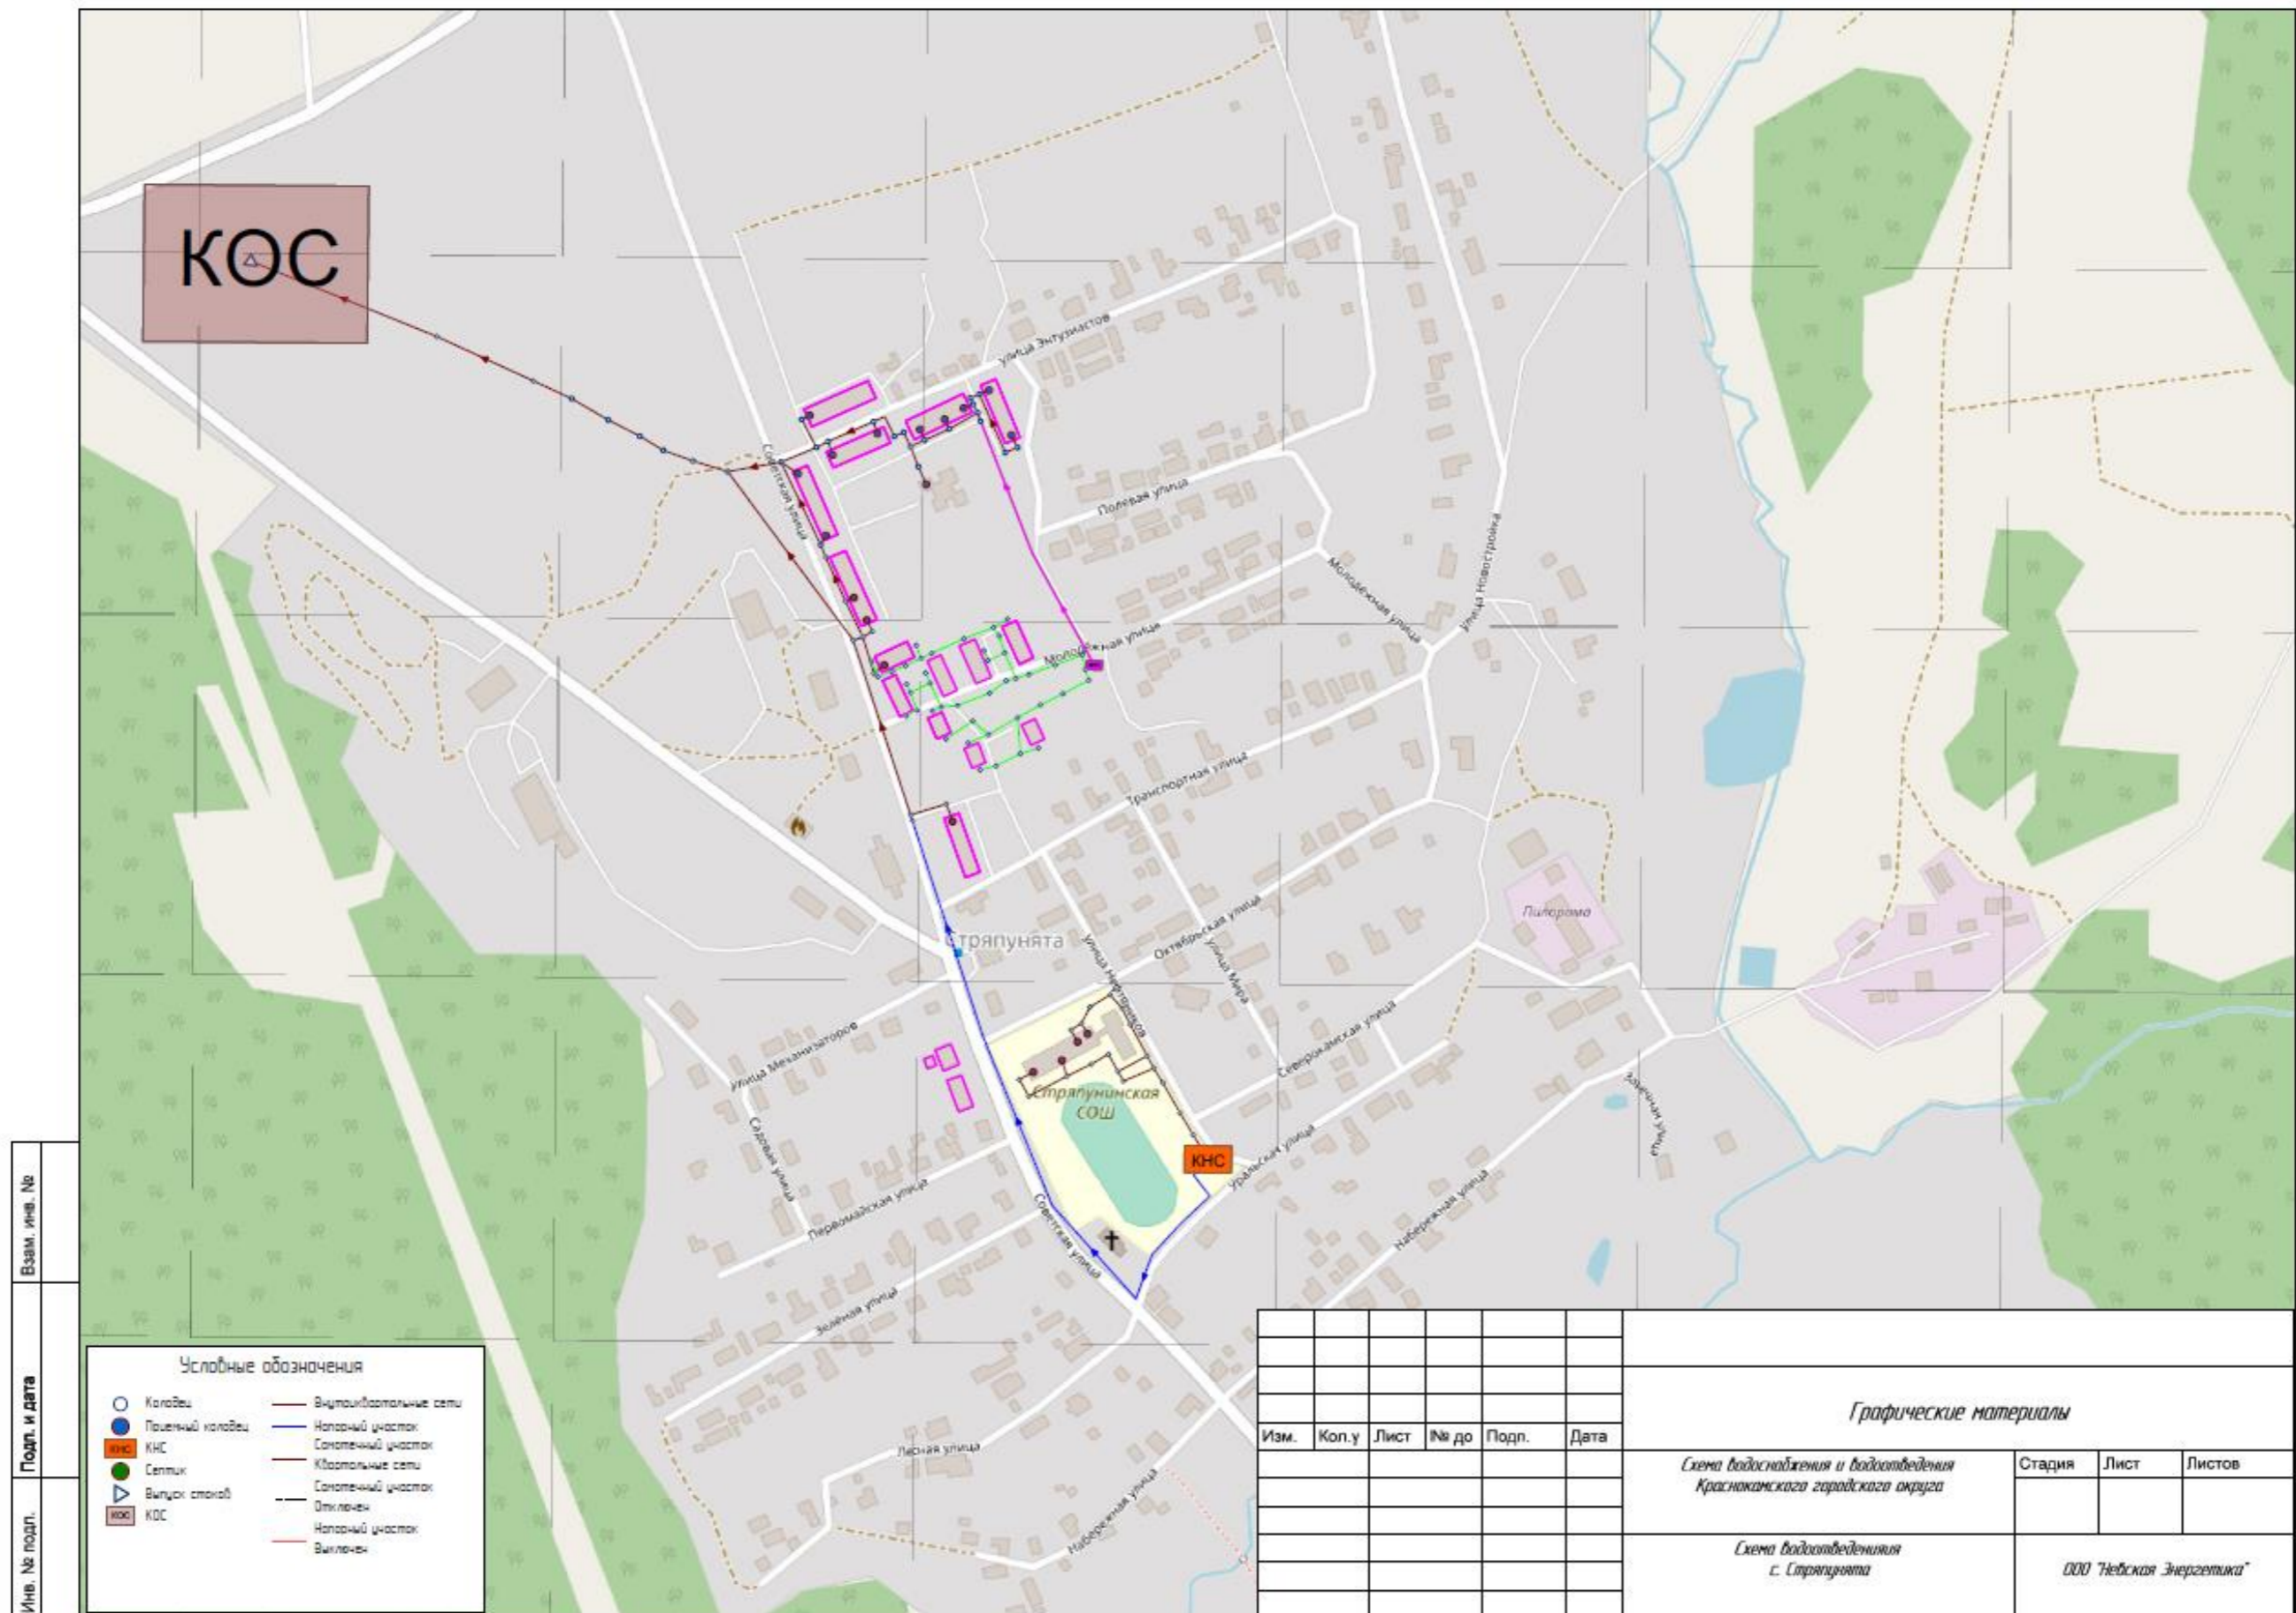


Рисунок 24 - Графические материалы существующего положения в сфере водоотведения с. Стряпунья

Перспективное положение в сфере водоснабжения Краснокамского городского округа на период до 2041 года

На рисунках ниже представлены графические материалы перспективного положения в сфере водоотведения Краснокамского городского округа на период до 2041 года.

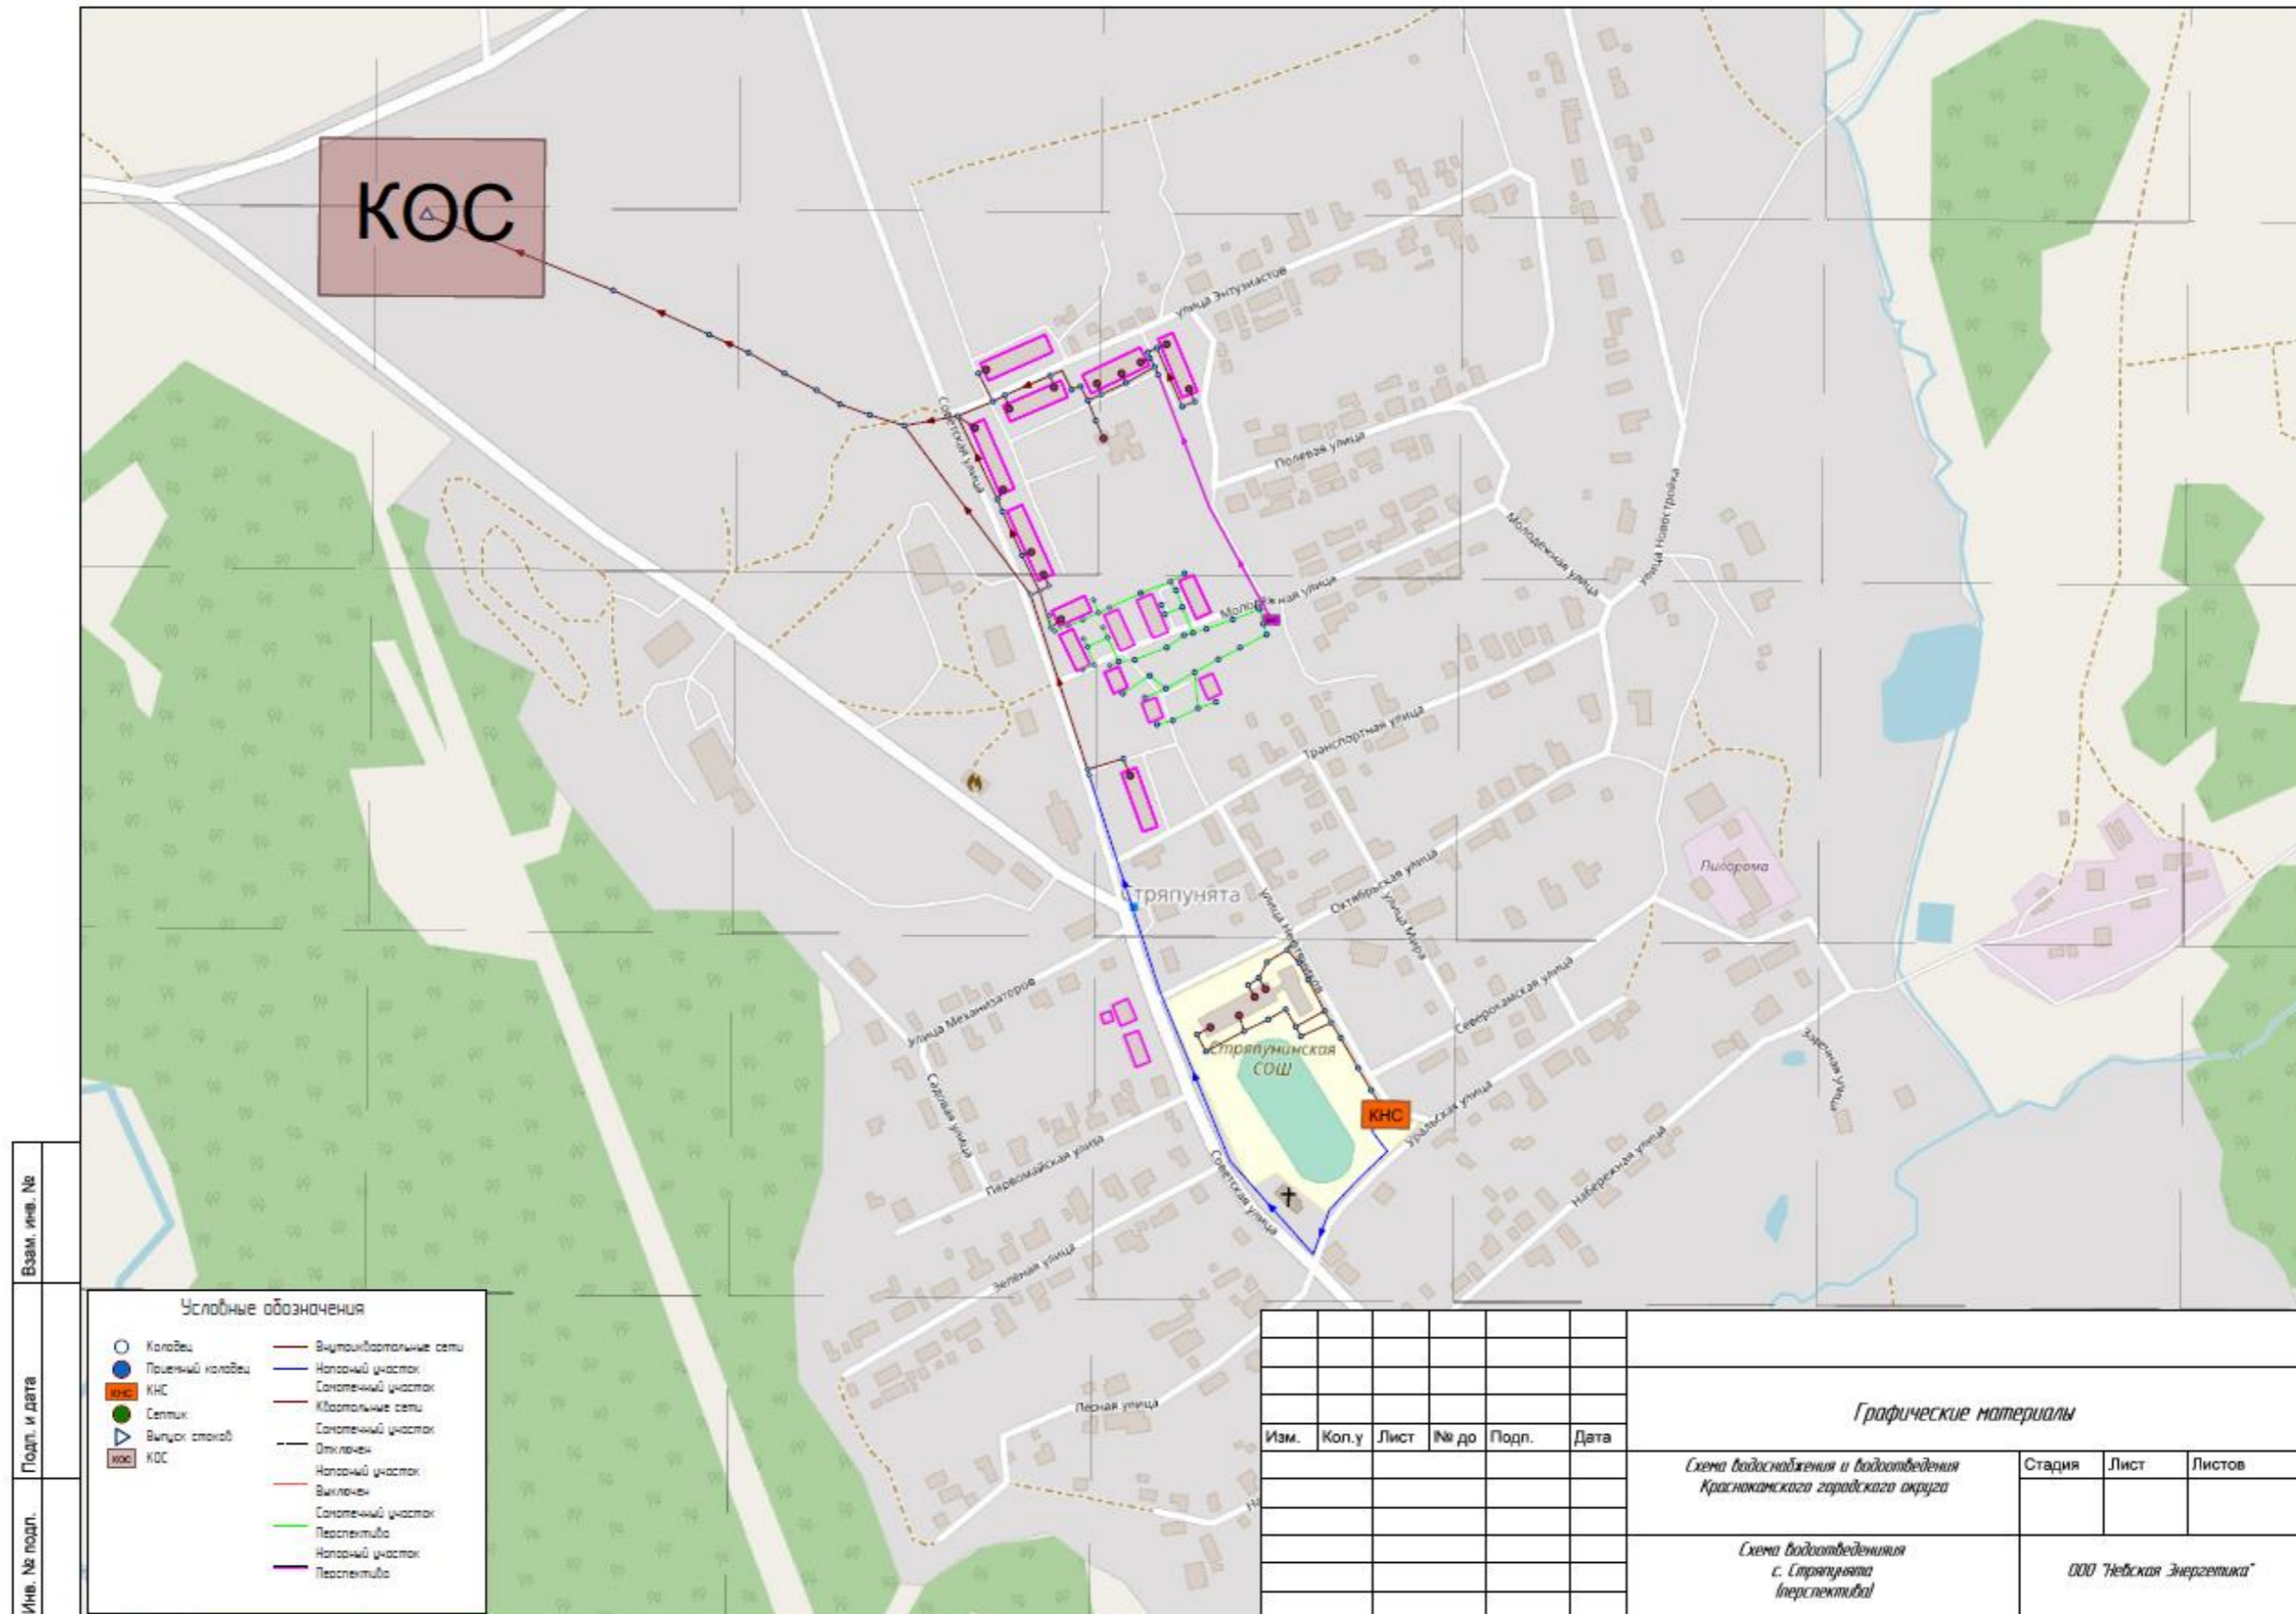


Рисунок 26 - Графические материалы существующего положения в сфере водоотведения с. Стряпунья на период до 2041 года