
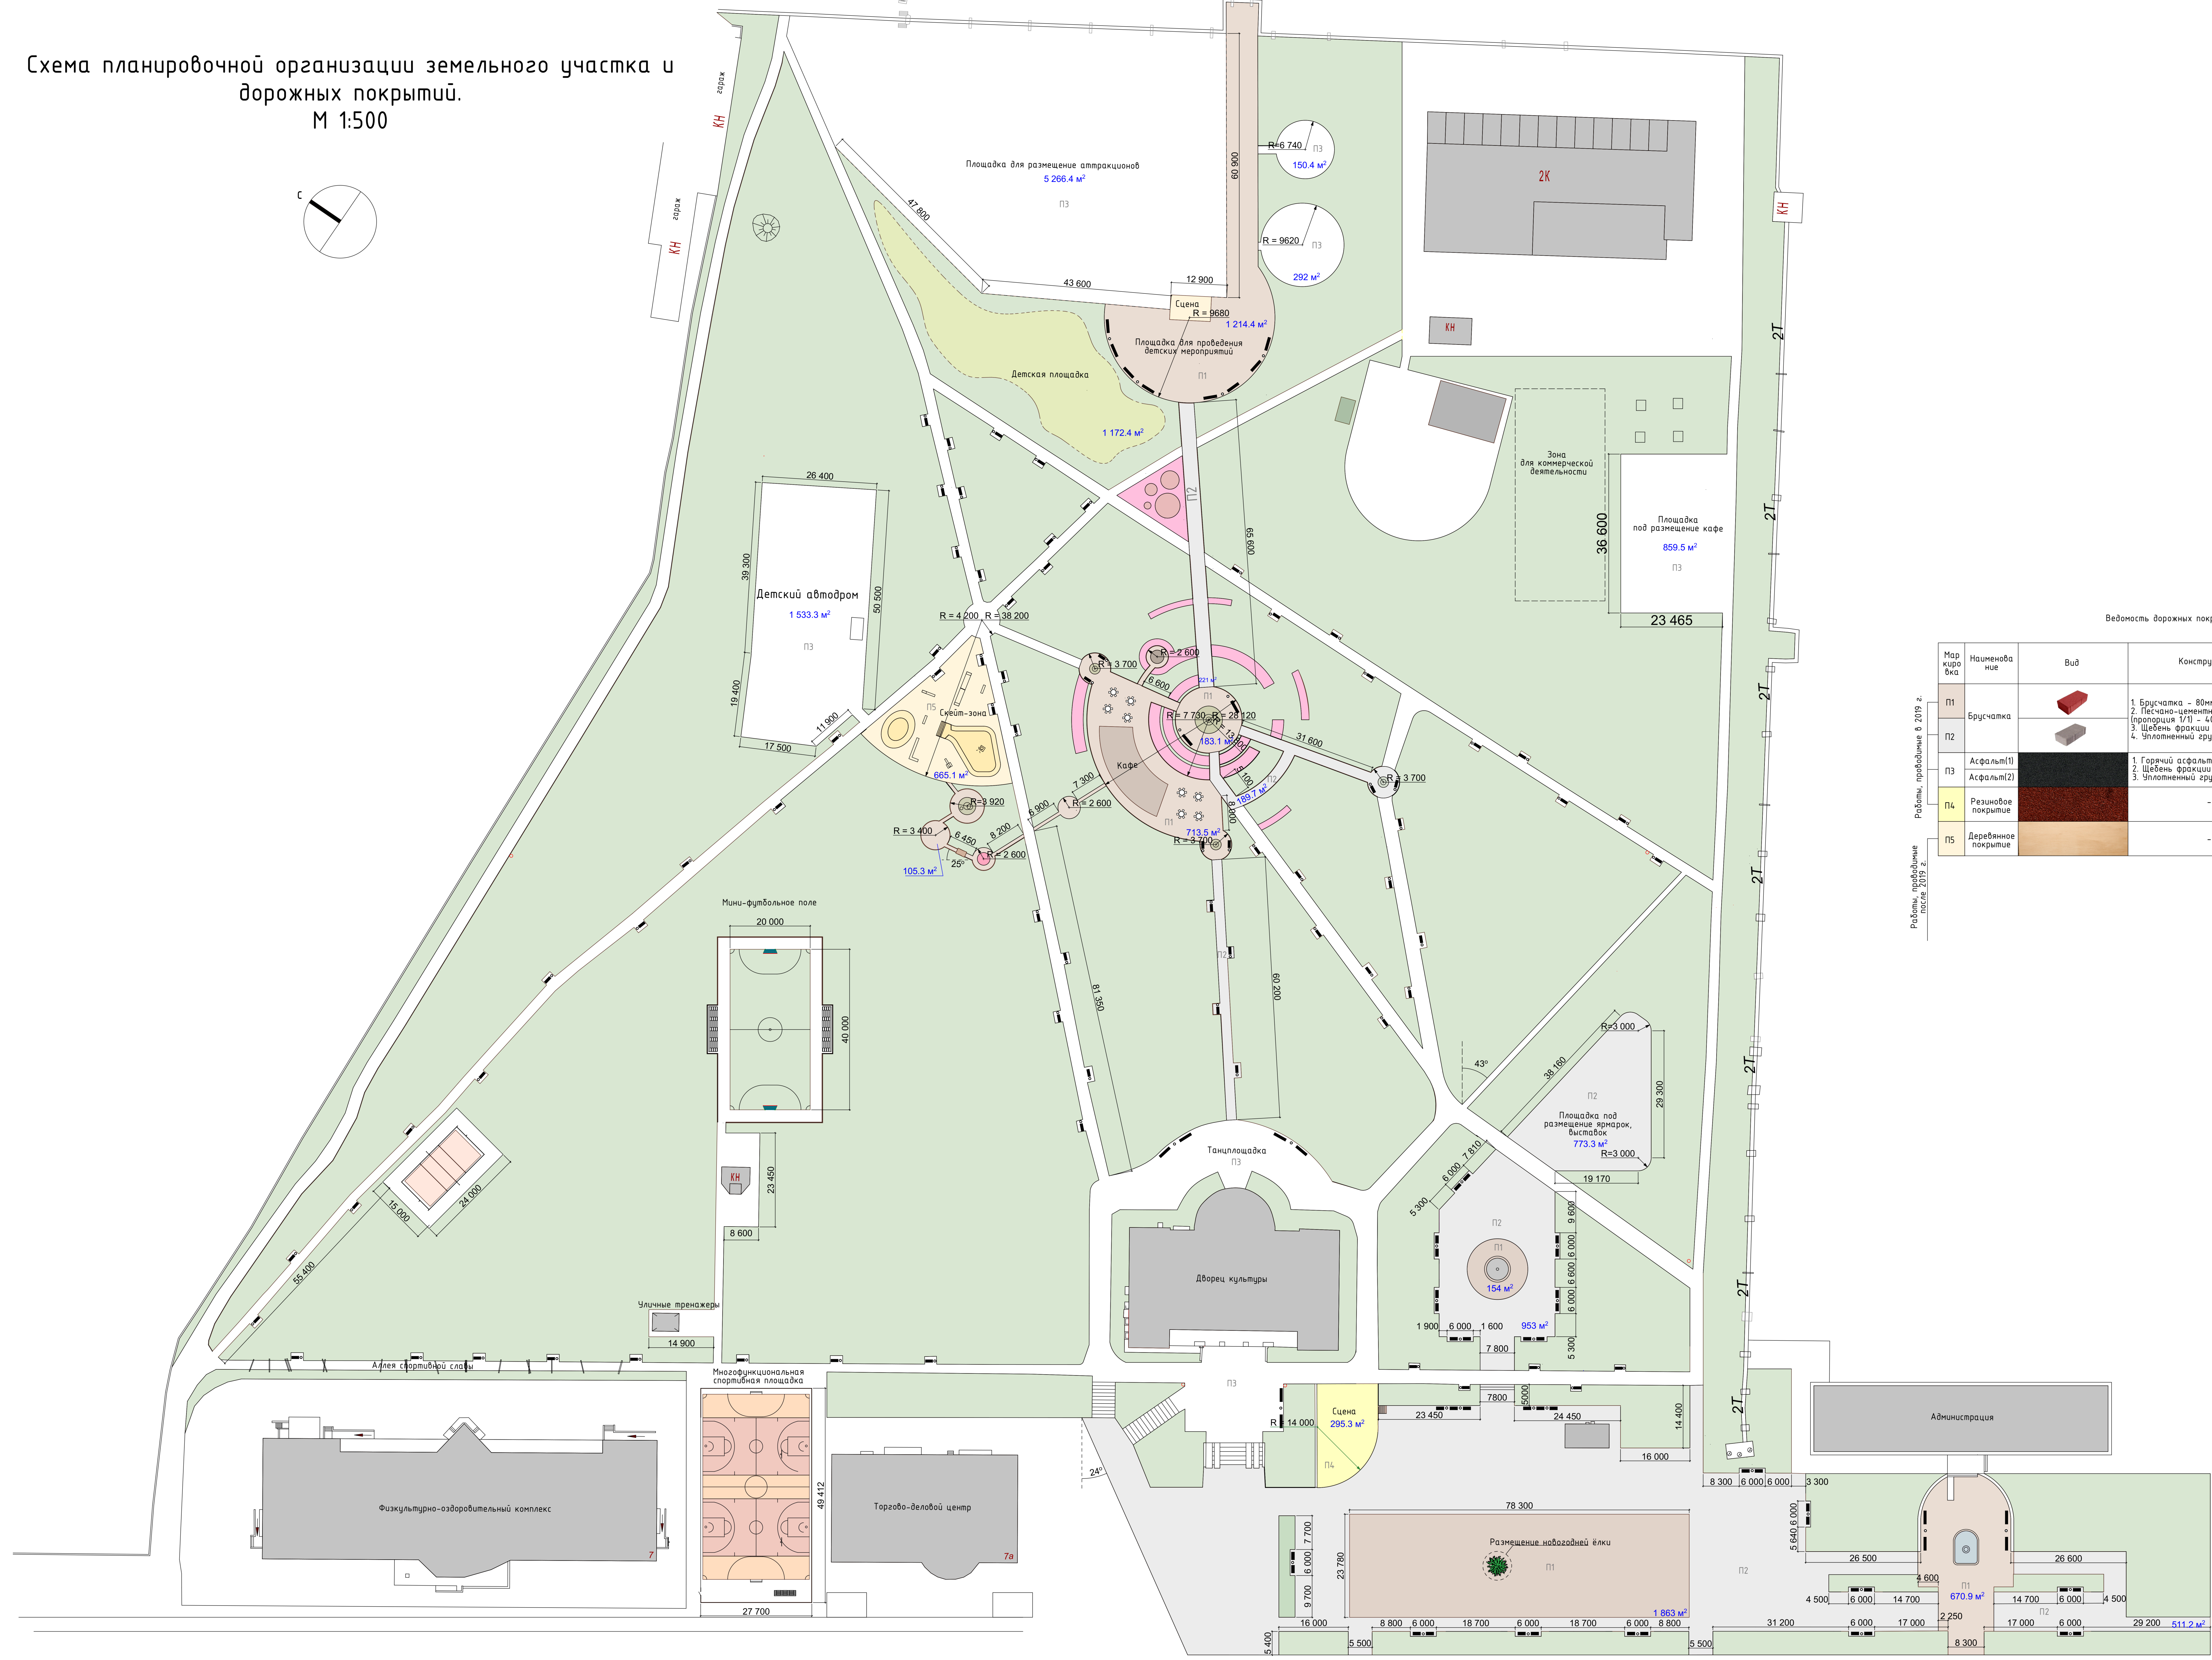


Схема планировочной организации земельного участка и дорожных покрытий.  
М 1:500

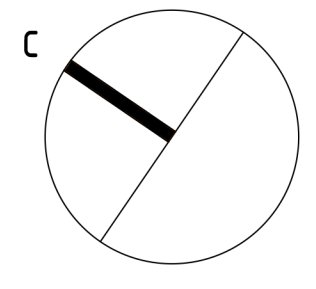

Ведомость дорожных покрытий:

| Маркировка | Наименование        | Вид | Конструкция   | S, м² | Мод. упр. (№Па) | Применение      |
|------------|---------------------|-----|---|-------|-----------------|-----------------|
| П1         | Брусчатка           |     | 1. Брусчатка - 80мм<br>2. Песчано-цементная смесь (пропорция 1/1) - 40мм<br>3. Щебень фракции 5-10 - 180мм<br>4. Уплотненный грунт. | 5000  |                 | Парк, эспланада |
|            |                     |     |   | 2109  |                 |                 |
| П3         | Асфальт(П)          |     | 1. Горячий асфальтобетон - 40мм<br>2. Щебень фракции 5-10мм - 130мм<br>3. Уплотненный грунт.  | 1048  |                 | Парк            |
|            |                     |     |   | 295.3 |                 |                 |
| П4         | Резиновое покрытие  |     | -   | 295.3 |                 | Сцена           |
| П5         | Деревянное покрытие |     | -   | 665.1 |                 | Скейт-парк      |

Работы, выполненные в 2019 г.  
Работы, выполненные после 2019 г.

| 19-КФ/2019 |               |       |        |         |      | Пермский край, г. Краснокамск пр-кт. Мамвобского, 7А                |      |        |
|------------|---------------|-------|--------|---------|------|---|------|--------|
| Изм.       | Кол.          | Лист  | № док. | Подпись | Дата | Статус  | Лист | Листов |
| Разраб.    | Варна А.В.    | 04.19 |        |         |      | Дизайн проекта Парка культуры и отдыха, эспланады в г. Краснокамске | ДП   | 03     |
| ГИП        | Котляков И.И. | 04.19 |        |         |      |   |      |        |
| И.контр.   | Полехов А.В.  | 04.19 |        |         |      |   |      |        |

И.В. М. Павлов, Л.В. Павлова и др. Взам. инв. №