
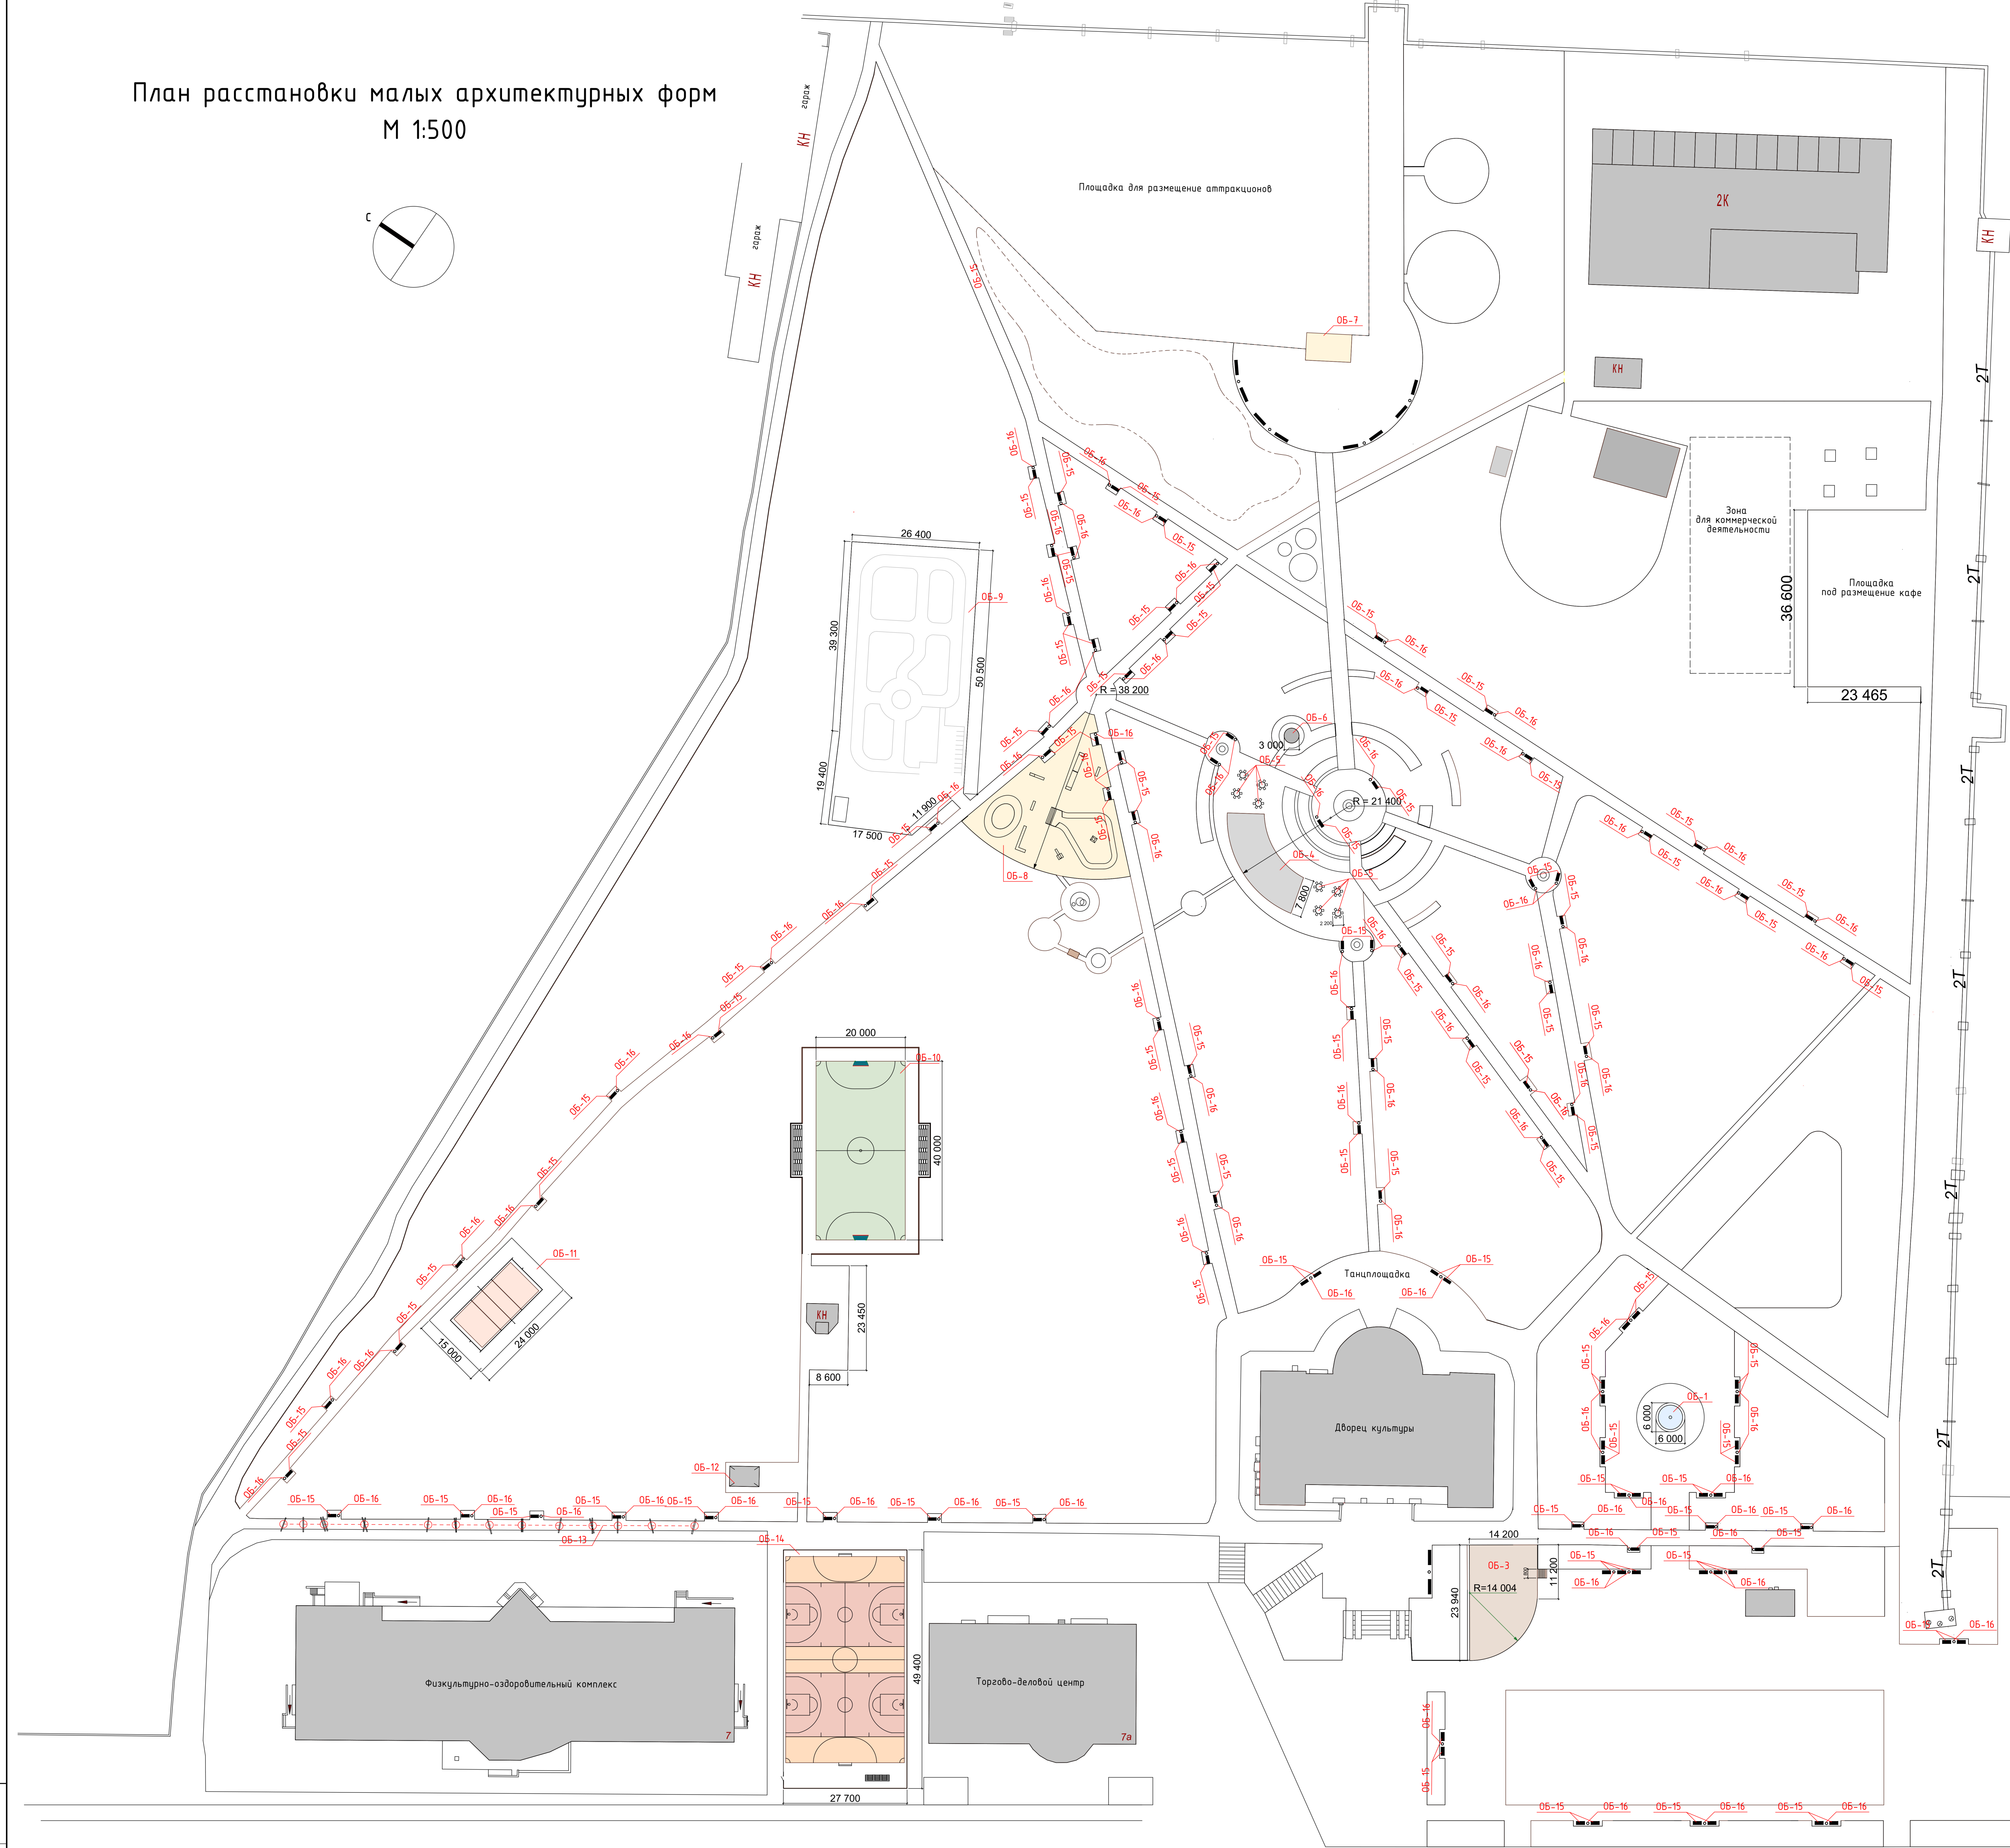


План расстановки малых архитектурных форм
М 1:500

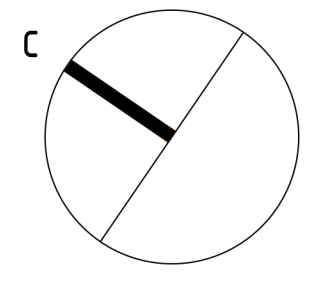

Ведомость малых архитектурных форм:

Маркировка	Наименование	Габаритные размеры, S	Кол-во	Примечание
06-1	Фонтан Верде	d = 6 м	1	2019 г.
06-2	Фонтан	5,8 м x 8,2 м	1	после 2020 г.
06-3	Сцена 1	295,3 м ²	1	2019 г.
06-4	Кафе	168,9 м ²	1	после 2020 г.
06-5	Обеденная группа с круглым столом	2,2 м x 2,2 м	8	после 2020 г.
06-6	Беседка	d = 6 м	1	после 2020 г.
06-7	Сцена 2	d = 6 м	1	-
06-8	Скейт-зона	665,1 м ²	1	после 2020 г.
06-9	Детский автодром	1533,3 м ²	1	после 2020 г.
06-10	Мини-футбольное поле	20 м x 40 м	1	2019 г.
06-11	Волейбольная площадка	15 м x 24 м	1	2019 г.
06-12	Уличные тренажеры	-	1	-
06-13	Аллея спортивной славы	5 порталов	1	2019 г.
06-14	Многофункциональная спортивная площадка	27,7 м x 49,4 м	1	2019 г.
06-15	Лавка	1,75 м x 0,7 м x 0,9 м	50	2019 г.
06-16	Урна	0,4 м x 0,55 м	50	2019 г.

19-КФ/2019					Пермский край, г. Краснокамск прот. Мамвобского, 7А			
Изм.	Кол.	Лист №	Фоб	Таблицы	Дата	Стадия	Лист	Листов
Разработ.	Варнак А.В.	04.19	04.19	04.19	04.19	ДП	04	18
ГИП	Котляков С.И.	04.19						
И.контр.	Полехов А.В.	04.19						
Дизайн проекта Парка культуры и отдыха, расположенного в г. Краснокамске						001 "Ю-Парк"		

И.контр. Полехов А.В. 04.19