


Проект планировки территории и проект межевания части кадастрового квартала
59:07:0010904 для размещения (строительства) линейного объекта автомобильной
дороги ул. 10-й Пятилетки от ул. Февральская до ул. Коммунистическая
Чертеж межевания территории

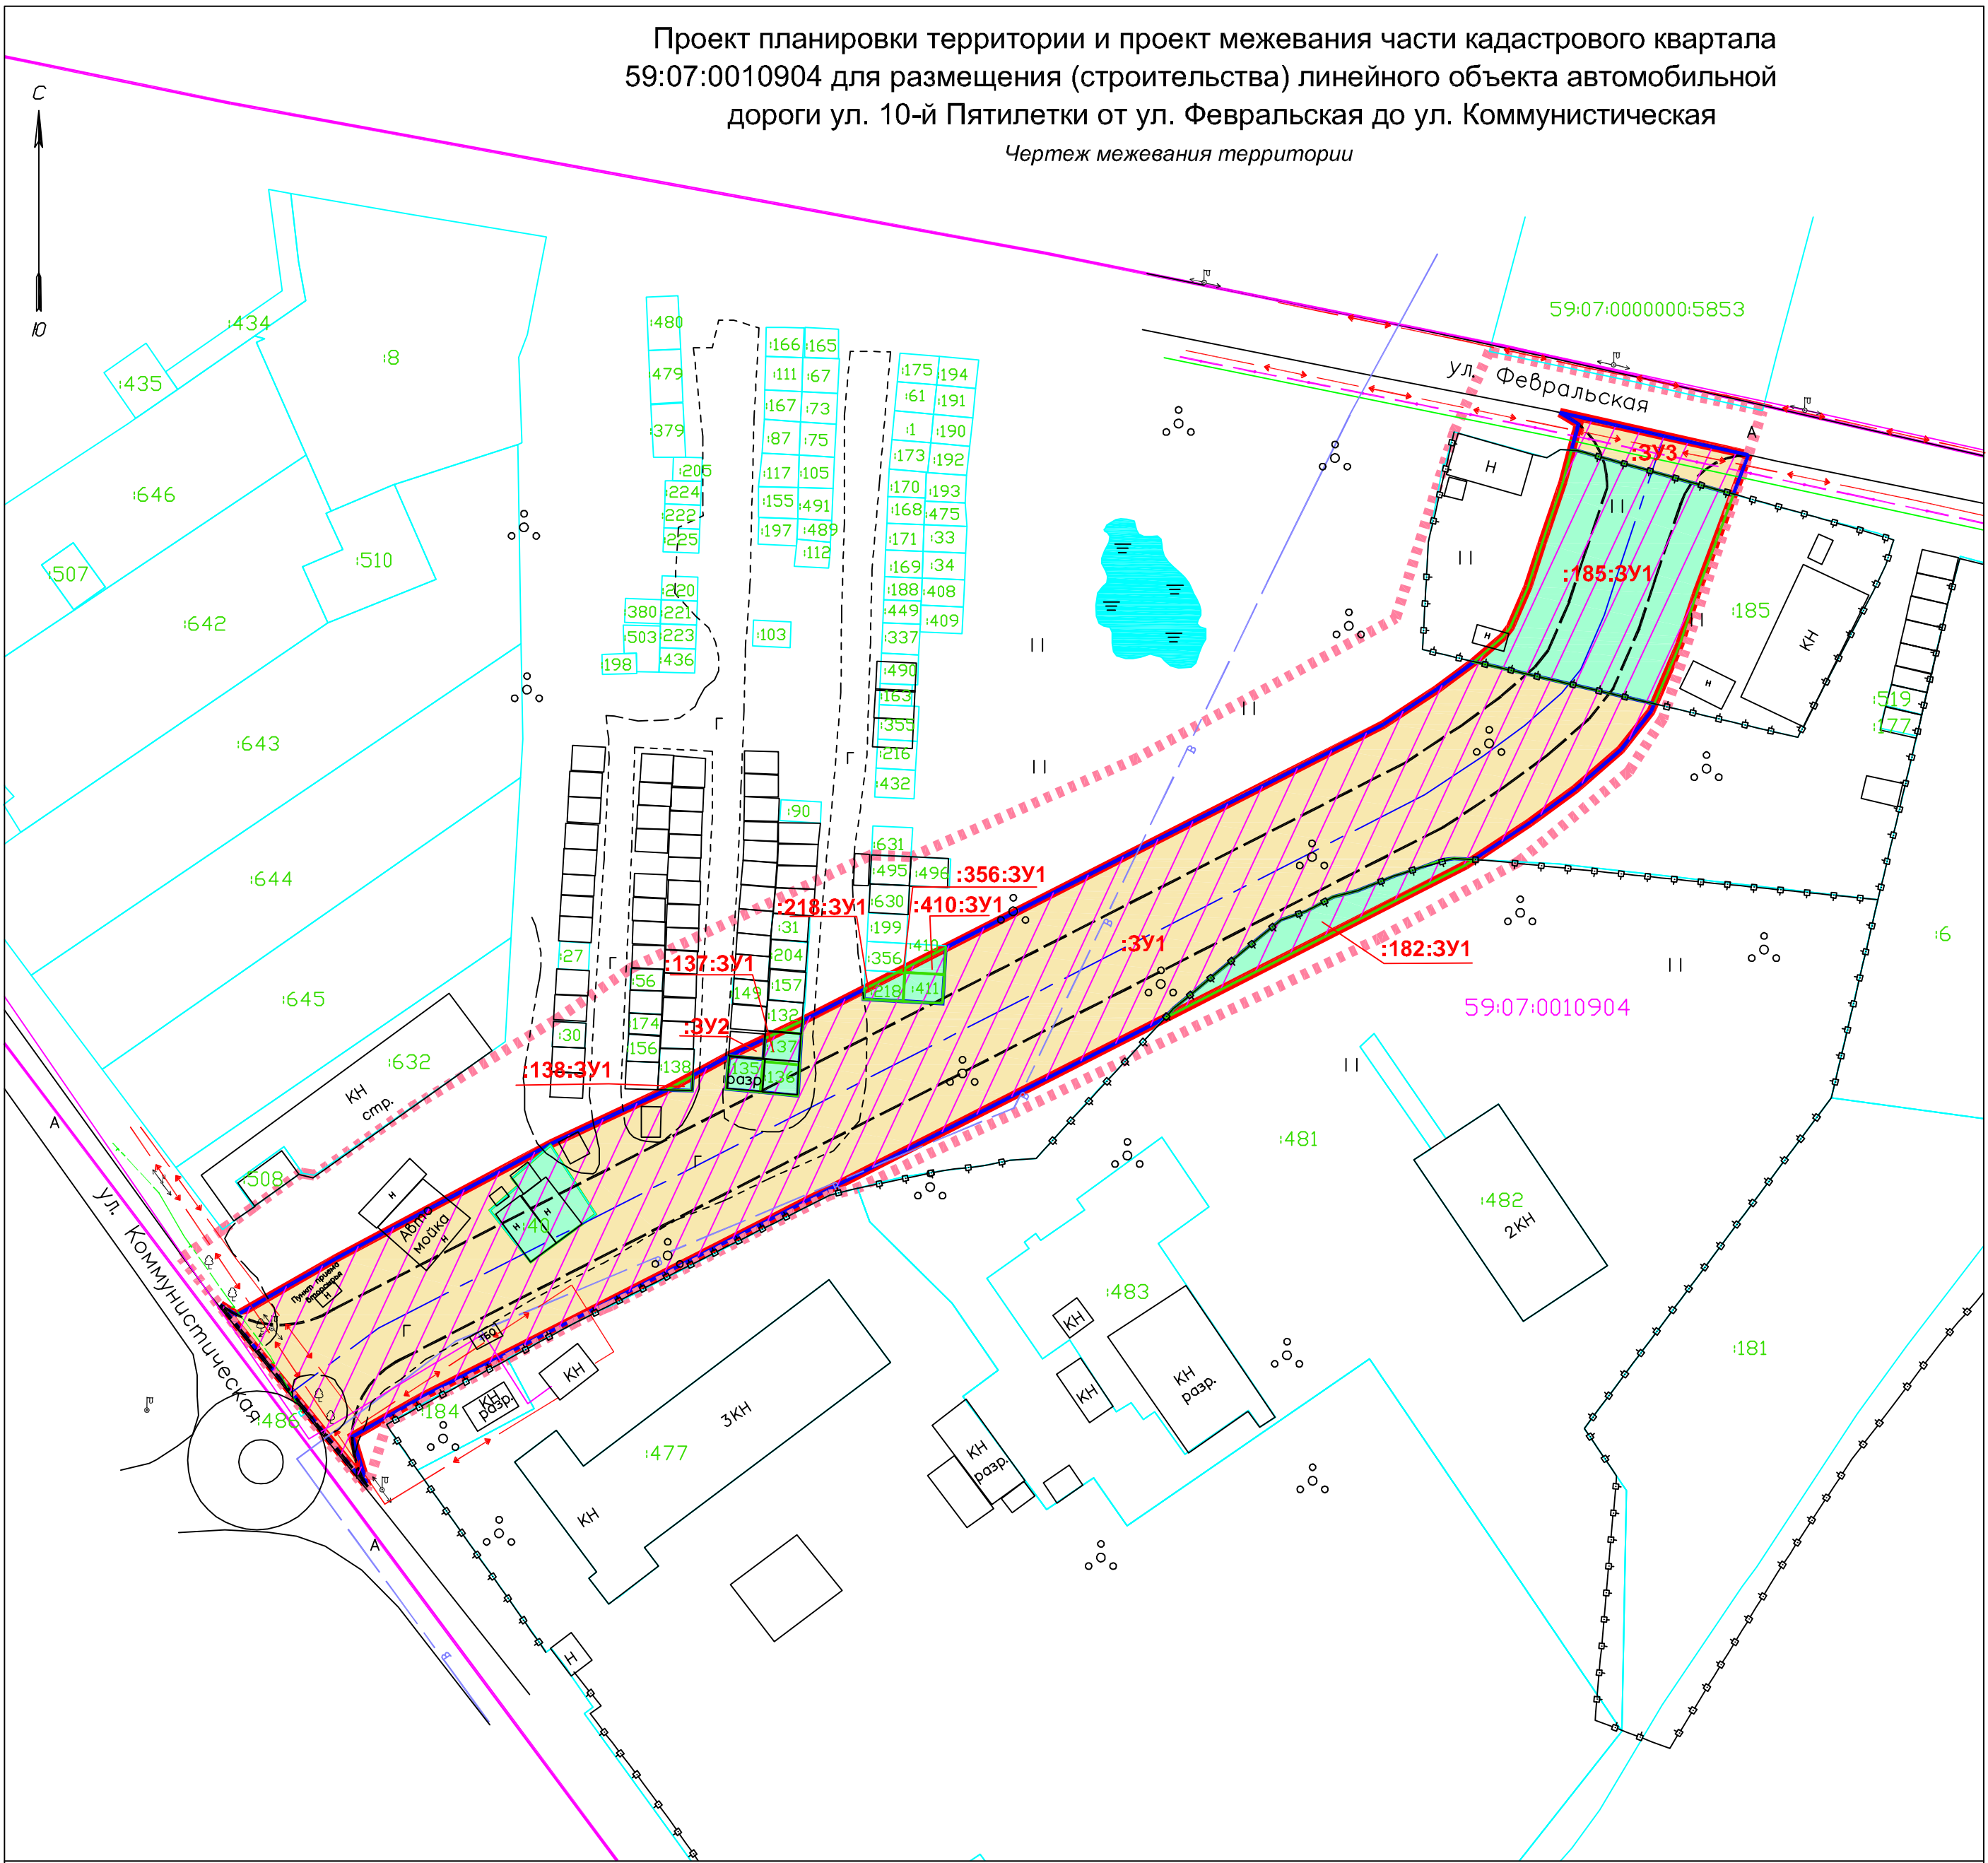

- Условные обозначения:**
- Границы территории, в отношении которой осуществляется подготовка проекта планировки
 - Граница зоны планируемого размещения линейного объекта
 - Граница кадастрового квартала
 - Проезжая часть проектируемых улиц
 - Границы участков стоящих на кадастровом учёте
 - Номера участков стоящих на кадастровом учёте
 - Номер кадастрового квартала
 - Границы образуемых земельных участков
 - Границы изымаемых земельных участков

- Существующая инженерная инфраструктура:**
- ВЛ 0.4 кВ
 - КЛ 6 кВ
 - Водопровод
 - Газопровод
 - Линии связи

						Проект планировки территории и проект межевания части кадастрового квартала 59:07:0010904 для размещения (строительства) линейного объекта автомобильной дороги ул. 10-й Пятилетки от ул. Февральская до ул. Коммунистическая			
Изм.	Кол.уч.	Лист	№ док.	Подпись	Дата	Проект планировки территории . Основная часть	Стадия	Лист	Листов
							ПП	1	1
Разраб.	Ермилов В.Ю.					Чертеж проекта межевания Чертеж межевания территории М 1:1000	ООО "Центр проектирования"		
Гл.специалист									