



План расстановки осветительных приборов  
М 1:500

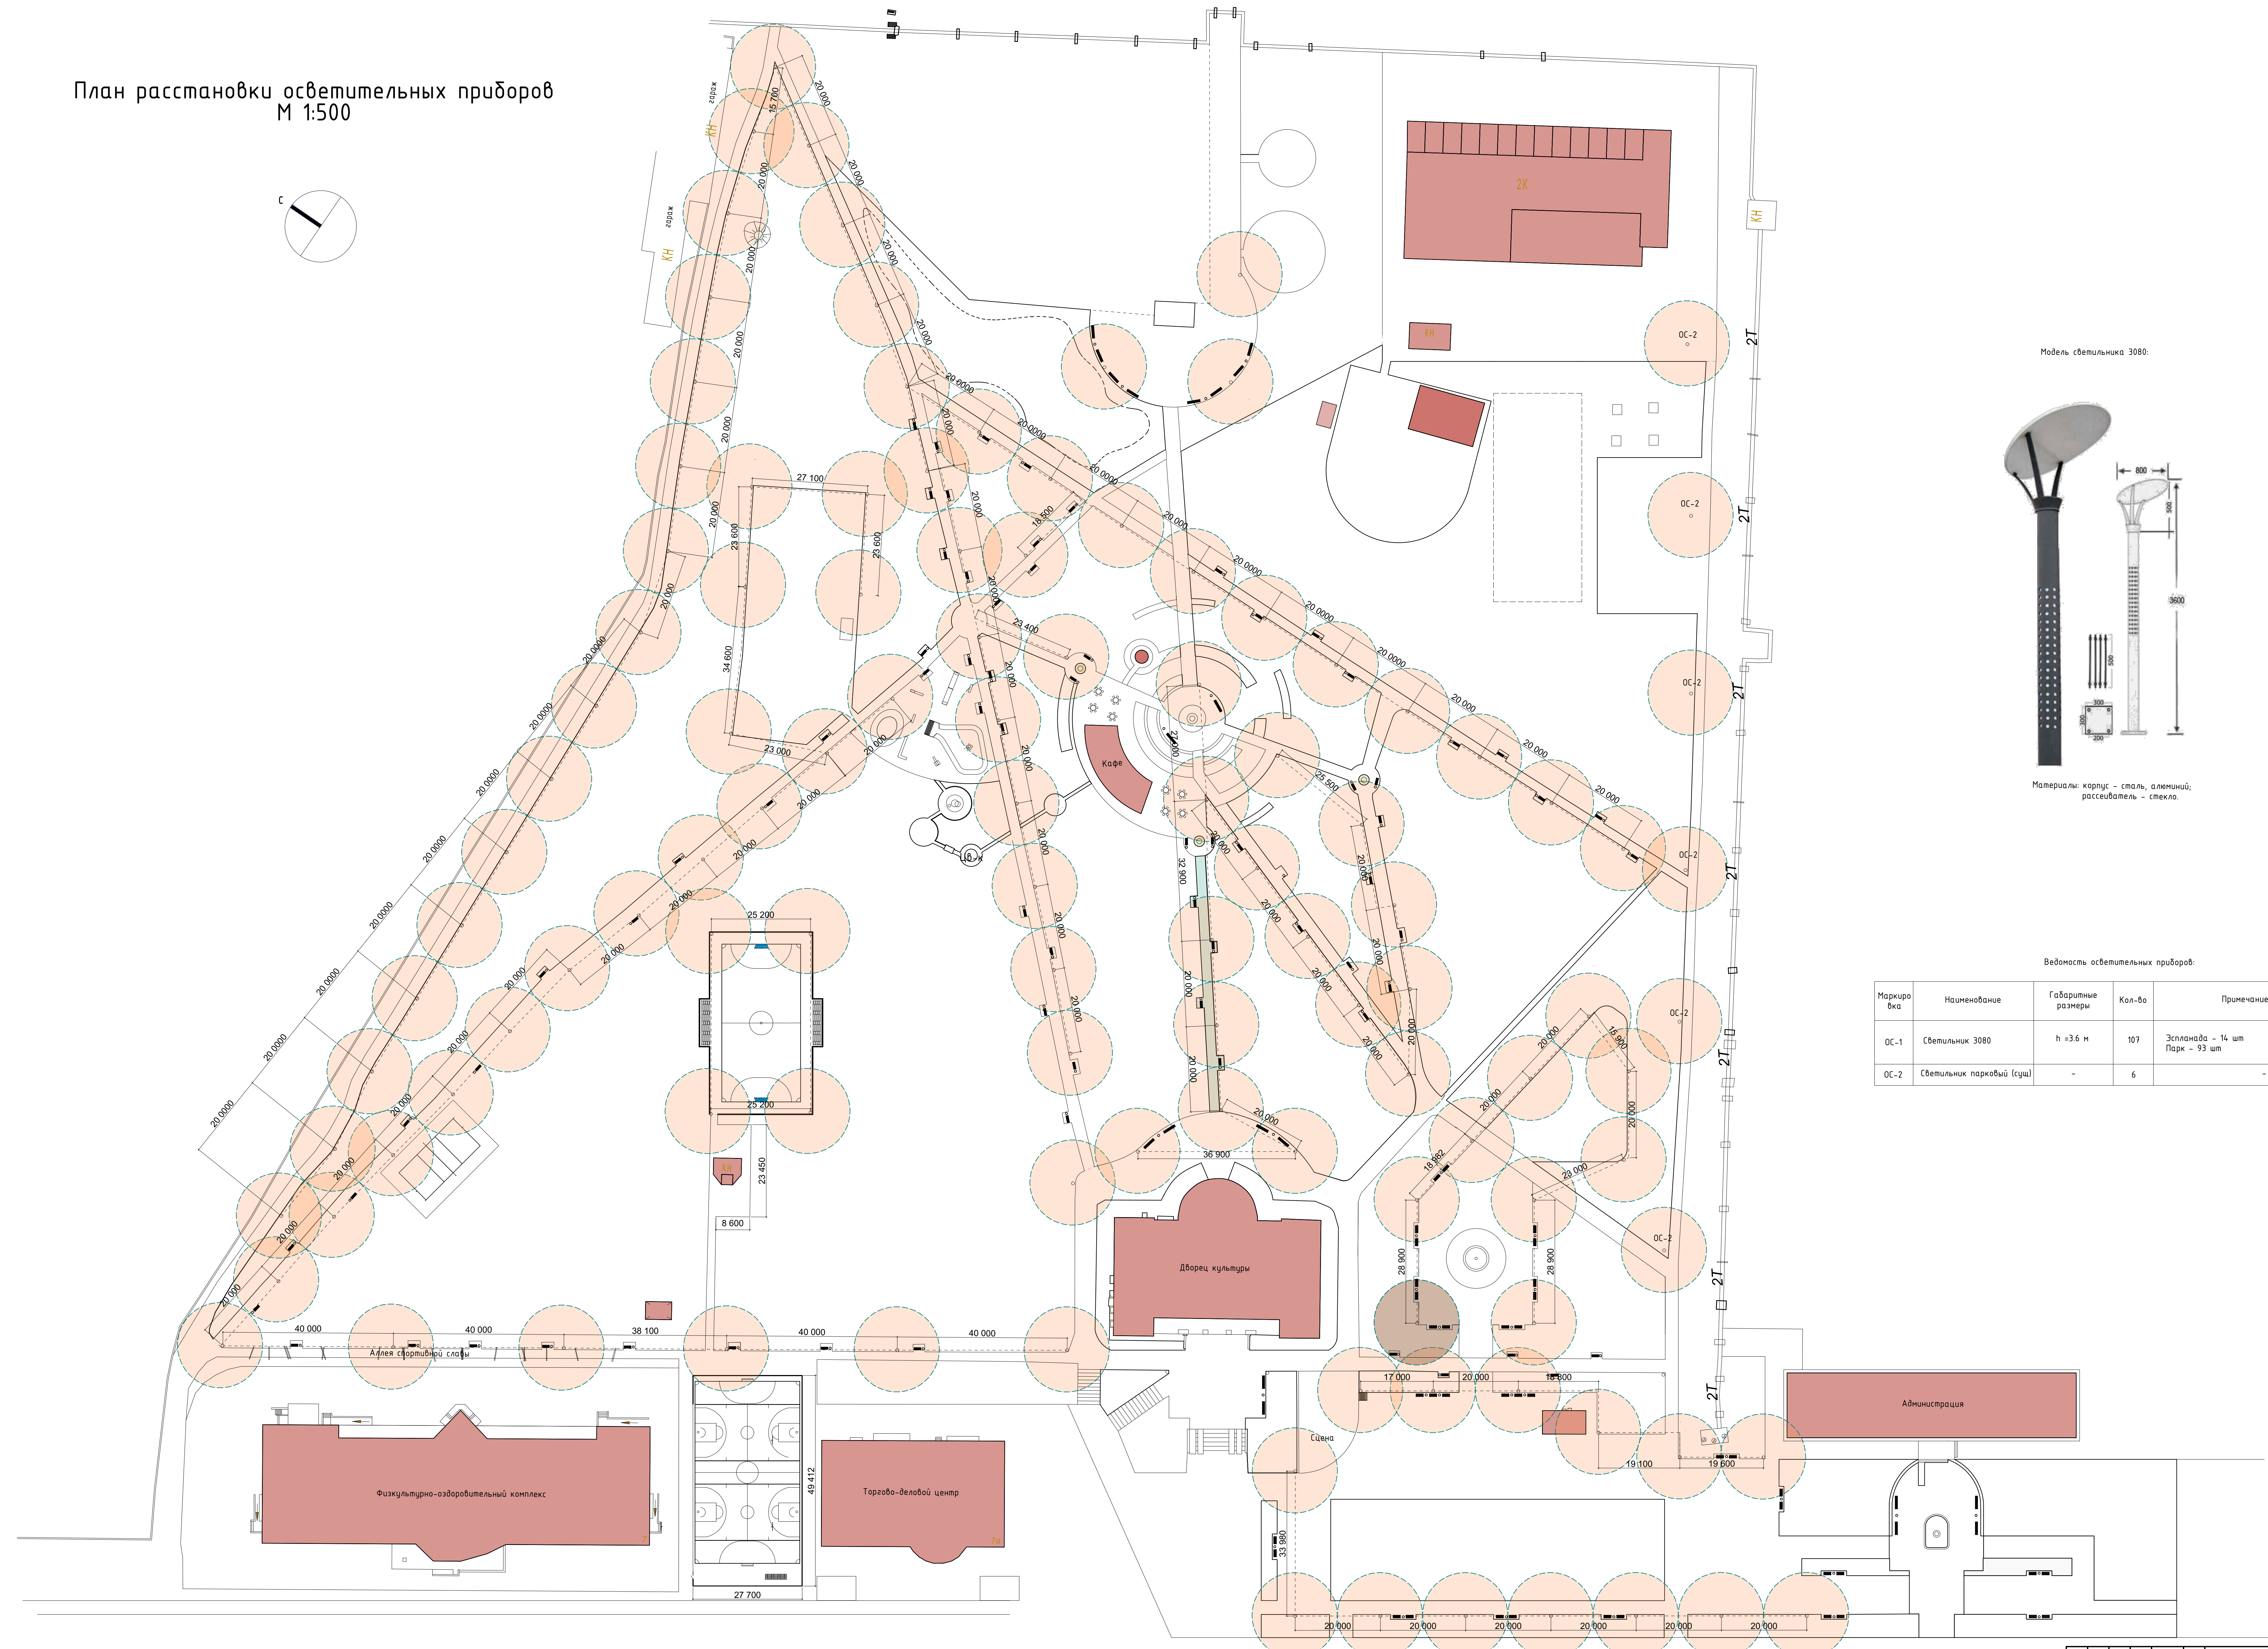

Модель светильника 3080:

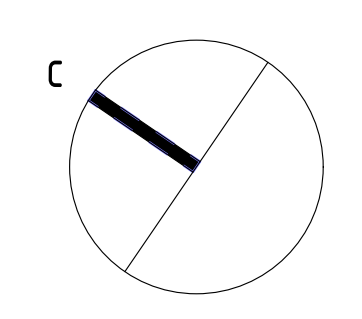

Материалы: корпус - сталь, алюминий;  
рассеиватель - стекло.

Ведомость осветительных приборов:

Маркировка	Наименование	Габаритные размеры	Кол-во	Примечание
ОС-1	Светильник 3080	h = 3,6 м	107	Эспланада - 14 шт Парк - 93 шт
ОС-2	Светильник парковый (сущ)	-	6	-

19-КФ/2019				
Пермский край, г. Краснокамск, пр-кт. Мухоморова, 7А				
Изм.	Кол.	Лист	№ док.	Таблица/Лист
Разраб.	Варнак А.В.	04.19	04.19	05
ГИП	Калинина Л.И.	04.19		18
И.контр.	Пелекеев А.В.	04.19		
Деталь проекта Парка культуры и отдыха, эспланада в г. Краснокамске				Страница
План расстановки осветительных приборов				Лист
				05
				18
				ООО "Ю-Сервис"

Имя, И.И.Ф. Паспорт и дата выдачи, инв. №