
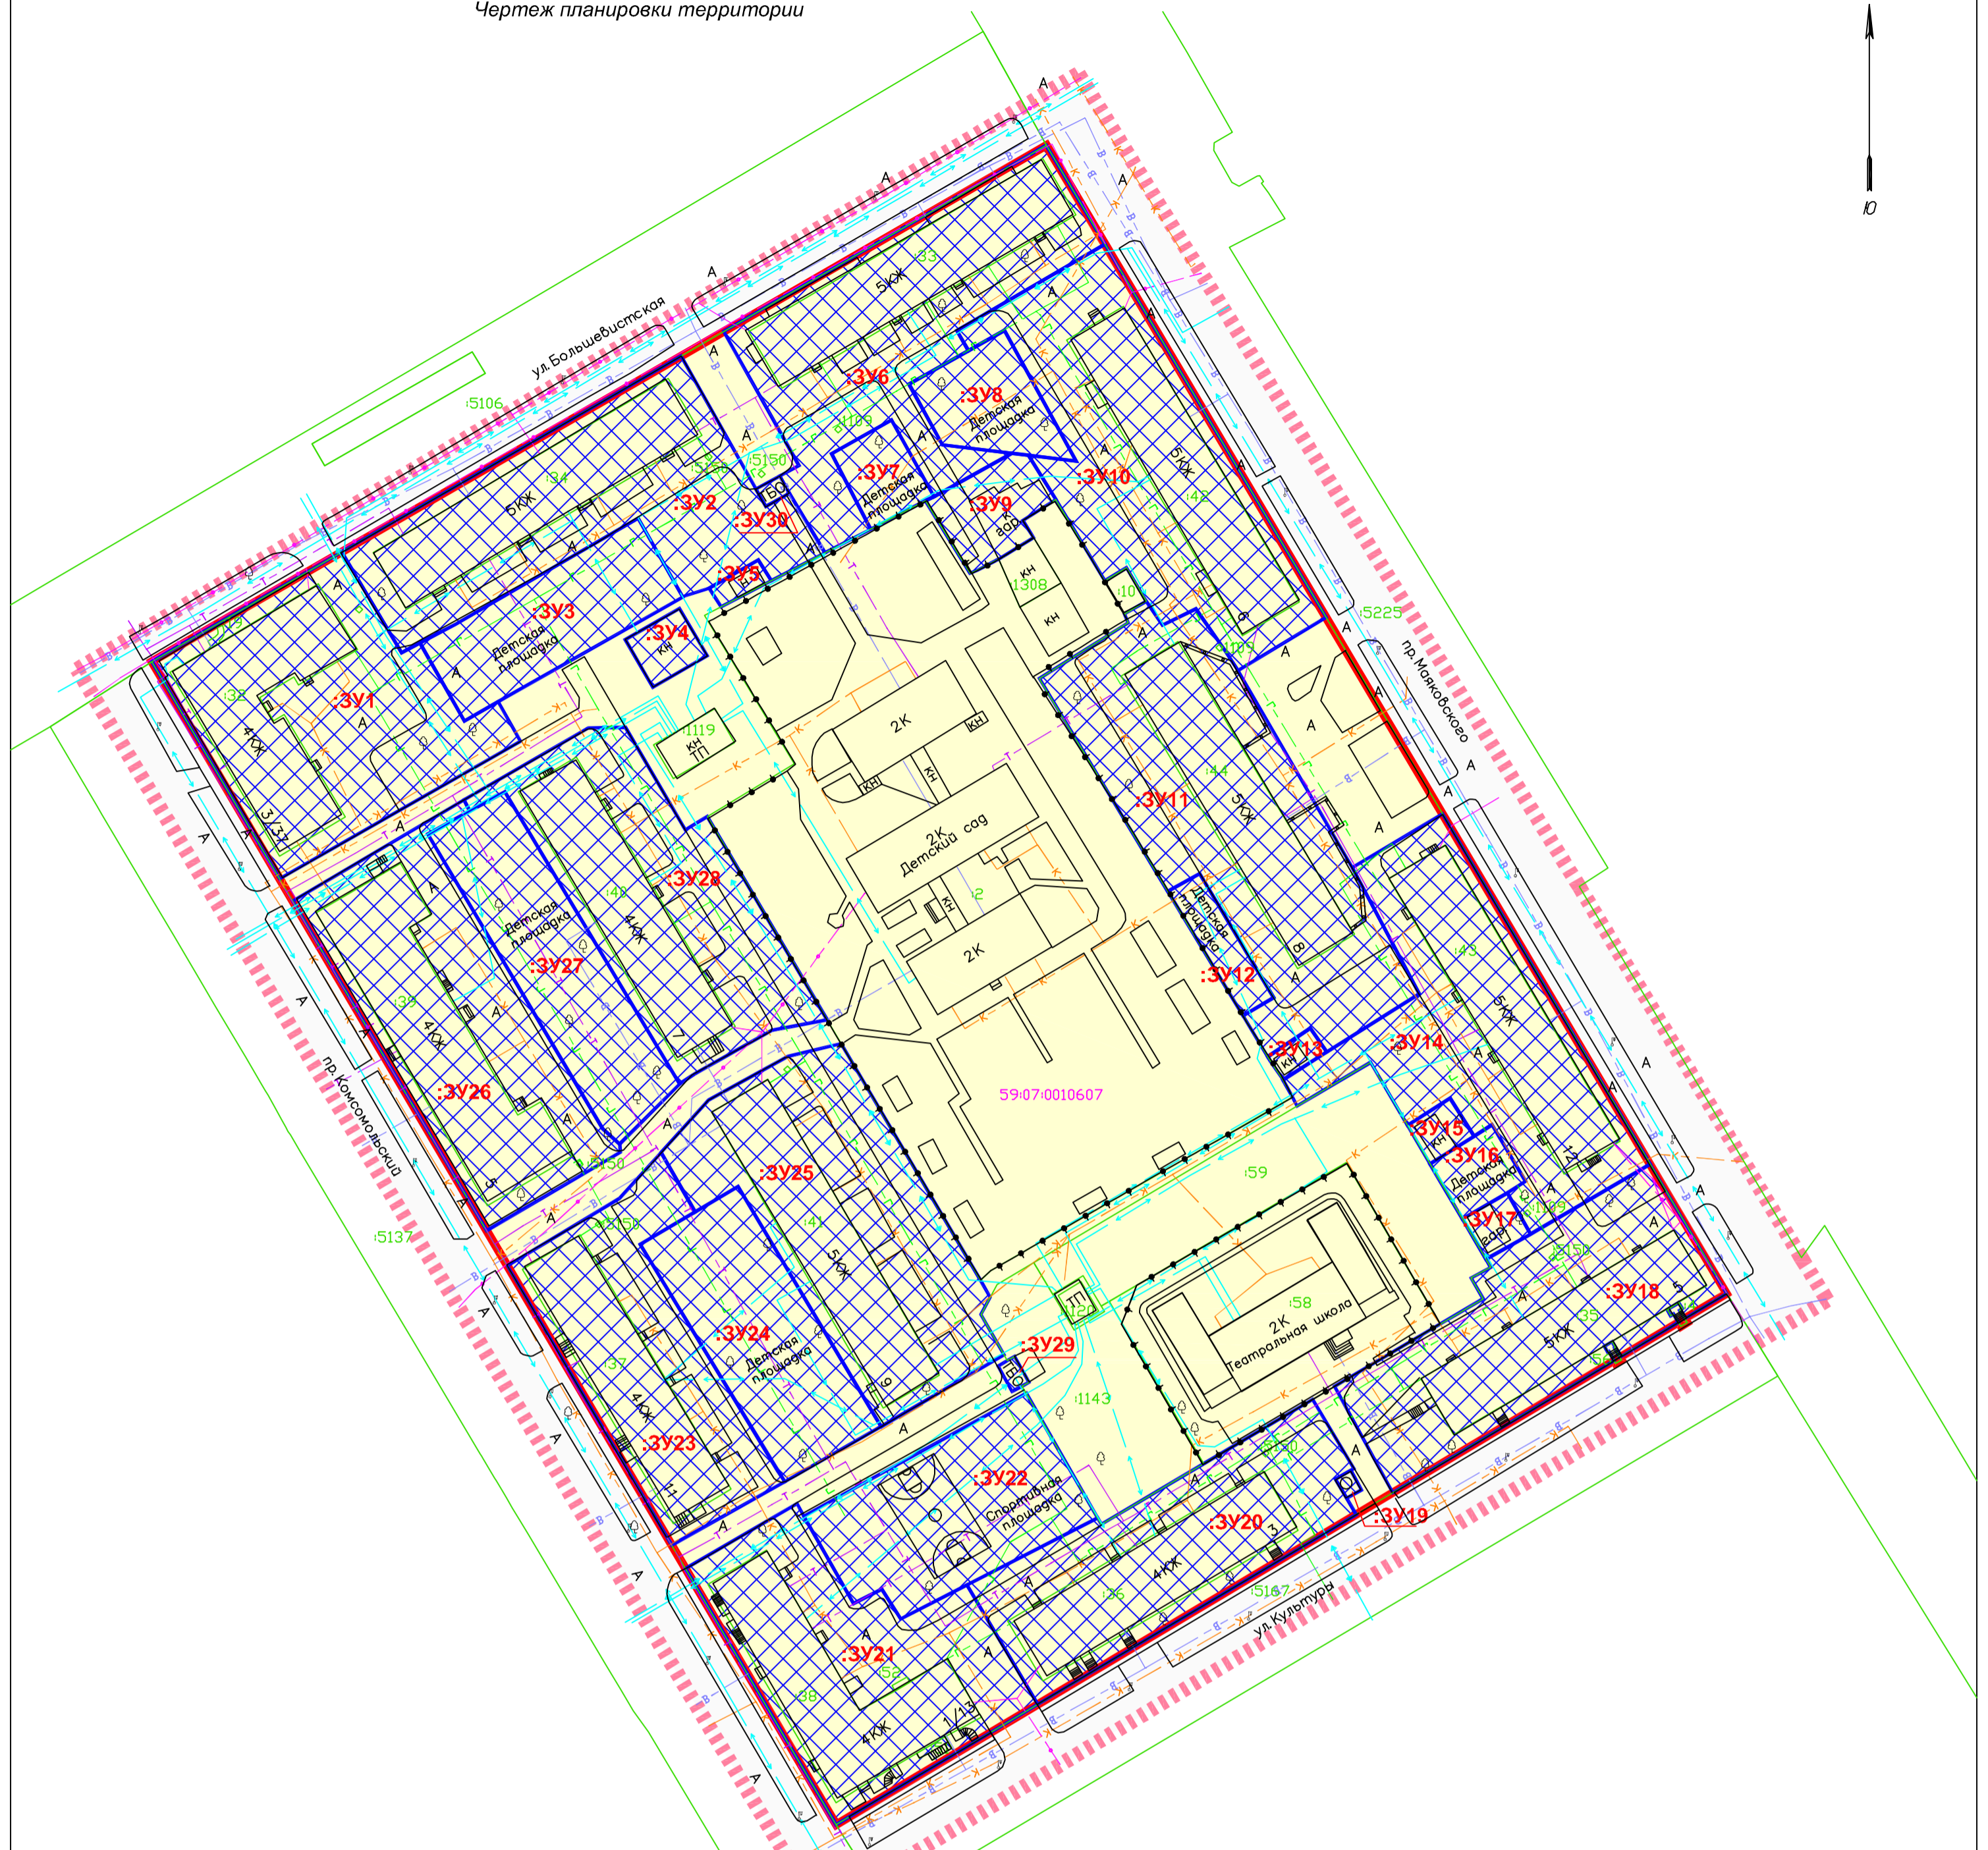


Внесение изменений в проекты планировки территории (в части установления красных линий) и межевания территории кадастрового квартала 59:07:0010607 в микрорайоне Центр  
 Чертеж планировки территории

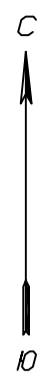

Условные обозначения:

- Граница кадастрового квартала 59:11:0010825, граница проектируемой территории
- Границы участков стоящих на кадастровом учёте
- Проектируемые красные линии
- Номера участков стоящих на кадастровом учёте
- Границы образуемых земельных участков

59:07:0010607 - Номер кадастрового квартала

Границы элементов планировочной структуры:

- Квартал
- Улично-дорожная сеть

Существующая инженерная инфраструктура:

- КП 0.4 кВ
- КП 6 кВ
- Водопровод
- Газопровод
- Линии связи
- Теплотрасса
- Канализация
- Комплексная трансформаторная подстанция

						Внесение изменений в проекты планировки территории (в части установления красных линий) и межевания территории кадастрового квартала 59:07:0010607 в микрорайоне Центр				
Изм.	Коп.уч.	Лист	№ док.	Подпись	Дата	Проект планировки территории . Основная (утверждаемая часть)		Стадия	Лист	Листов
								ПП	1	1
Разраб.	Ермилов В.Ю.					Чертеж планировки территории Основной чертёж М 1:1000		ООО "Центр проектирования"		
Гл.специалист										