


ПРОЕКТ ПЛАНИРОВКИ И ПРОЕКТ МЕЖЕВАНИЯ
части кадастрового квартала 59:07:2500101 для размещения (строительства) линейного объекта автомобильной дороги «Мокино-Майский»
СХЕМА ГРАНИЦ ЗОН С ОСОБЫМИ УСЛОВИЯМИ ИСПОЛЬЗОВАНИЯ ТЕРРИТОРИИ

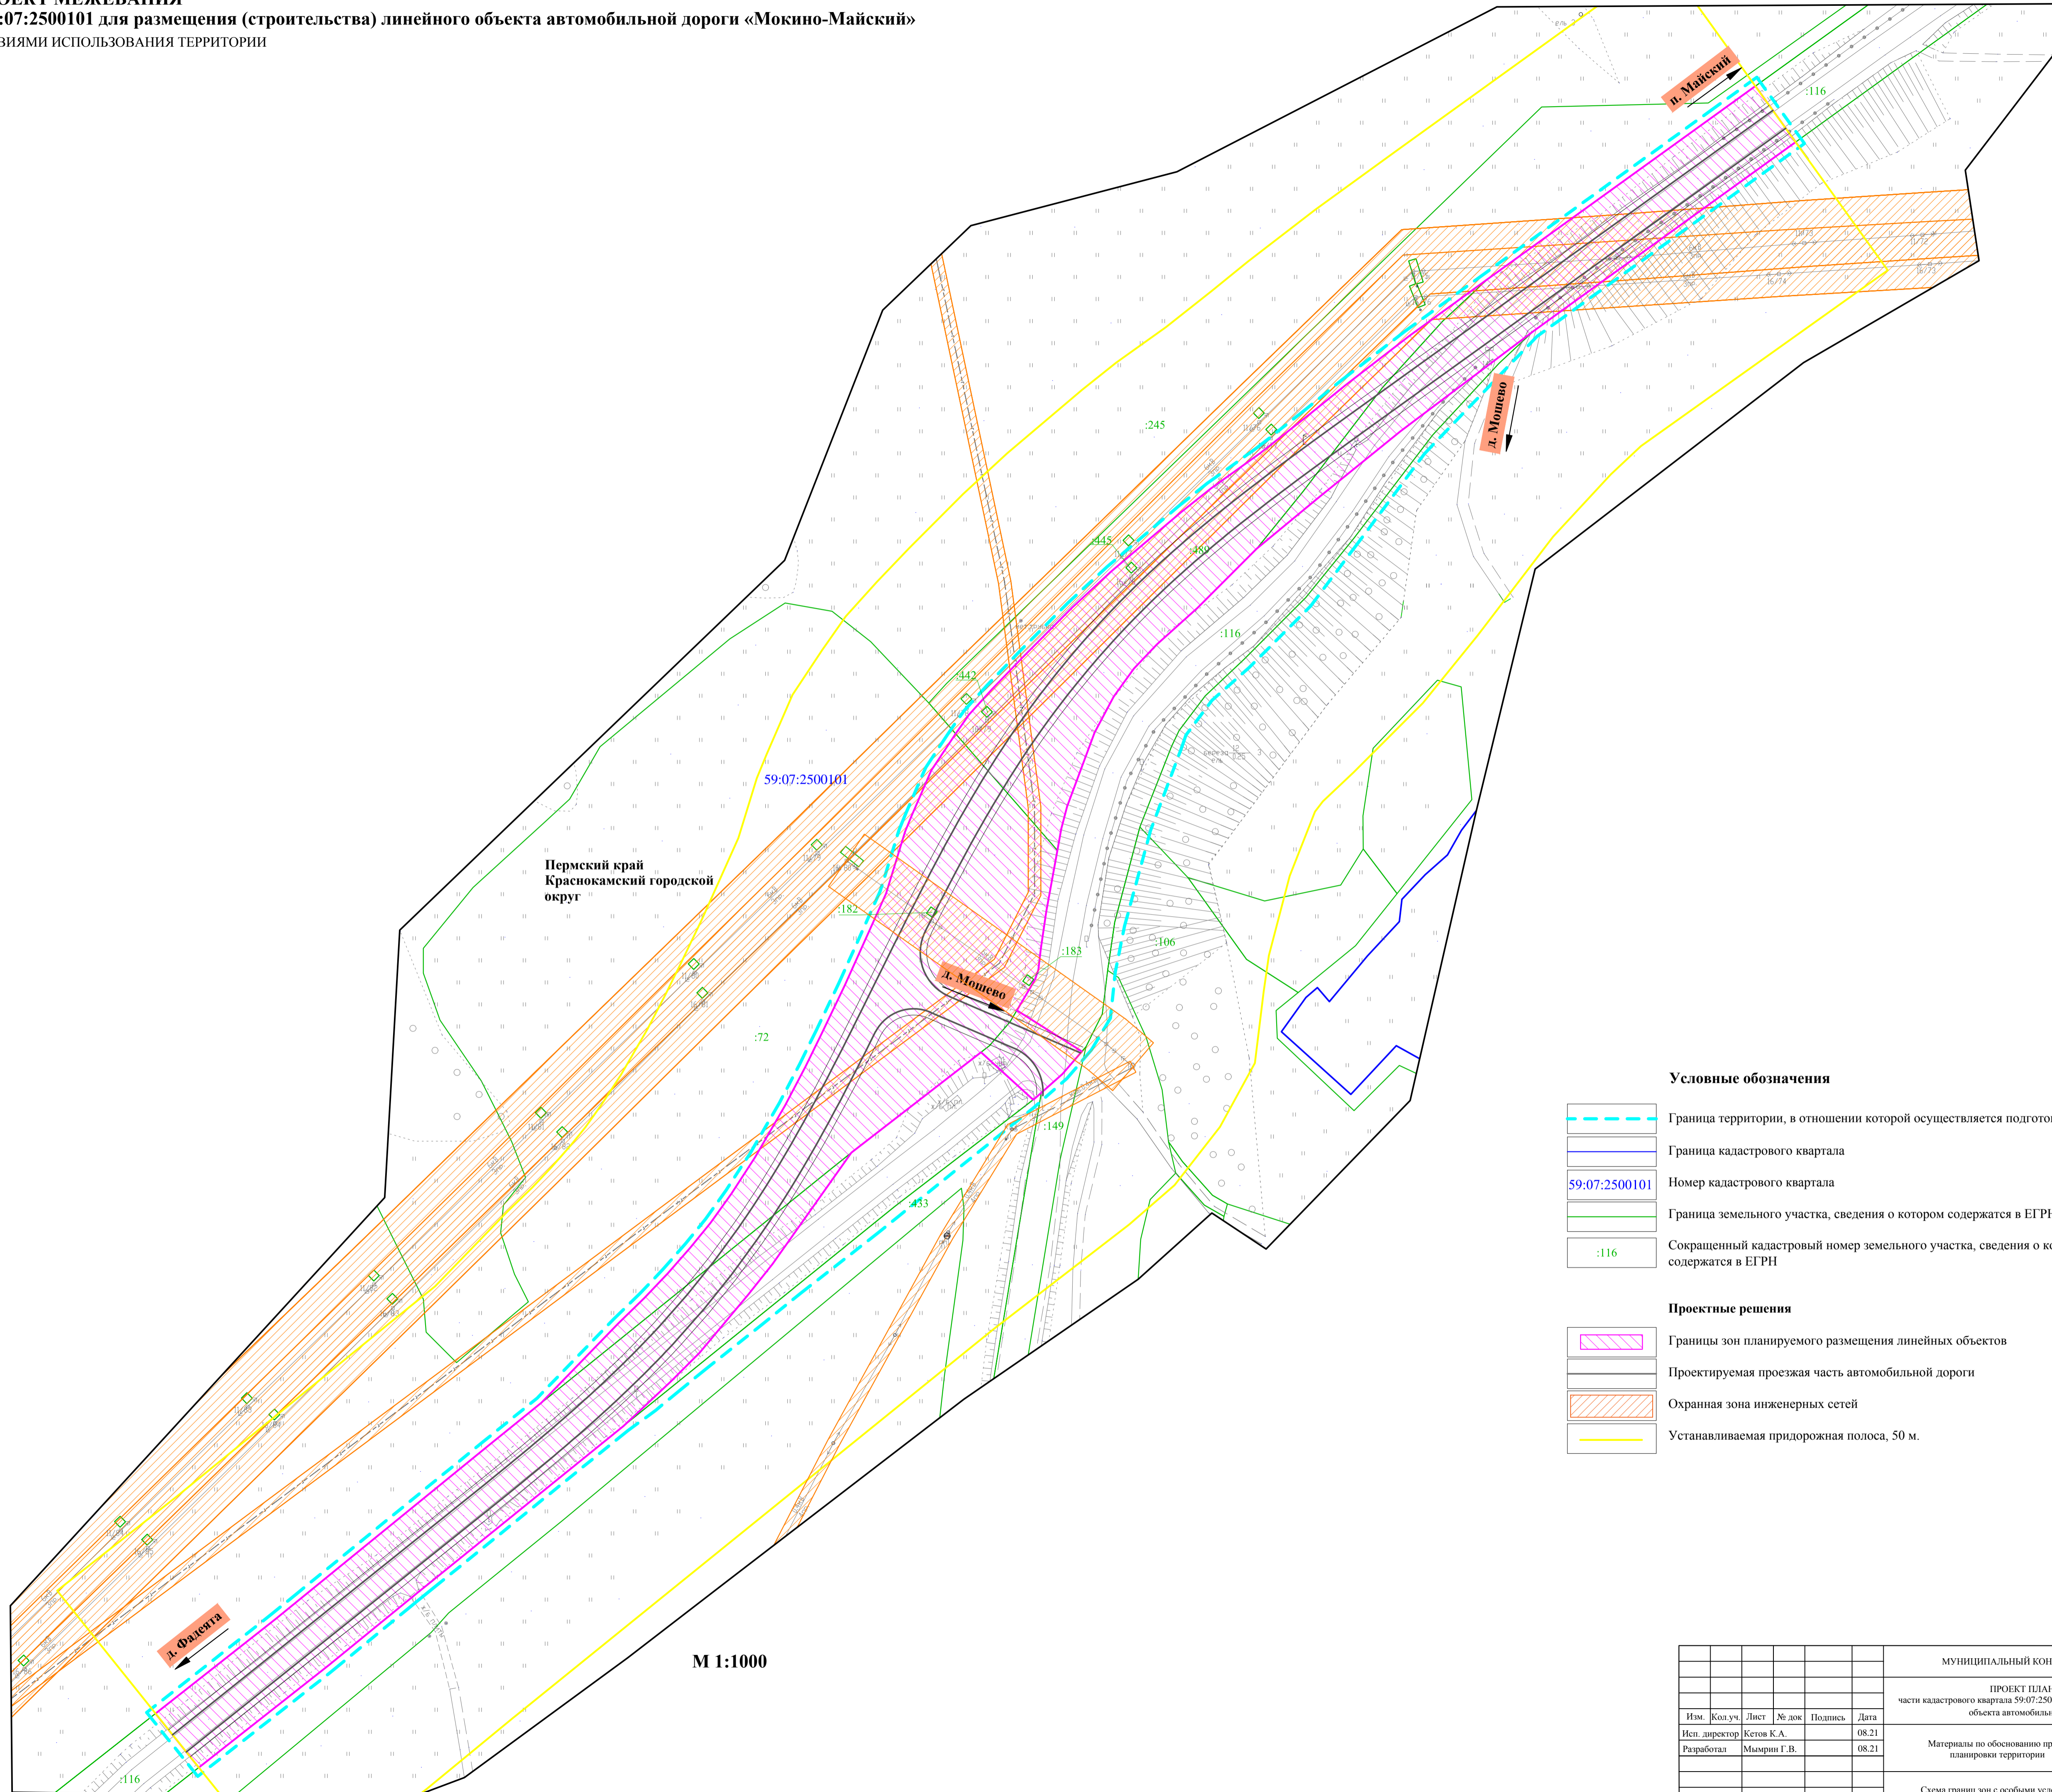

М 1:1000

Условные обозначения

- Граница территории, в отношении которой осуществляется подготовка проекта планировки
- Граница кадастрового квартала
- Номер кадастрового квартала
- Граница земельного участка, сведения о котором содержатся в ЕГРН
- Сокращенный кадастровый номер земельного участка, сведения о котором содержатся в ЕГРН

Проектные решения

- Границы зон планируемого размещения линейных объектов
- Проектируемая проезжая часть автомобильной дороги
- Охранная зона инженерных сетей
- Устанавливаемая придорожная полоса, 50 м.

						МУНИЦИПАЛЬНЫЙ КОНТРАКТ № 6/н от 28.06.2021г.			
						ПРОЕКТ ПЛАНИРОВКИ ТЕРРИТОРИИ			
						части кадастрового квартала 59:07:2500101 для размещения (строительства) линейного объекта автомобильной дороги «Мокино-Майский»			
Изм.	Кол.уч.	Лист	№ док	Подпись	Дата	Материалы по обоснованию проекта планировки территории	Стадия	Лист	Листов
Разработал				Мышкин Г.В.	08.21		П	1	1
						Схема границ зон с особыми условиями использования территории М 1:1000			
						ООО "Мотовилиха"			