


**ПРОЕКТ ПЛАНИРОВКИ И ПРОЕКТ МЕЖЕВАНИЯ**  
**части кадастрового квартала 59:07:2500101 для размещения (строительства) линейного объекта автомобильной дороги «Мокино-Майский»**  
 СХЕМА ИСПОЛЬЗОВАНИЯ ТЕРРИТОРИИ В ПЕРИОД ПОДГОТОВКИ ПРОЕКТА ПЛАНИРОВКИ ТЕРРИТОРИИ

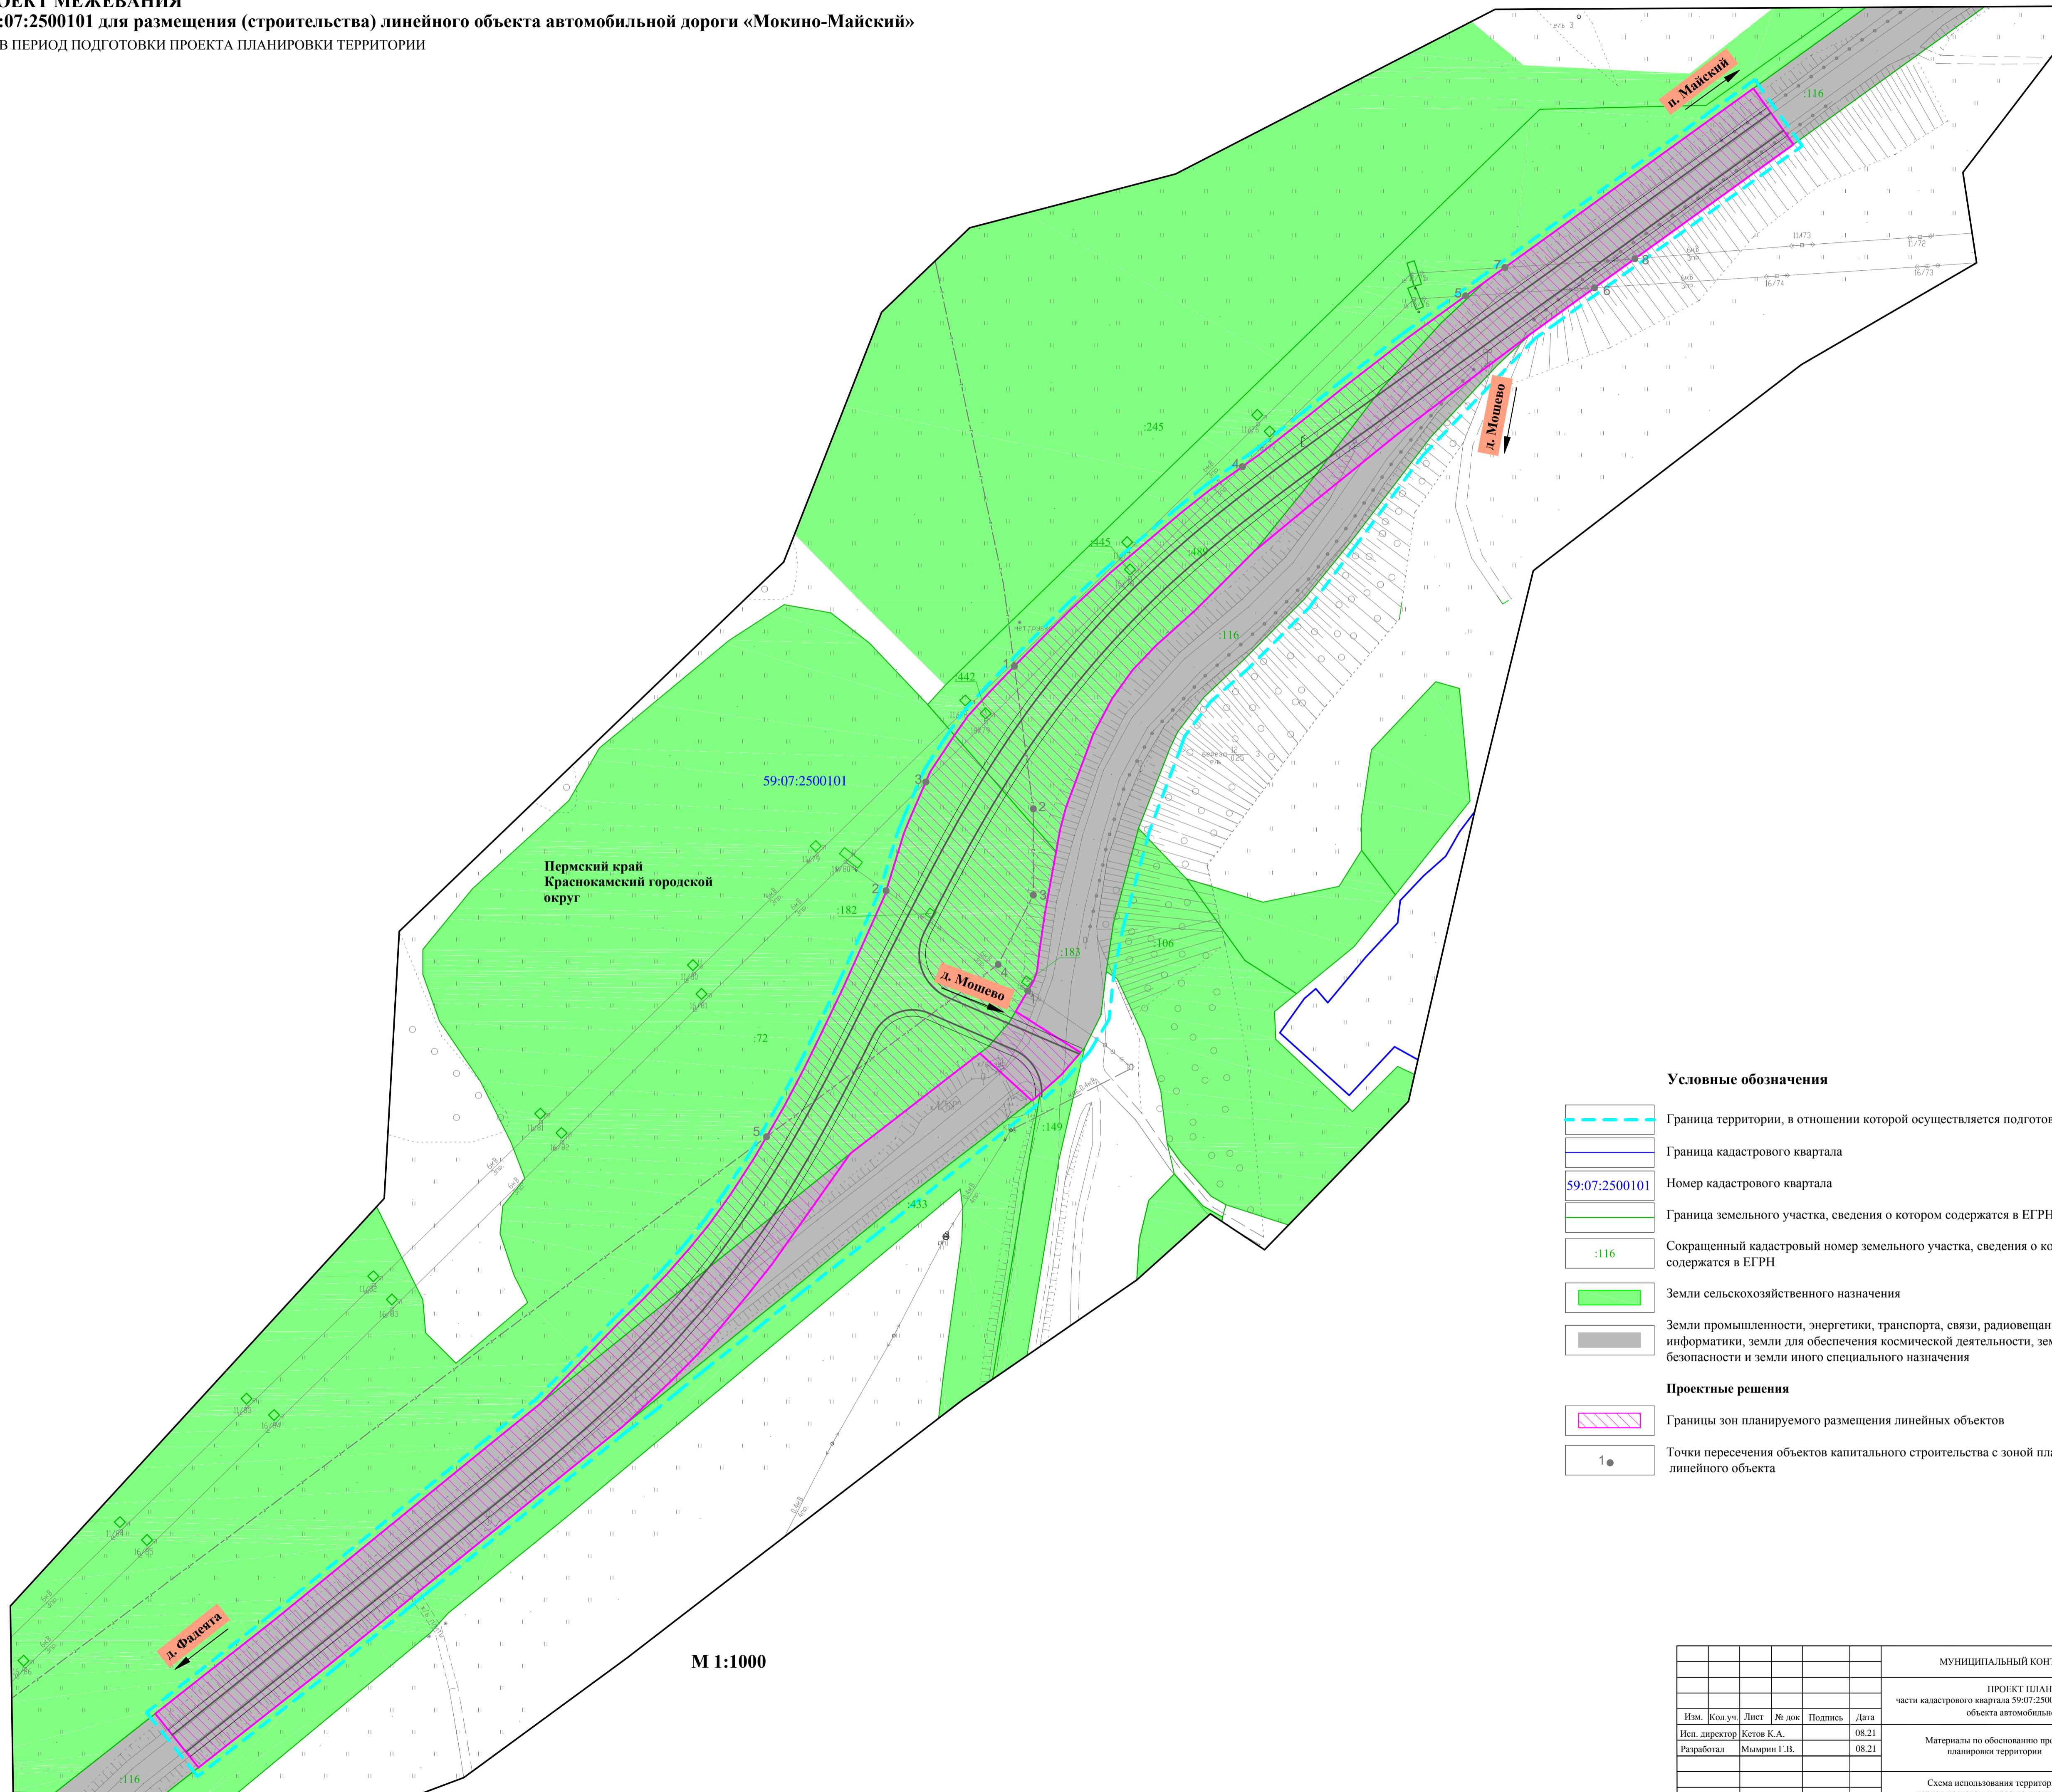

**Условные обозначения**

- Граница территории, в отношении которой осуществляется подготовка проекта планировки
- Граница кадастрового квартала
- 59:07:2500101 Номер кадастрового квартала
- Граница земельного участка, сведения о котором содержатся в ЕГРН
- :116 Сокращенный кадастровый номер земельного участка, сведения о котором содержатся в ЕГРН
- Земли сельскохозяйственного назначения
- Земли промышленности, энергетики, транспорта, связи, радиовещания, телевидения, информатики, земли для обеспечения космической деятельности, земли обороны, безопасности и земли иного специального назначения
- Проектные решения**
- Границы зон планируемого размещения линейных объектов
- Точки пересечения объектов капитального строительства с зоной планируемого размещения линейного объекта

**М 1:1000**

						МУНИЦИПАЛЬНЫЙ КОНТРАКТ № 6/н от 28.06.2021г.			
						ПРОЕКТ ПЛАНИРОВКИ ТЕРРИТОРИИ			
						части кадастрового квартала 59:07:2500101 для размещения (строительства) линейного объекта автомобильной дороги «Мокино-Майский»			
Им.	Кол.уч.	Лист	№ док	Подпись	Дата	Материалы по обоснованию проекта планировки территории	Стадия	Лист	Листов
Исп. директор	Кегов К.А.				08.21		П	1	1
Разработал	Мырзин Г.В.				08.21	Схема использования территории в период подготовки проекта планировки территории М 1:1000	ООО "Моговицка"		