


ПРОЕКТ ПЛАНИРОВКИ И ПРОЕКТ МЕЖЕВАНИЯ
 части кадастрового квартала 59:07:2500101 для размещения (строительства) линейного объекта автомобильной дороги «Мокино-Майский»
 ЧЕРТЕЖ МЕЖЕВАНИЯ ТЕРРИТОРИИ (1 этап)

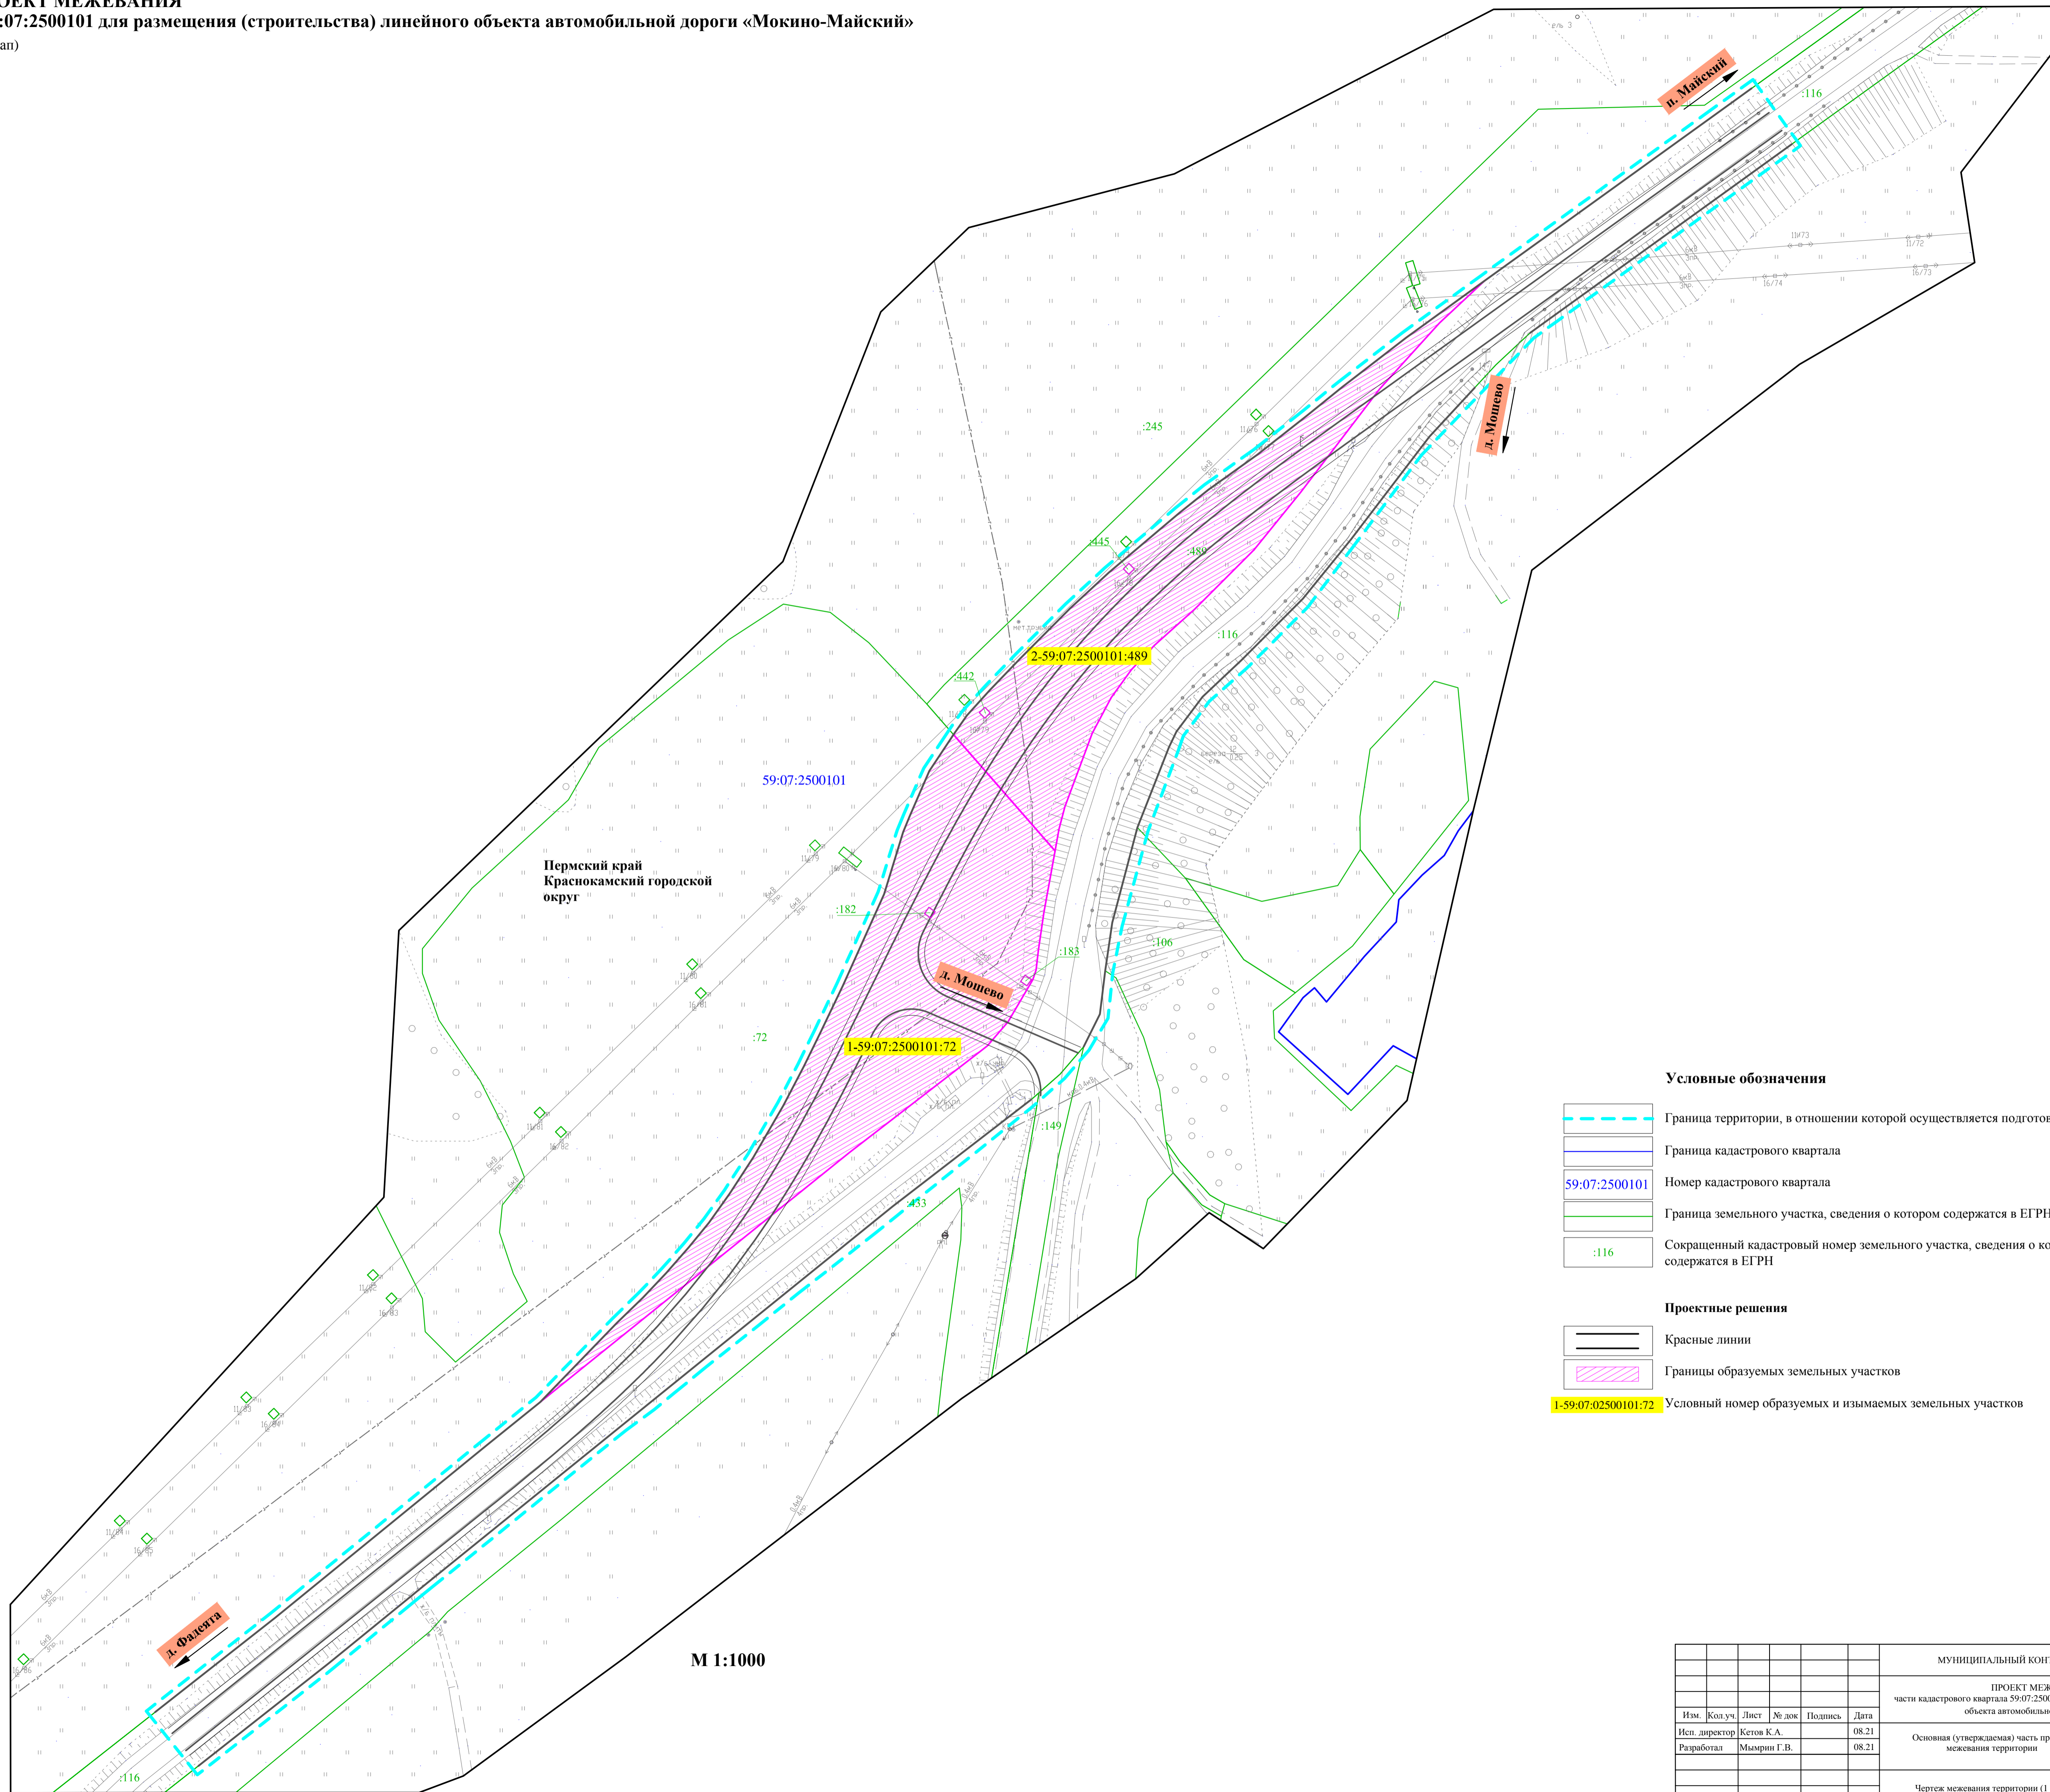

М 1:1000

Условные обозначения

- Граница территории, в отношении которой осуществляется подготовка проекта планировки
- Граница кадастрового квартала
- 59:07:2500101 Номер кадастрового квартала
- Граница земельного участка, сведения о котором содержатся в ЕГРН
- :116 Сокращенный кадастровый номер земельного участка, сведения о котором содержатся в ЕГРН

Проектные решения

- Красные линии
- Границы образуемых земельных участков
- 1-59:07:02500101:72 Условный номер образуемых и изымаемых земельных участков

МУНИЦИПАЛЬНЫЙ КОНТРАКТ № 6/н от 28.06.2021г.					
ПРОЕКТ МЕЖЕВАНИЯ ТЕРРИТОРИИ части кадастрового квартала 59:07:2500101 для размещения (строительства) линейного объекта автомобильной дороги «Мокино-Майский»					
Изм.	Кол.уч.	Лист	№ док	Подпись	Дата
Исп. директор	Кегов К.А.				08.21
Разработал	Мамрин Г.В.				08.21
Основная (утверждаемая) часть проекта межевания территории				Стадия	Лист
				П	1
Чертеж межевания территории (1 этап) М 1:1000				Листов	
				2	
ООО "Мотовилиха"					