


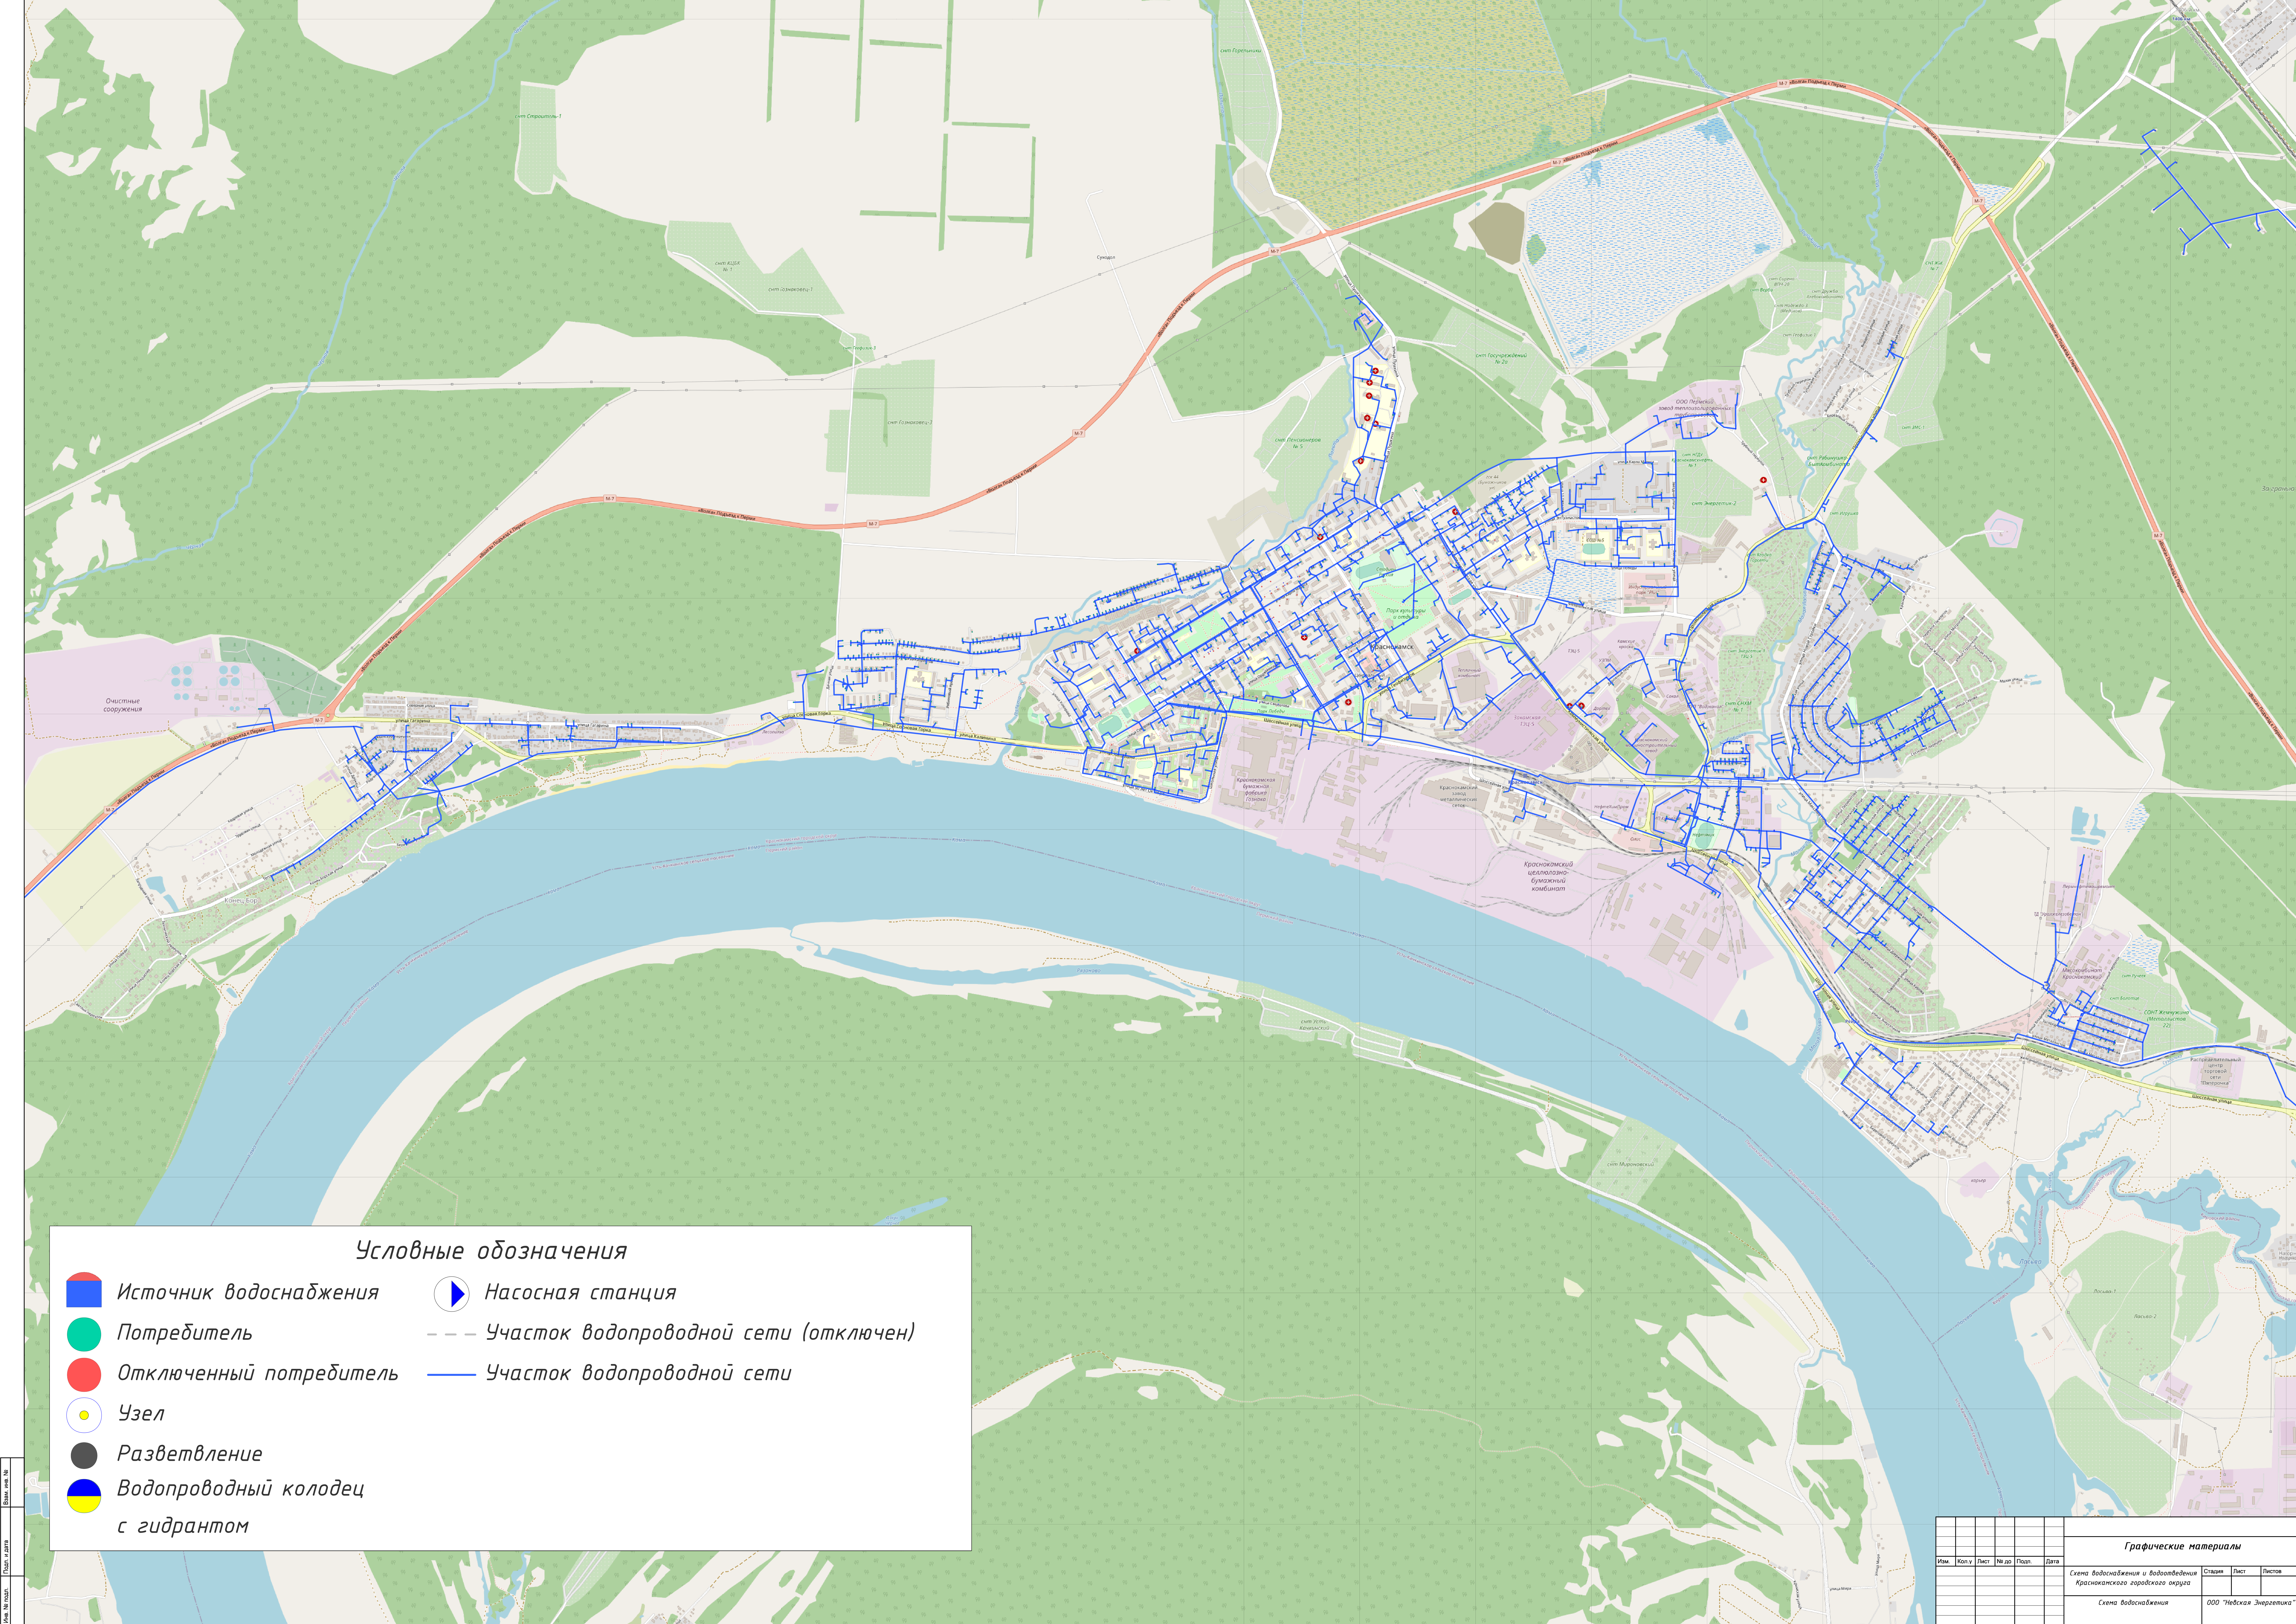

Условные обозначения

- Источник водоснабжения
- Потребитель
- Отключенный потребитель
- Узел
- Разветвление
- Водопроводный колодец с гидрантом
- Насосная станция
- Участок водопроводной сети (отключен)
- Участок водопроводной сети

						Графические материалы		
Изм.	Коп.	Лист	№ до	План	Дата	Схема водоснабжения и водоотведения Красноярского городского округа	Стая	Лист
						Схема водоснабжения		ООО "Небская Энергетика"