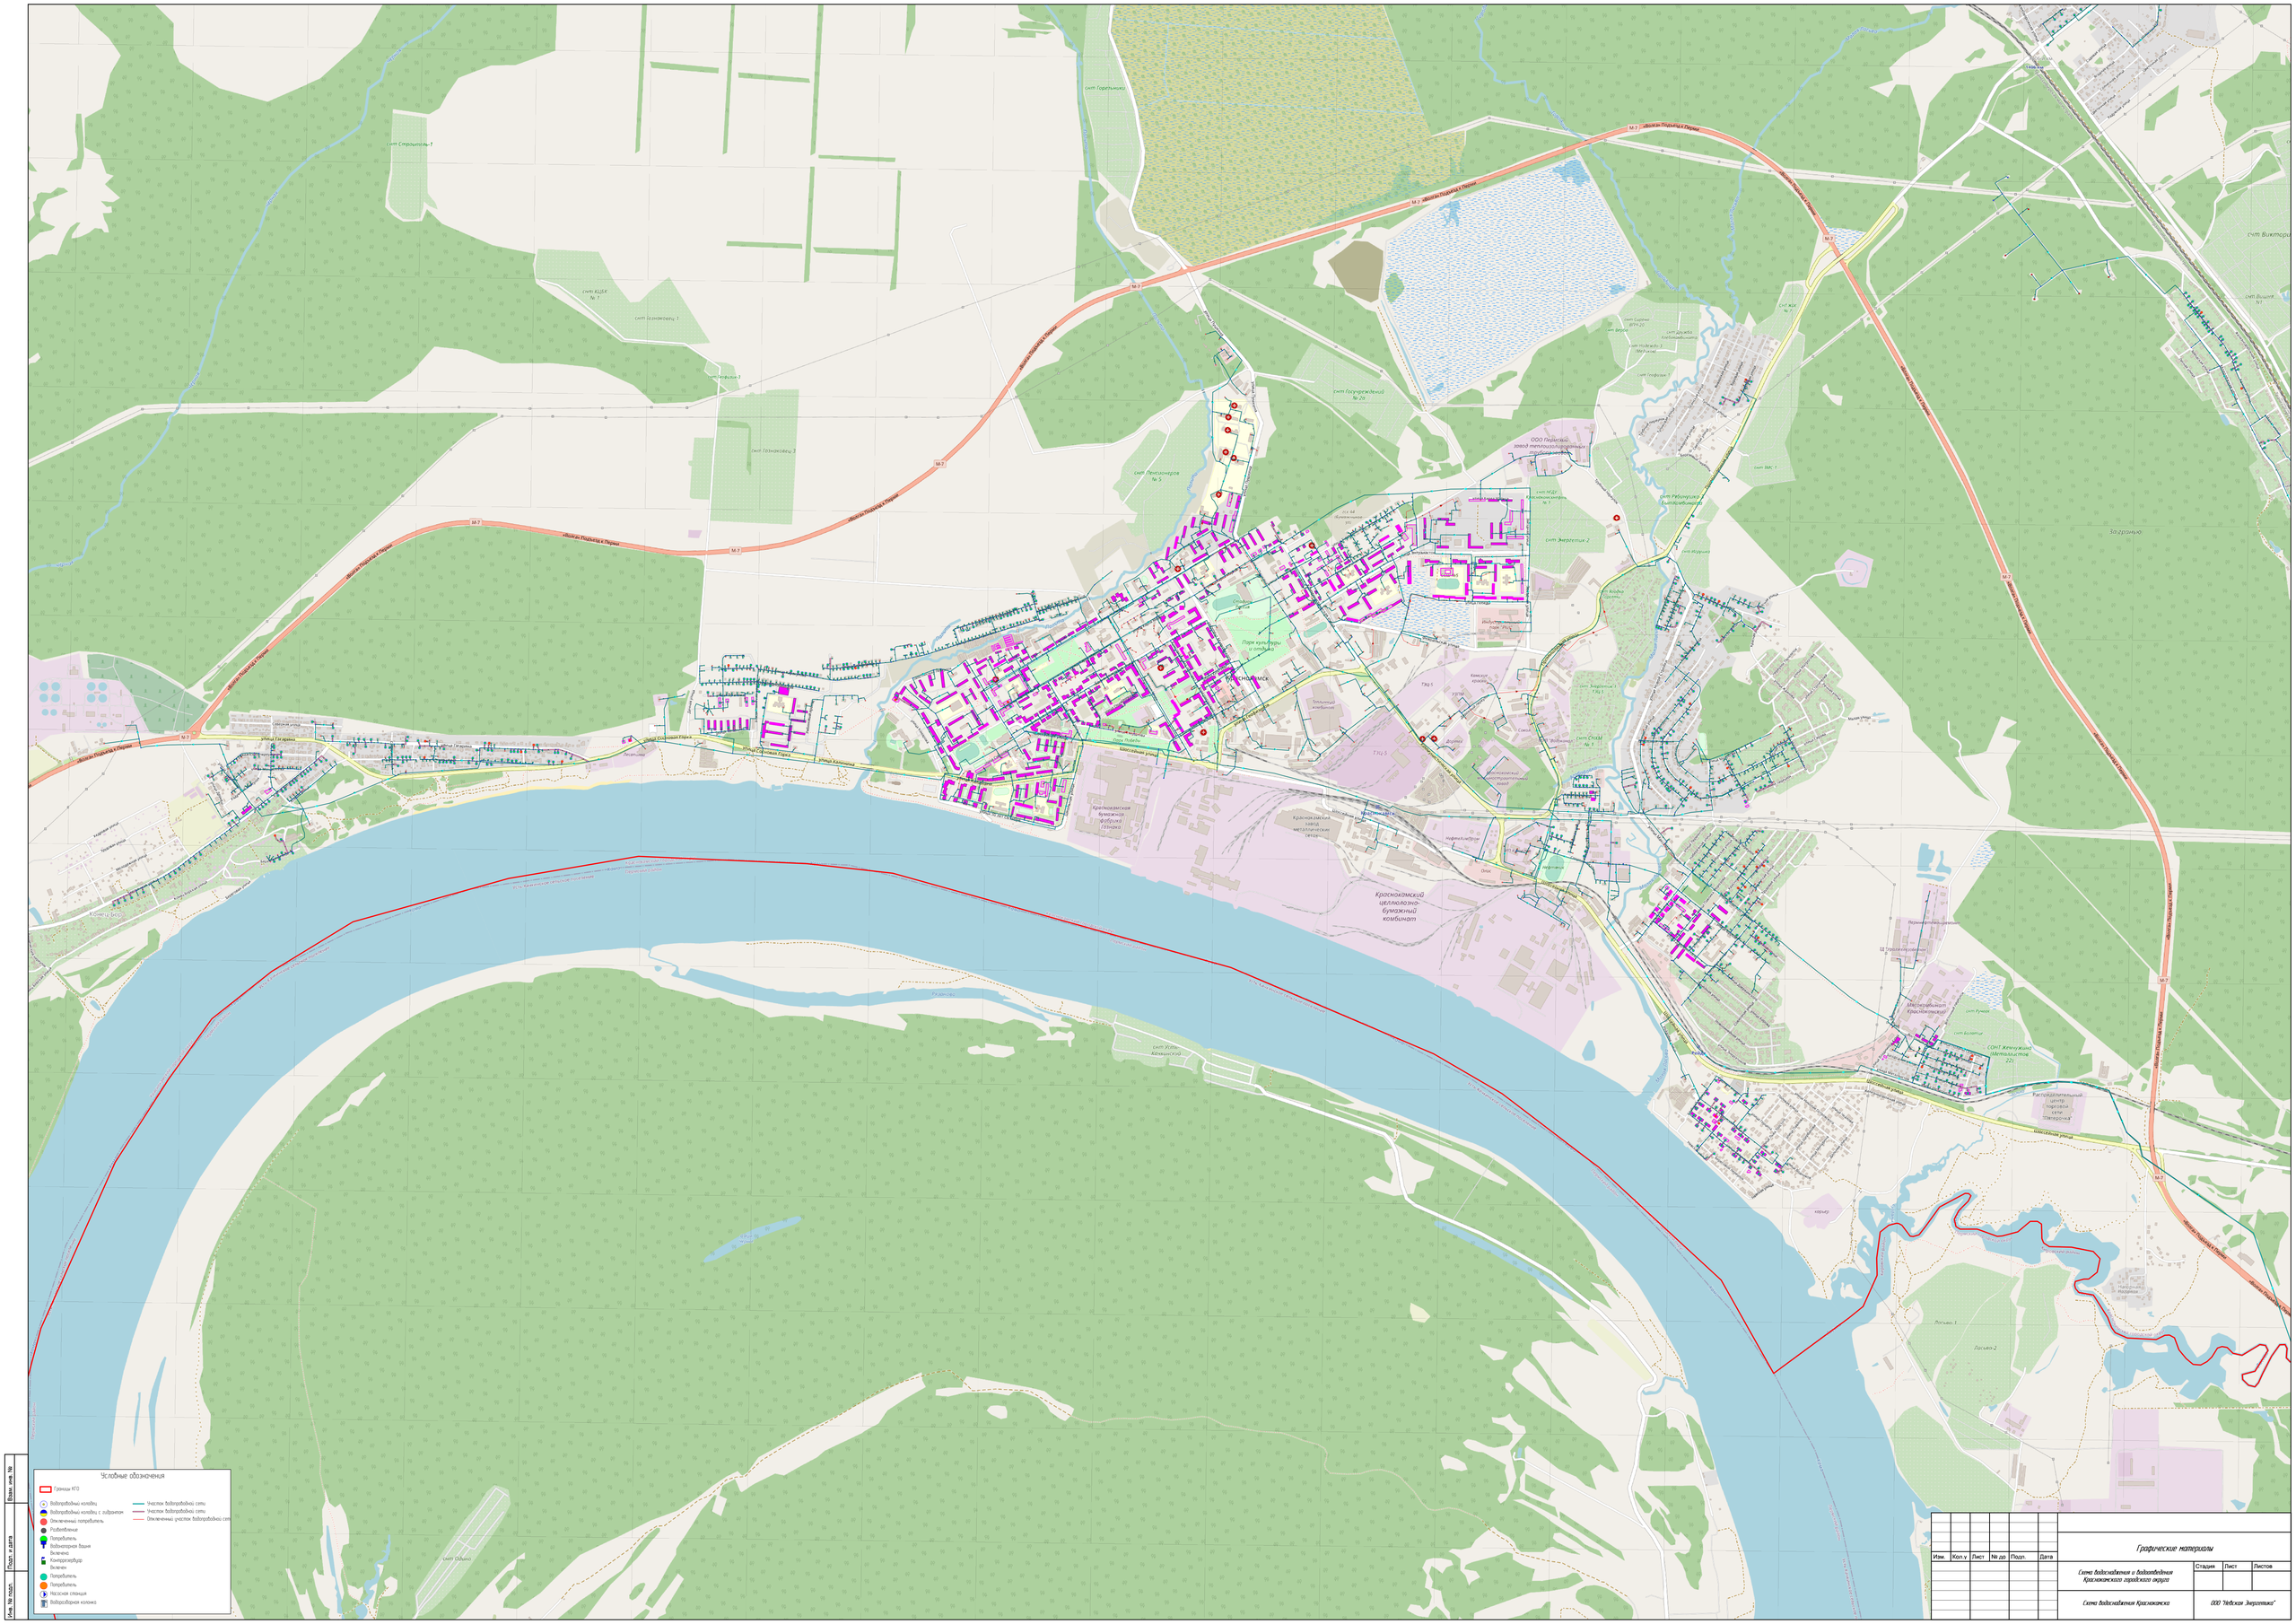
Условные обозначения
Границы КГО
Водопроводные колодцы
Водопроводные колодцы с гидрантом
Отключенные потребитель
Водоотбиения
Потребитель
Водонапорная башня
Задвижка
Контрольгидрант
Задвижки
Потребитель
Потребитель
Насосная станция
Водоразборная колонка
Участок водопроводной сети
Участок водопроводной сети
Отключенный участок водопроводной сети
Красноярский целлюлозно-бумажный комбинат
Красноярск
Остров Отдыха
Остров Отдыха
Остров Отдыха